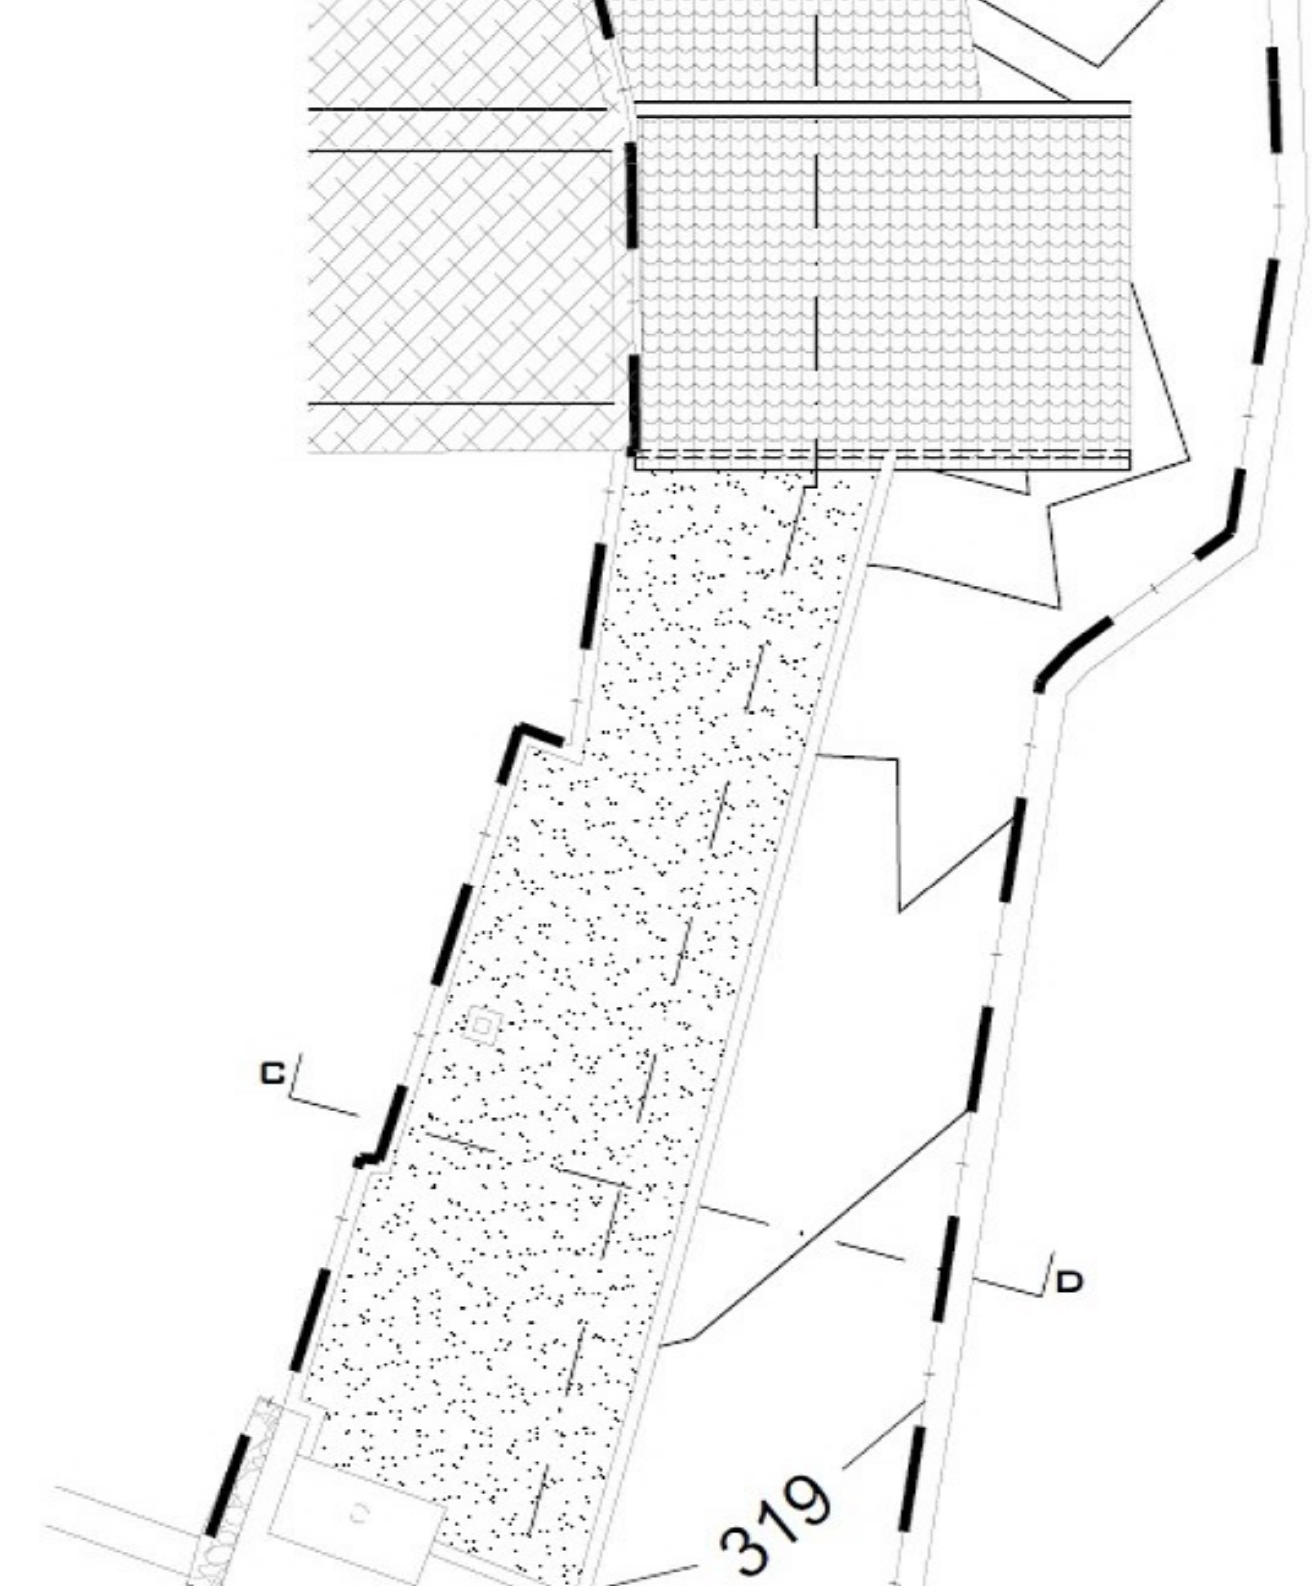
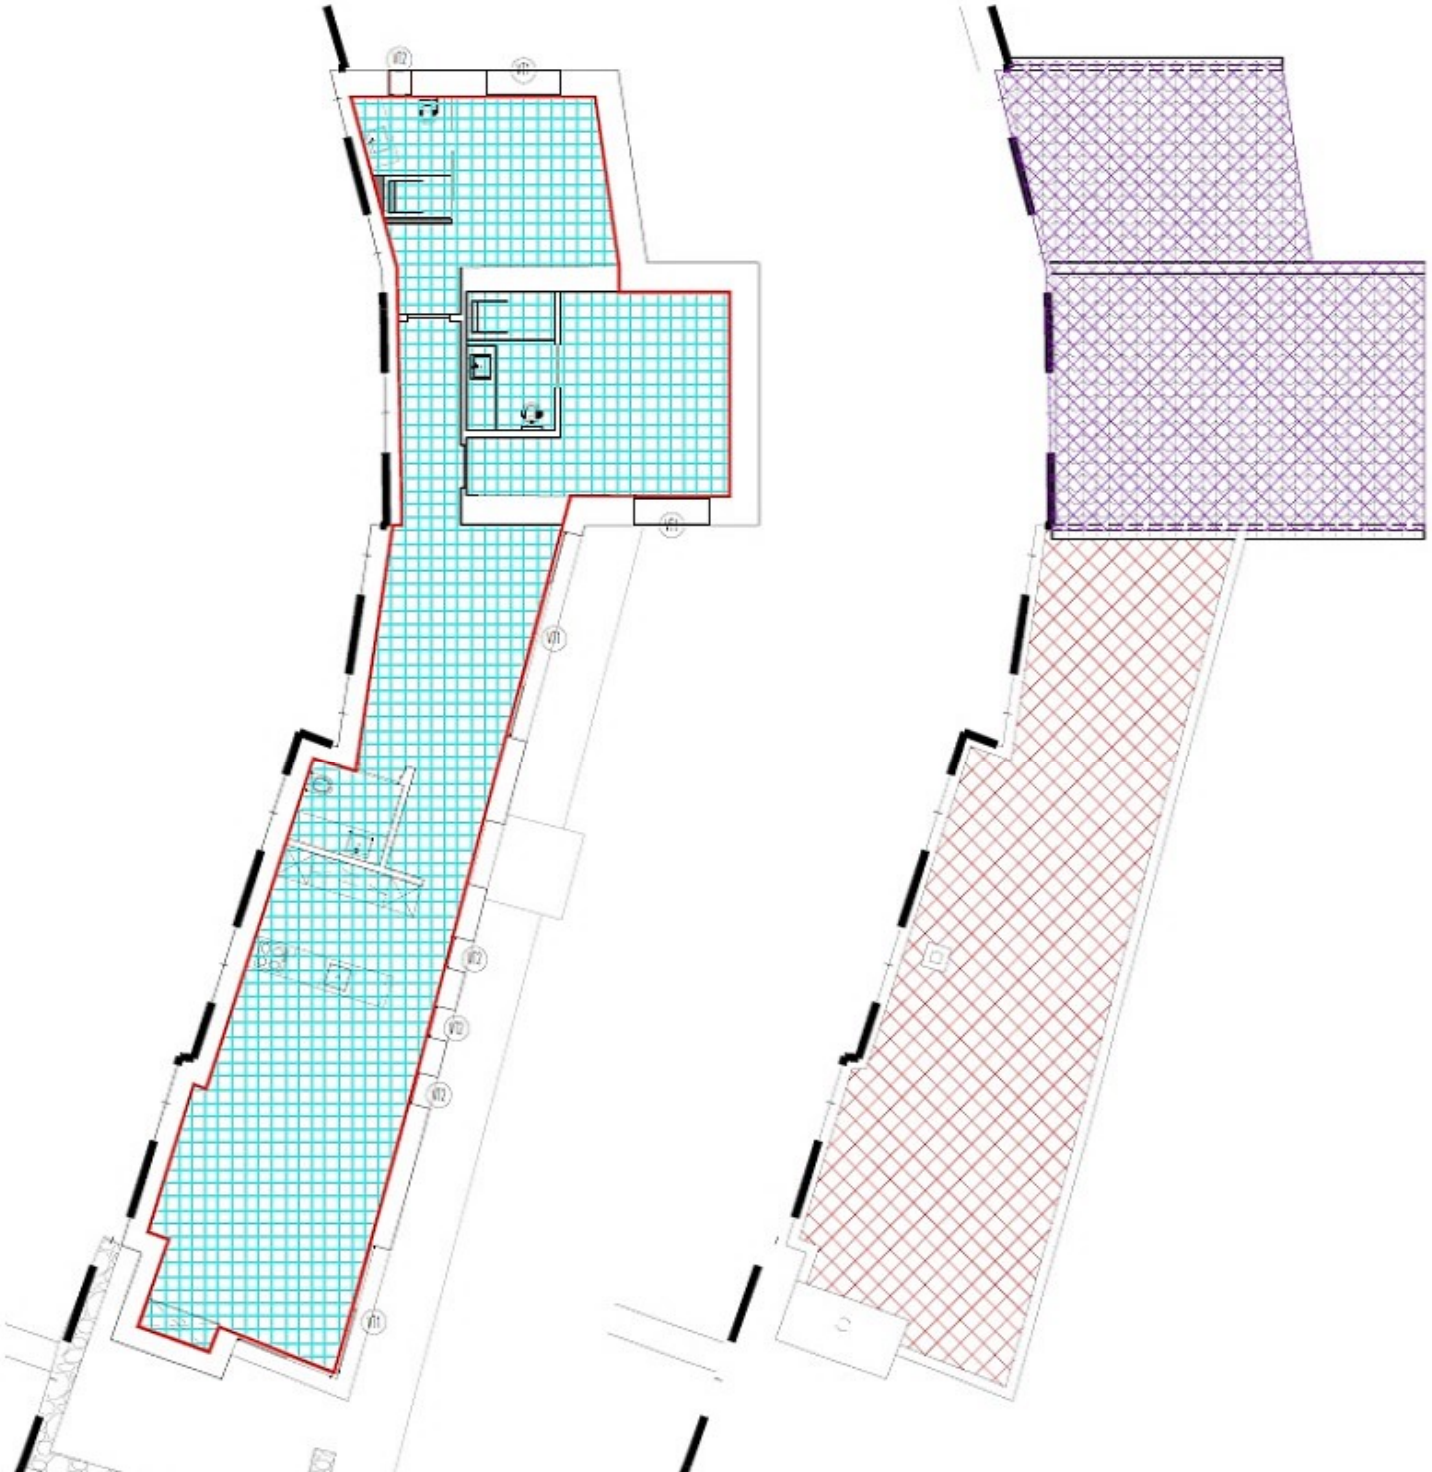

C
D
319


319.32
318.97
319.50
319.49
319.47
319.59
319.56
319.53
319.86
319.34
C
319.20
321.82
D
319.45
320.13
318.80
319.30
318.75
319
318.9
N



ENVOLVENTES	
	Paredes exteriores (PDE1)
	Pavimentos Térreo / Enterrado (PVT1)
	Cobertura Inclinada Exterior (CBE1)
	Cobertura Plana Exterior (CBE2)

Vãos	
Referência	Descrição
VT1 / VT2	Descrição no memorio descritivo

Paredes	
Referência	Descrição
PDE01 / PDE02	Descrição no memorio descritivo



Proposta: Corte CD

