



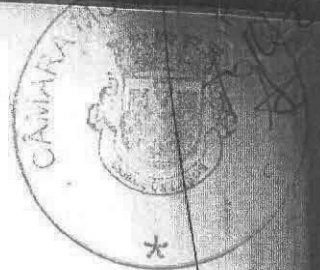




ALTERAÇÃO DE UMA MORADIA		
LOCAL	FALCOEIRA - LUZ	LAGOS
REQUERENTE	PAUL ARTHUR SOUTHGATE	
DATA 9 - 90	R/CHÃO	O TÉCNICO:
esc. 1/100		<i>[Signature]</i>

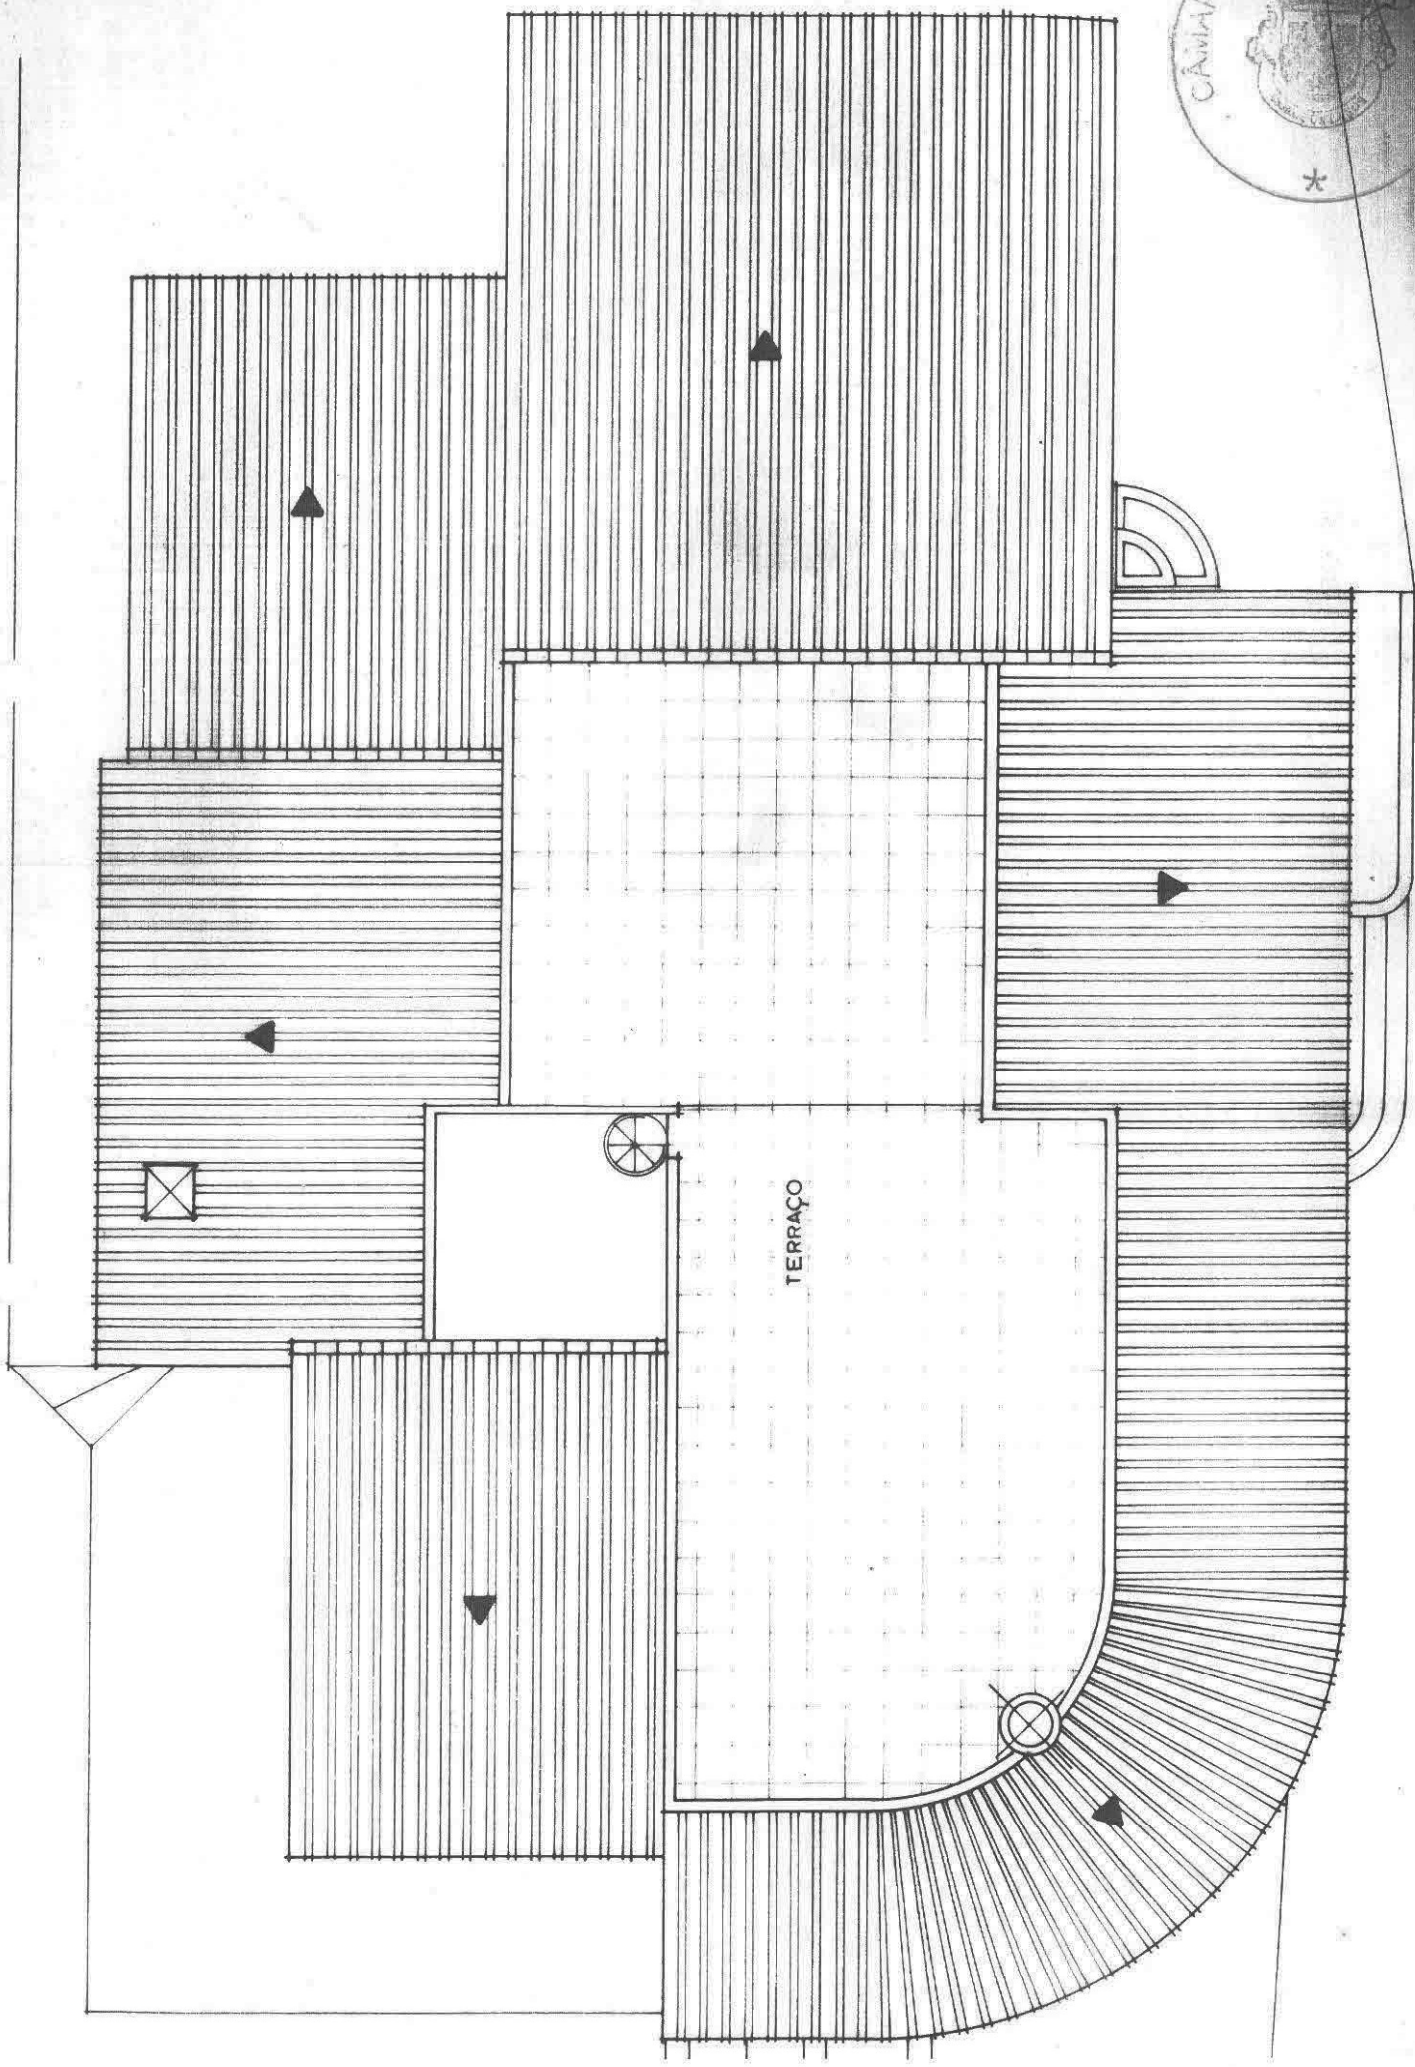



TELA FINAL

" LEGENDA "

- 1 HALL
- 2 SALA DE ESTAR
- 3 SALA DE REFEIÇÕES
- 4 PÁTIO INTERIOR
- 5 COZINHA
- 6 DESPENSA
- 7 QUARTO DE DORMIR
- 8 QUARTO DE BANHO
- 9 TERRAÇO
- 10 PISCINA
- 11 ABRIGO DO CARRO

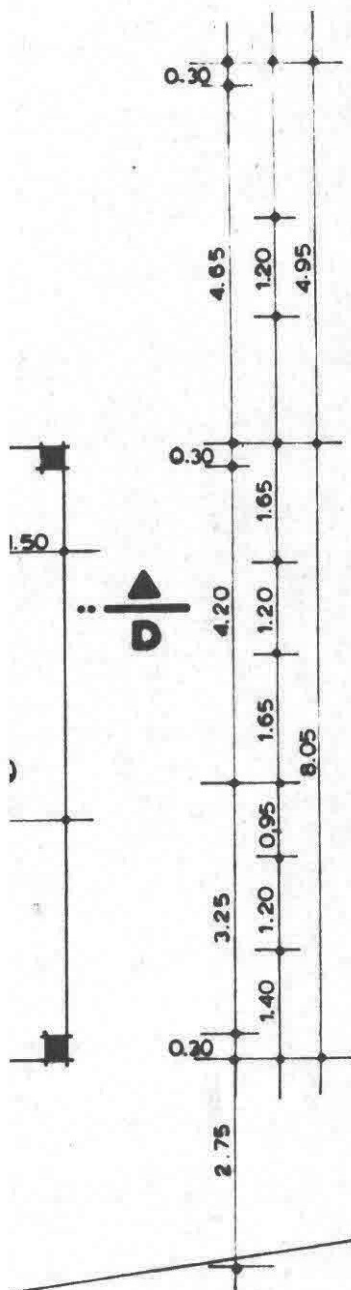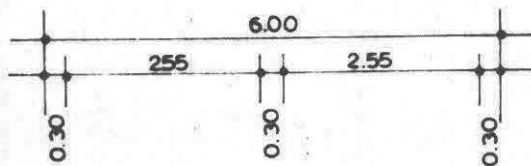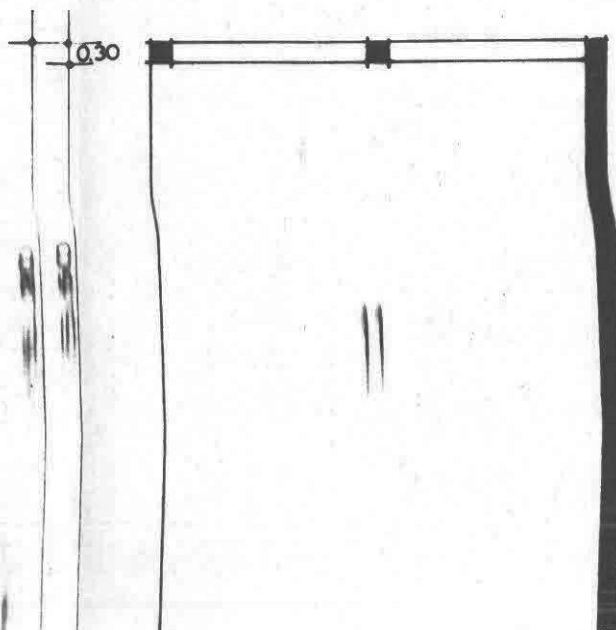

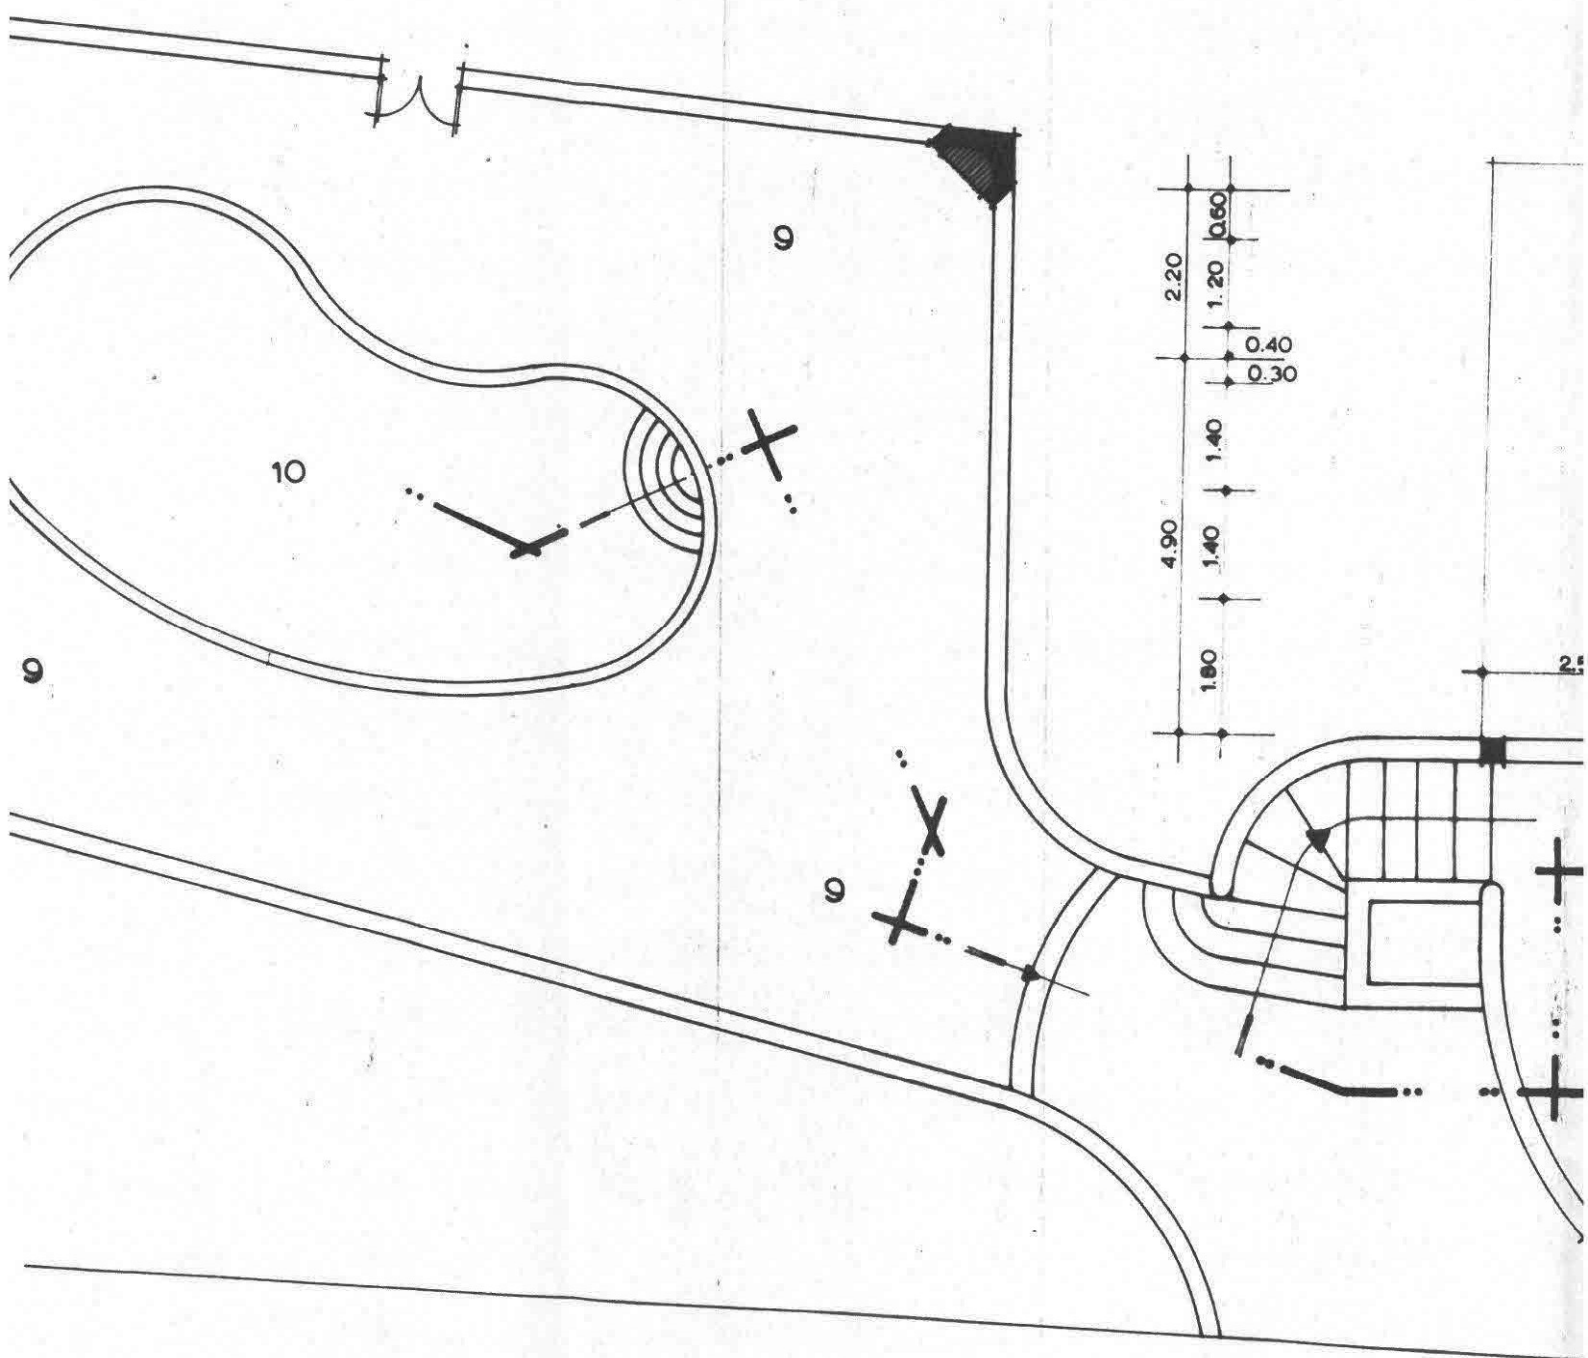

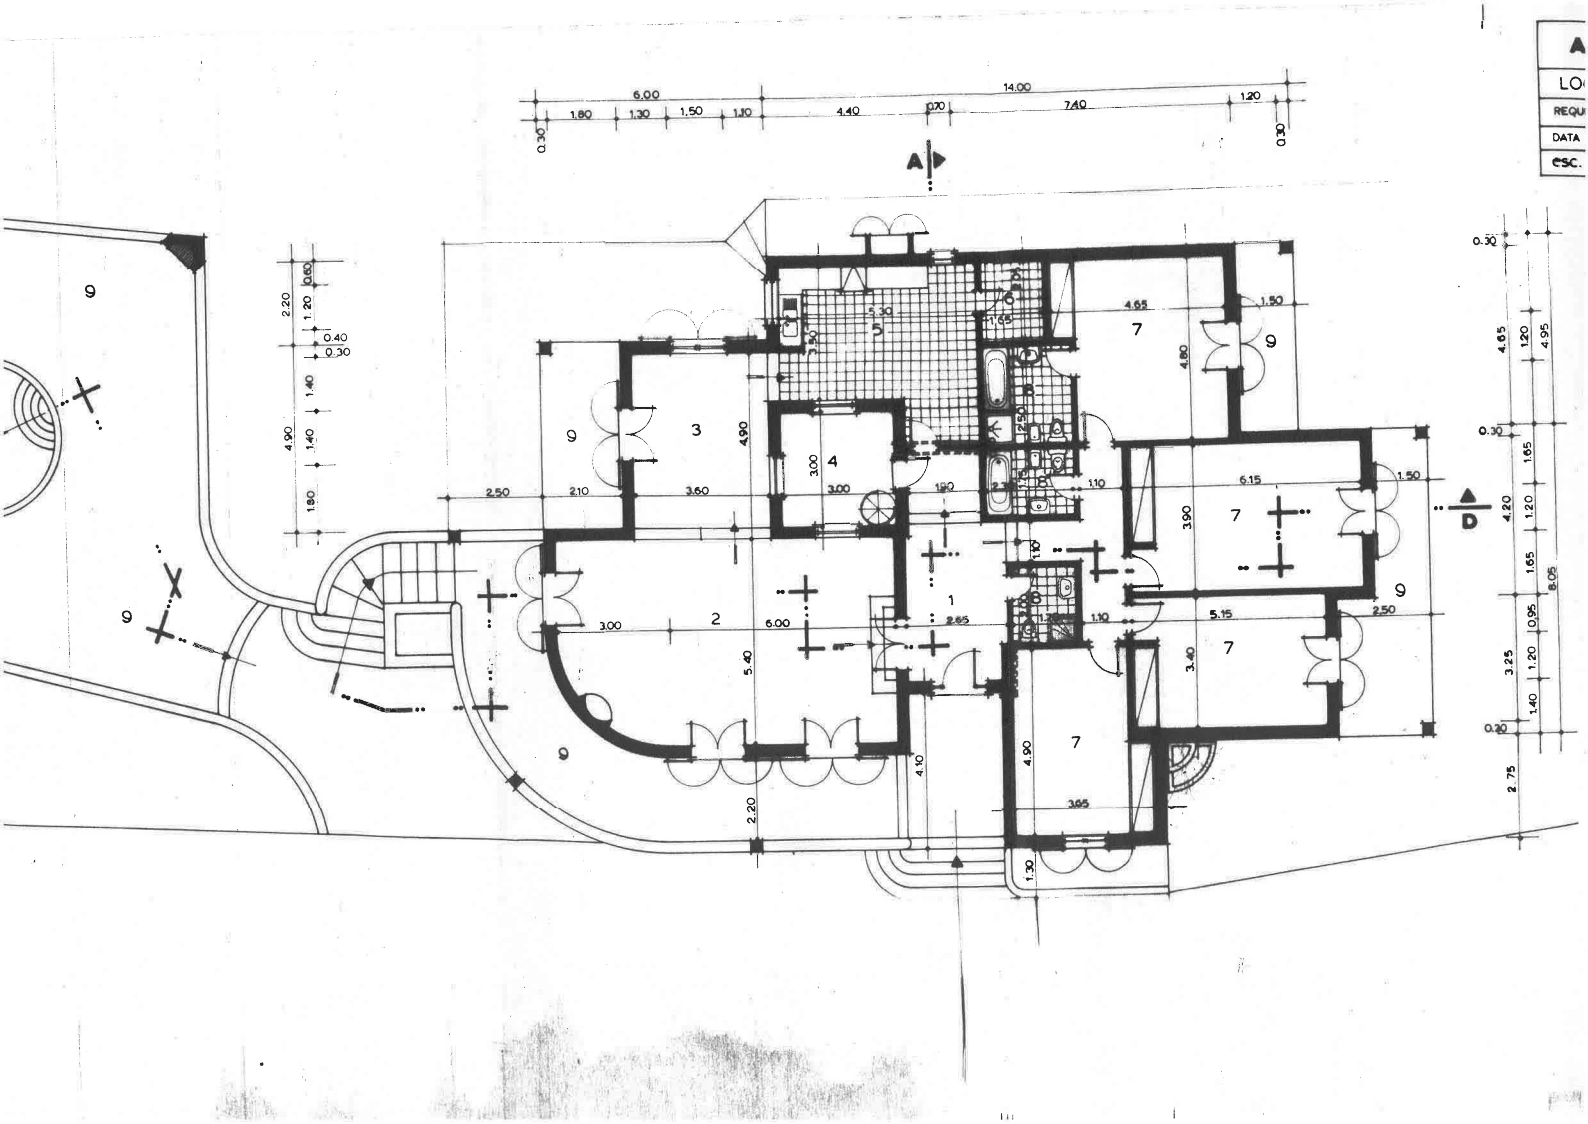

A
LO
REQU
DATA
ESC.