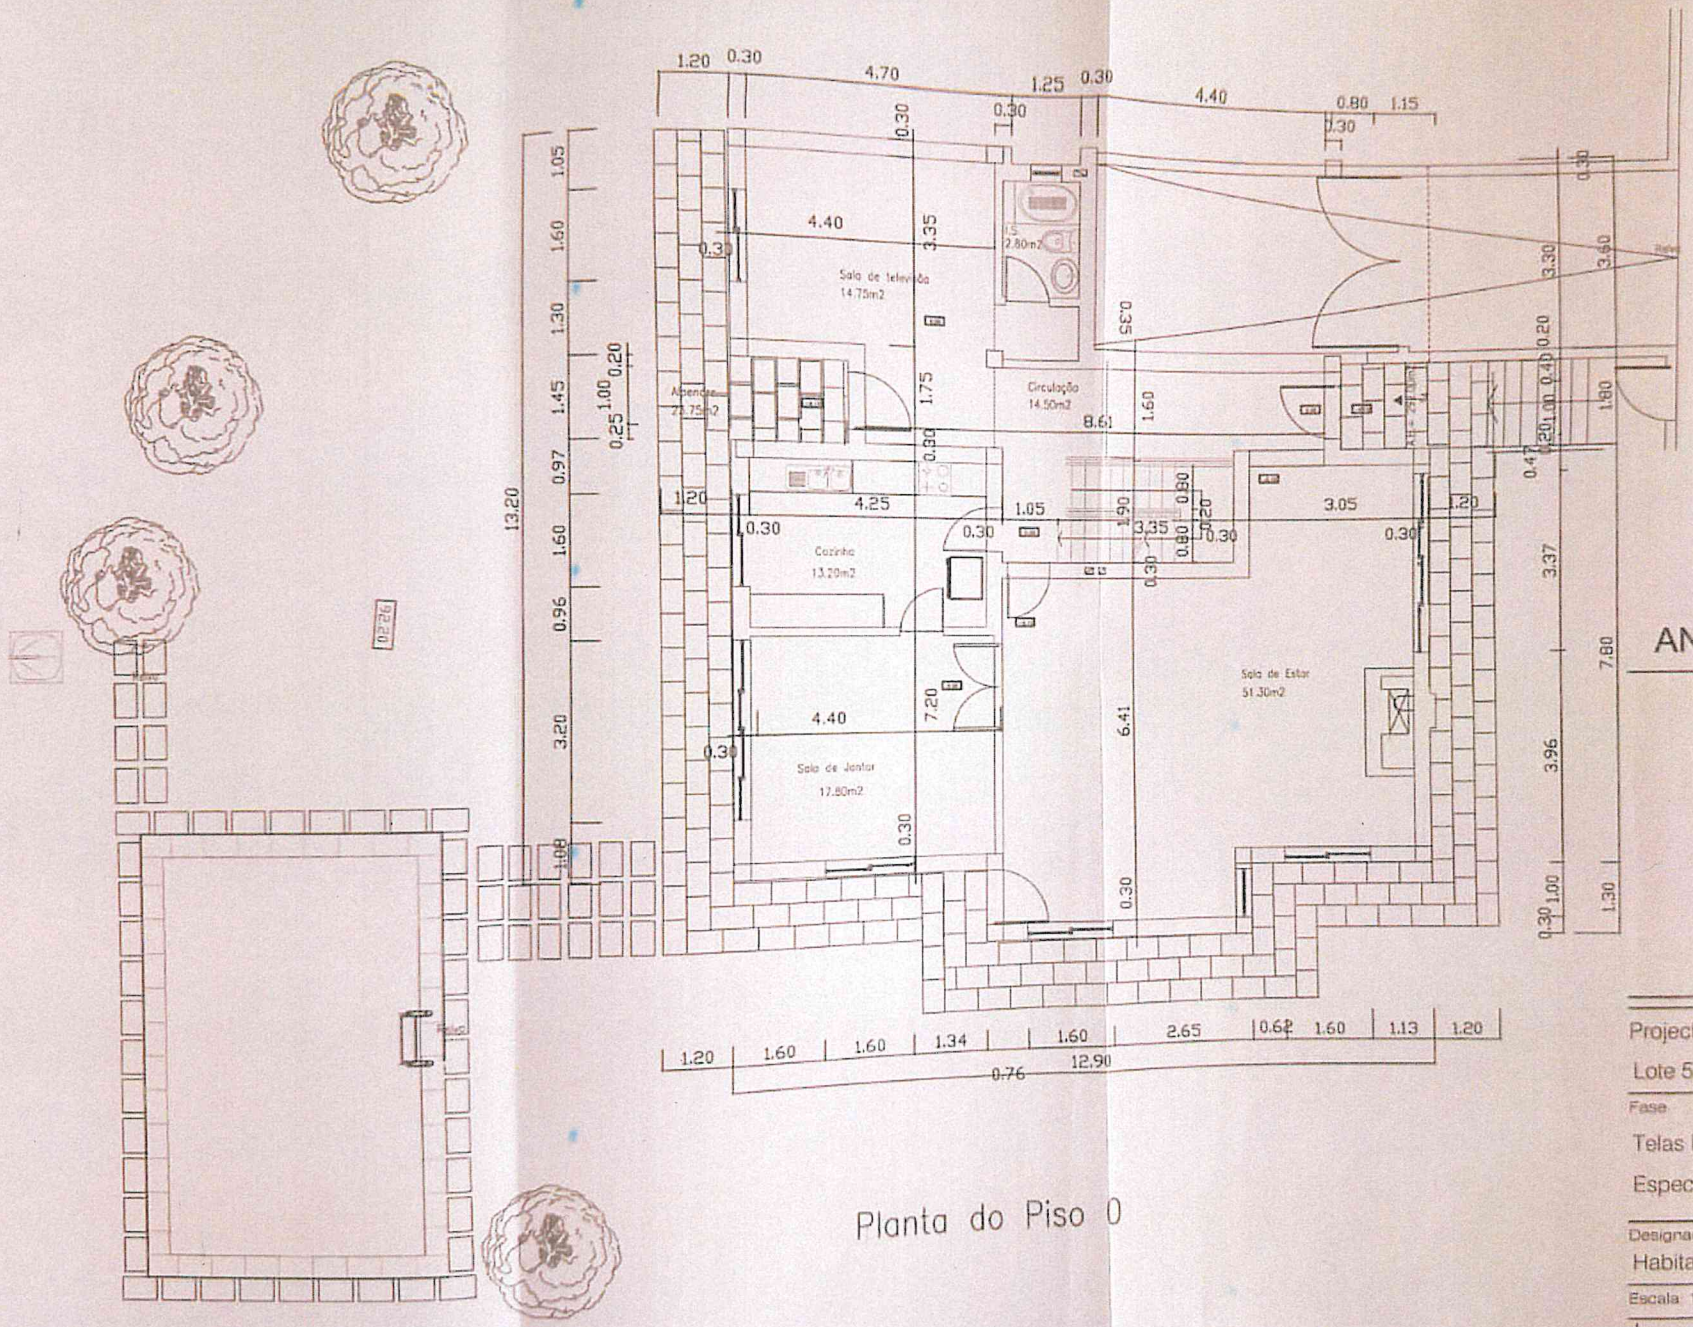


Planta do Piso 0

CÂMARA MUNICIPAL DE ALBUFEIRA
D.R.E.O.P

N.º Reg.º	27835
Data:	10.05.23
Peças anexas	17
Rúbrica	

ANEXO 4

DDN

Projecto de Licenciamento nº 7 T / 02

Lote 5 - Moradias Bem Parece_Moradia III

Fase

Telas Finais


Especialidade - Arquitectura

Designação

Habitação tipo - Planta do Piso 0

Escala 1 / 100 Data Setembro 2020

Desenho ARQ 0 3 Revisão 0

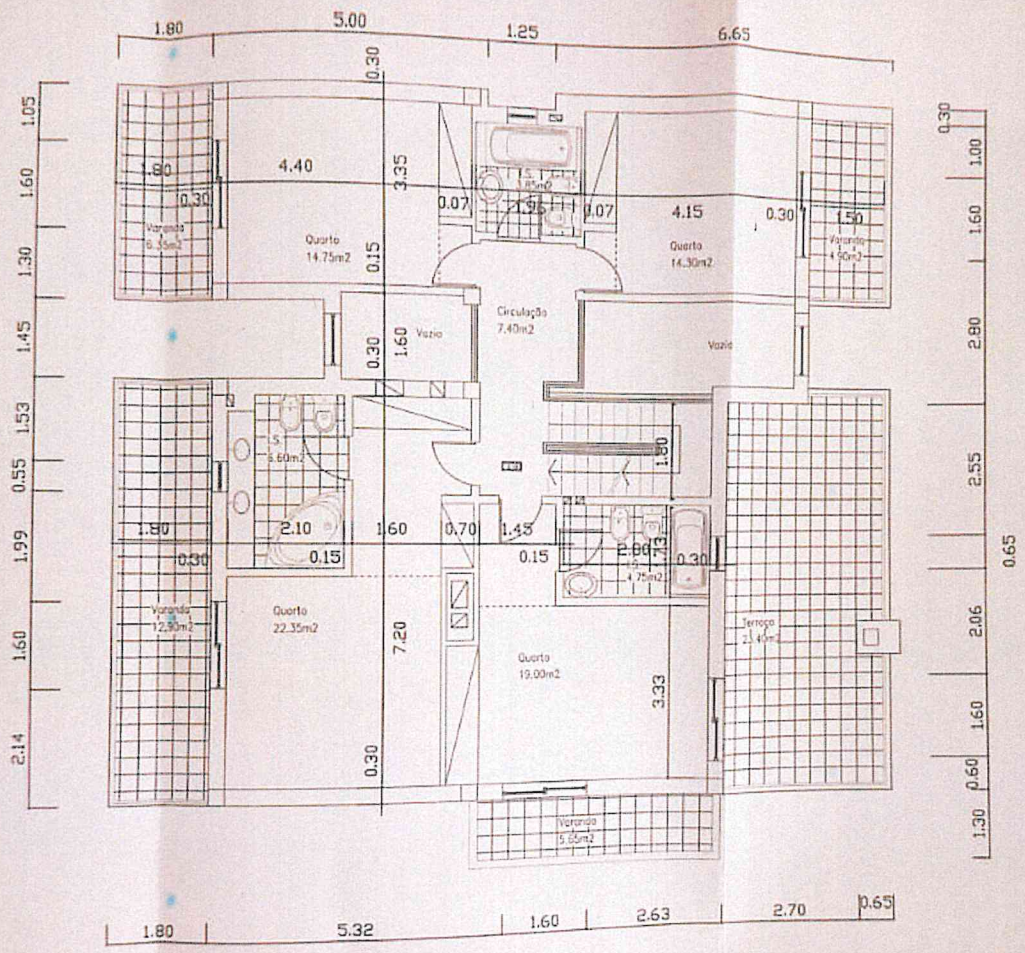

Planta do Piso 1

CÂMARA MUNICIPAL DE ALBUFEIRA
D.R.E.O.P

N.º Reg.º	24835
Data:	10.05.23
Peças anexas	18
Rúbrica	

ANEXO 5

DDN

Projecto de Licenciamento nº 7 T / 02

Lote 5 - Moradias Bem Parece_Moradia III

Fase

Telas Finais


Especialidade - Arquitectura

Designação

Habitação tipo - Planta do Piso 1

Escala: 1 / 100 Data: Setembro 2020

Desenho	ARQ	0	4	Revisão	0

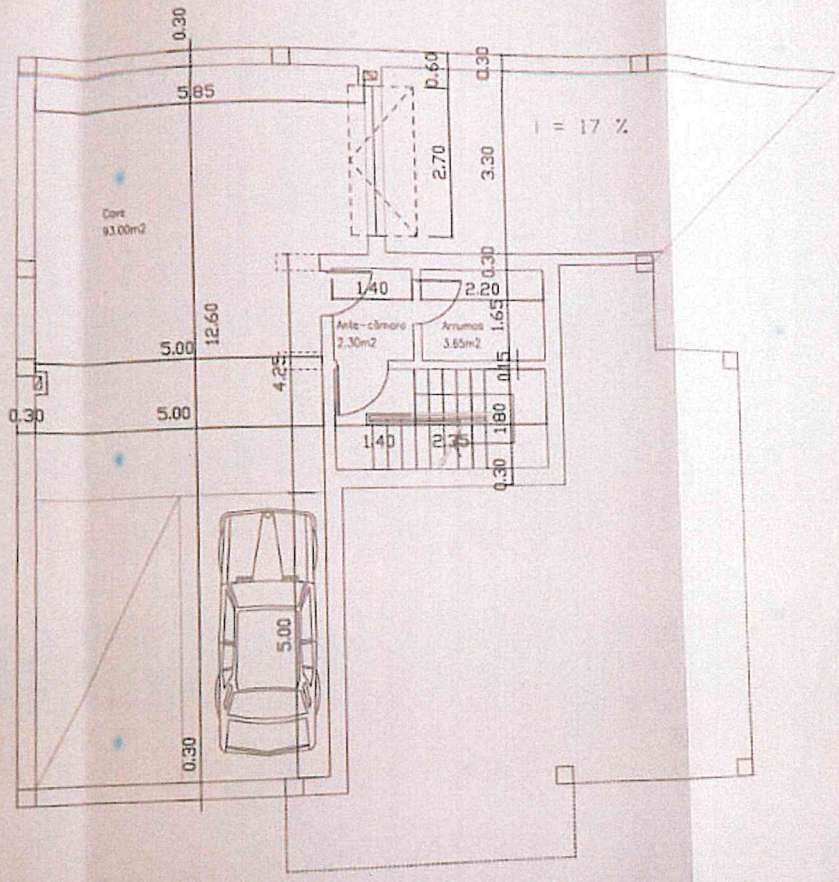

Planta da Cave

CÂMARA MUNICIPAL DE ALBUFEIRA
D.R.E.O.P

N.º Reg.º	27835
Data:	10-5-23
Peças anexas	16
Rúbrica	

ANEXO 3

DDN

Projecto de Licenciamento nº 7 T / 02

Lote 5 - Moradias Bem Parece_Moradia

Fase

Telas Finais

Especialidade - Arquitectura


Designação

Habitação tipo - Planta da Cave

Escala: 1 / 100

Data: Setembro

Desenho | ARQ | 0 | 2 | Revisão

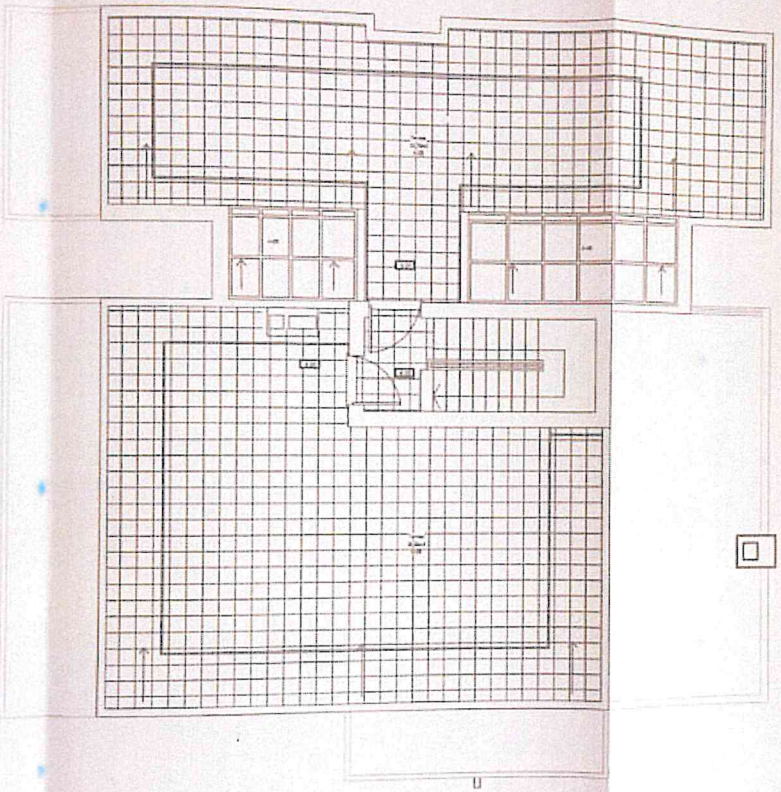

Planta do Terraço

CÂMARA MUNICIPAL
DE ALBUFEIRA
D.R.E.O.P

N.º Reg.º	24835
Data:	10.05.23
Peças anexas	19
Rúbrica	

ANEXO 6

DDN

Projecto de Licenciamento nº 7 T / 02

Lote 5 - Moradias Bem Parece_Moradia III

Fase

Telas Finais


Especialidade - Arquitectura

Designação

Habitação tipo - Planta do Terraço

Escala: 1 / 100 Data: Setembro 2020

Desenho | ARQ | 0 | 5 | Revisão | 0 |

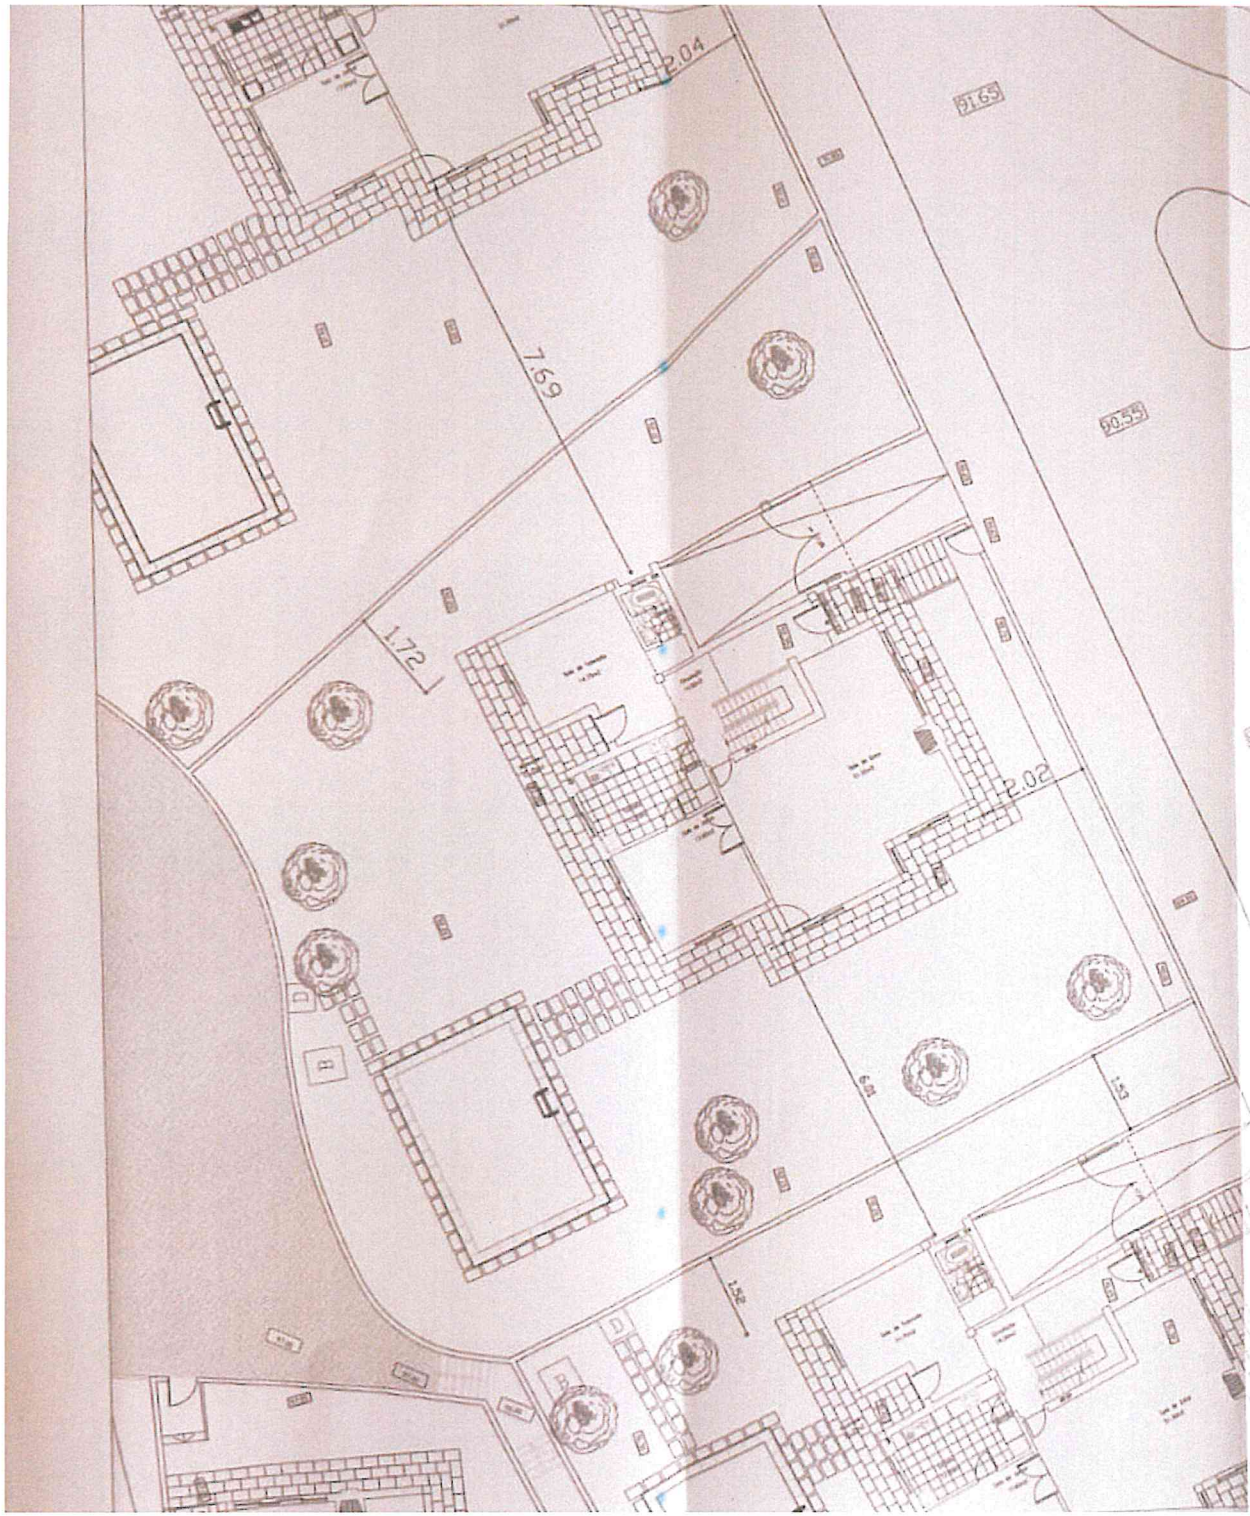

CÂMARA MUNICIPAL
DE ALBUFEIRA
D.R.E.O.P

N.º Reg.º	24835
Data:	10.05.23
Peças anexas	15
Rúbrica	

ANEXO 2

DDN

Projecto de Licenciamento nº 7 T / 02

Lote 5 - Moradias Bem Parece

Fase

Telas Finais

Moradia III

Designação

Implantação

Escala: 1 / 200 — Data: Dezembro 2006

Desenho | ARQ | 0 | 1 | Revisão | 0 |