
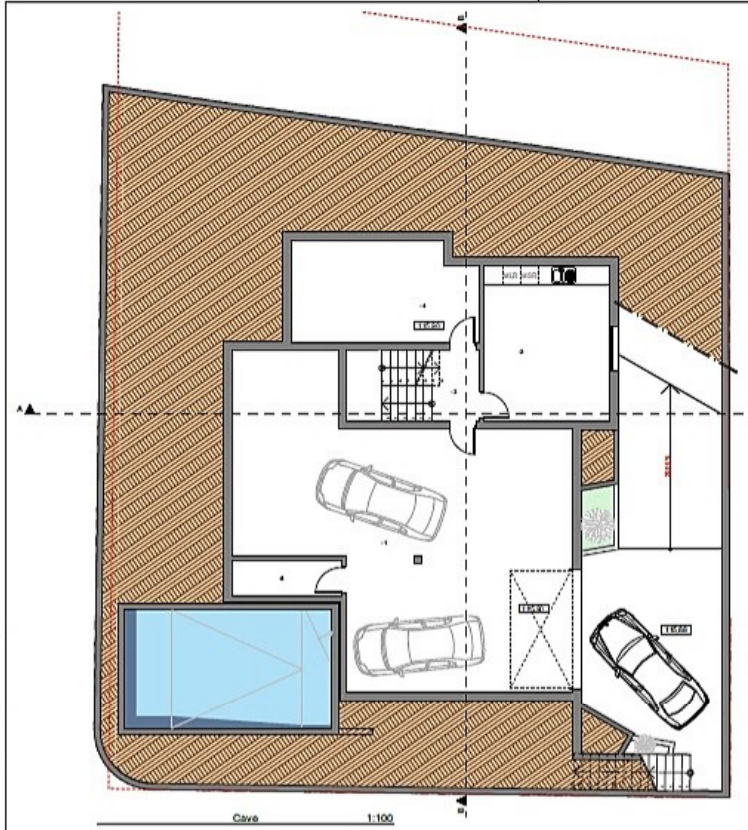


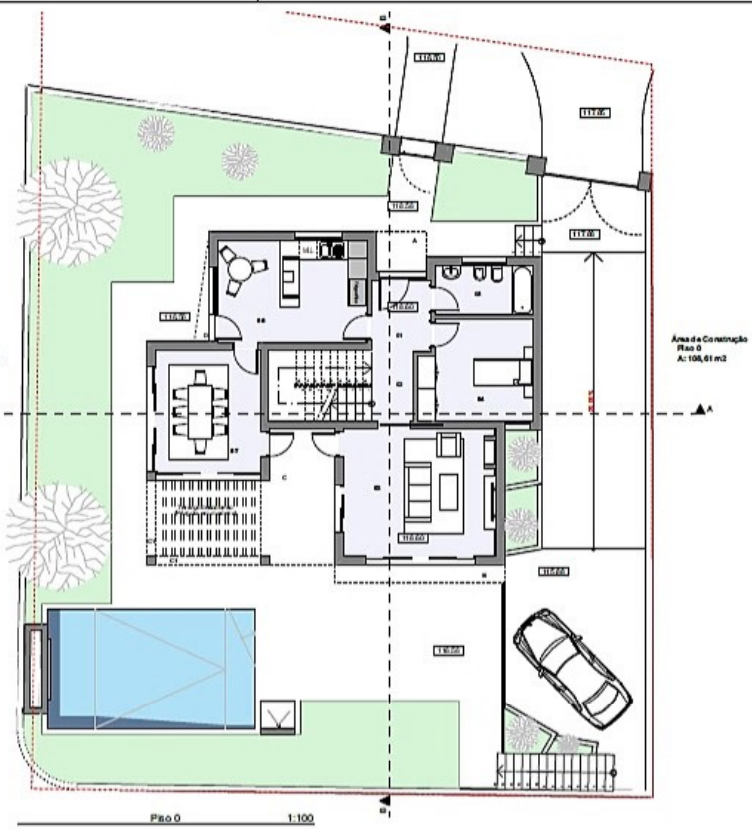


ÁREAS

Nº	Nome	Área (m2)
Terraço Coberto		
A	Entrada principal	2,30
B	Terraço sala Sul	3,42
C	Terraço sala poente	10,89
C1	Terraço piscina vigas	1,74
D	Entrada cozinha	0,94
E	Terraço Sul Q1	5,88
F	Terraço Poente Q1	4,51
G	Terraço Q2	2,61
H	Terraço Q3	2,05
		34,34 m²
Áreas úteis		
01	Hall	4,80
02	Circulação	3,29
03	Sala de estar	22,20
04	Quarto 1	12,70
05	Instalação sanitária comum	5,44
06	Cozinha	17,36
07	Sala de jantar	14,73
11	Área de circulação	5,24
12	Quarto 2	19,06
13	Instalação sanitária Q2	4,59
14	Quarto 3	13,76
15	Instalação sanitária comum	5,40
16	Quarto 4	15,06
		143,63 m²
Áreas da Cave		
-1	Garagem	93,39
-2	Circulação	4,09
-3	Lavandaria	22,31
-4	Arrumos	20,37
-5	Casa máquinas da piscina	4,38
		144,54 m²
Área Habitável		
03	Sala de estar	22,20
04	Quarto 1	12,70
06	Cozinha	17,36
07	Sala de jantar	14,73
12	Quarto 2	19,06
14	Quarto 3	13,76
16	Quarto 4	15,06
		114,87 m²
Área de Construção		
Piso 0	Área de Construção	108,61
Piso 1	Área de Construção	80,14
		188,75 m²
Área Bruta da Cave		
Cave	Área Bruta	173,93
		173,93 m²

Desenho

Projeto Aprovado
Planta Cave e Piso 0


Data impressão: 08/08/2025
Y:_PFAMÍLIE\Enviar_Participar\PHB_Vilaça\PRJ-169\ARQ\0_51.pln

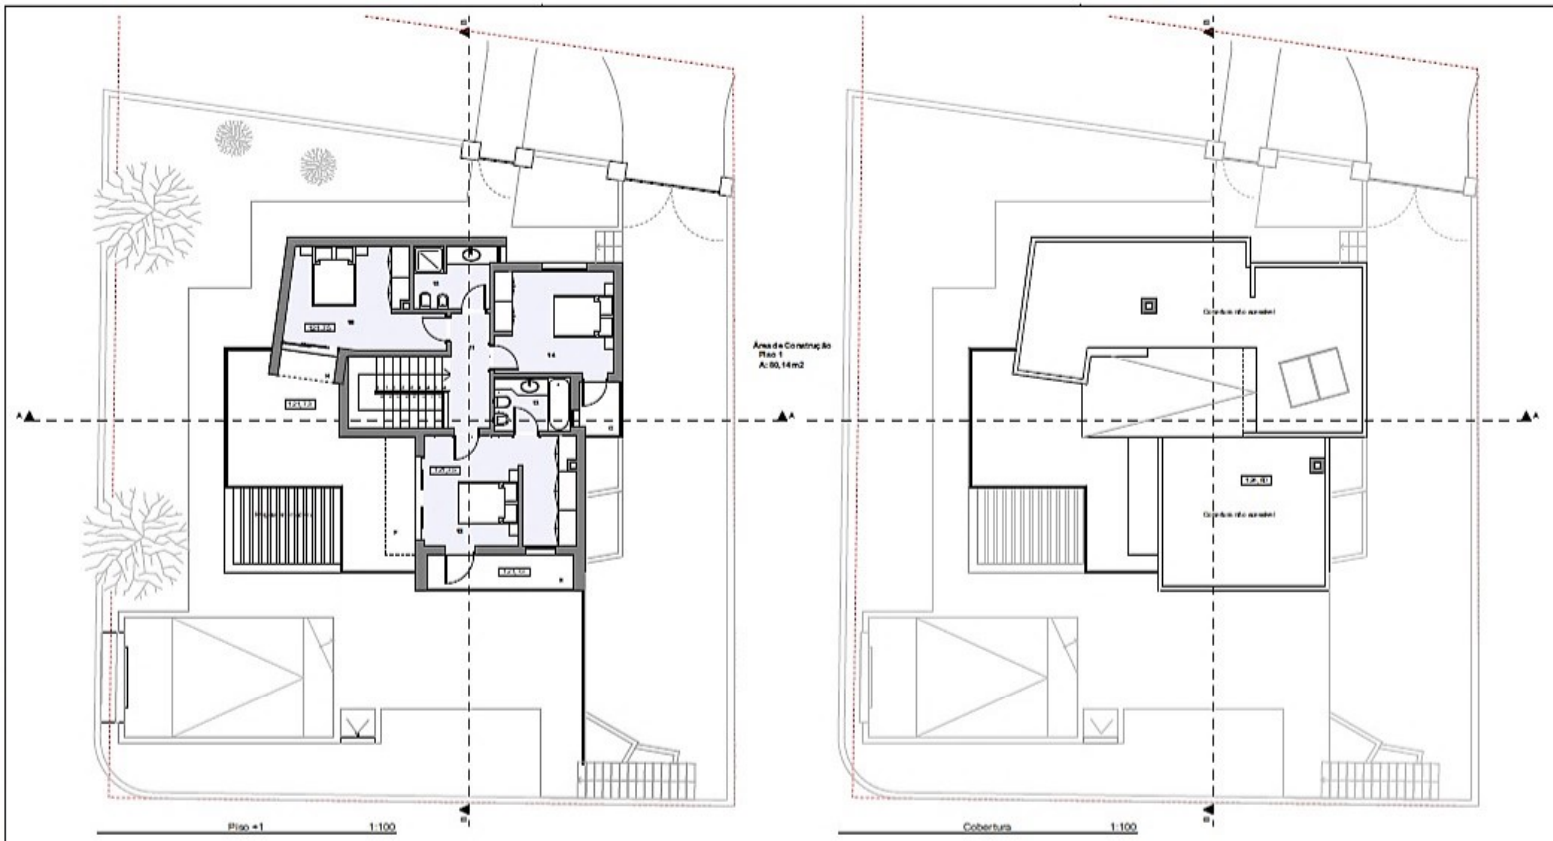

AREAS

Nº	Nome	Área (m2)
Terraço Coberto		
A	Entrada principal	2,30
B	Terraço sala Sul	3,42
C	Terraço sala poente	10,89
C1	Terraço piscina vigas	1,74
D	Entrada cozinha	0,94
E	Terraço Sul Q1	5,88
F	Terraço Poente Q1	4,51
G	Terraço Q2	2,61
H	Terraço Q3	2,05
		34,34 m²
Áreas úteis		
01	Hall	4,80
02	Circulação	3,29
03	Sala de estar	22,20
04	Quarto 1	12,70
05	Instalação sanitária comum	5,44
06	Cozinha	17,36
07	Sala de jantar	14,73
11	Área de circulação	5,24
12	Quarto 2	19,06
13	Instalação sanitária Q2	4,59
14	Quarto 3	13,76
15	Instalação sanitária comum	5,40
16	Quarto 4	15,06
		143,63 m²
Áreas da Cave		
-1	Garagem	99,39
-2	Circulação	4,09
-3	Lavandaria	22,31
-4	Arrumos	20,37
-5	Casa máquinas da piscina	4,38
		144,54 m²
Área Habitável		
03	Sala de estar	22,20
04	Quarto 1	12,70
06	Cozinha	17,36
07	Sala de jantar	14,73
12	Quarto 2	19,06
14	Quarto 3	13,76
16	Quarto 4	15,06
		114,87 m²
Área de Construção		
Piso 0	Área de Construção	108,61
Piso 1	Área de Construção	80,14
		188,75 m²
Área Bruta da Cave		
Cave	Área Bruta	173,93
		173,93 m²

Projeto Aprovado
Planta Piso 1 e Cobertura

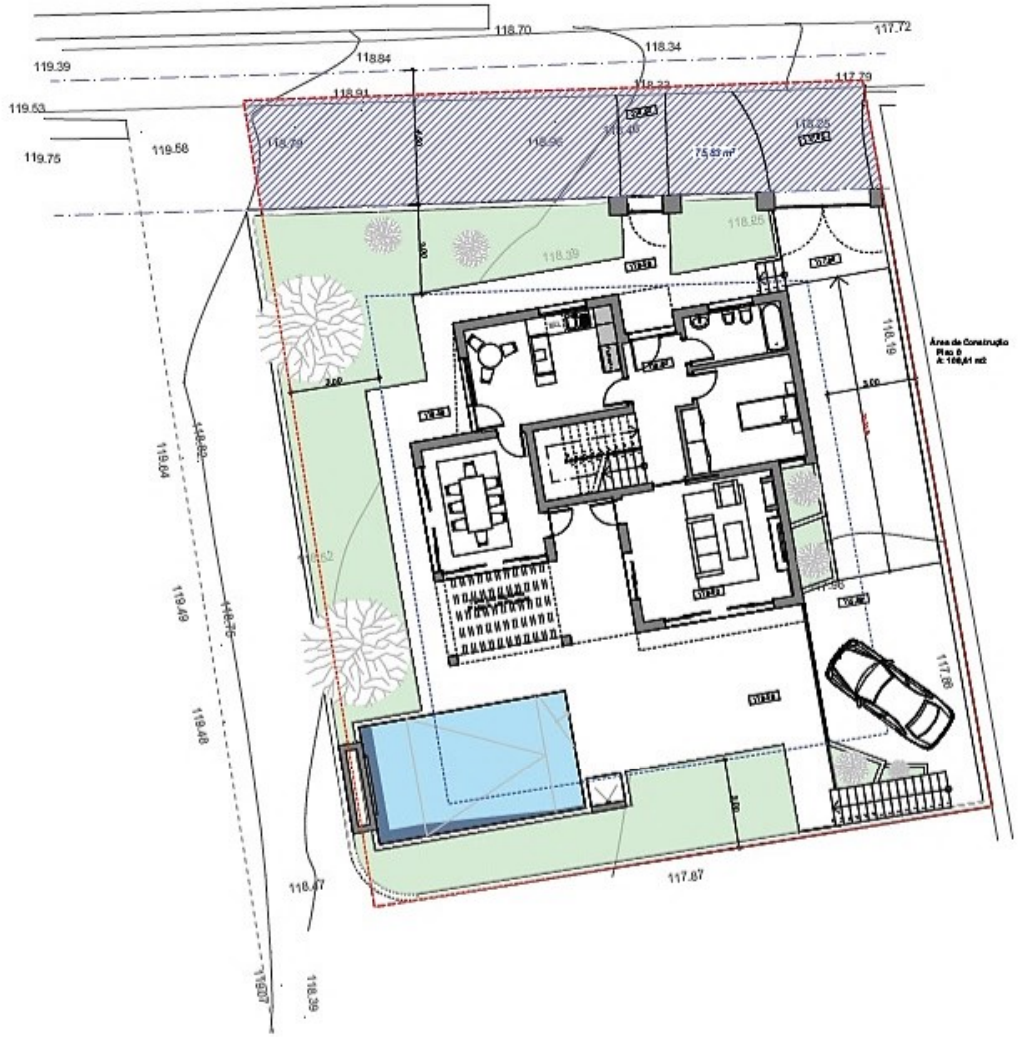

Planta de implantação 1:200

Área de cedência a título gratuito da requerente à Câmara Municipal de Loulé para futura infra-estruturação da rede viária ..... 75,83 m²

Limite do terreno ..... 540,00 m²

Desenhos:

Projeto Aprovado
Planta de Implantação