




01 PLANTA DO PISO 1  
ESCALA 1:100

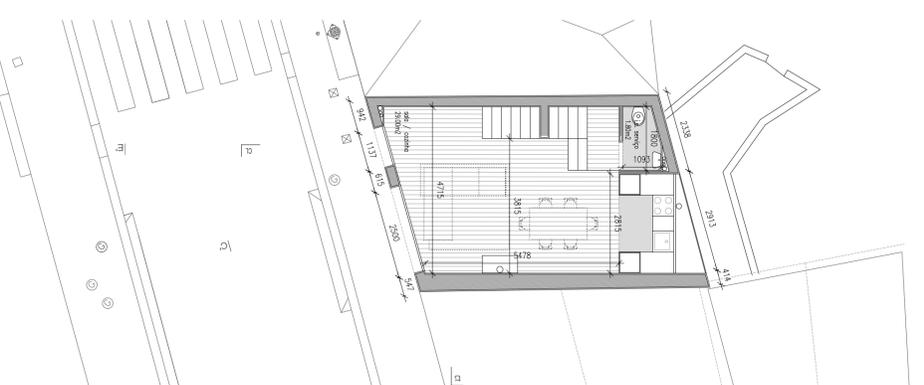


02 PLANTA DO PISO 2  
ESCALA 1:100

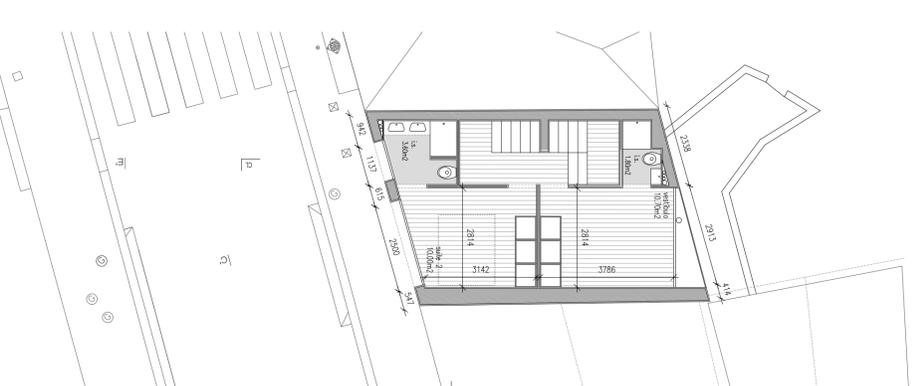


03 PLANTA DO PISO 3  
ESCALA 1:100

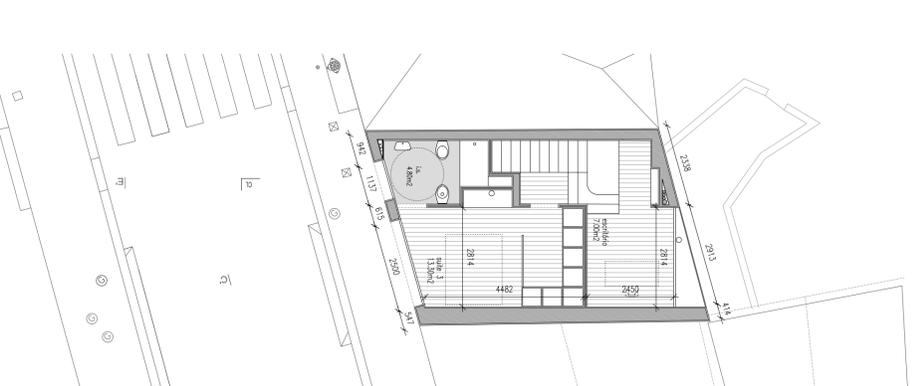


04 PLANTA DO PISO 4  
ESCALA 1:100

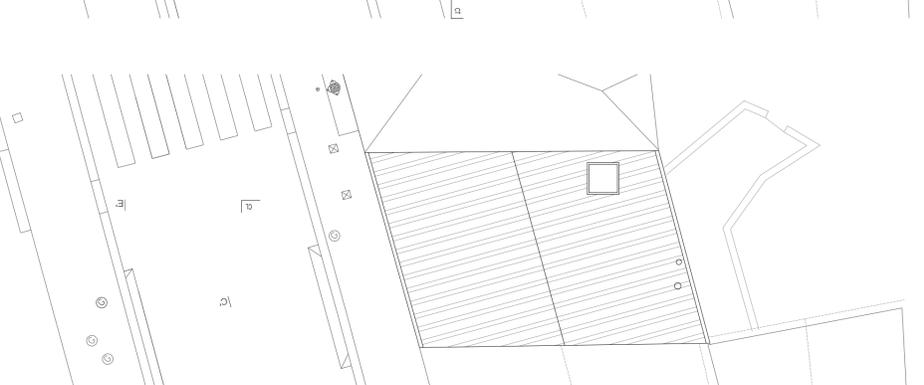

05 PLANTA DE COBERTURA  
ESCALA 1:100

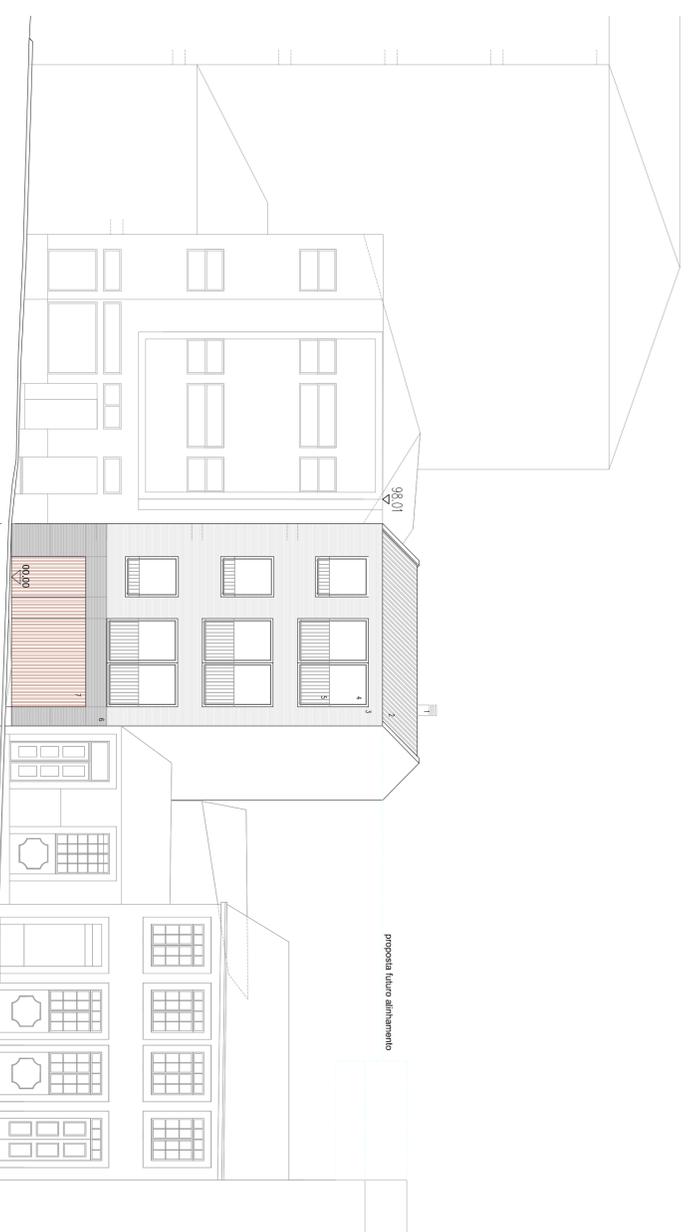

06 ALÇADO POENTE  
ESCALA 1:50

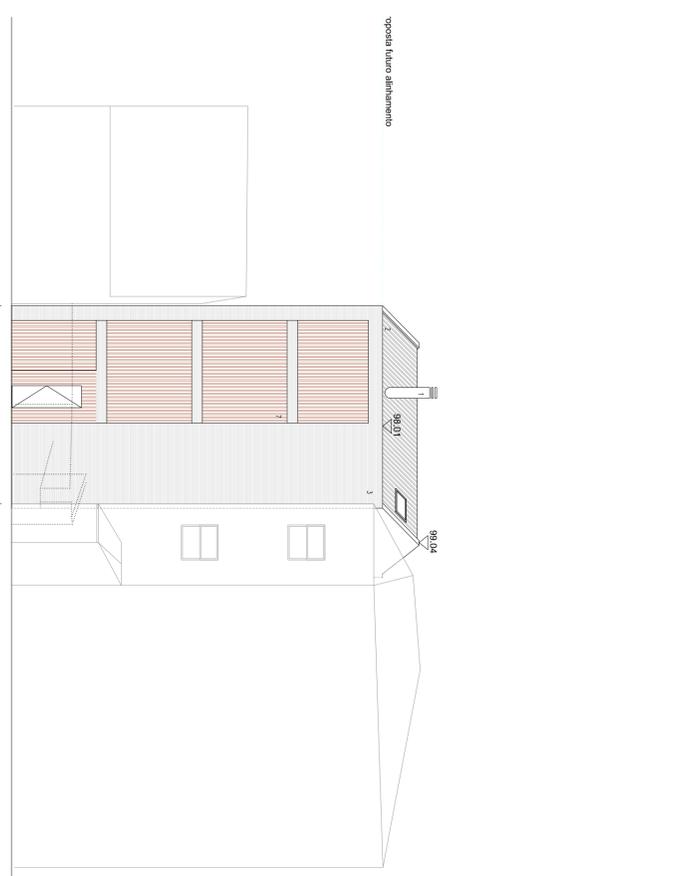

07 ALÇADO NASCENTE  
ESCALA 1:50


empilhatura  

autor do projeto de arquitetura  
Pedro Lourenço  
equipa de projeto

projeto  
p252\_Edifício Boa Nova  
cliente  
Cayenne Investimentos, Lda  
localização  
Rua da Boa Nova, nº158 e 162  
Porto

especialistas  
ARQUITECTURA

desenho  
PROPOSTA - Planas e alçadas  
escala  
1/100

observações  
NÃO REALIZAR ALTERAÇÕES NA COLOCAÇÃO, DIMENSÃO, MATERIALIDADE OU COR DAS PORTAS, JANELAS, VANTOS, E OUTROS ELEMENTOS DE ACABAMENTO SEM AUTORIZAÇÃO PRÉVIA. ESTAS OBSERVAÇÕES SÃO DE RESPONSABILIDADE DO CLIENTE. O PROJETO É DE RESPONSABILIDADE DA DASH AND DESIGN, LDA. ESTE DOCUMENTO É PROPRIEDADE DA DASH AND DESIGN, LDA. NÃO PODE SER REPRODUZIDO PARCIAL OU INTEGRALMENTE SEM AUTORIZAÇÃO PRÉVIA.