



Rua do Breiner

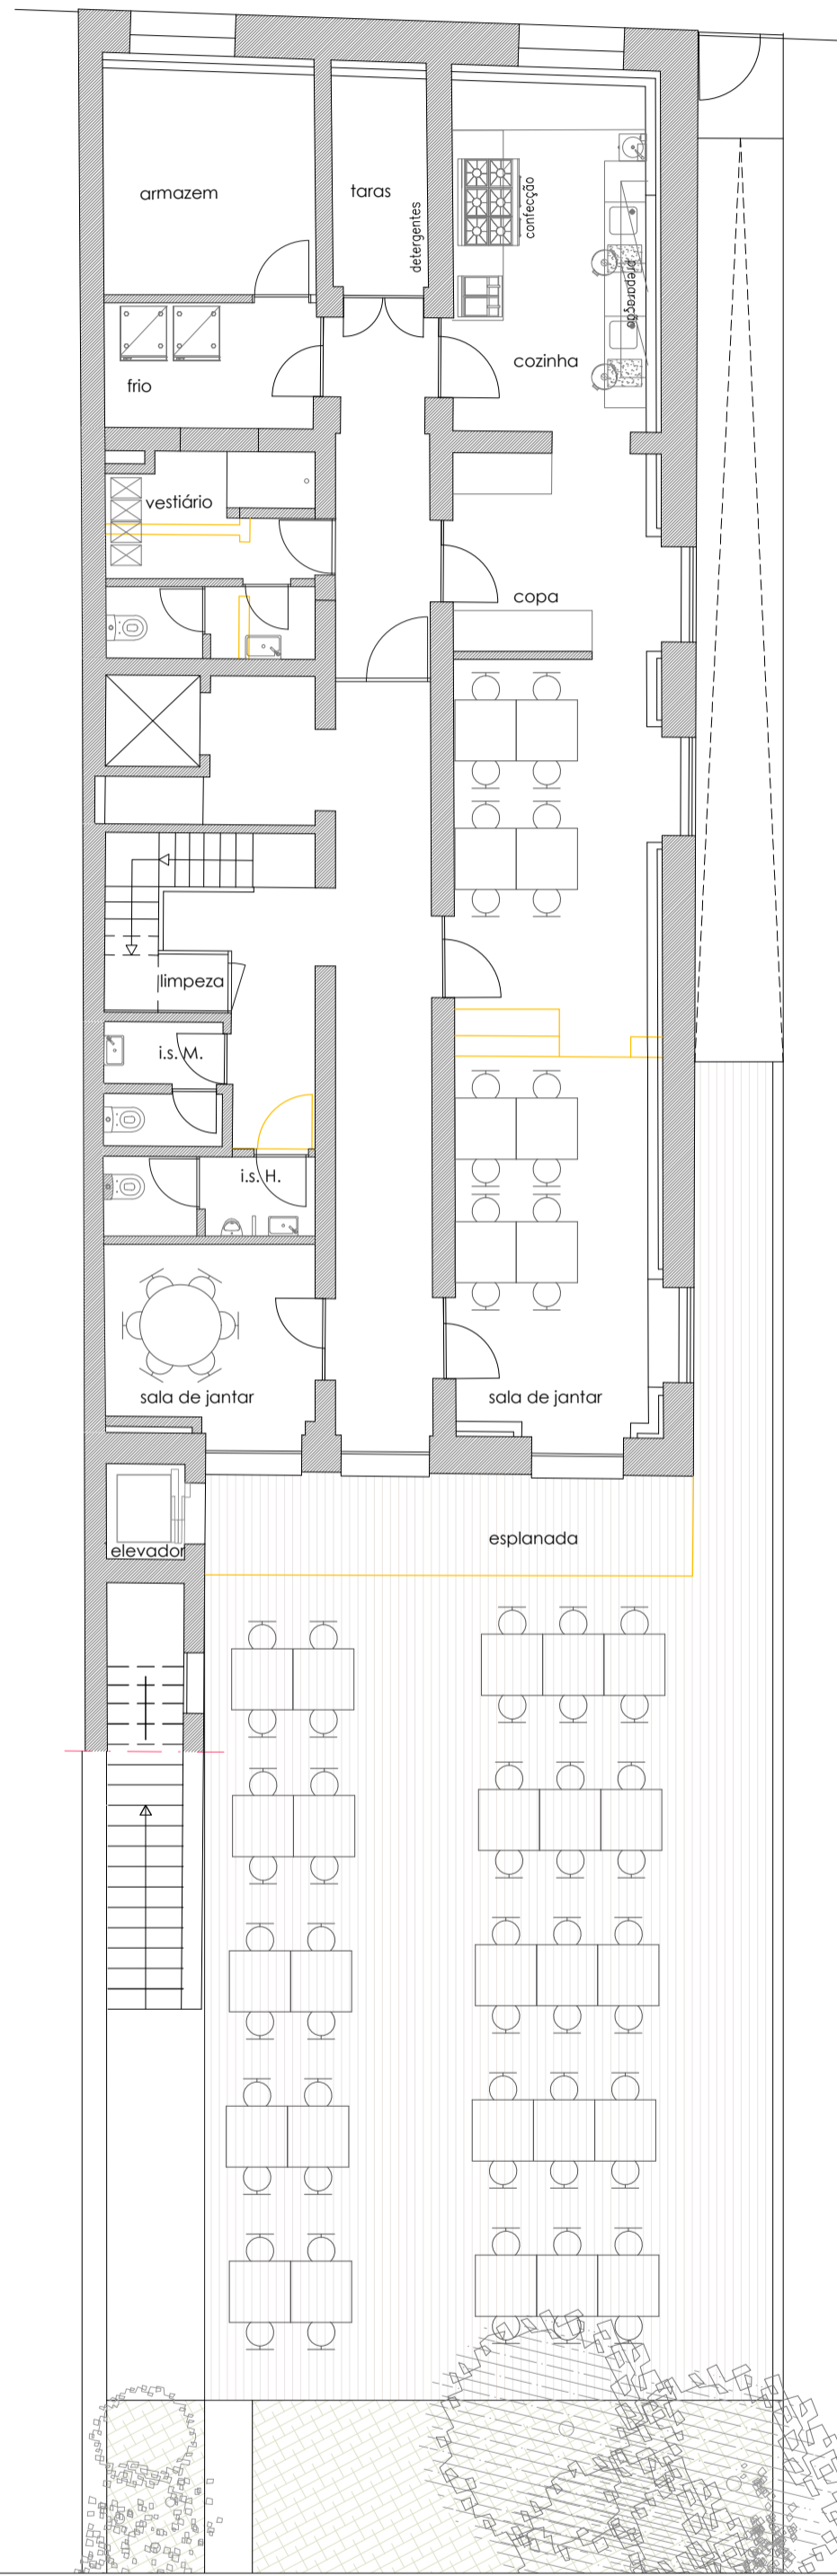


planta da cave

Rua do Breiner

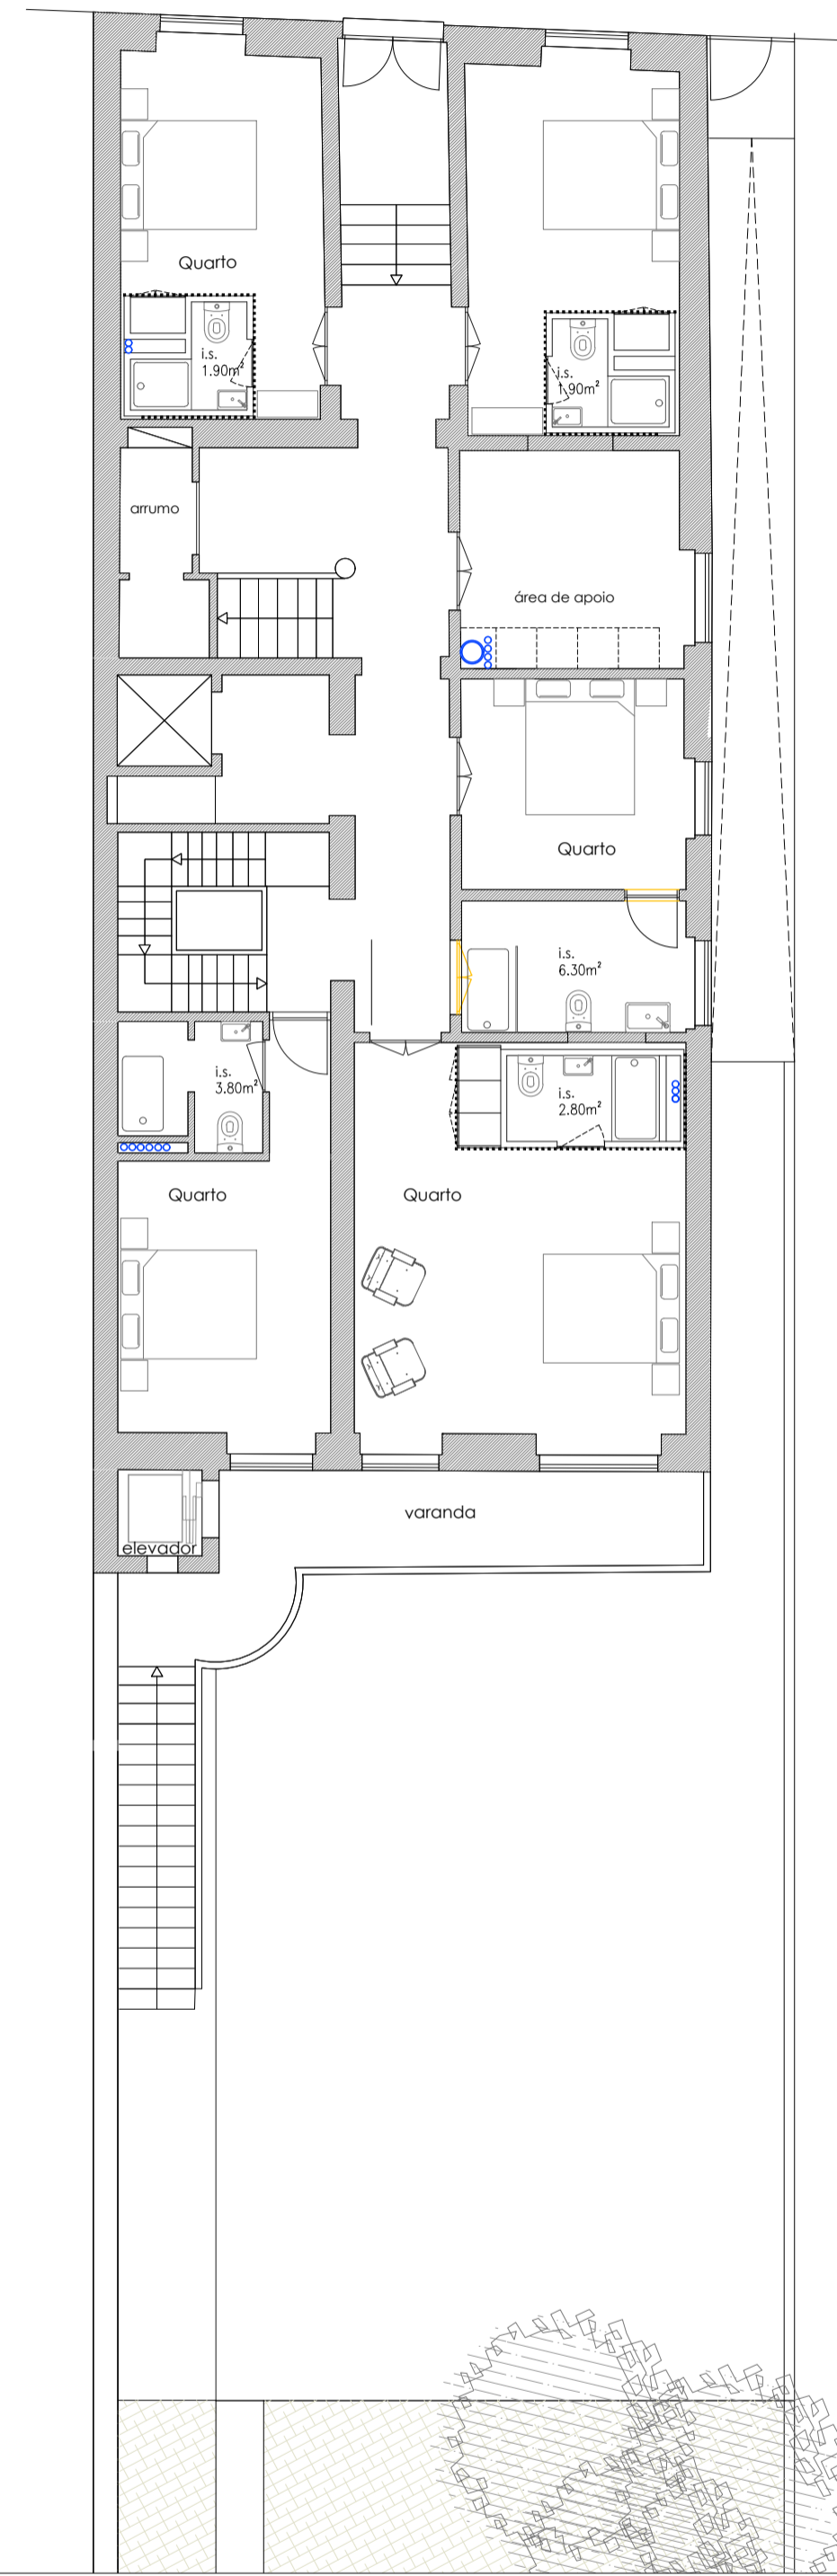


planta do rés do chão

Rua do Breiner

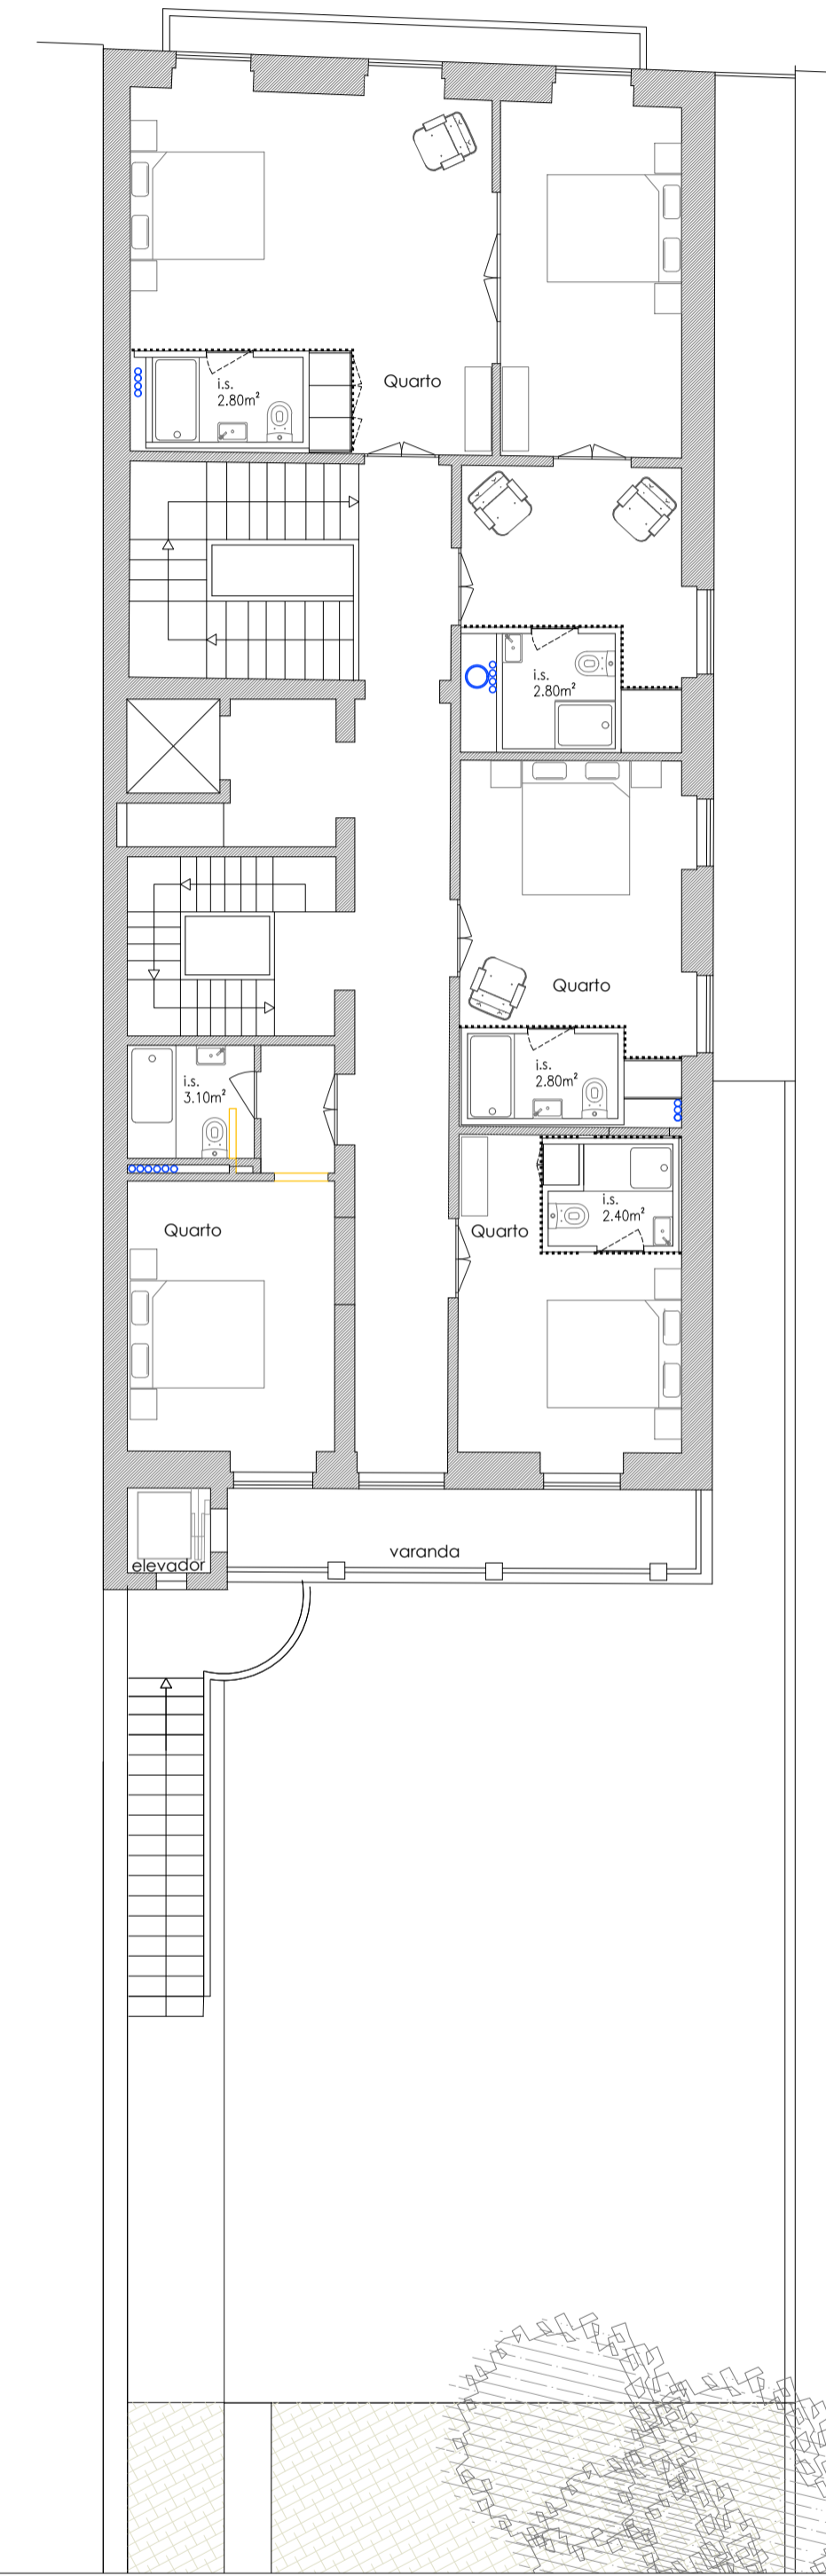

planta do 1º andar

Rua do Breiner

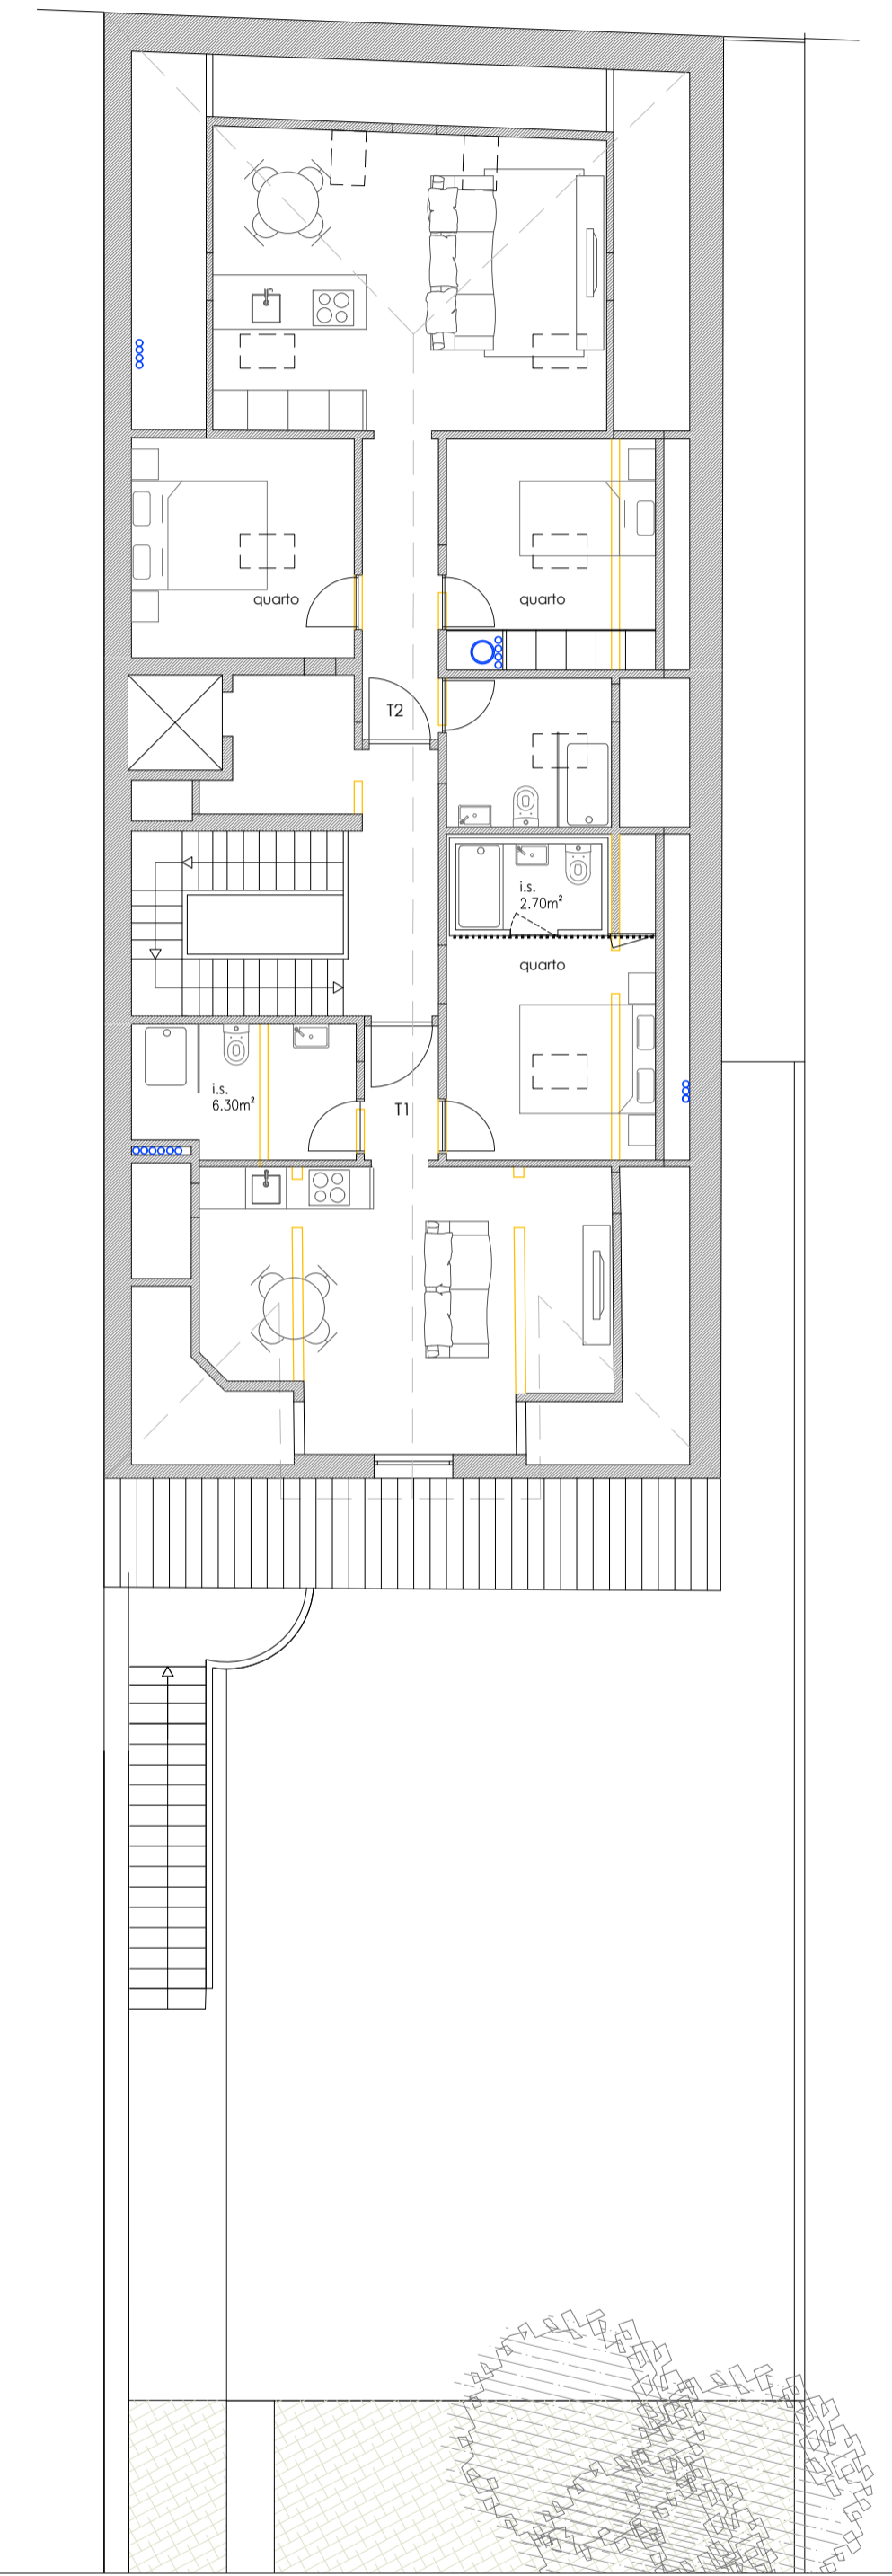

planta do vão da cobertura

<b>MOFASÉ</b> <small>ARQUITECTURA E ENGENHARIA</small>		<small>AV. ALVARO CAMARÃO, 751   440-00000-00   TEL. 22 239 39 30 - FAX 22 239 39 39   geral@mofase.pt - WWW.MOFASE.PT</small>	
cliente	1000   1814	especialidade / fase	ARQ   Estudo Prévio
tipo	edifício de habitação	local	Rua do Breiner Porto
escala	1   100	data	JUN.   2018
revisão nº	01	colaborador	NS
Plantas		desenho nº	A_01