Ficha de Prédio

Nº 25268/2024

Nº de Identificação Predial: -

Nº de Identificação Cadastral: AAA 001 600 730 Área: 296696 m2

Concelho: LAGOS

Freguesia: Bensafrim e Barão de São João

Secção: F Prédio: 8

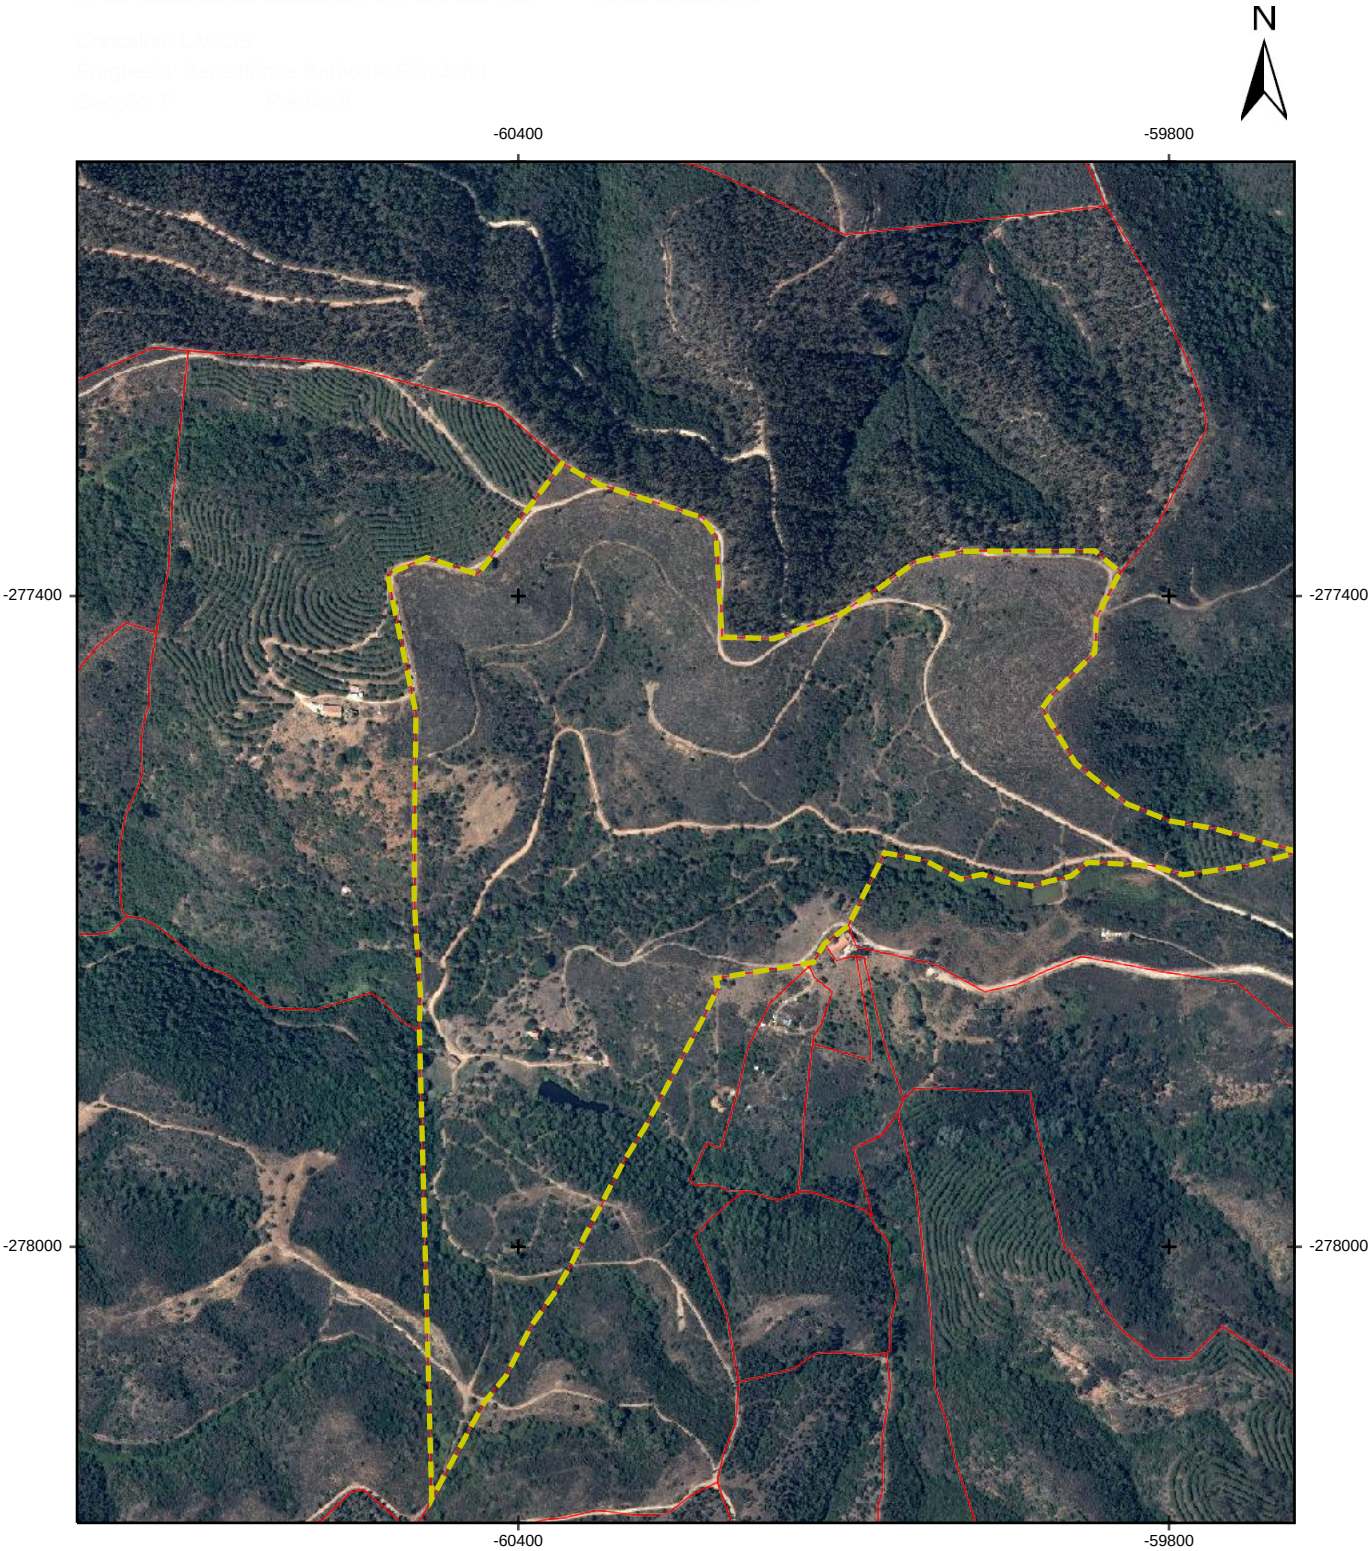

Legenda

- Estrema de prédios
- Prédio selecionado

200 m

Sistema de Referência: PT-TM06/ETRS89
Ortofotomapas, DGT, 2018

Escala de impressão: 1:7000

Informação oficial da DGT

Data de impressão: 10-12-2024

Proibida a reprodução para difusão ou venda.
Este documento não tem valor de certidão para efeitos de prova em quaisquer atos, negócios jurídicos ou operações de transformação fundiária relativos a prédios cadastrados.