



cobertura (terraço 2)



piso 1



piso 0

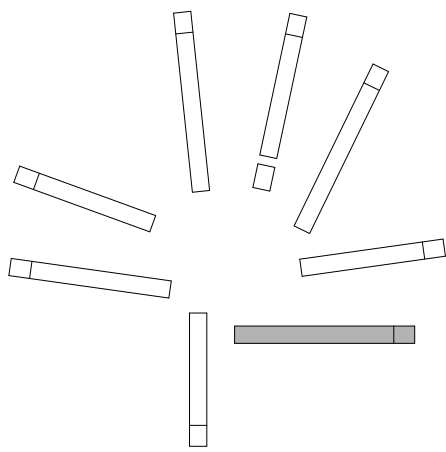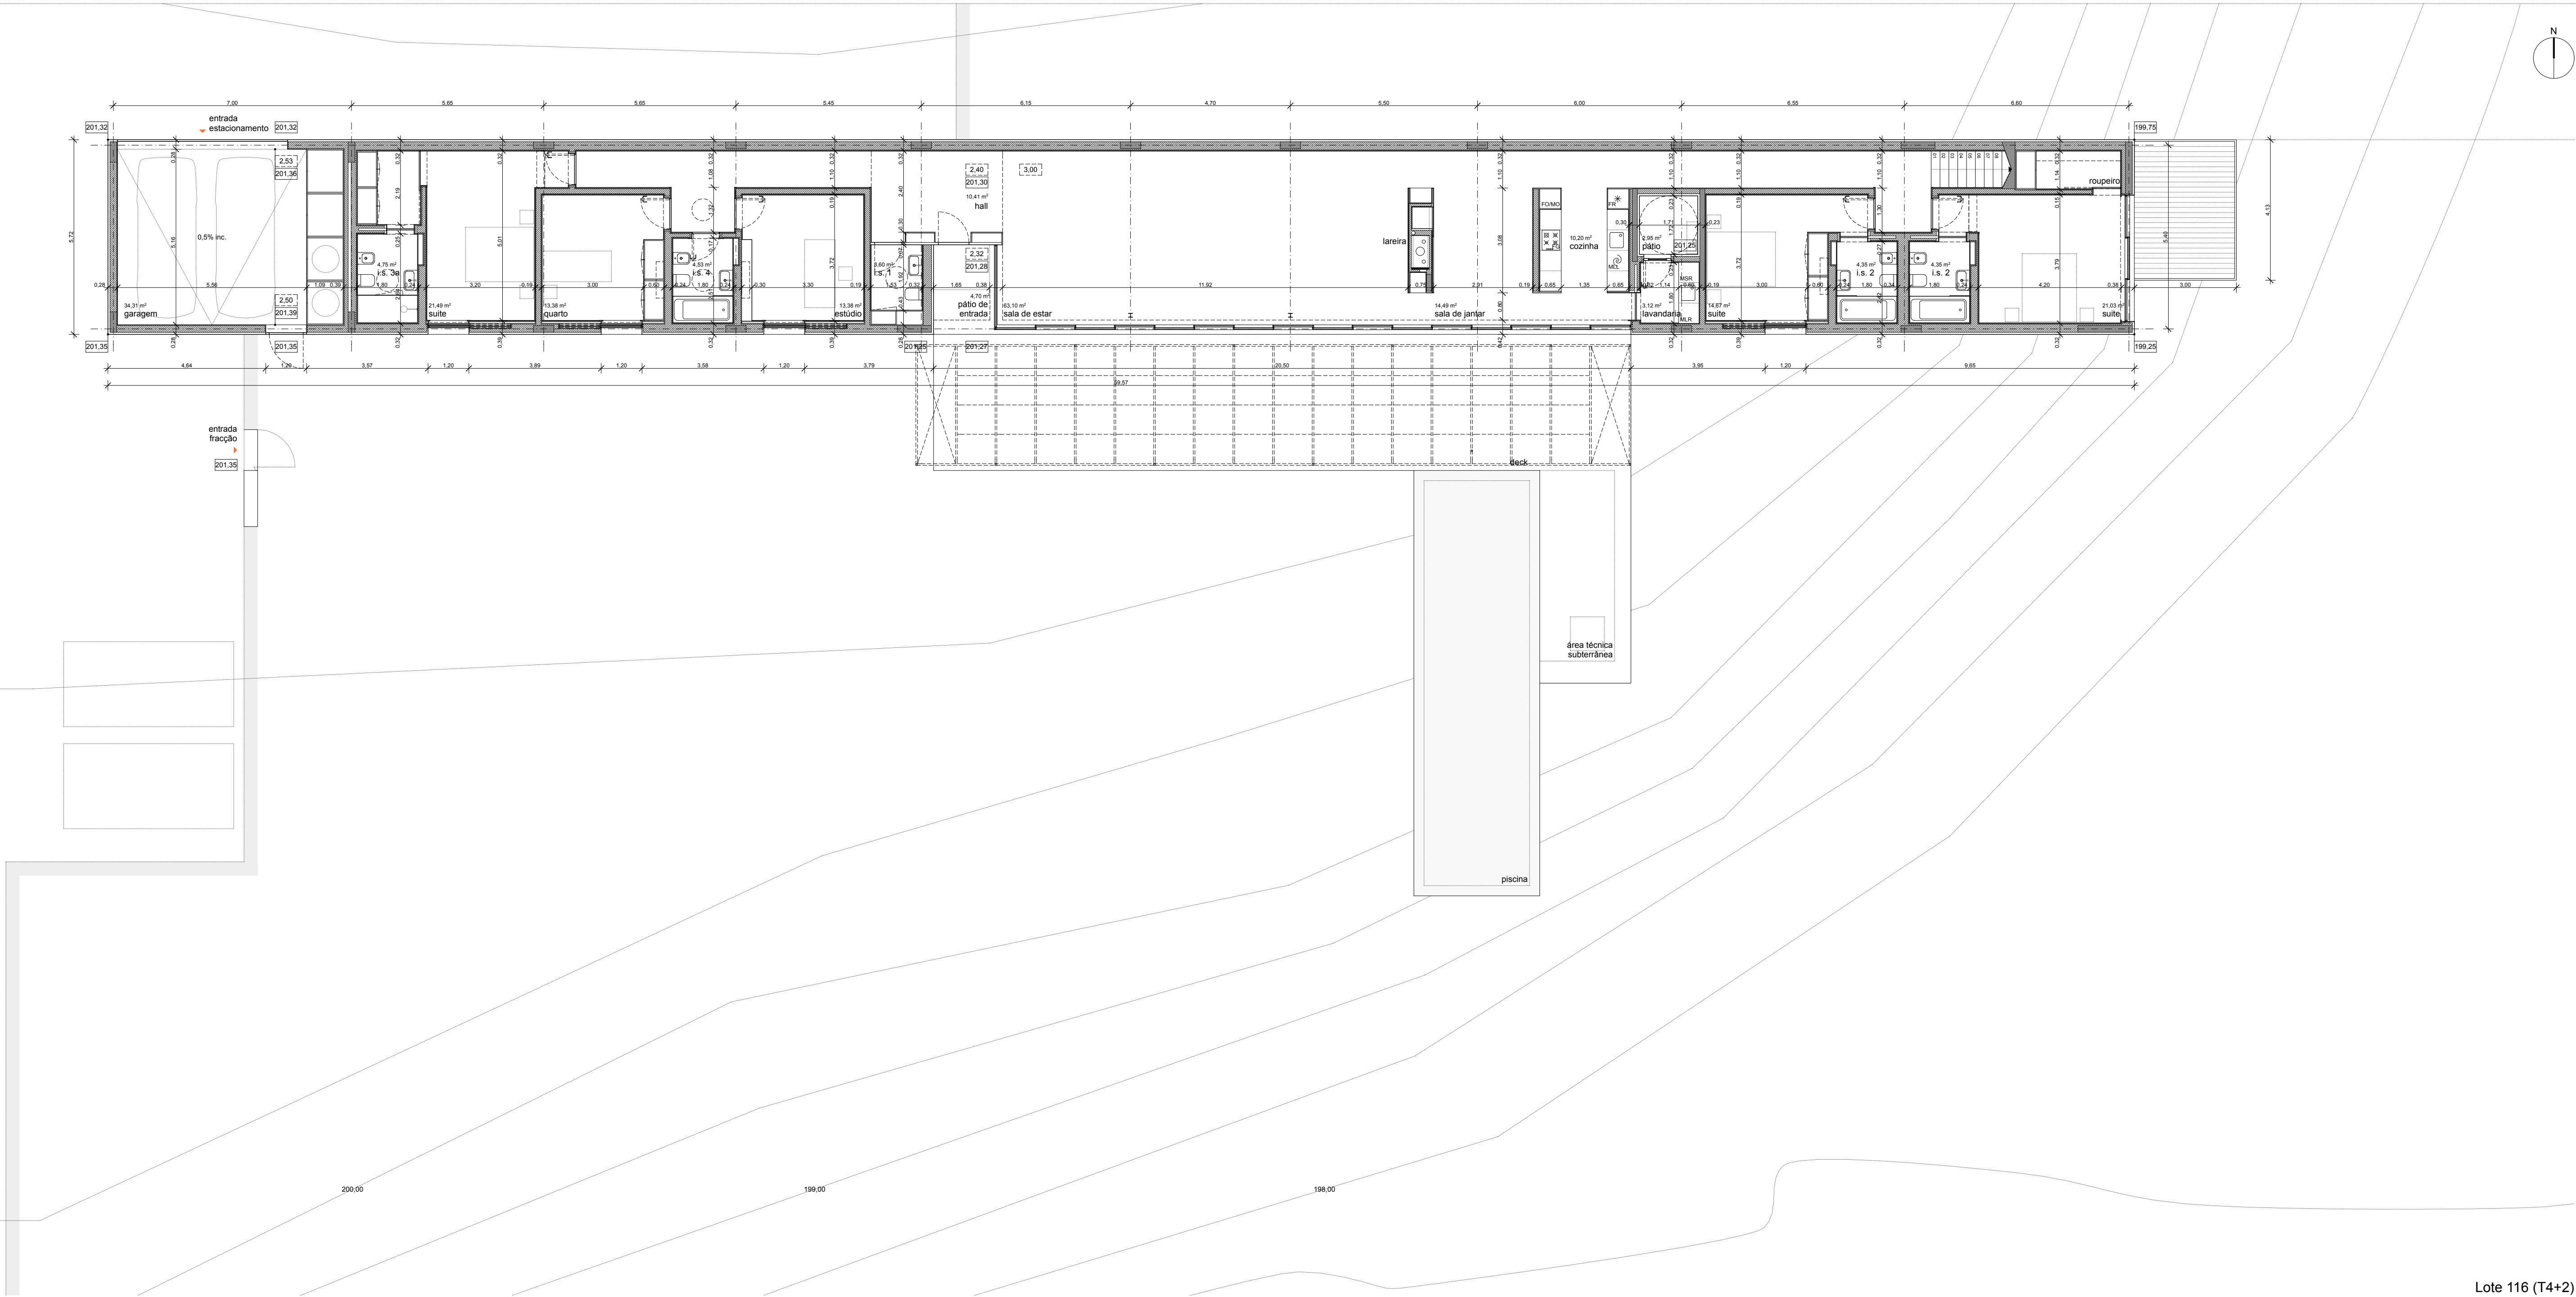

A6-1, Lote 116 (T4+2)

REV.	DATA	ASSUNTO	APROVOU

URBANISMO, COORDENAÇÃO E ARQUITECTURA
PROMONTORIO
www.promontorio.net
R. Fabiana Materni de Guerra, 10
1950-128 Lisboa, Portugal
T: +351 218 620 970
F: +351 218 620 971
ARQUITECTURA Núcleo A1
SERGISSON BATES architects
studio@sergissonbates.co.uk
44 Newmarket Street
London W1T 3DQ, Reino Unido
T: +44 20 725 51 564
F: +44 20 783 65 646
ARQUITECTURA Núcleo A2
J.C.G. arquitectos, lda
arquitectos@jcg.pt
C/ç. Mg. de Abrantes 48 2º D
1200-719 Lisboa, Portugal
T: +351 213 920 200
F: +351 213 950 232
ARQUITECTURA Núcleo A3
PETER MAERKLI architekt
pm_vorarlberg@tuenen.ch
Alteisenstrasse 232
CH-8047 Zürich-Südost
T: +41 43 311 17 90
F: +41 43 311 17 99
ARQUITECTURA Núcleo A4
JOSE PAULO DOS SANTOS arquiteto
jpd-arquiteto@net.intelnet.pt
R. Marechal Saldanha 303 r/c E-A
4150-657 Porto, Portugal
T: +351 22 5321488
F: +351 22 6103184
ARQUITECTURA Núcleo A5, Adega, Núcleo B
PROMONTORIO ARQUITECTOS
info@promontorio.net
R. Fabiana Materni de Guerra, 10
1950-128 Lisboa, Portugal
T: +351 218 620 970
F: +351 218 620 971
INSA/IGS/IAO
PROAP Estudos e Projectos de Arquitectura Paisagista, Lda
proap@proap.pt
R. D. Luis I 15 - 6º
1200-149 Lisboa Portugal
T: +351 21 3851724
F: +351 21 395 3520
ESTRUTURAS, HIDRÁULICA, GÁS,
INSTAL. MECÂNICAS, ELECTRICIDADE, ARRUMENTOS, ACÚSTICA,
SEGURANÇA, PSS E RSU
AFACONSULT
info@afaconsult.com
Casa do Lagar, 224
4400-492 V.N. Gaia Portugal
T: +351 22 377 67 00
F: +351 22 377 67 01
COMPORTAMENTO ENERGÉTICO DOS EDIFÍCIOS
NATURAL WORKS
info@natural-works.com
R. Rio de Espírito Santo, 7 C/V-E
1200-700 Lisboa Portugal
T: +351 21 397 1816
F: +351 21 397 4127
ESTUDO DE IMPACTO AMBIENTAL
ECOMIND
ecomind@ecomind.pt
R. Lucena do Carmo, 21 1º D,
1900-302 Lisboa Portugal
T: +351 21 8433954
F: +351 21 843 98 56
DONO DE OBRA
SOLSA CUNHAL - turísticos, SA
info@sousacunhal.pt
R. Infante D. Bragança, 82
7150-273 Montemor-o-novo Portugal
T: +351 266 882 452
F: +351 266 880 855

PROJECTO	LOCAL
Valadas vineyard community	Montemor-o-novo, Portugal
Núcleo A6	
TÉCNICO RESPONSÁVEL	DATA
Arq. João Luís Carrilho da Graça - O.A. 1373	Setembro 2010
DESIGNAÇÃO	FASE DO PROJECTO
Unid. de Alojamento Turístico	Projecto de Licenciamento
A6-1, Lote 116	
Planos Piso 0, Piso 1, Cobertura	
ESCALA	DESENHO N.º
1:100	ARQ.A6.001.01

Lote 116 (T4+2)