

PORTO DOURO - EDIFÍCIO A1 (LOTE4)
 DOURO ATLANTICO SOCIEDADE IMOBILIARIA SA

BOAVISTA-PORTO


[Handwritten signature]


EUROPLAN
 Estudos e Projectos, Lda
 Rua de Craveiros, 200 - 1.º - 4000 PORTO

PROJ. II
 COUAB
 HABILITAÇÃO T-4

41-95
 1. C.V.



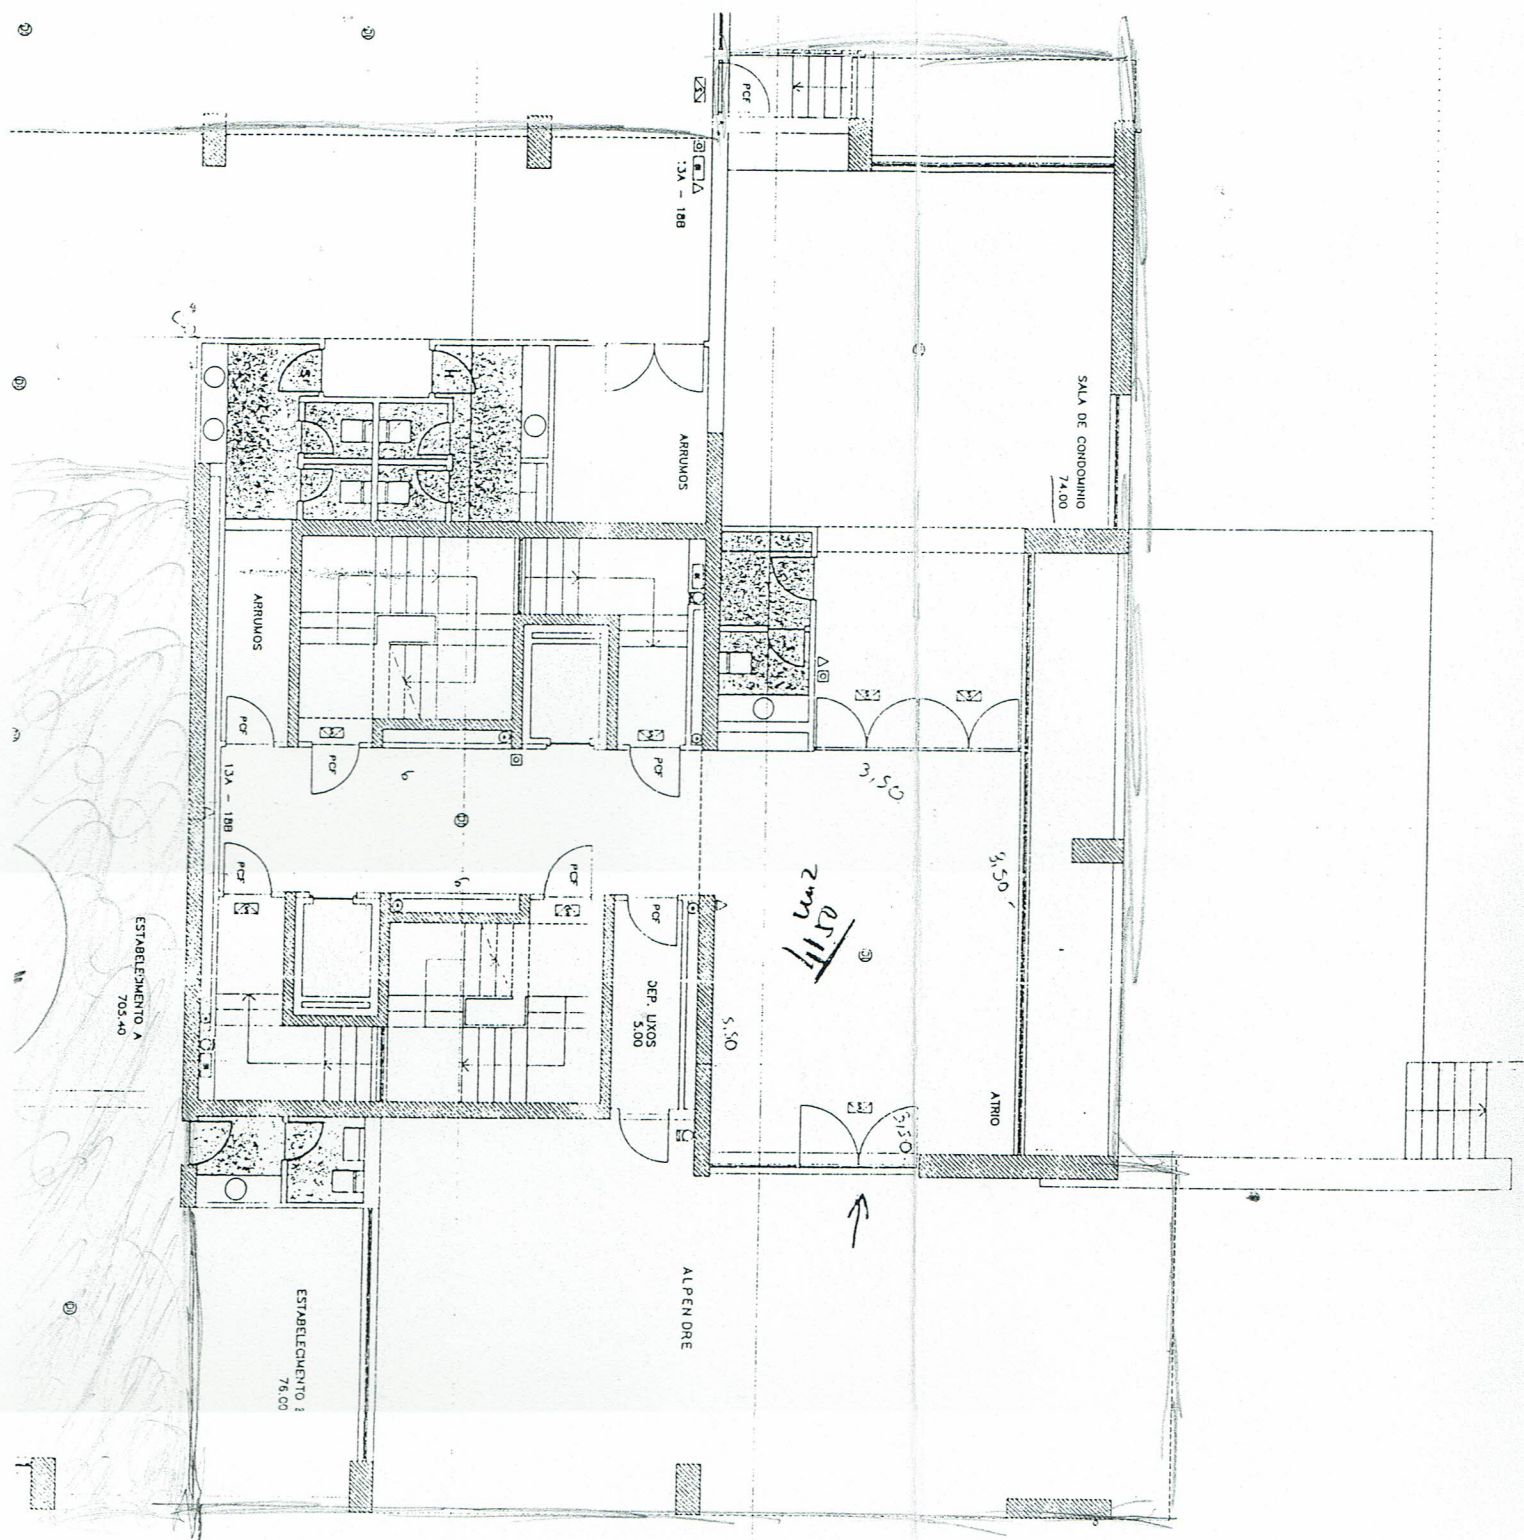

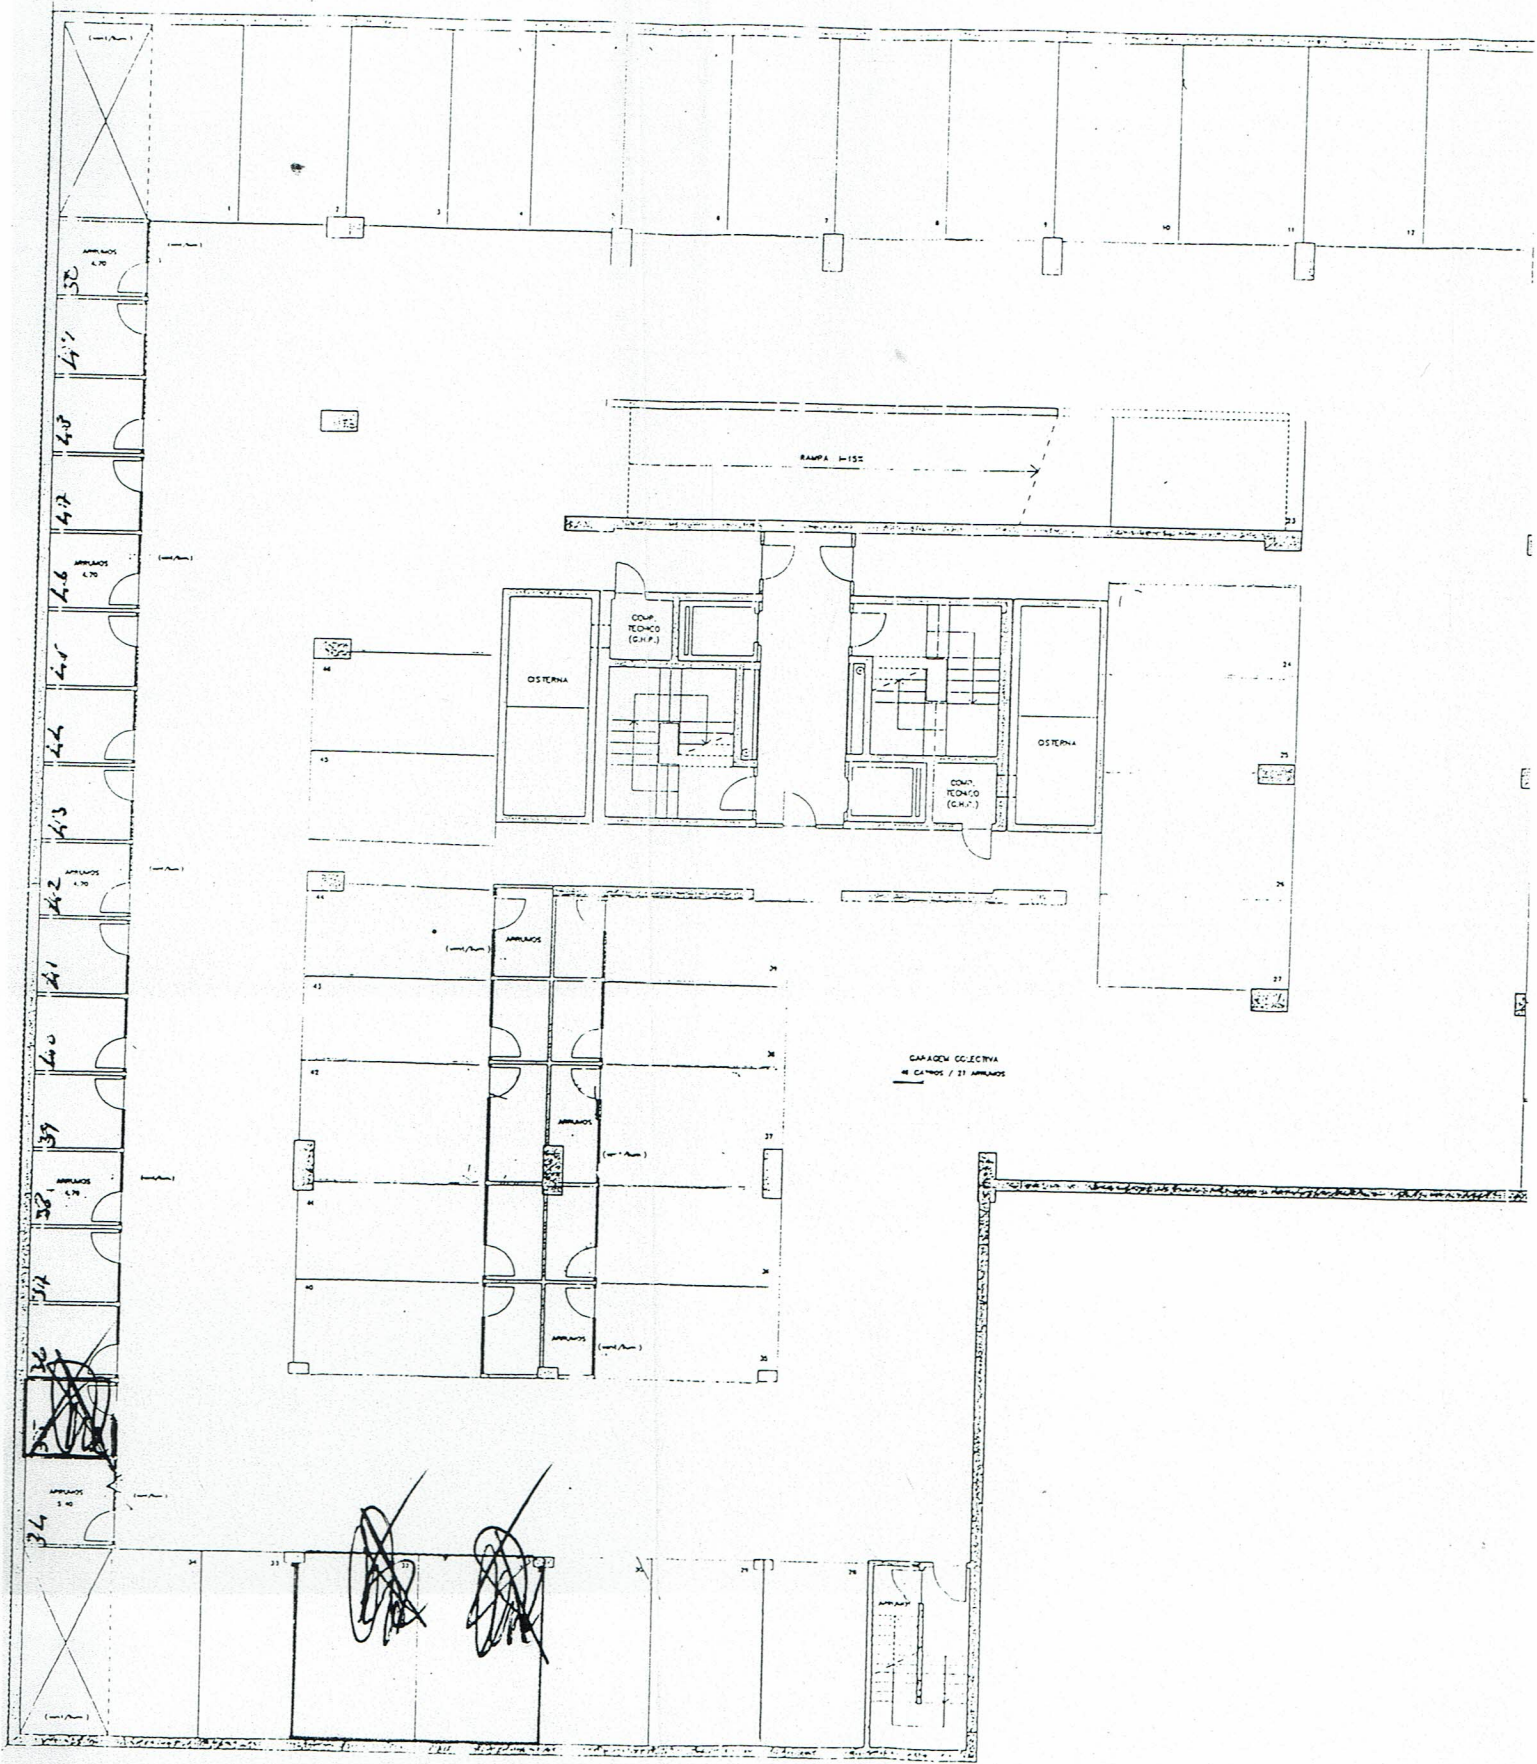

PLANTA PISC 2 (SUB-CAX)