
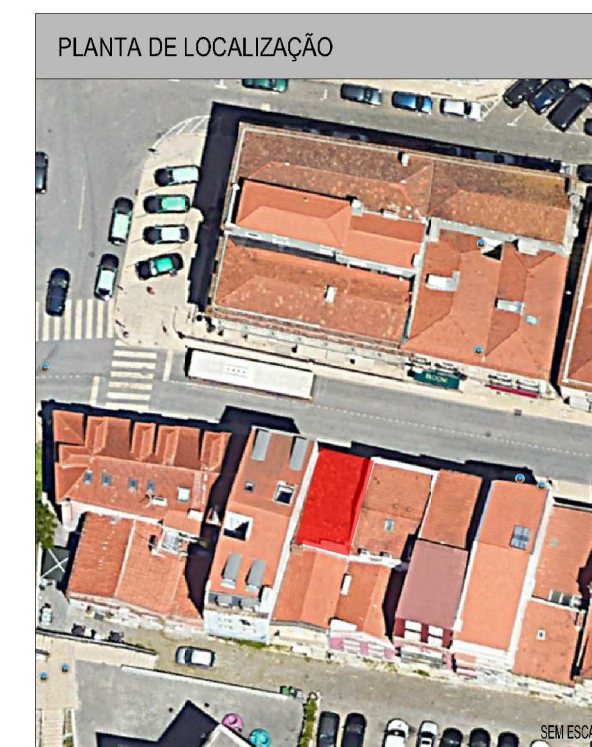
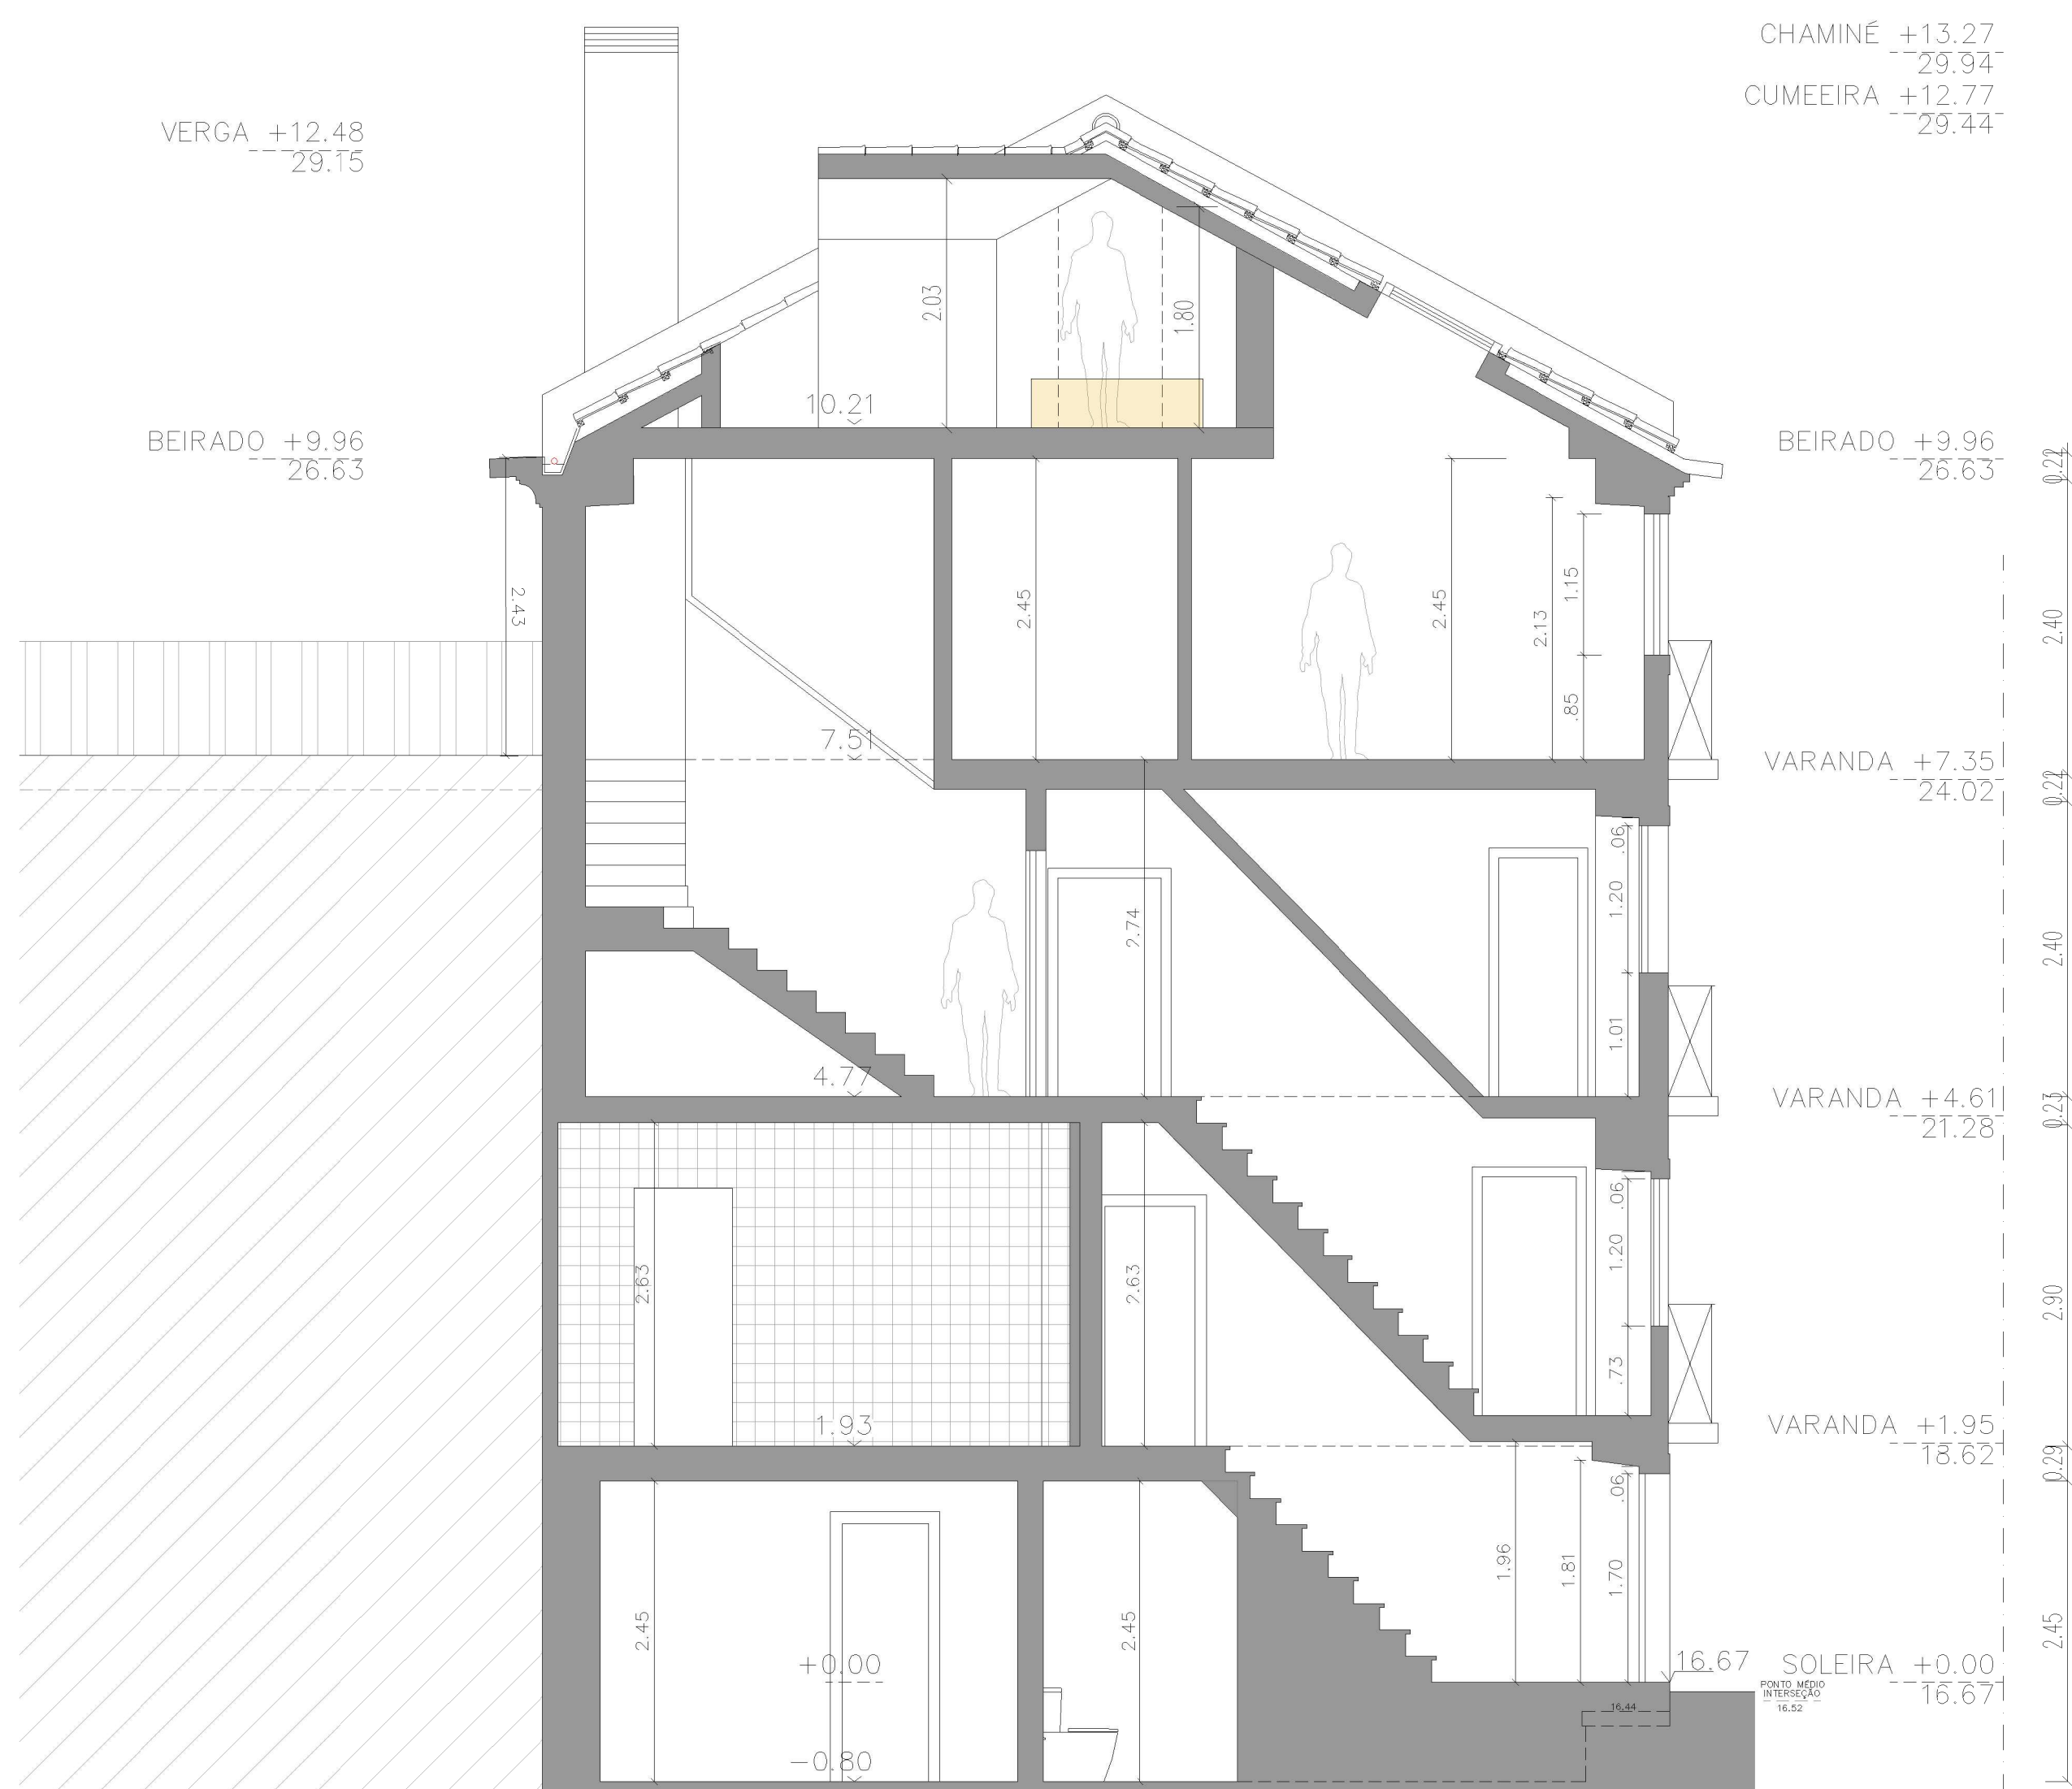
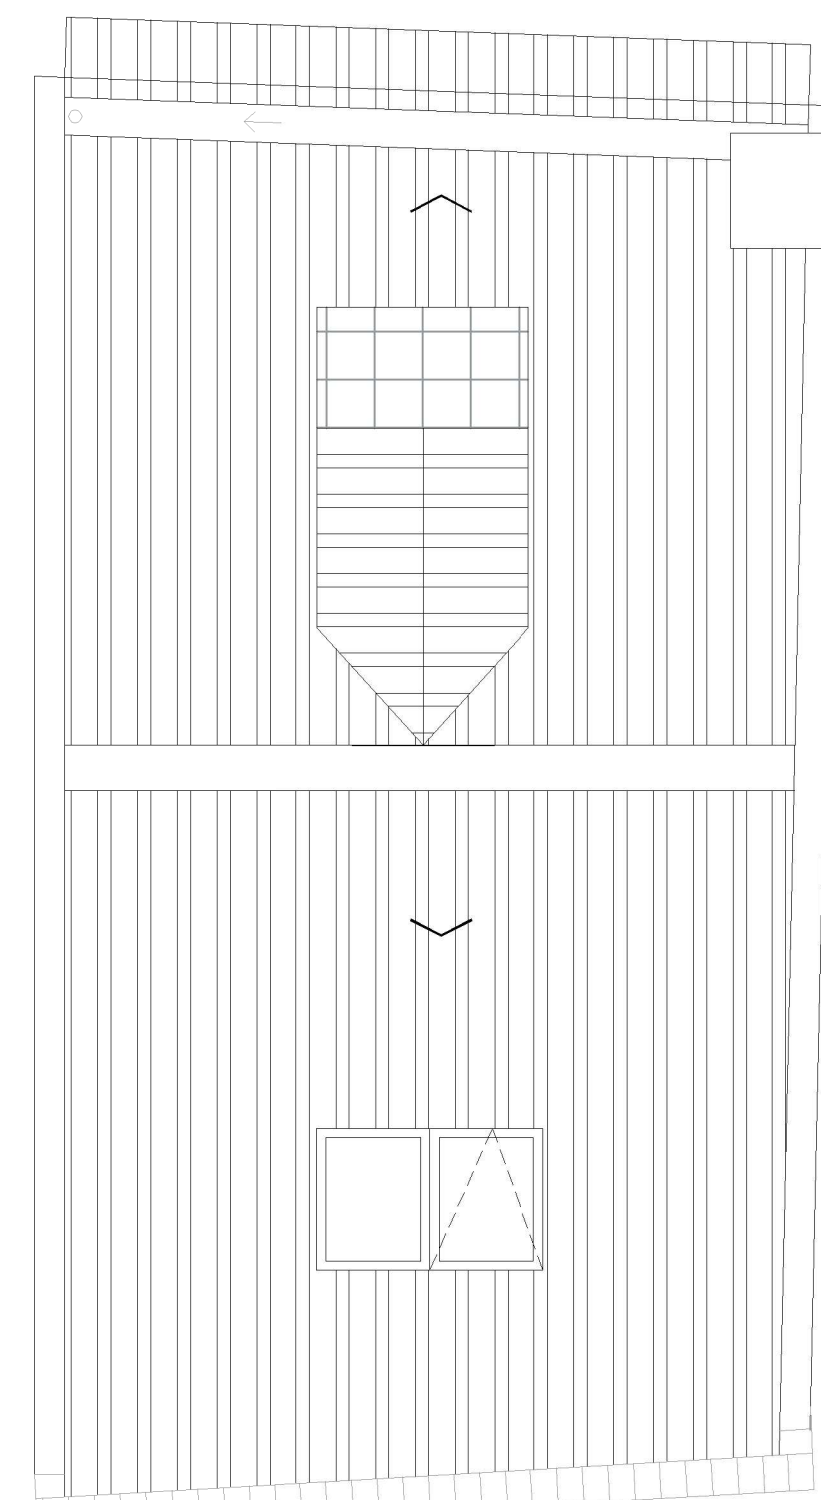
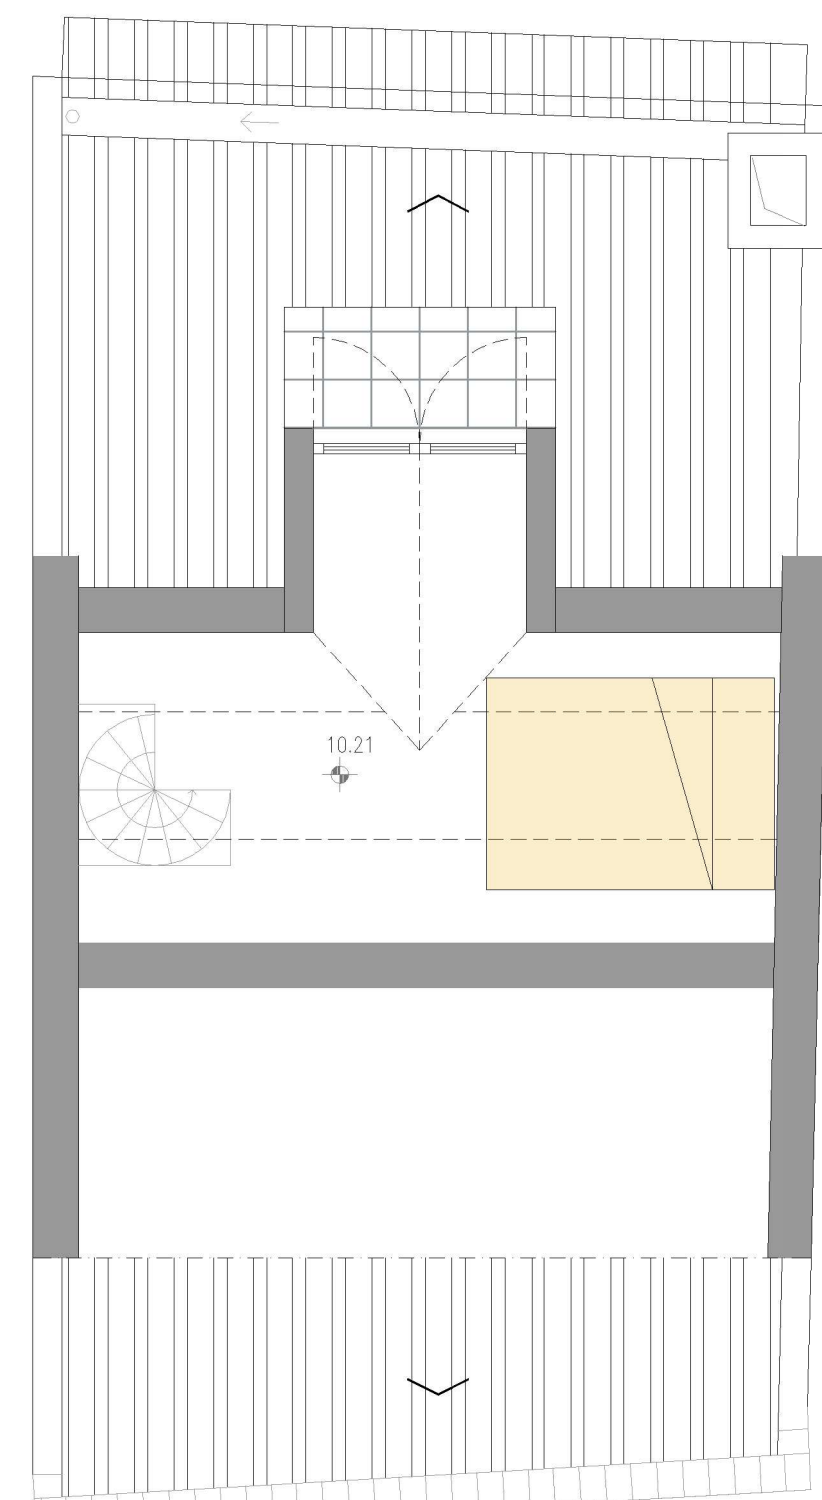
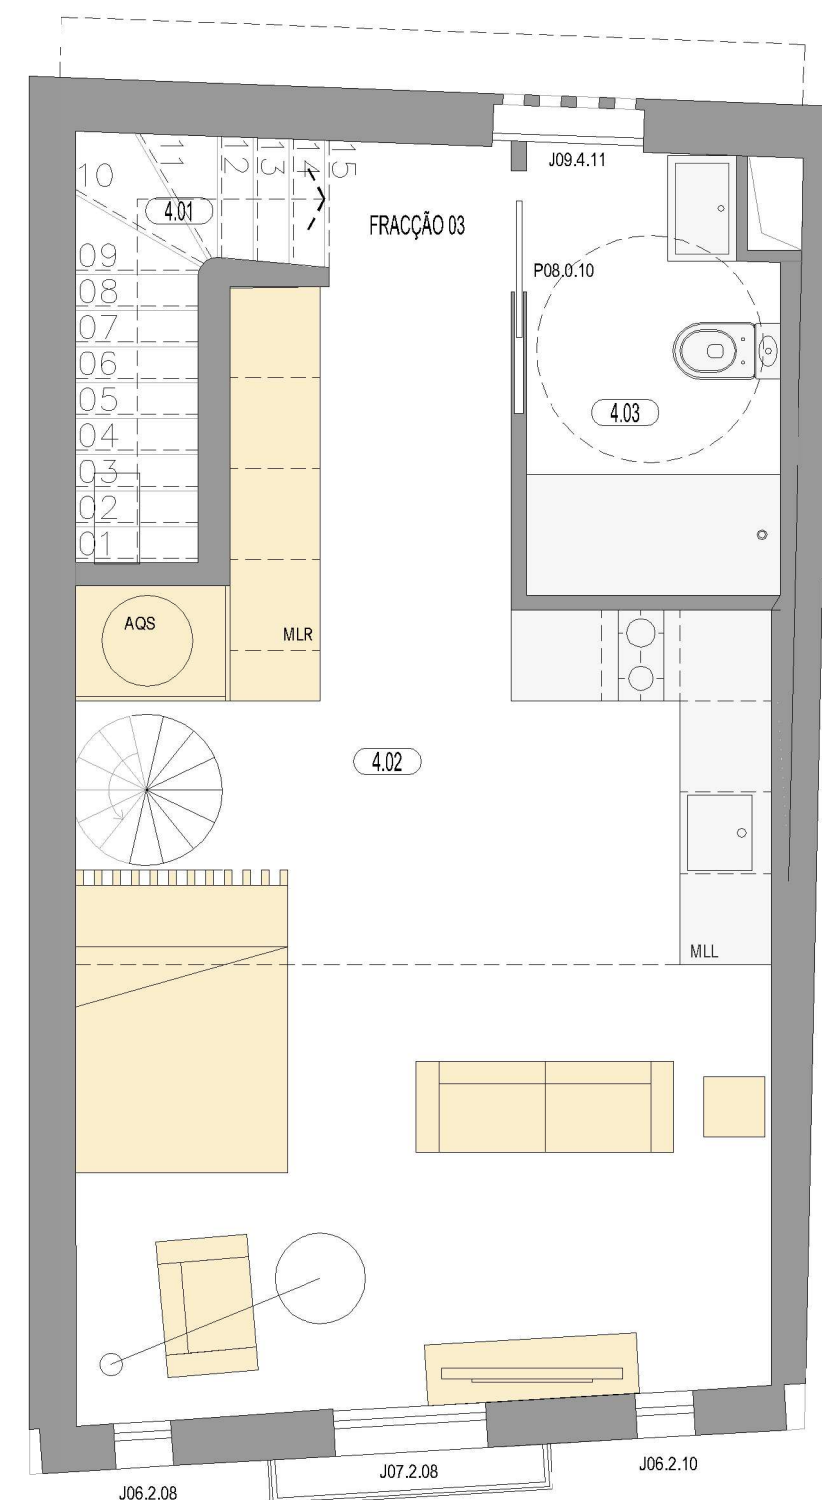
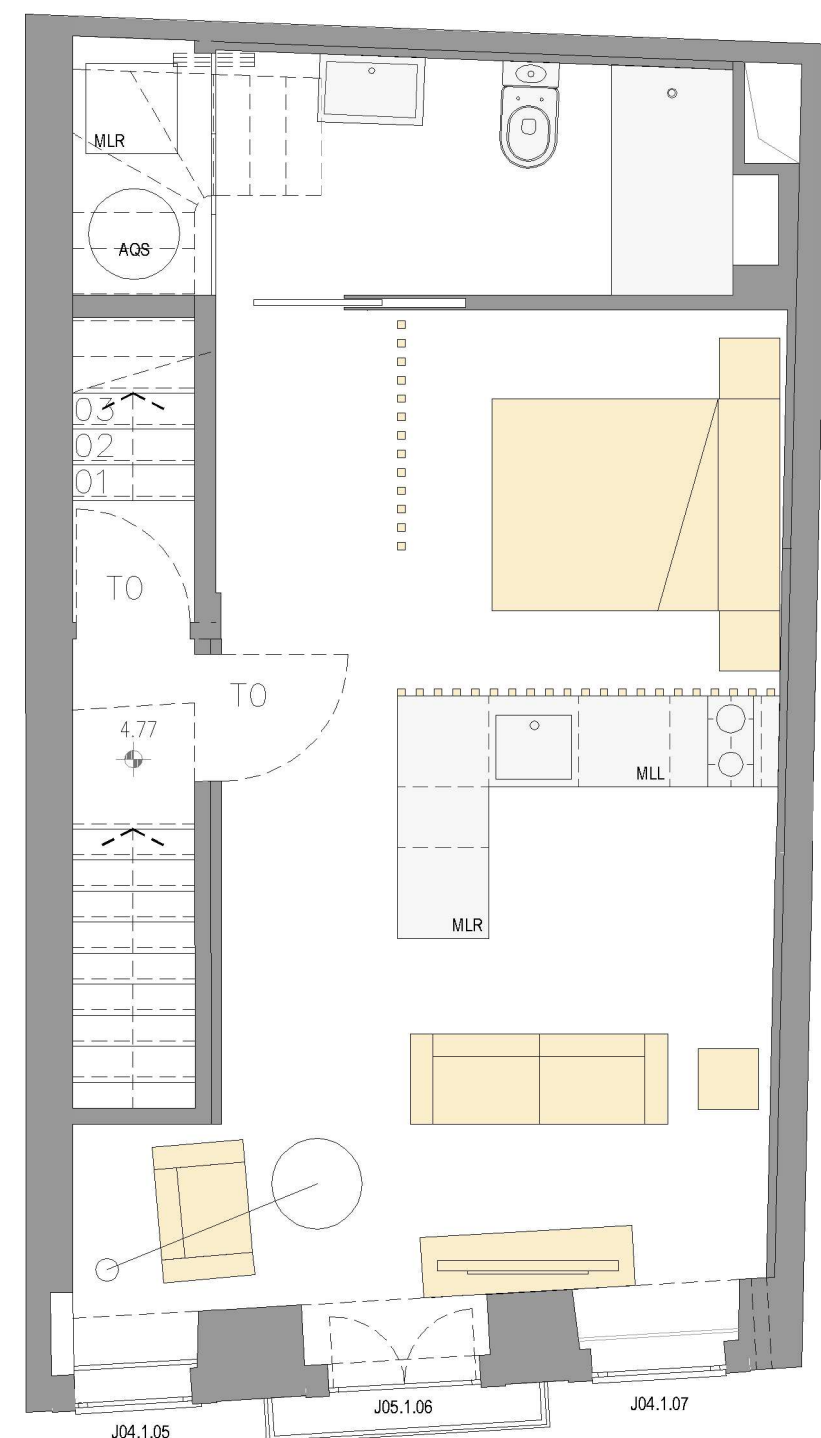
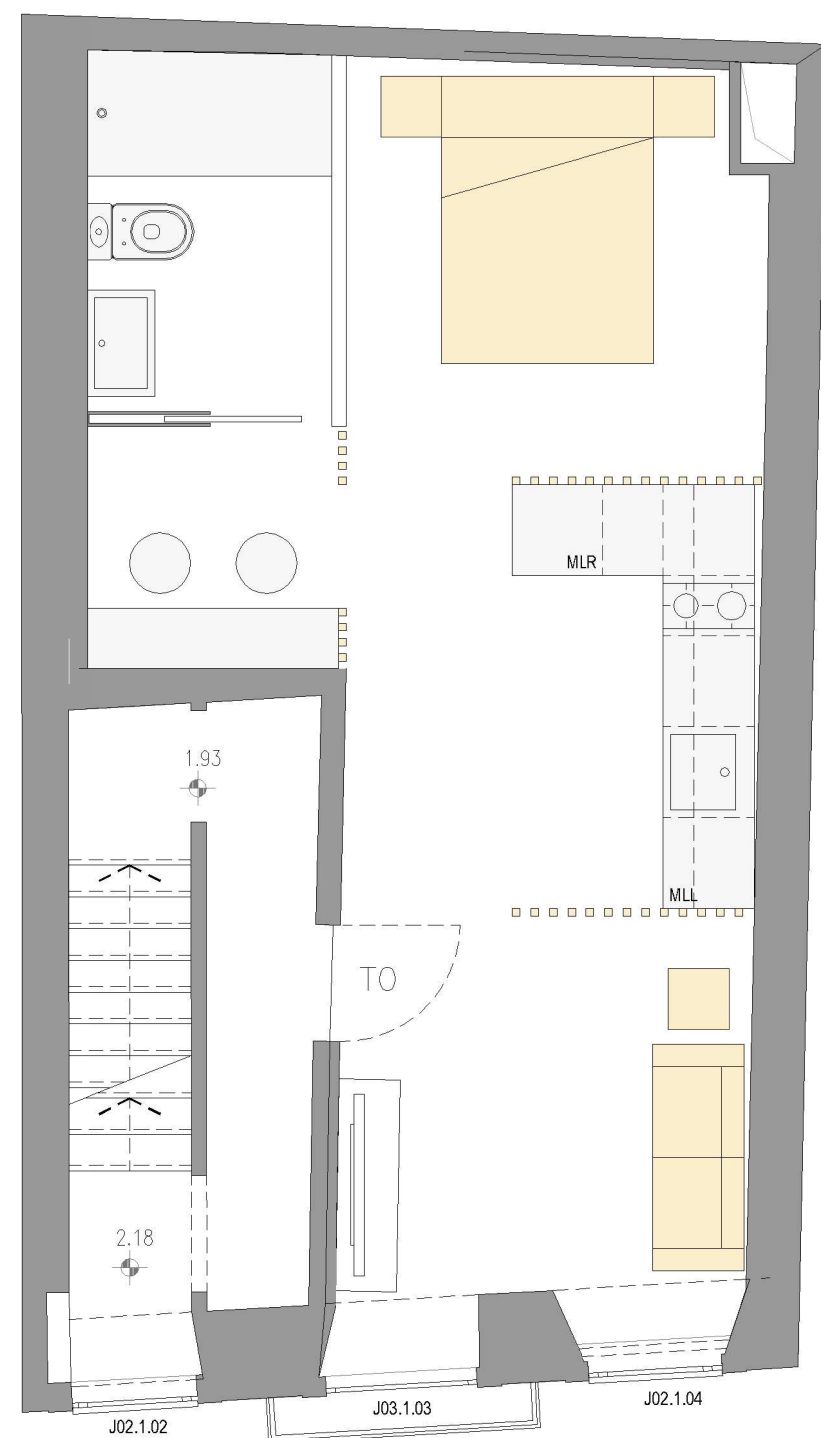


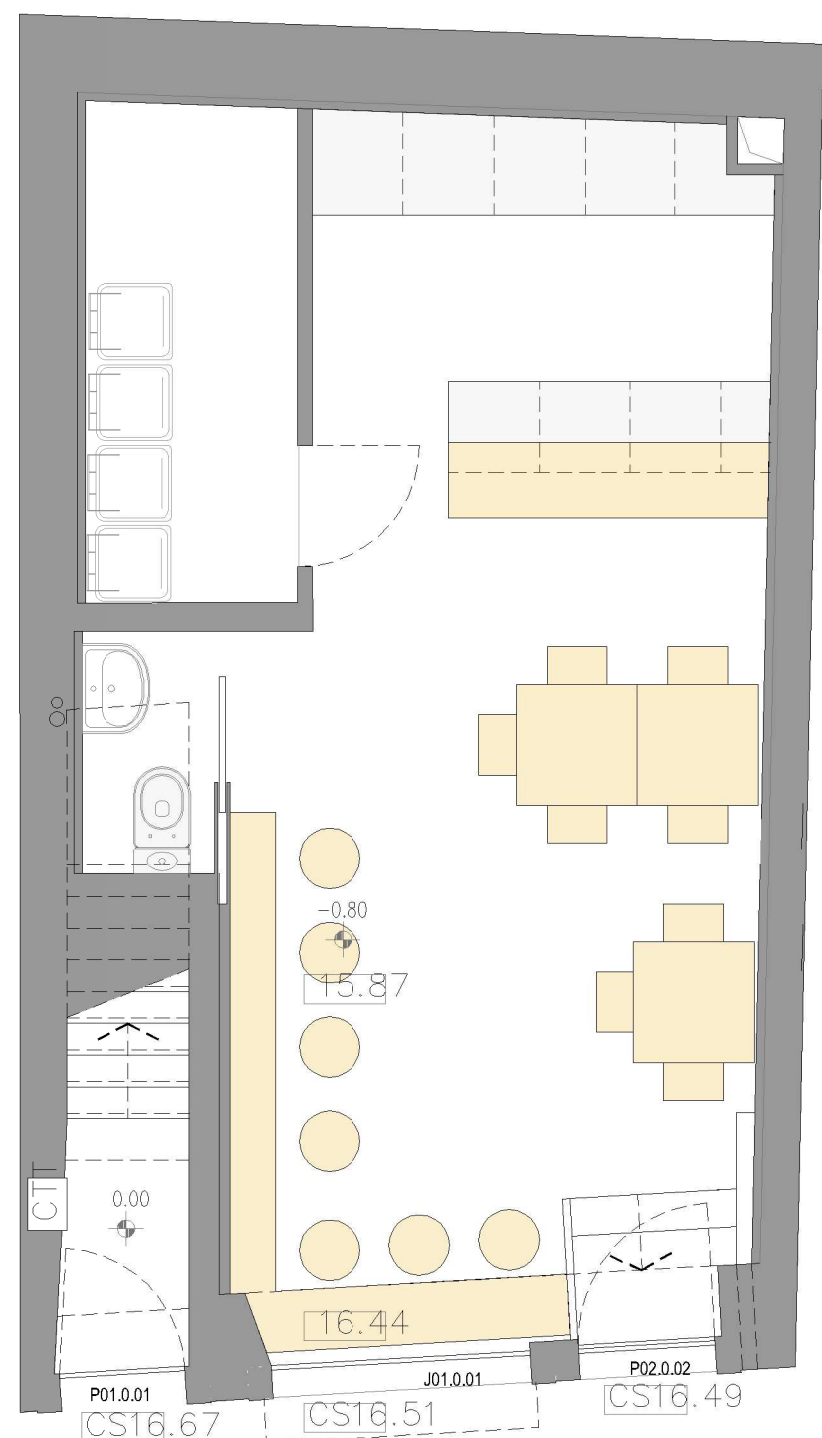

Future Architecture Thinking
Av. da Torre de Babel, 80
14000 - 036 Lisboa
Tel. 00 351 21 301 22 98
Fax. 00 351 21 301 22 98
info@fat.pt
www.fat.pt

FAT

FUTURE
ARCHITECTURE
THINKING®

NOTAS:	

A submeter

CÂMARA MUNICIPAL DE LISBOA

Cliente

Johnny Hanna

Rua Ocean Village B23, 7570-789 Tróia

Projecto

Edifício para Habitação e Comércio

Estrela - Calçada da Pampulha

Calçada da Pampulha, 53 a 57, Estrela, Lisboa

Fase

Arquitectura

Desenhado Visto Autorizado

ASC MJC

Designação

Nova Proposta Layouts - versão C.2

Escola	Data
--------	------

1:100 @ A2 DEZEMBRO 2023

Arquitecto	Arquitecto
------------	------------

MIGUEL CORREIA

Desenho Nº.

nº do projecto	Desenho Nº.	Revisão
1	1	1

1256		P	L	0	0	0		
------	--	---	---	---	---	---	--	--
