
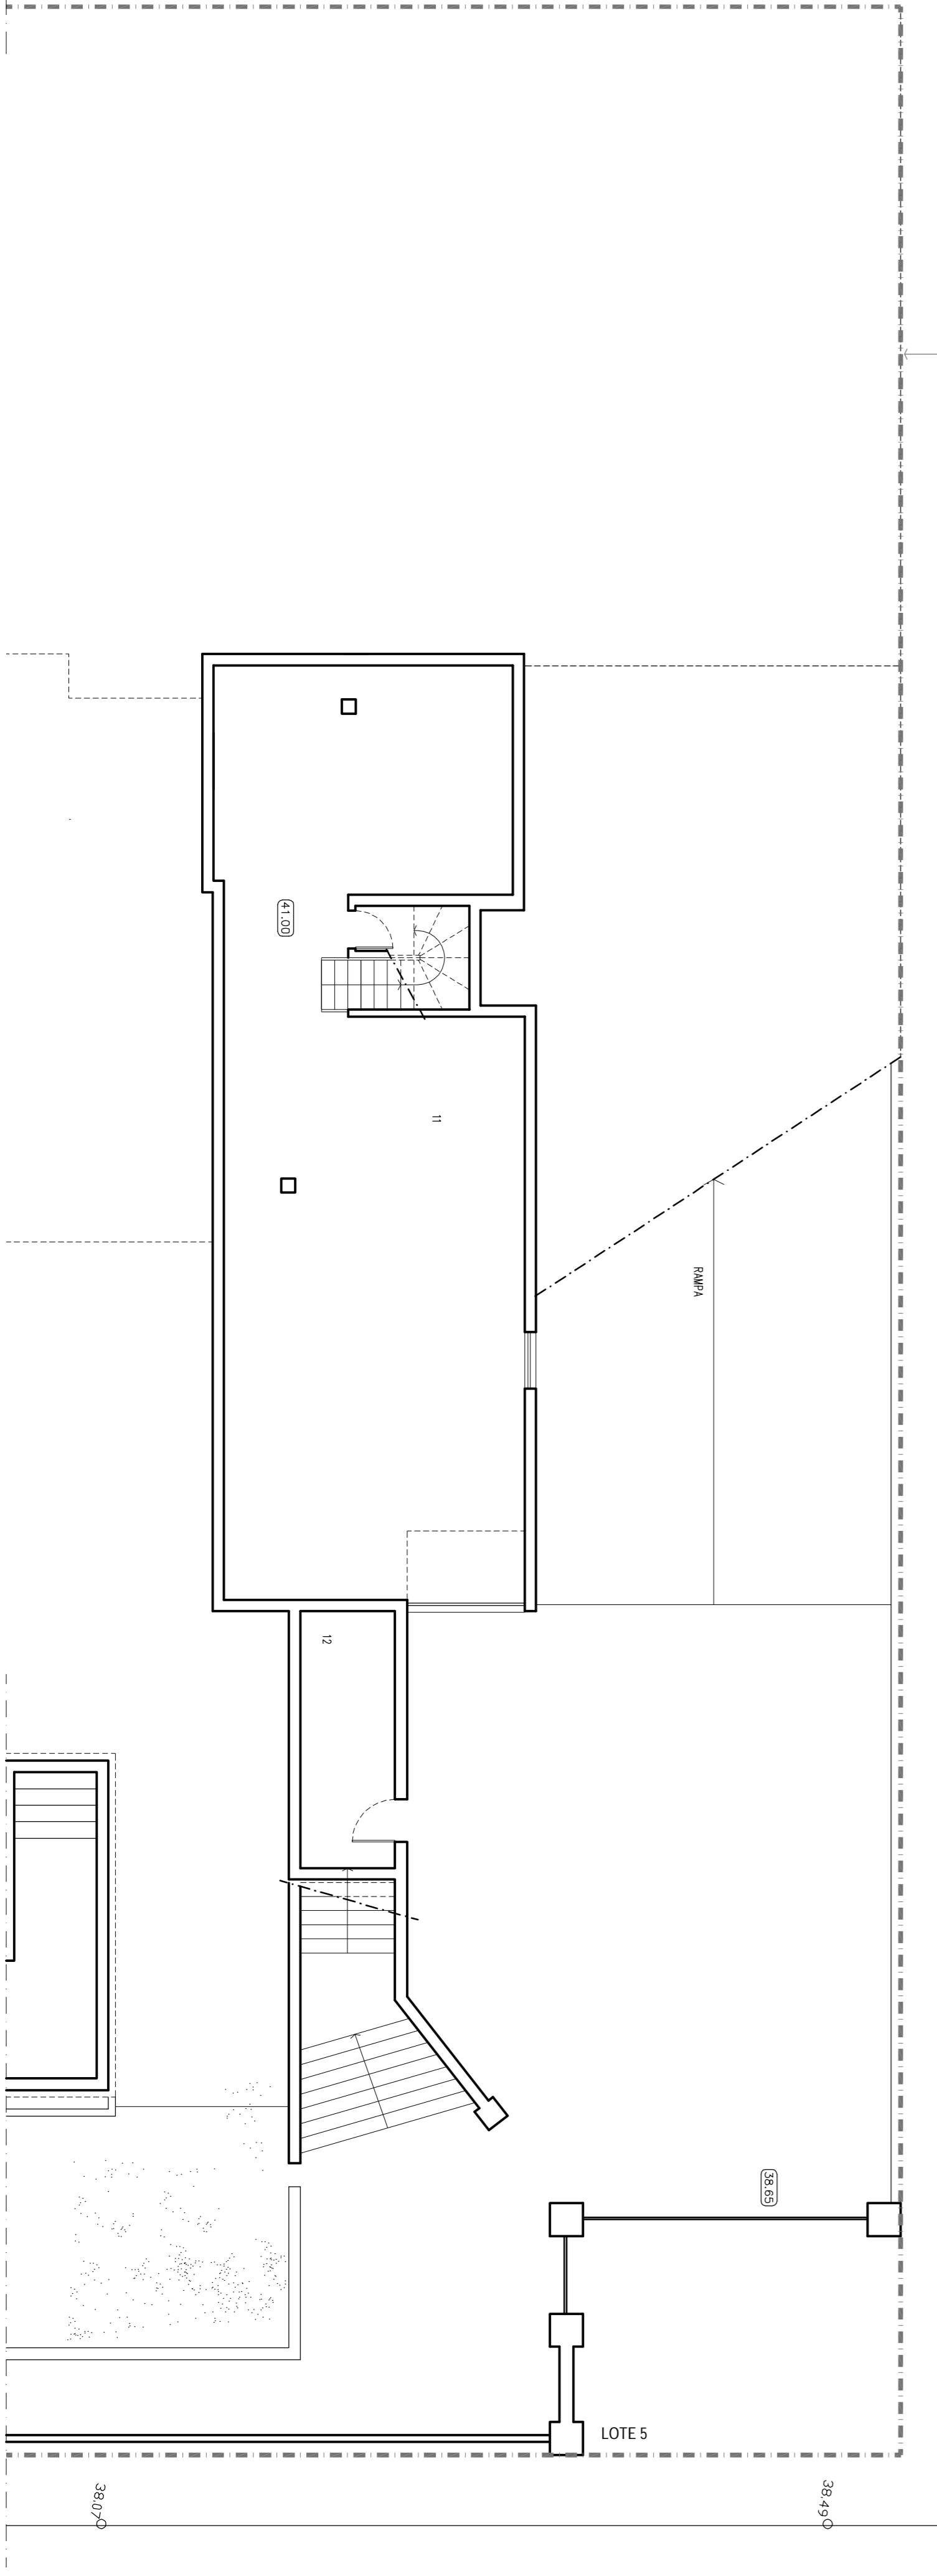


PLANTA DO RESCOCADO

- MATERIAIS DE REVESTIMENTO**
- ① CALÇADA GROSSA DE GRANITO
 - ② PISCINA COM ESPALHO DE FOLHA DE 60,20m²
 - ③ REVESTIMENTO CERÂMICO
 - ④ ZONA ARBORIZADA

COMPARTIMENTOS E ÁREAS

Item	Descrição	Área (m ²)
1	VESTIBULO	9,50 m ²
2	SALA DE ESTAR E RECEPÇÃO	39,00 m ²
3	COZINHA	20,20 m ²
4	QUARTO DE DONA	18,50 m ²
5	SANITÁRIO	5,80 m ²
6	SANITÁRIO DE PÓO	3,30 m ²
7	ESCRITÓRIO/QUARTO	16,00 m ²
8	ALVAROZ	-
9	QUANTO ESTERILIZAD	-
10	QUANTO	19,00 m ²
11	CALÇ DE ESTACIONAMENTO	115,00 m ²
12	VAZIOS NA PISCINA	11,00 m ²

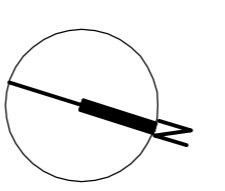

PLANTA DA CAIXE