



Anexo II

[Handwritten signature]
S/ ESQUA


REQUERENTE : V.J.M.B - CONSTRUÇÕES E URBANIZAÇÕES, S.A.

EDIFÍCIO MULTIFAMILIAR
Bairro
CARVOEIRA - MAFRA

PLANTA DE IMPLANTAÇÃO
LOTE 1

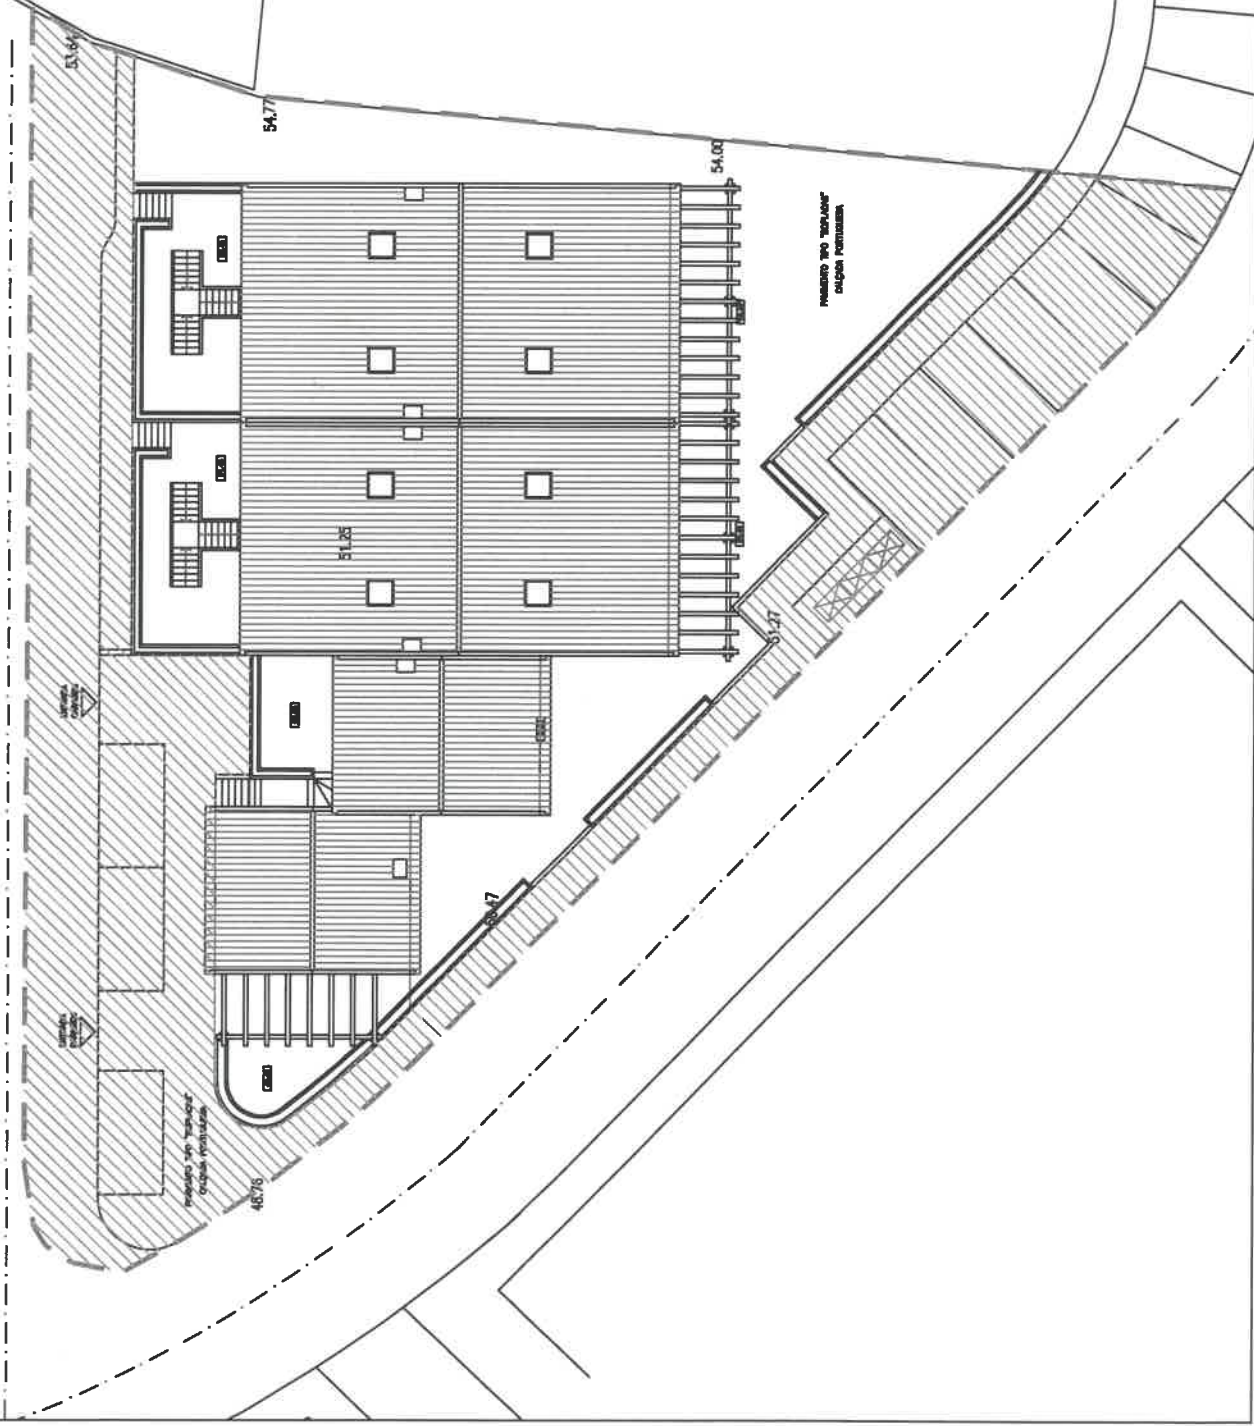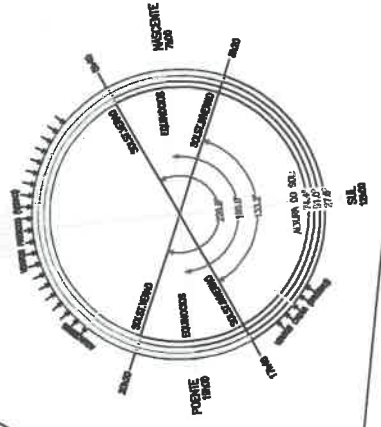


R.G.

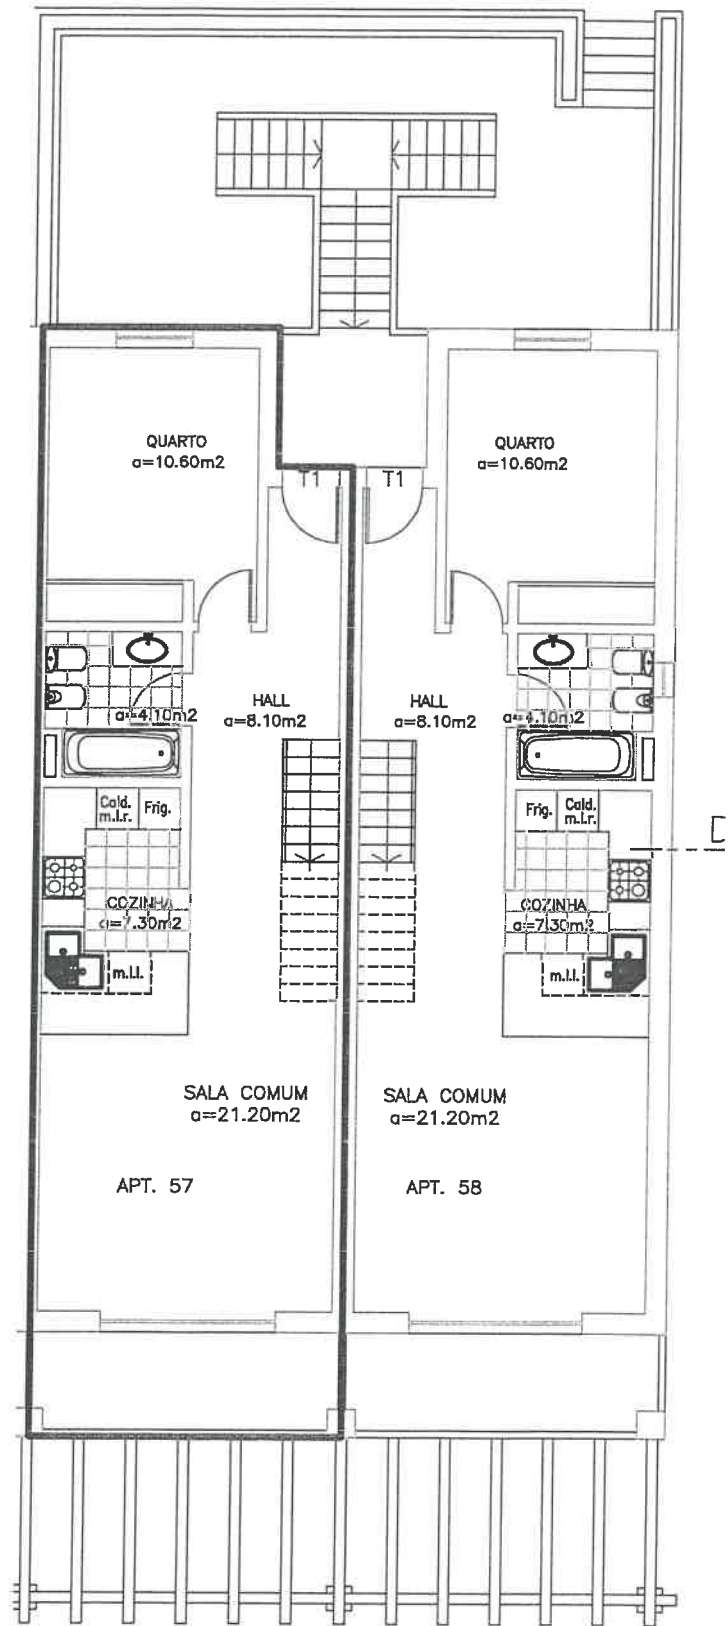


PLANTA DO PISO 1

R. GP

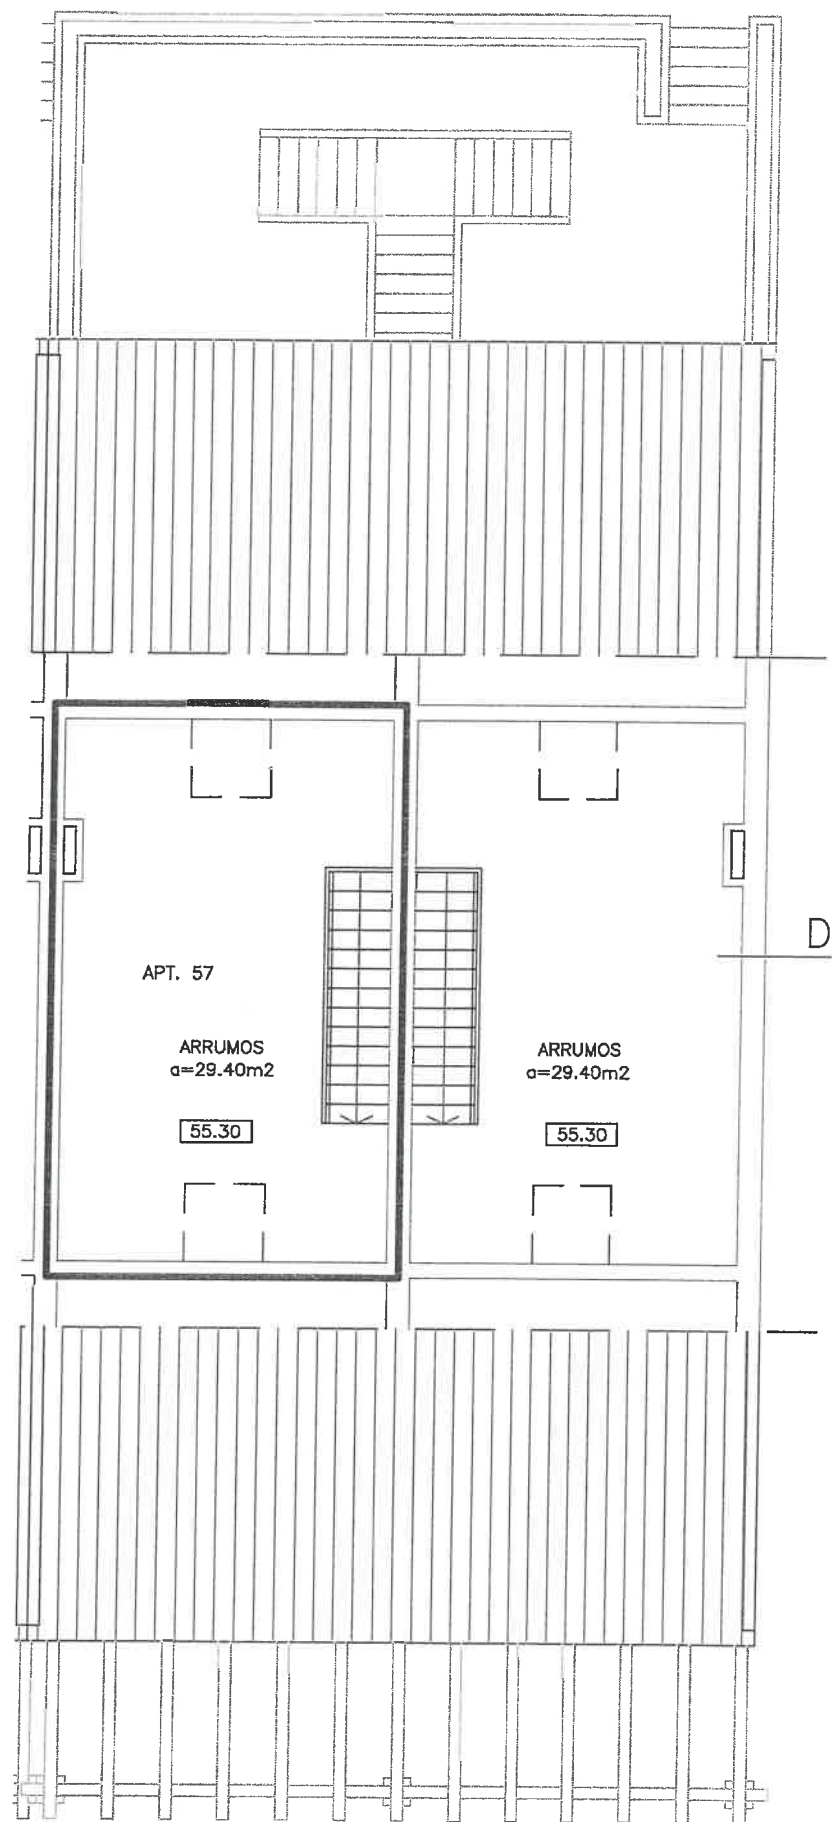

PLANTA DO SOTÃO

Planta da cave - Marcação definitiva de Lugares

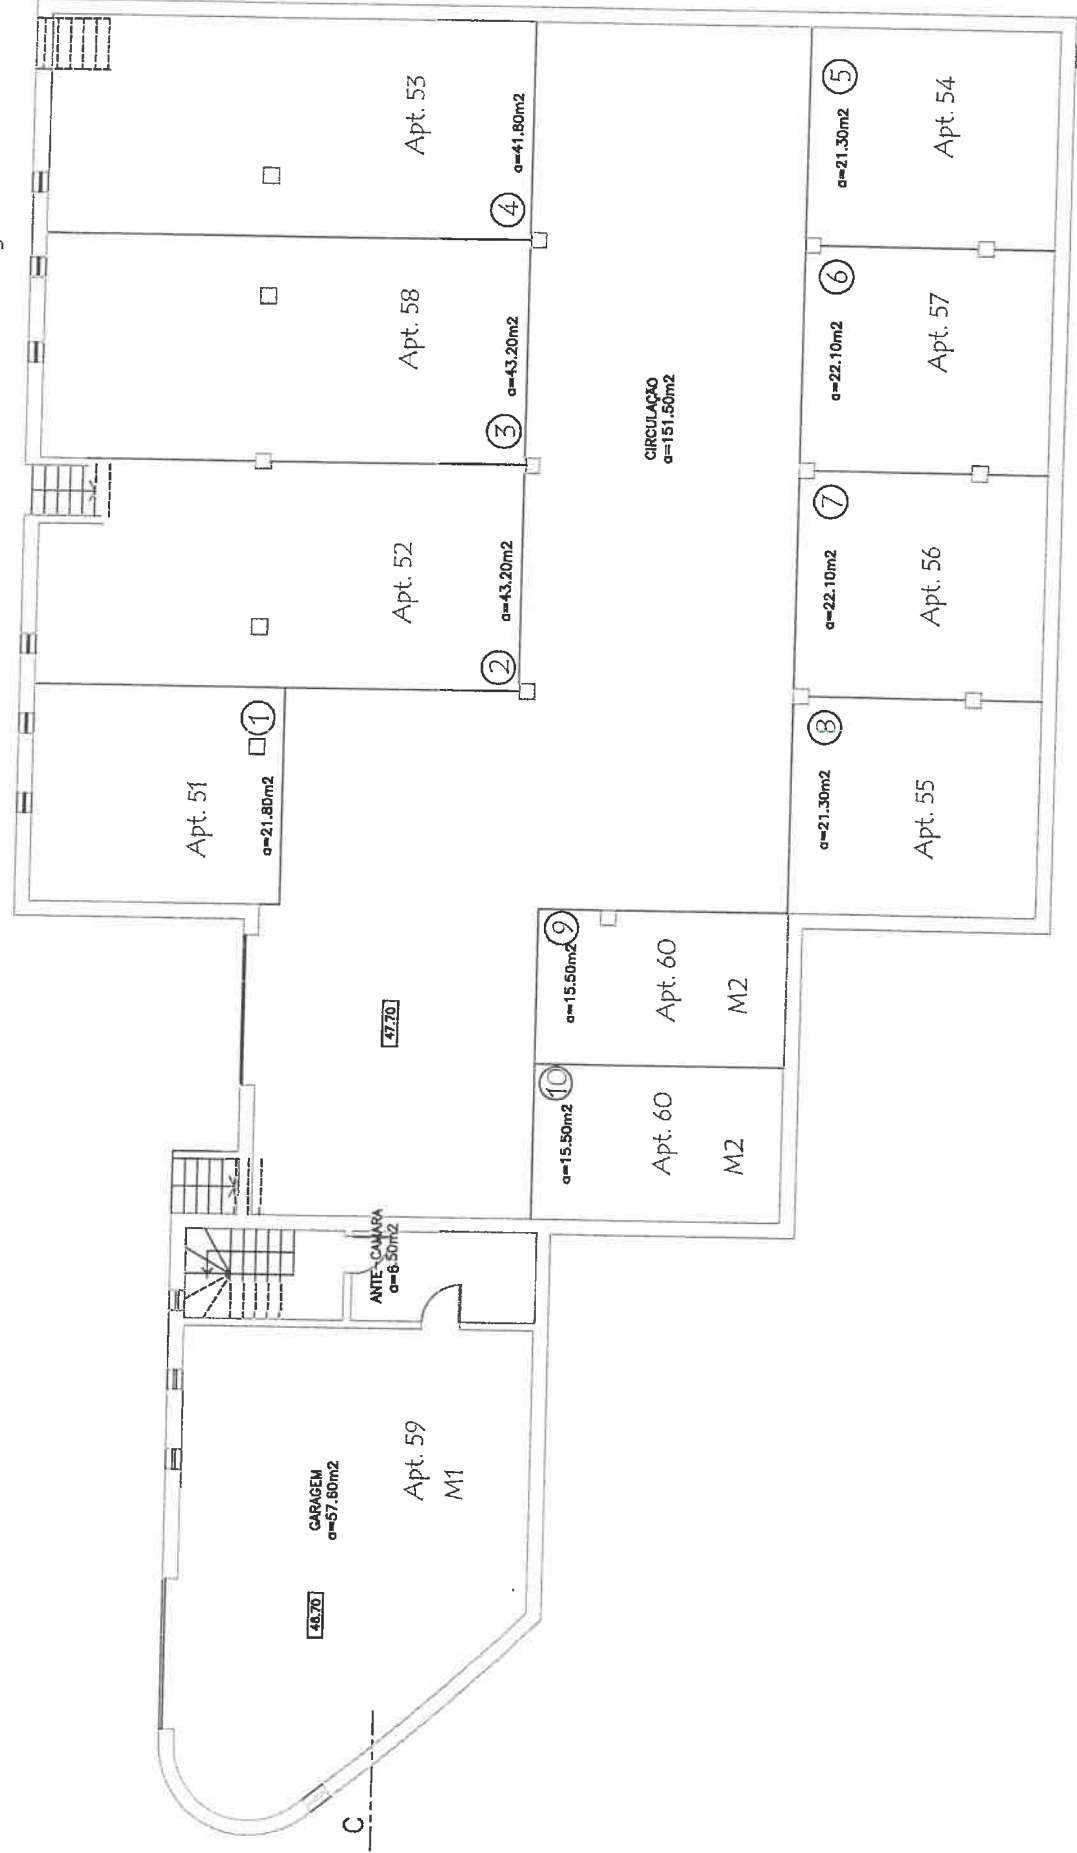

PLANTA DO PISO -1

R.G.B.

