

Planta do Piso -1

Edifício Principal	
Área de Implantação	246.59 m ²

Área Bruta de Construção do Piso -1	56.54 m ²
Área Bruta de Construção do Piso 0	246.59 m ²
Área Bruta de Construção do Piso 1	120.54 m ²

Área Bruta de Construção Total	423.67 m ²
--------------------------------	-----------------------



REQUERENTE:

ESTUDO:

Local:

CONTEM:
Planta do Piso -1 (Edifício Principal)
Artigo Urbano


ESPECIALIDADE: Arquitetura FASE:

FICHA TÉCNICA:
ARQUITETURA O TÉCNICO:
Nelson Ferreira

DESENHO:
Walter Mendes

ESCALA: 1:100 DATA: Setembro 2018

DESENHO N.º:
ARQ - 1

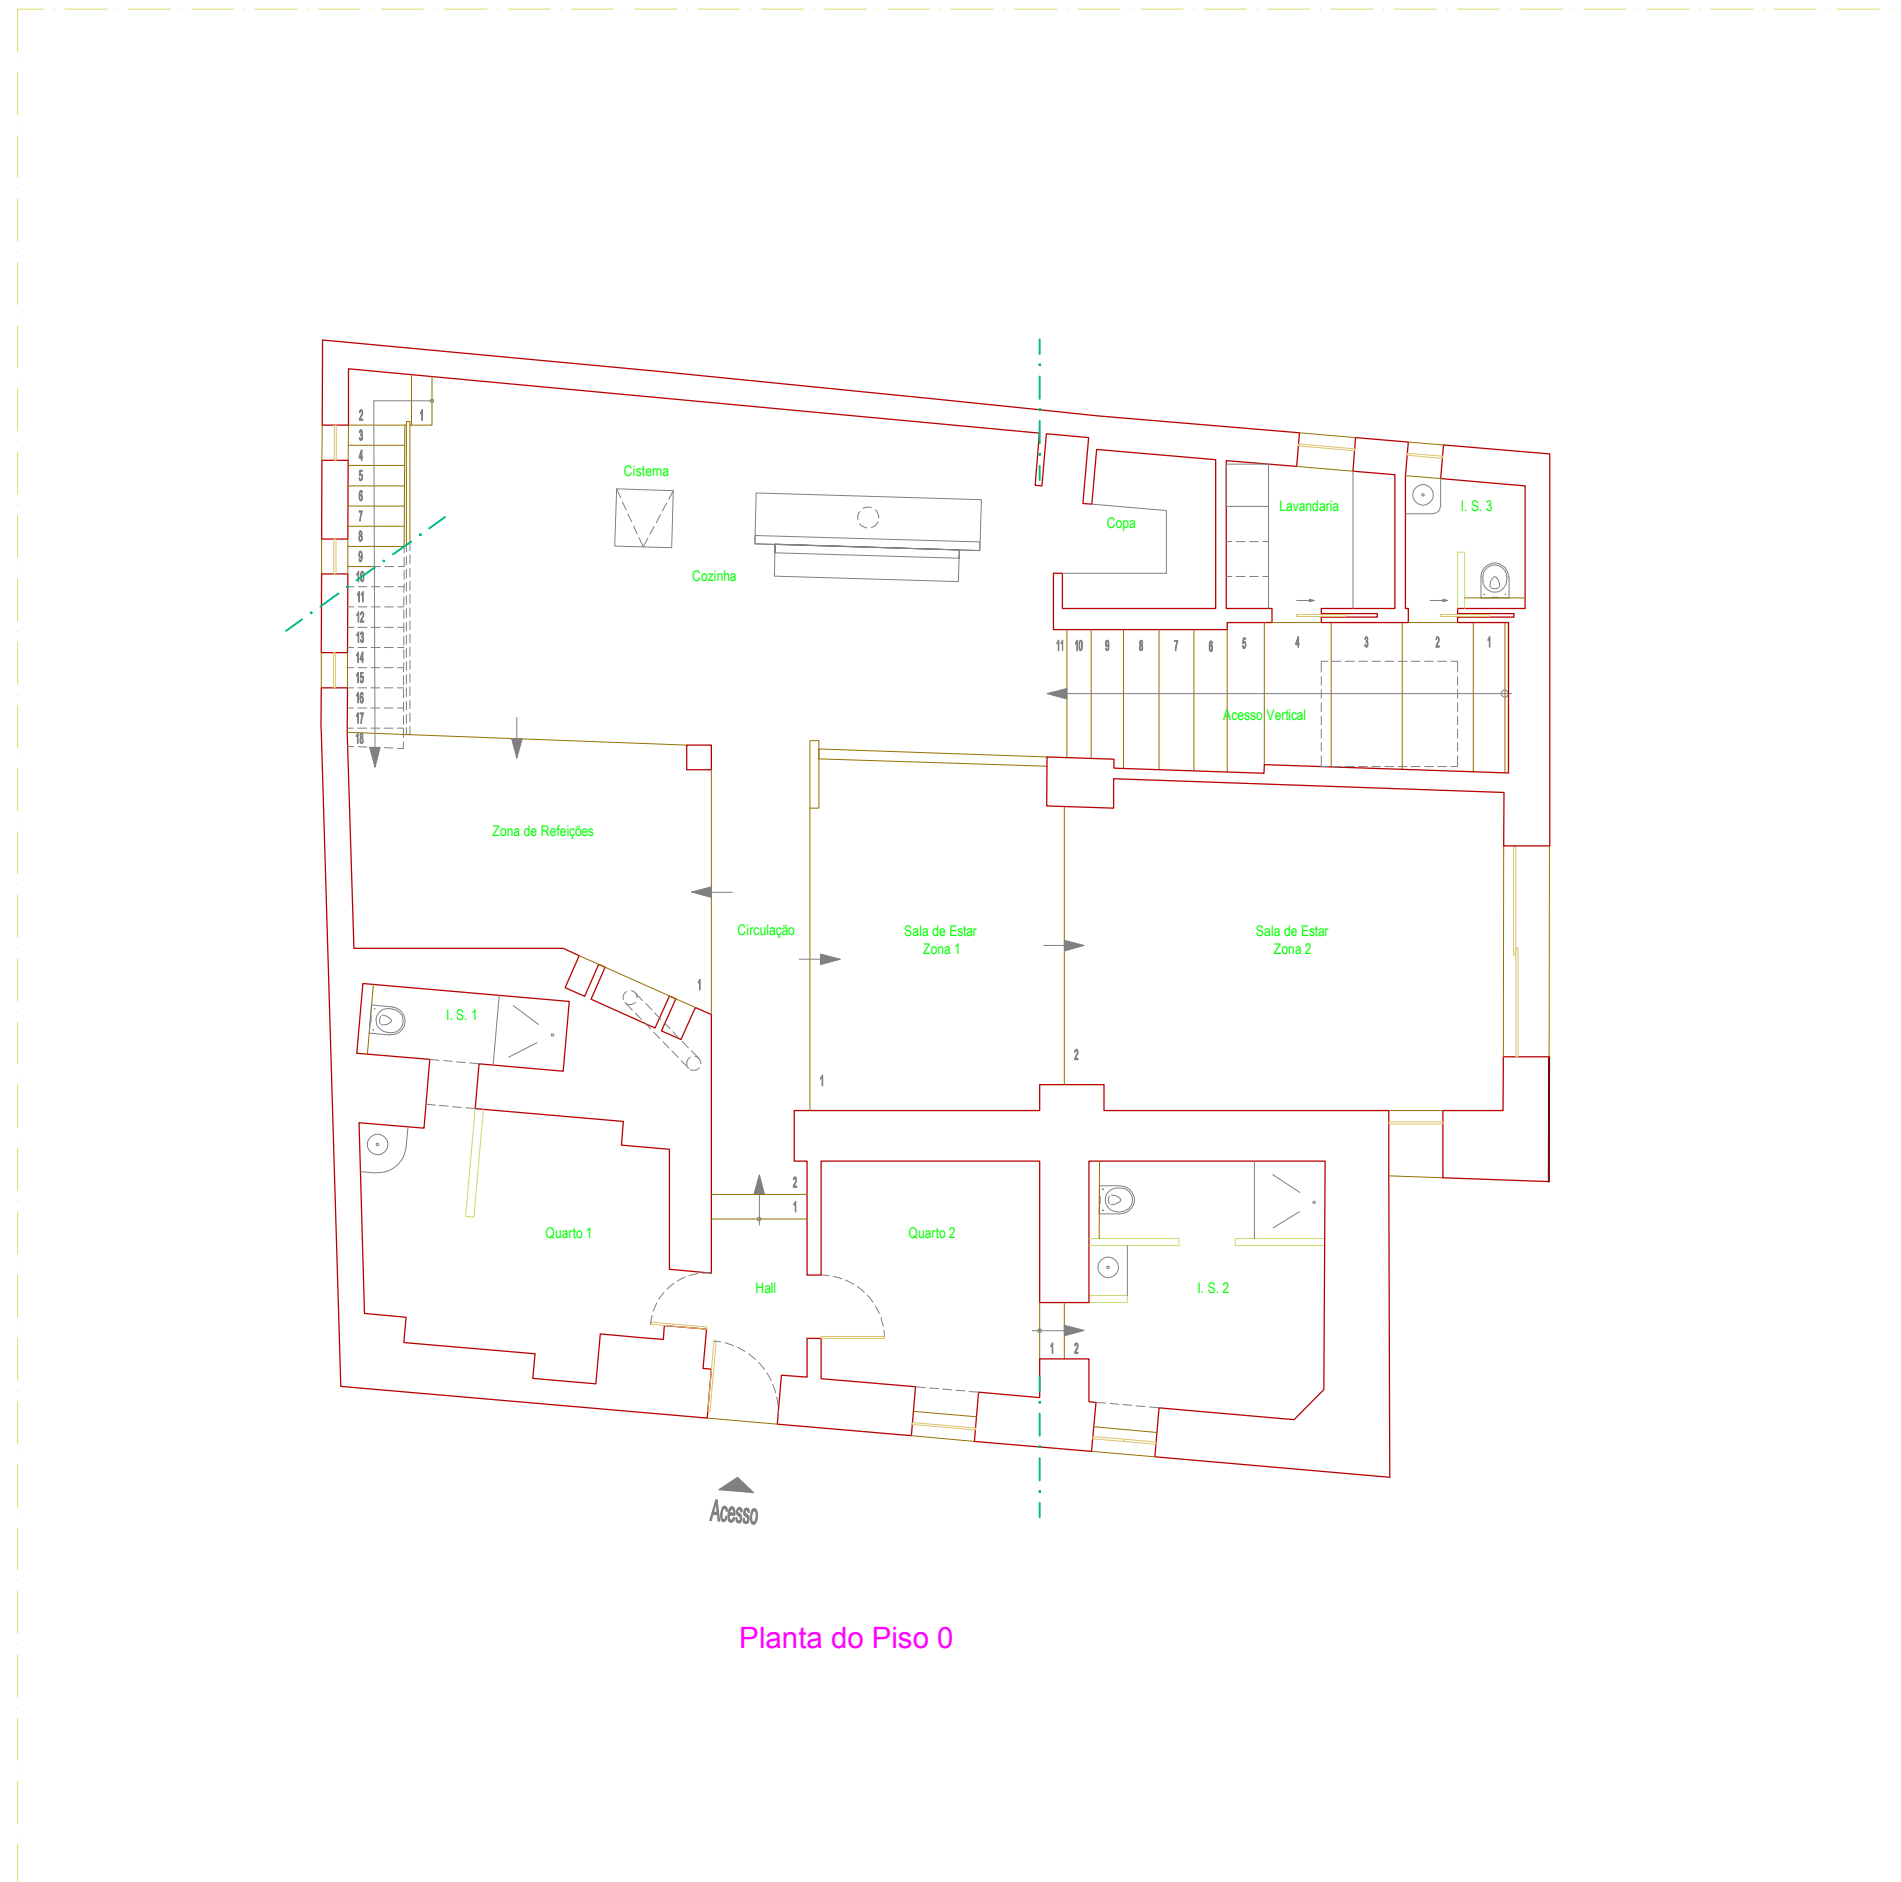

Planta do Piso 0

Edifício Principal	
Área de Implantação	246.59 m ²

Área Bruta de Construção do Piso -1	56.54 m ²
Área Bruta de Construção do Piso 0	246.59 m ²
Área Bruta de Construção do Piso 1	120.54 m ²

Área Bruta de Construção Total	423.67 m ²
--------------------------------	-----------------------



REQUERENTE:

ESTUDO:

Local:

CONTEM:
Planta do Piso 0 (Edifício Principal)
Artigo Urbano


ESPECIALIDADE: FASE:
Arquitetura

FICHA TÉCNICA:
ARQUITETURA O TÉCNICO:
Nelson Ferreira

DESENHO:
Walter Mendes

ESCALA: DATA:
1:100 Setembro 2018

DESENHO N.º:
ARQ - 2

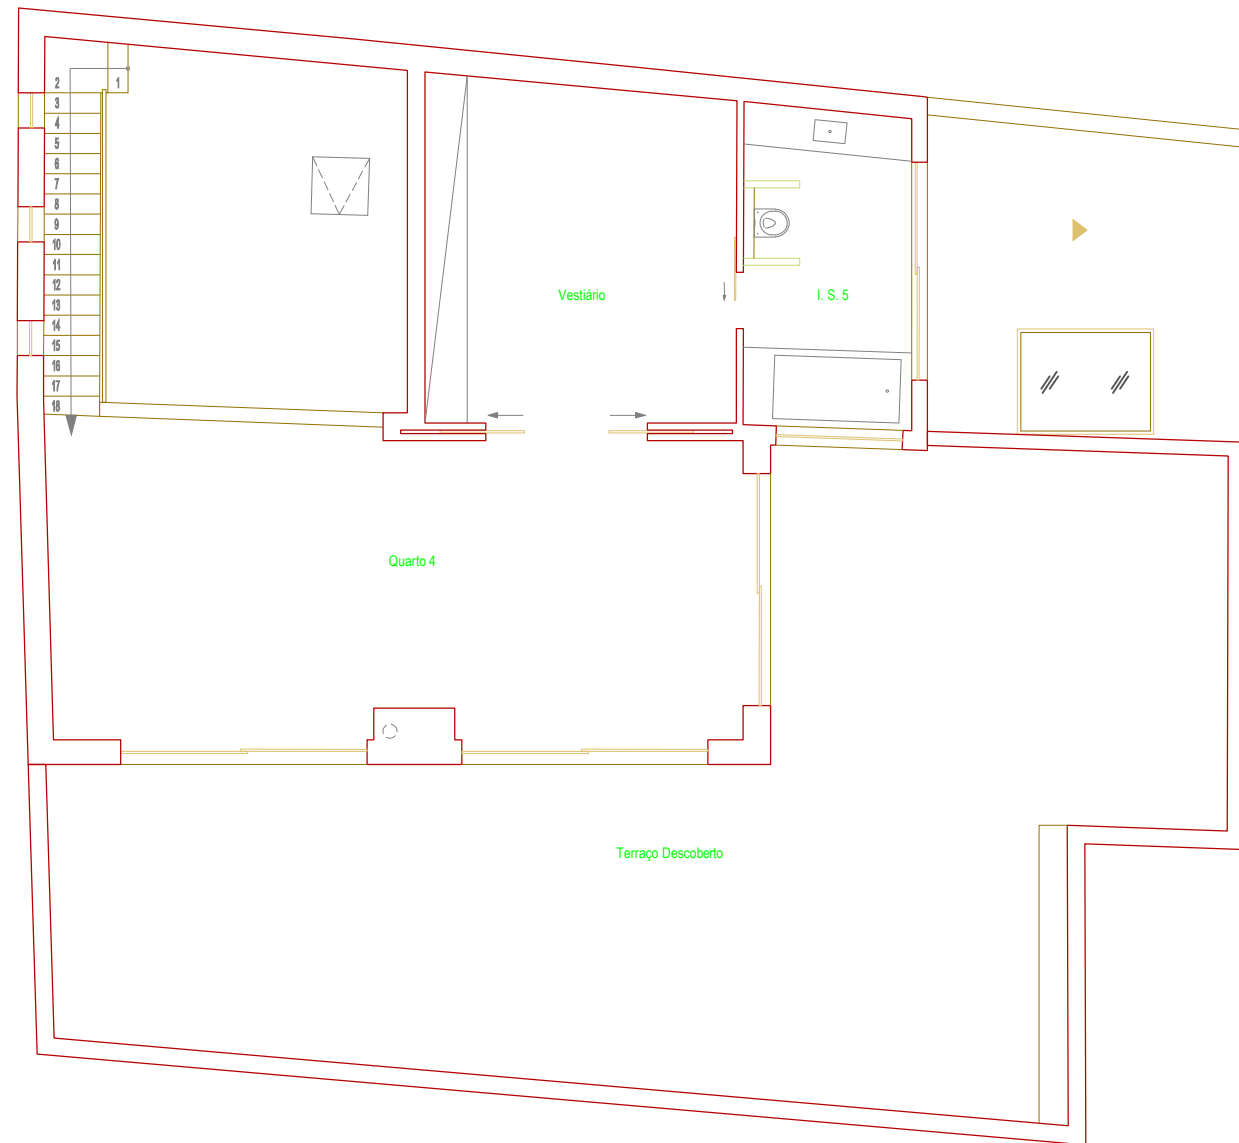

Planta do Piso 1

REQUERENTE:

ESTUDO:

Local:

CONTEM:
Planta do Piso 1 (Edifício Principal)
Artigo Urbano

ESPECIALIDADE: Arquitetura FASE:

FICHA TÉCNICA: ARQUITETURA O TÉCNICO:
Nelson Ferreira

DESENHO: Walter Mendes


ESCALA: 1:100 DATA: Setembro 2018

DESENHO Nº:
ARQ - 3


Dependência	
Área de Implantação	56.58 m²

Área Bruta de Construção do Piso 0	56.58 m²
Área Bruta de Construção do Piso 1	47.34 m²

Área Bruta de Construção Total	103.92 m²
--------------------------------	-----------

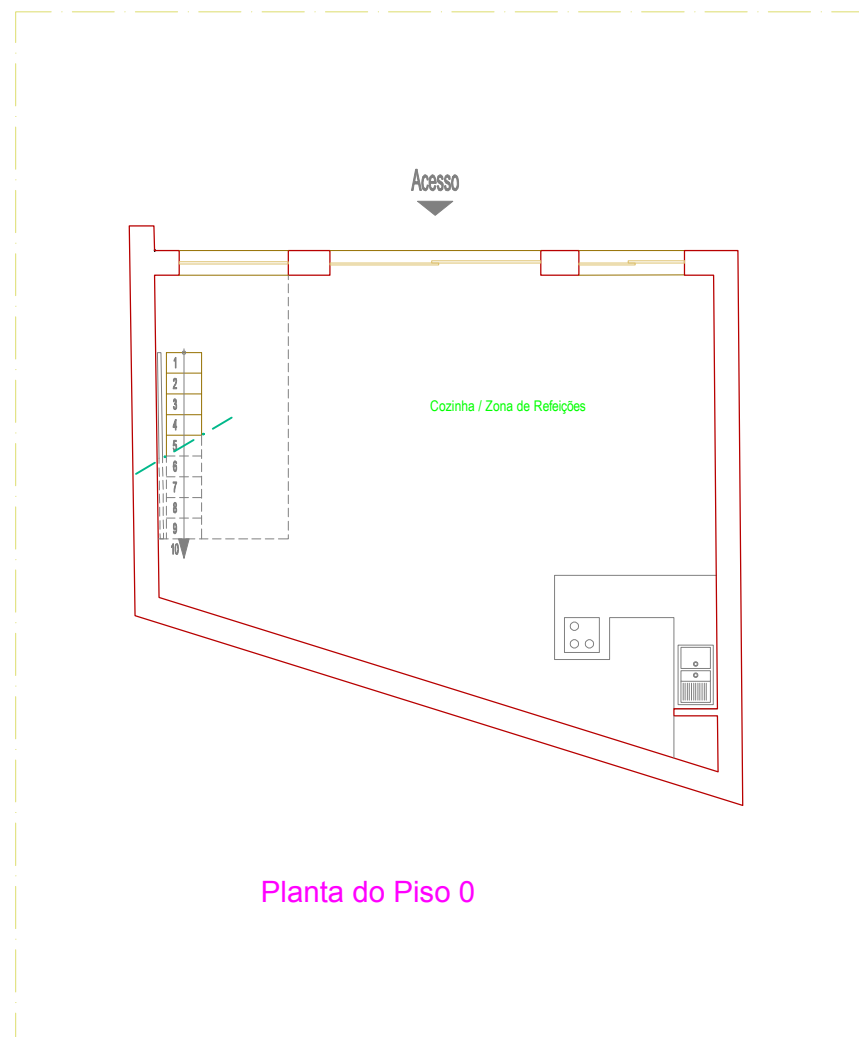

Planta do Piso 0

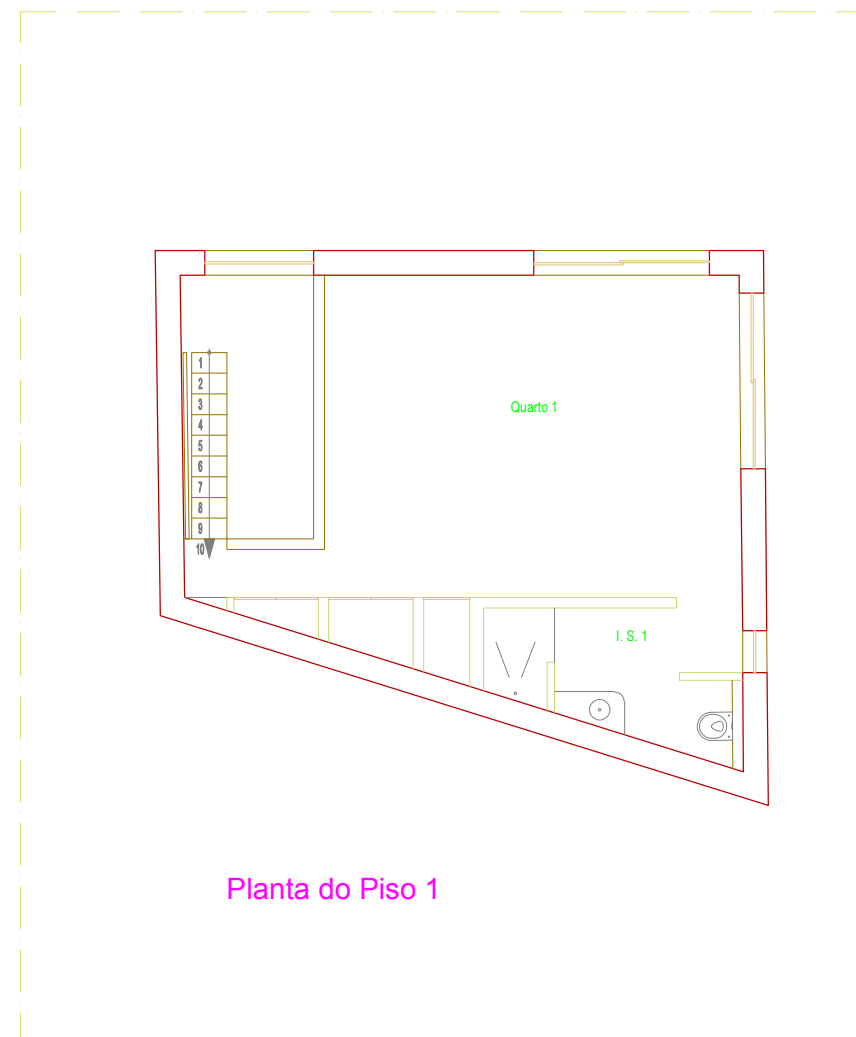

Planta do Piso 1

PROJECTOS

REQUERENTE:

ESTUDO:

Local:

CONTEM: Plantas (Dependência)
Artigo Urbano

ESPECIALIDADE: Arquitetura FASE:

FICHA TÉCNICA: ARQUITETURA Nelson Ferreira O TÉCNICO:

DESENHO: Walter Mendes

ESCALA: 1:100 DATA: Setembro 2018

DESENHO Nº:
ARQ - 4