


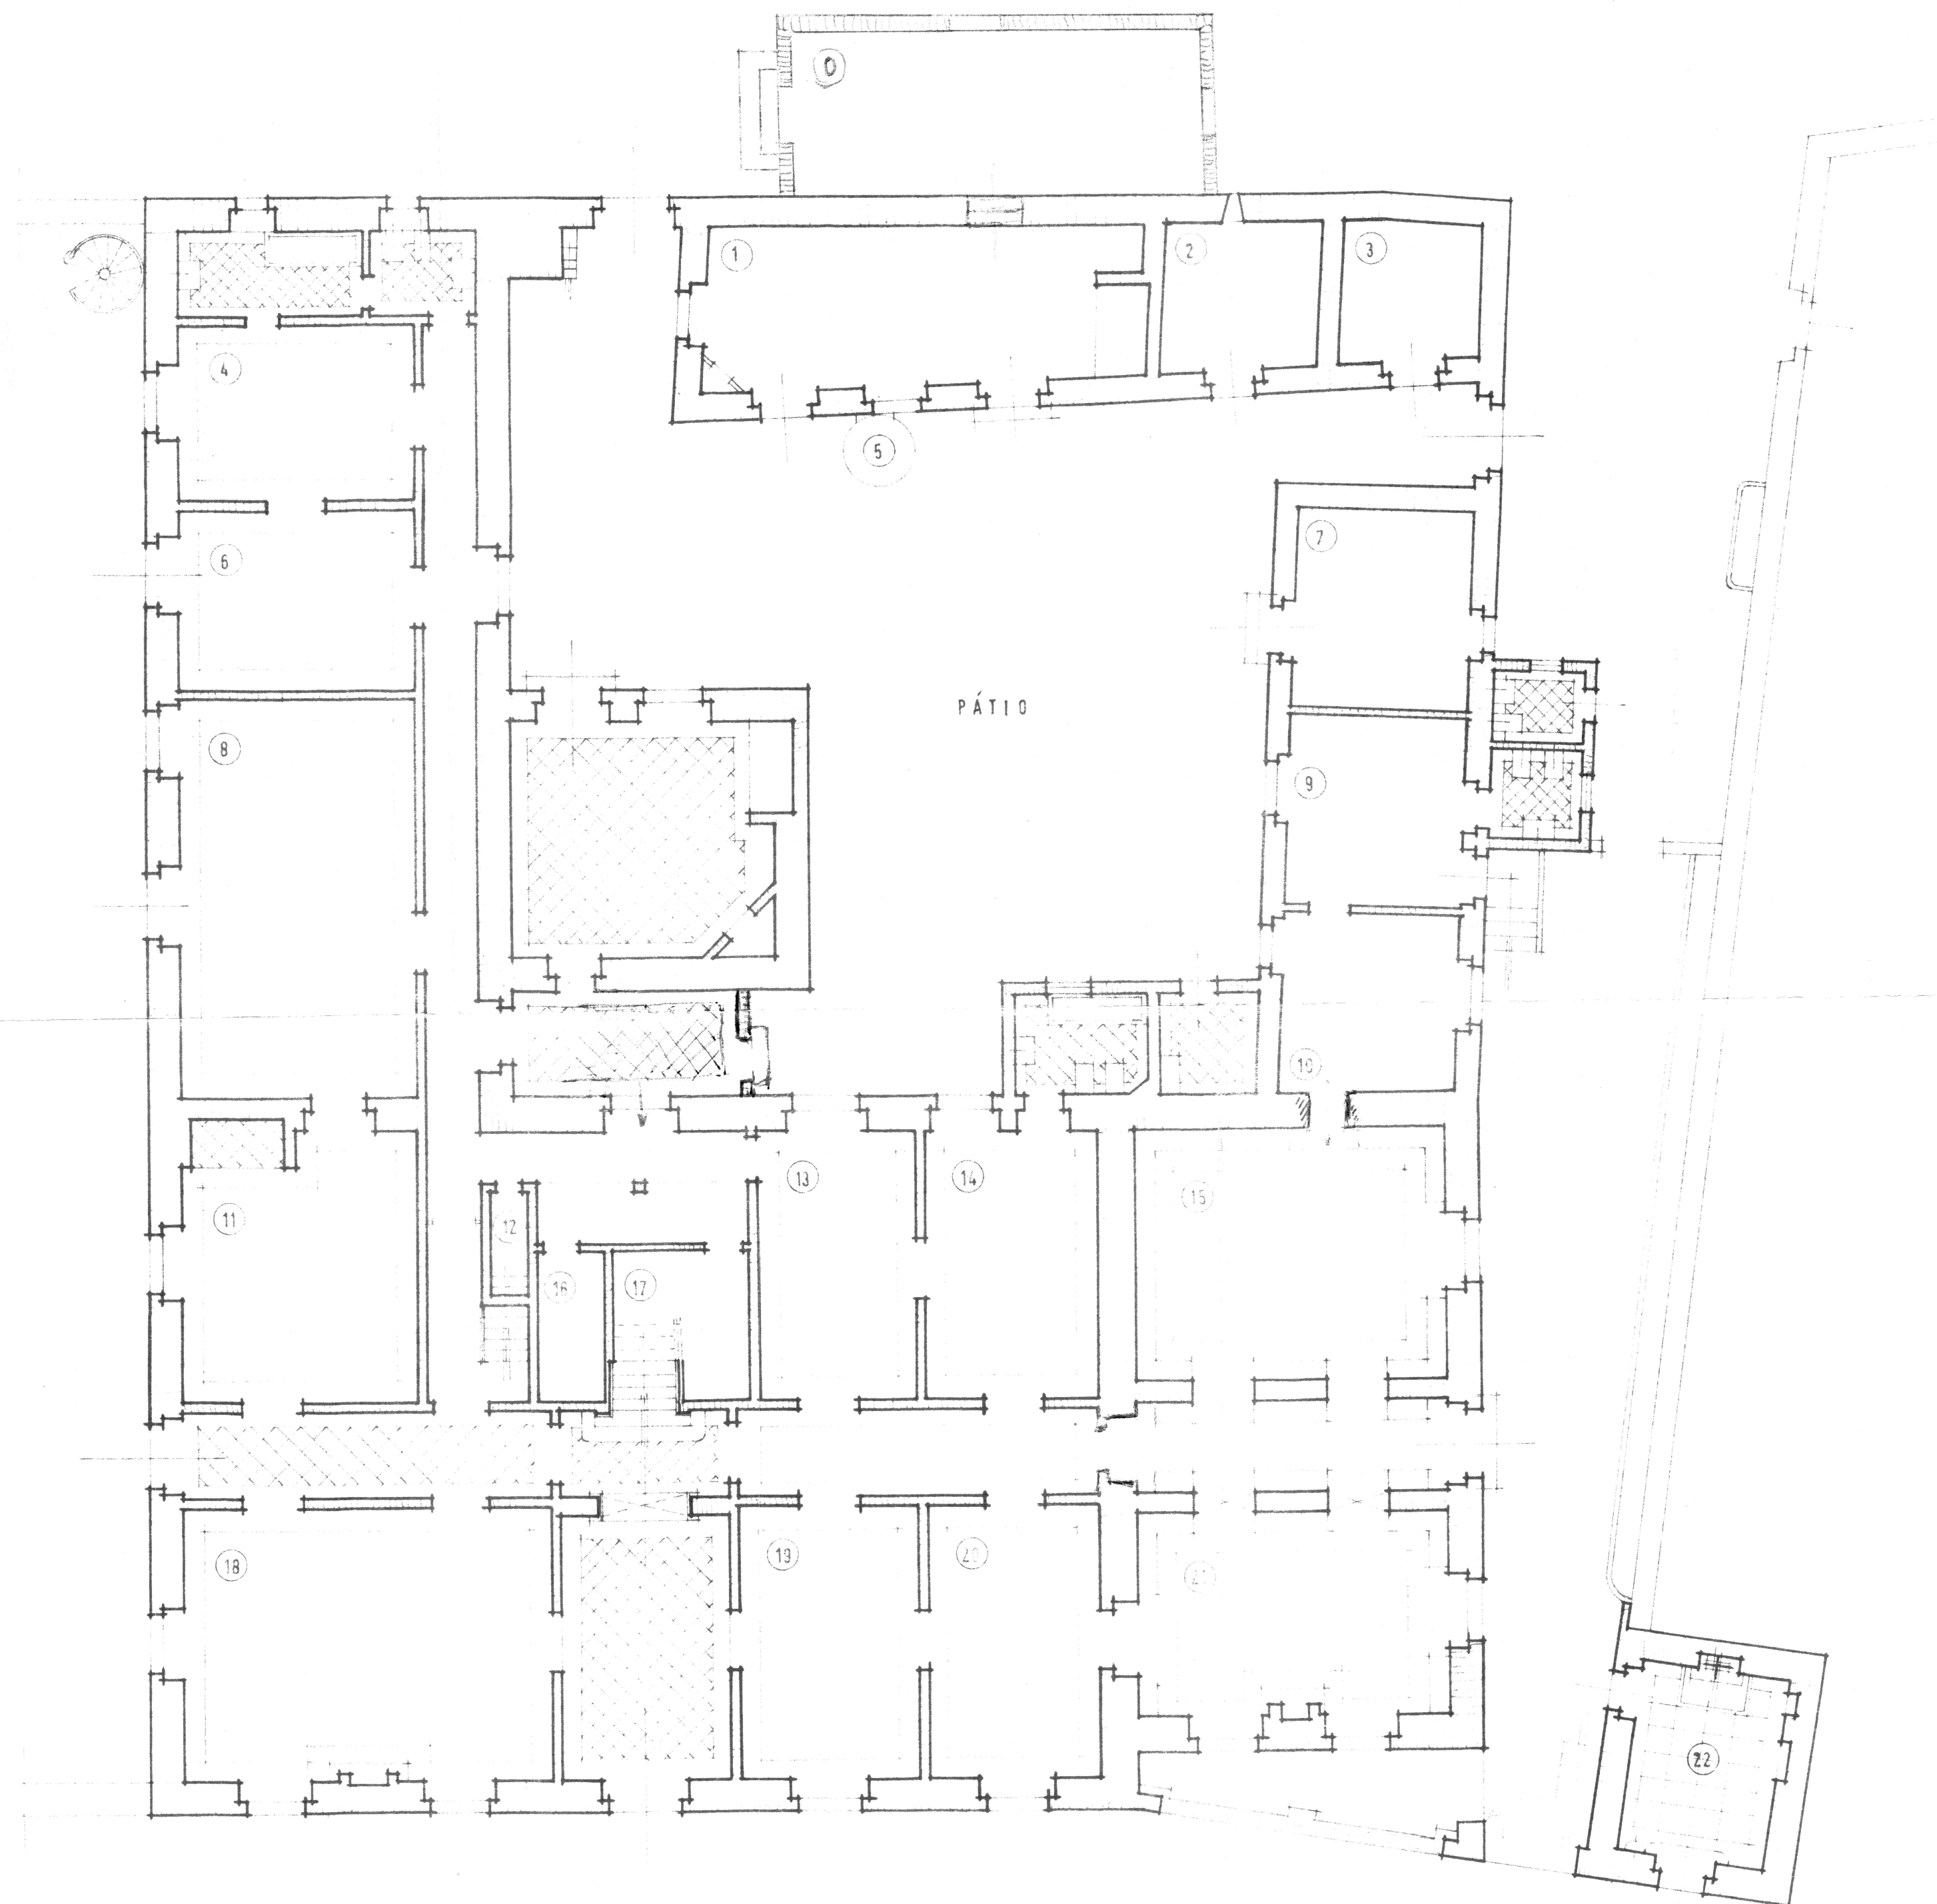

ESCALA = 1:100

PLANTA DO REZ-DO-CHÃO

PÉ DIREITO = 4.10 m.

- 0 DESPESA
- 1 DESPESA - 9.00x3.15 m.
- 2 LENHA - 3.35x3.10 m.
- 3 ENCHIDOS - 2.80x2.67 m.
- 4 TOUCADOR - 4.70x3.45 m.
- 5 POÇO
- 6 QUARTO - 4.70x3.55 m.
- 7 DESPESA - 3.45x4.00 m.
- 8 SALA DE JOGOS - 4.70x7.85 m.
- 9 ESCRITÓRIO - 3.45x3.75 m.
- 10 ESCRITÓRIO - 3.45x3.50 m.
- 11 SALA DE FUMO - 4.70x5.40 m.
- 12 ARRUMOS
- 13 QUARTO - 5.20x3.10 m.
- 14 QUARTO - 5.20x3.50 m.
- 15 BIBLIOTECA - 6.12x4.87 m.
- 16 ARRECADACÃO
- 17 ARRECADACÃO
- 18 SALA DE JANTAR - 5.45x7.33 m.
- 19 SALA - 5.42x3.57 m.
- 20 ESCRITÓRIO - 5.42x3.45 m.
- 21 BIBLIOTECA - 6.12x4.00 m.
- 22 CAPELA - 3.80x2.90 m.

ENTRADA

ESCALA

ESTRADA NACIONAL Nº 118