



TELA FINAL DO PRÉDIO SITO NA RUA "A" JUNTO À AV. MARECHAL CARMO

O. C. P. N° 1281/58

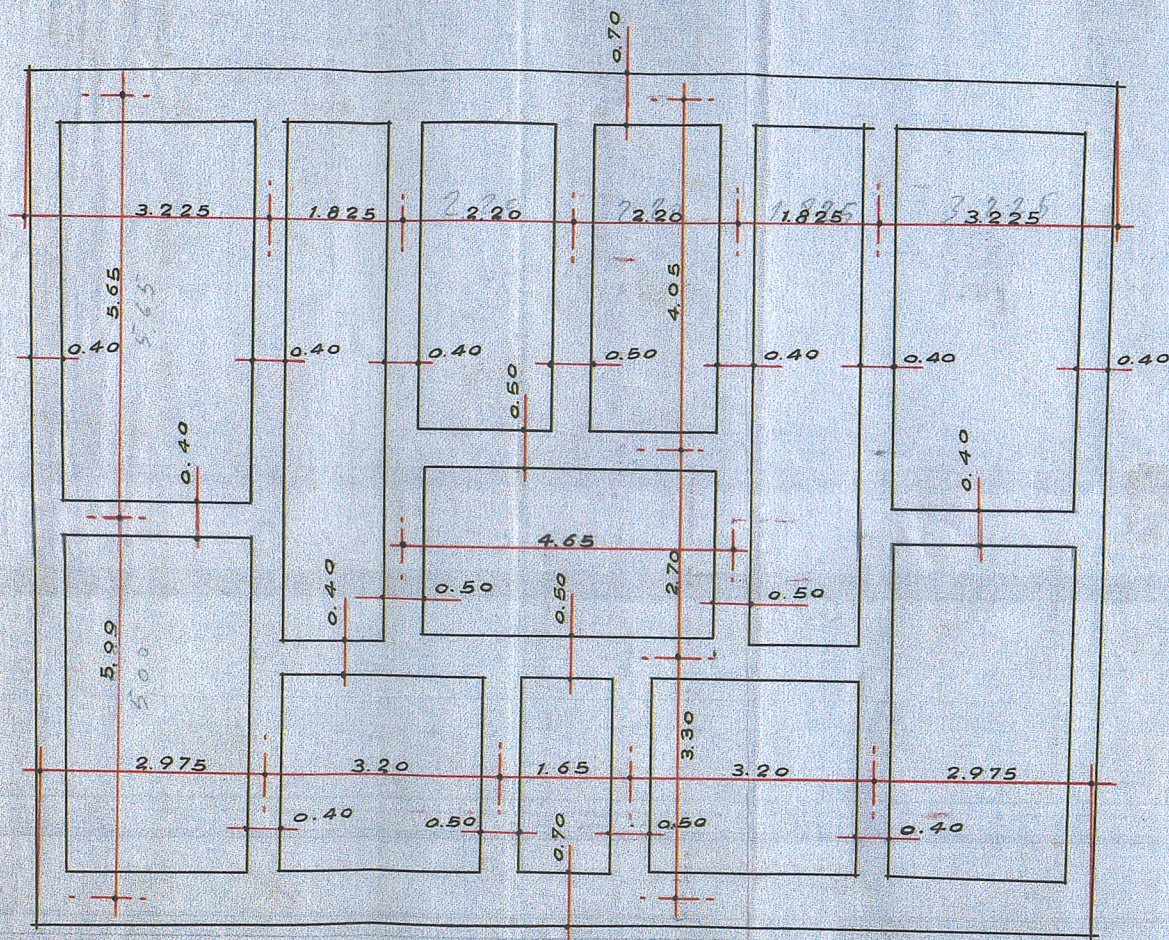


FUNDAÇÕES

ESCALA 1:100

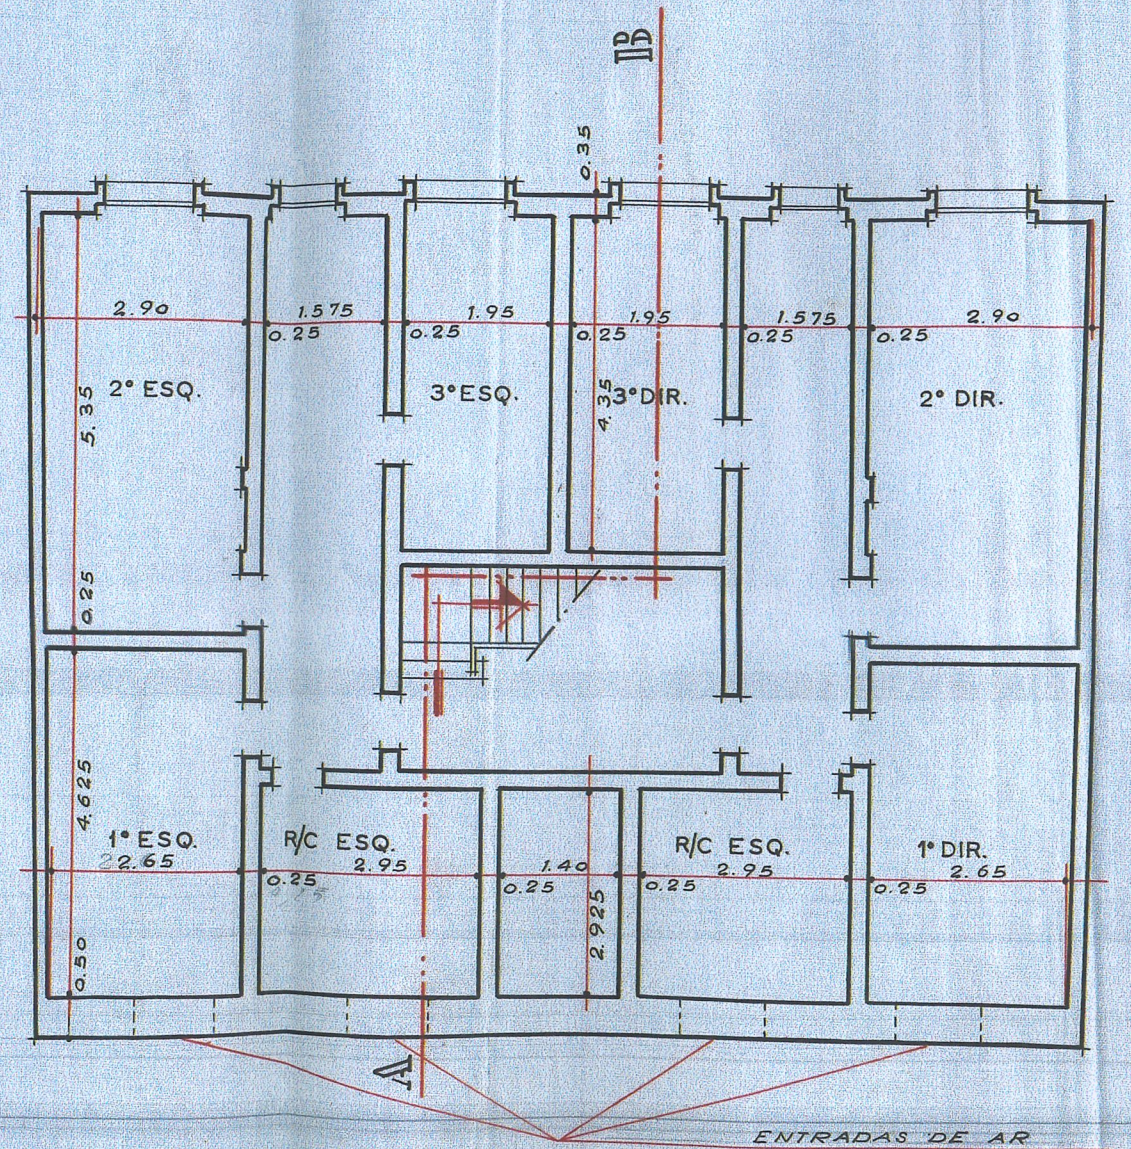


CAVE
(ARRECADAÇÕES DOS INQUILINOS)

ENTRADAS DE AR

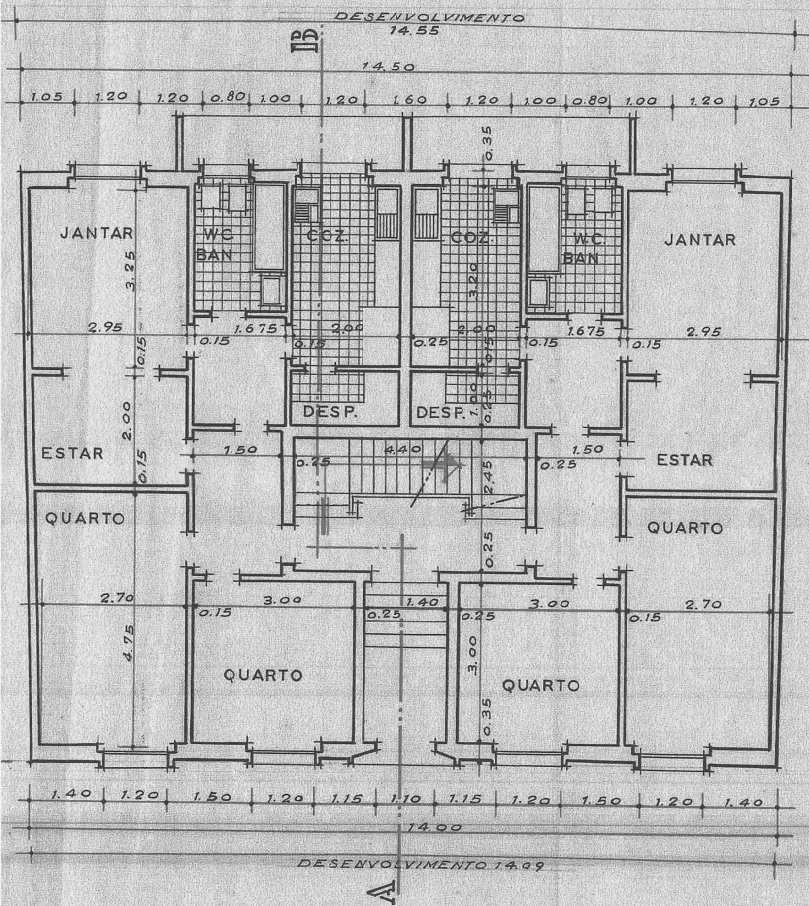

RES-DO-CHÃO

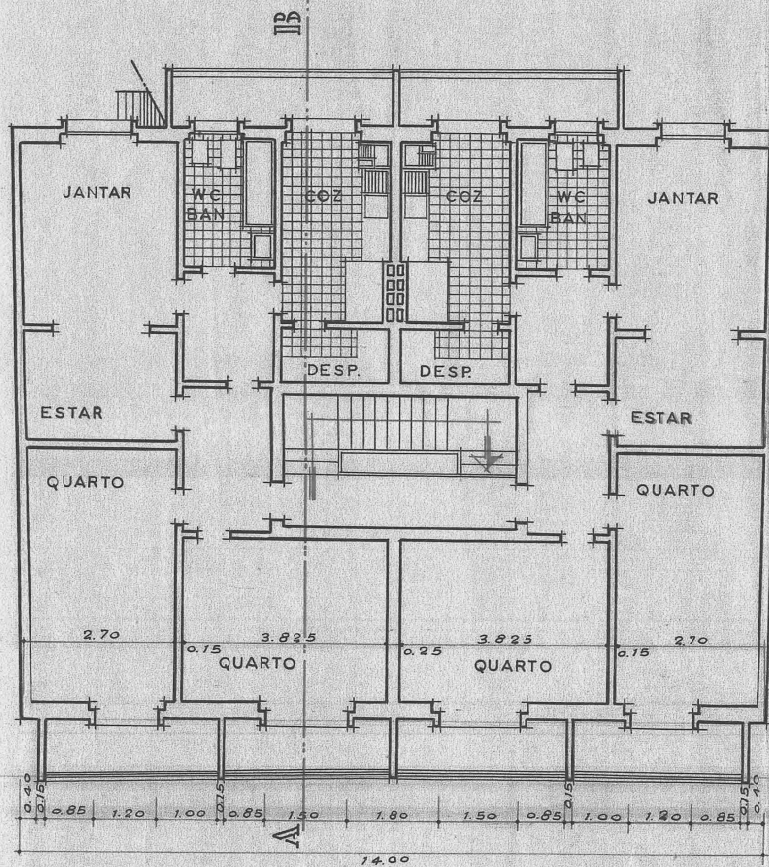


ANDARES

Processo
1281/58



D. O. T. P. 13 83

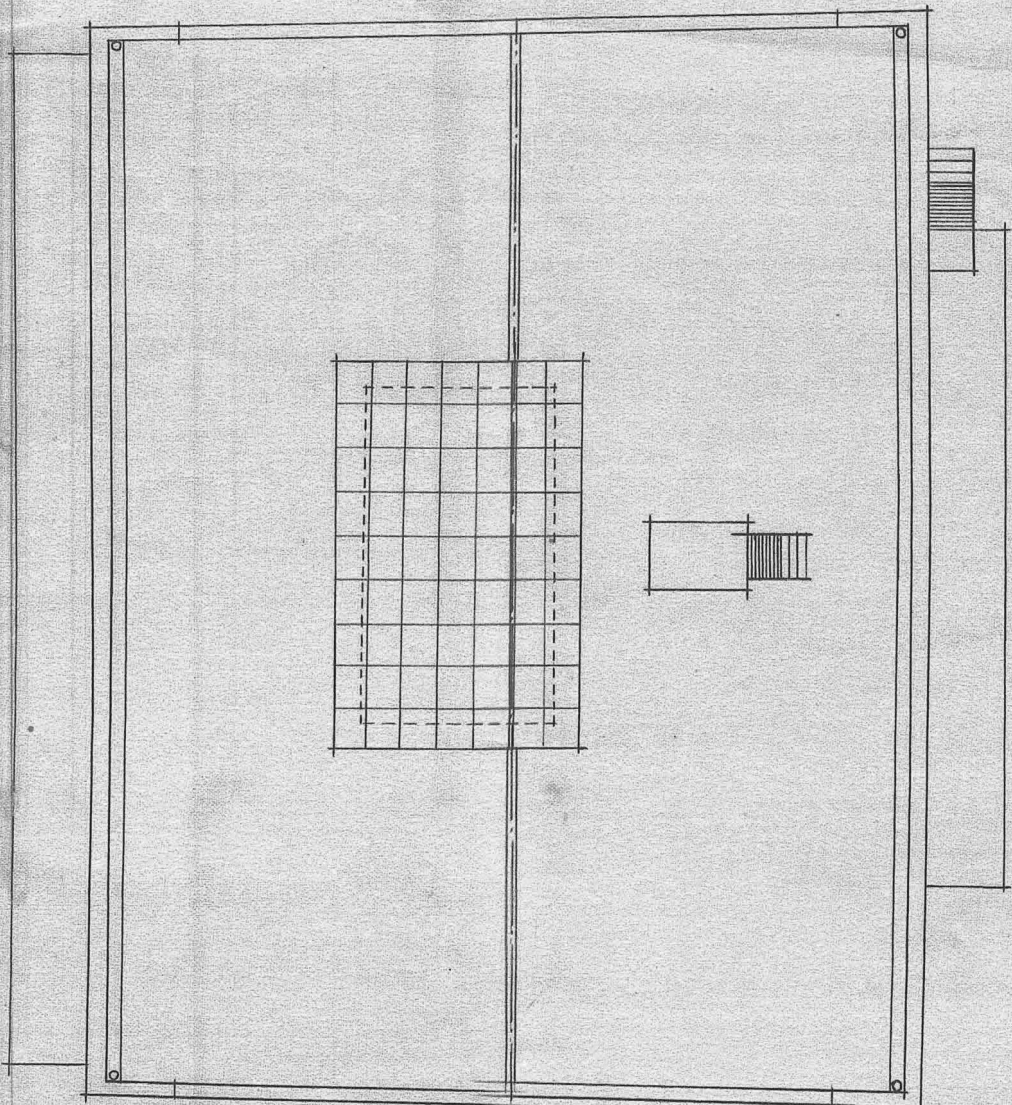


COBERTURA

O TÉCNICO

[Handwritten signature]
20/12




LOTTE 5

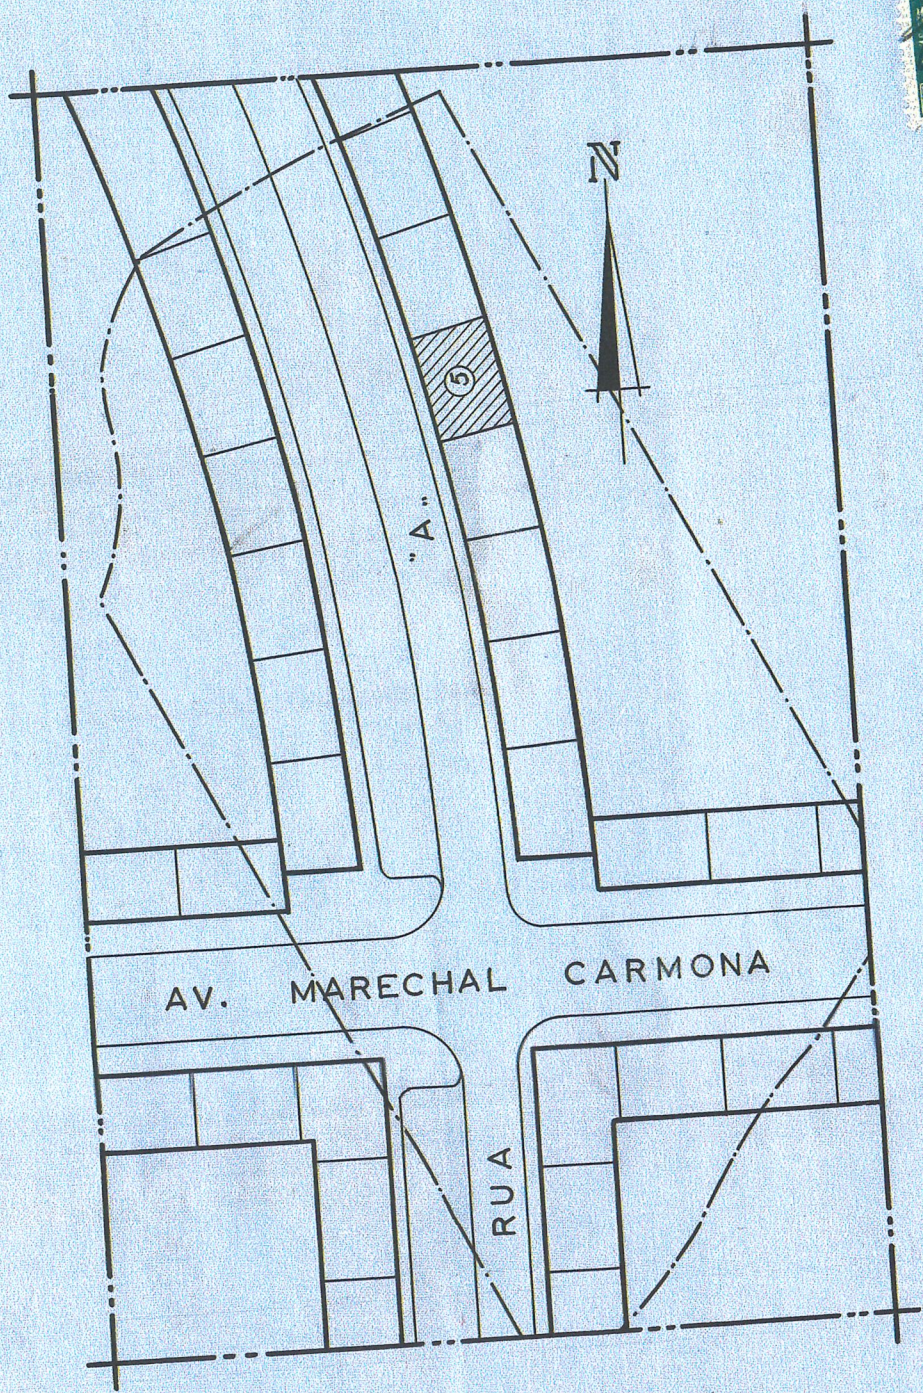

PLANTA DE LOCALIZAÇÃO
ESCALA 1:1000


O TÉCNICO
[Handwritten signature]
217

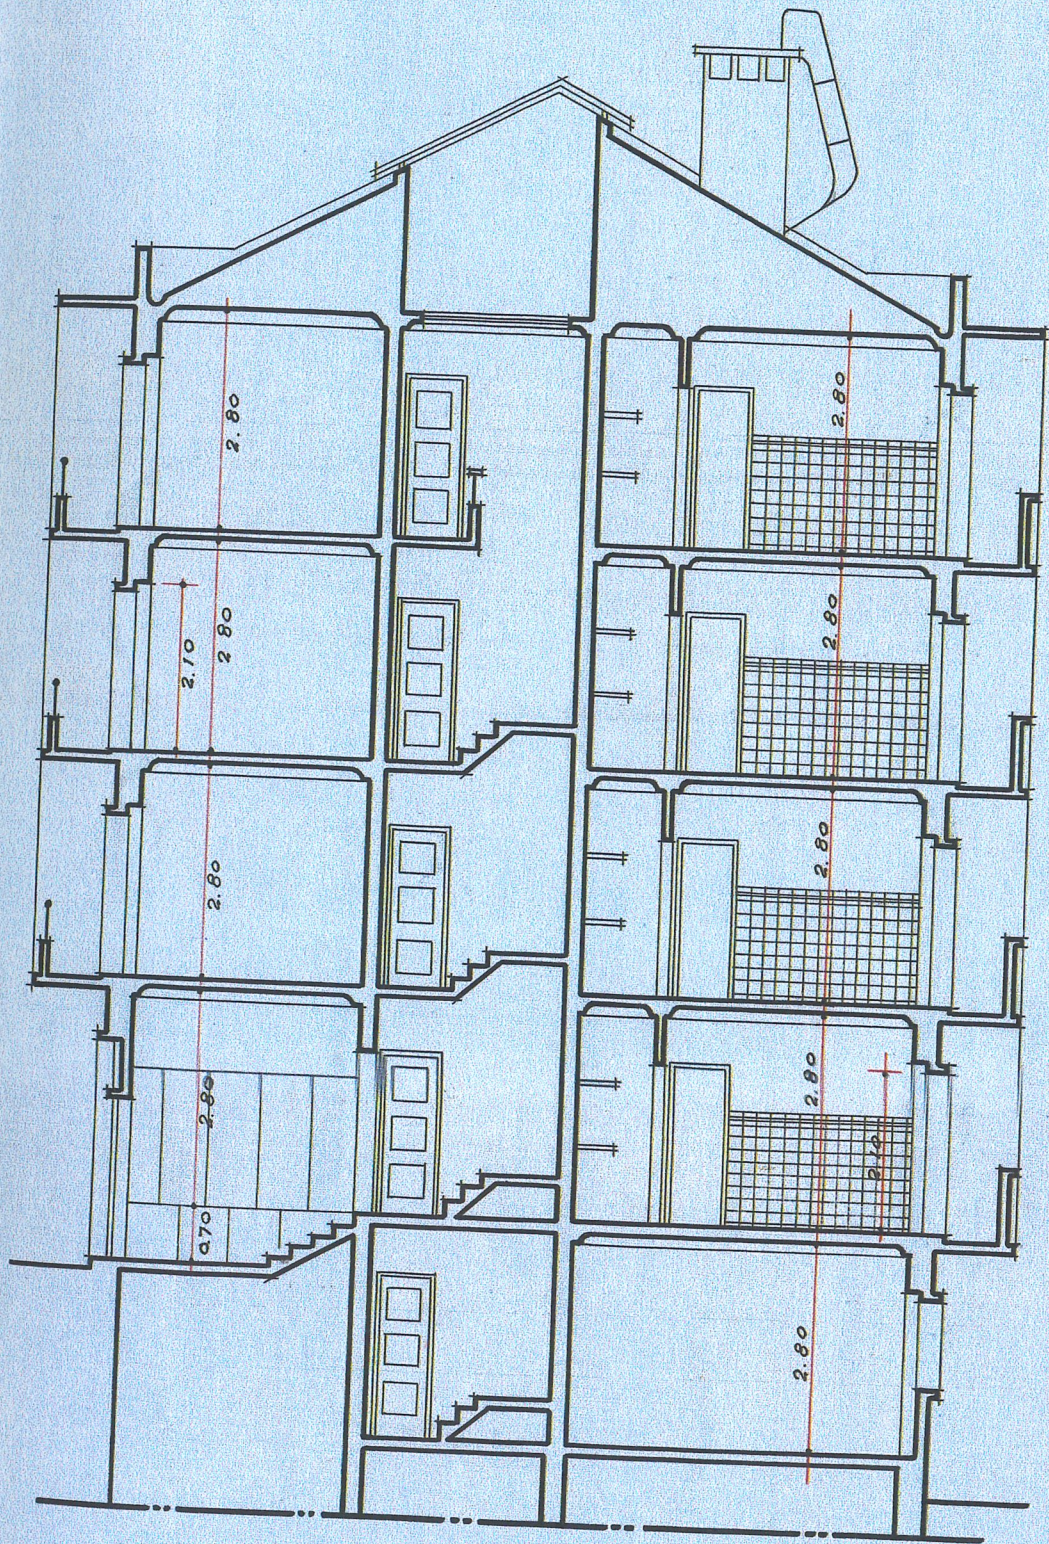


CORTE A~B

TELA FINAL DO PRÉDIO SITO NA RUA "A", JUNTO À AV. MARECHAL CARMONA EM A

O. C. P. N° 1281/58

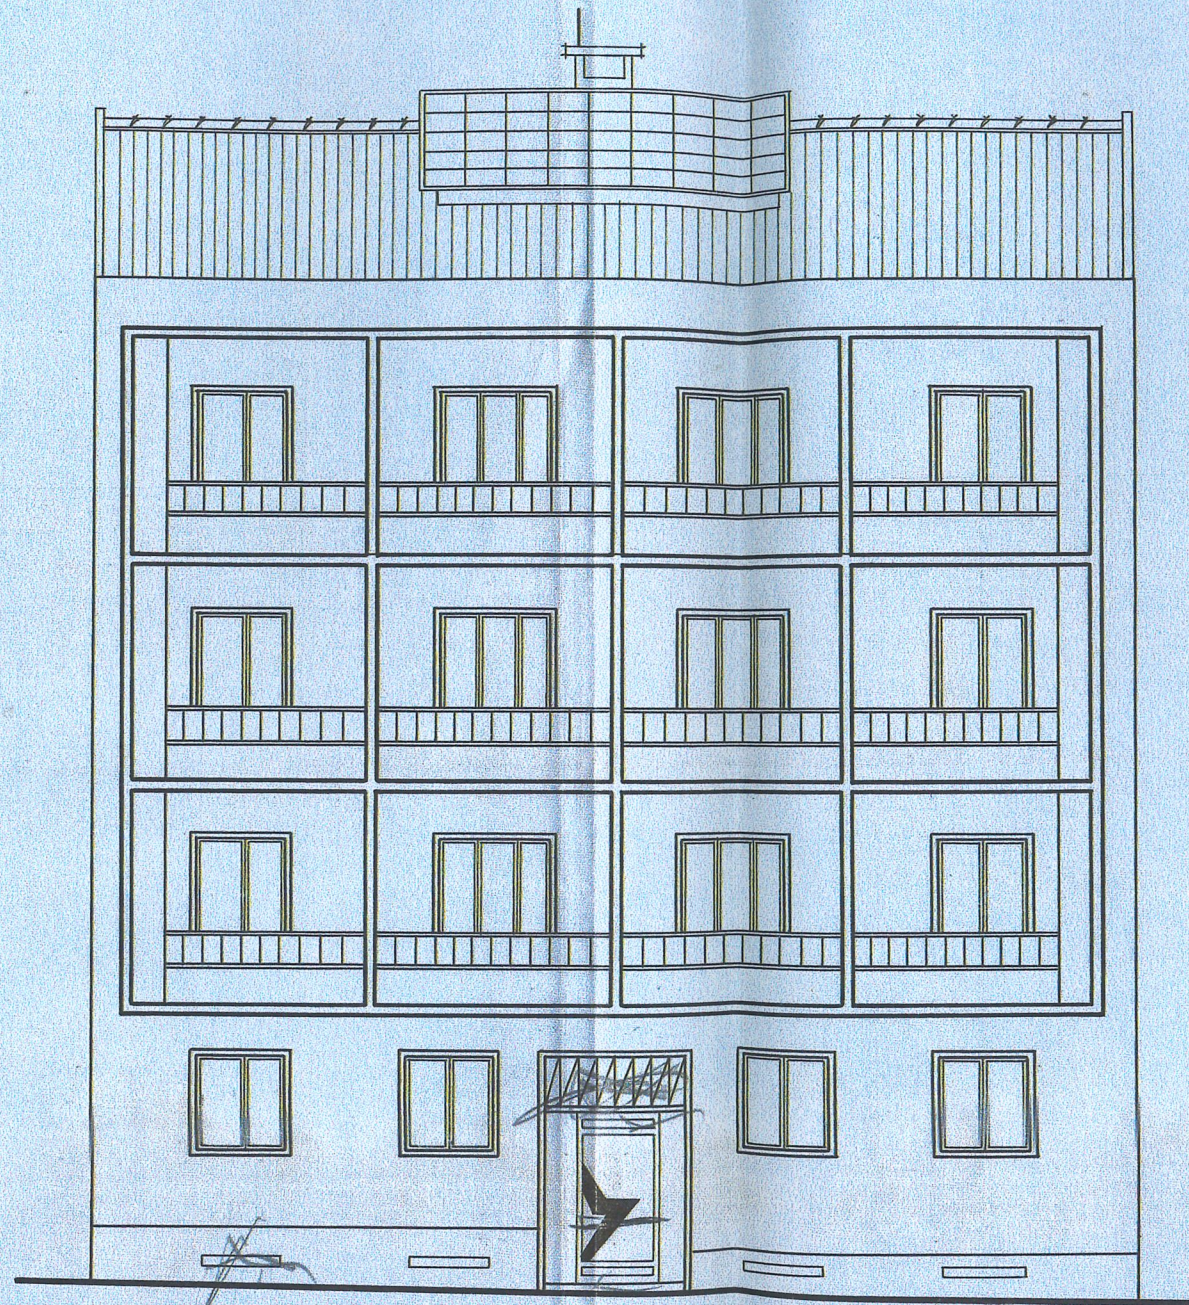

ALÇADO PRINCIPAL

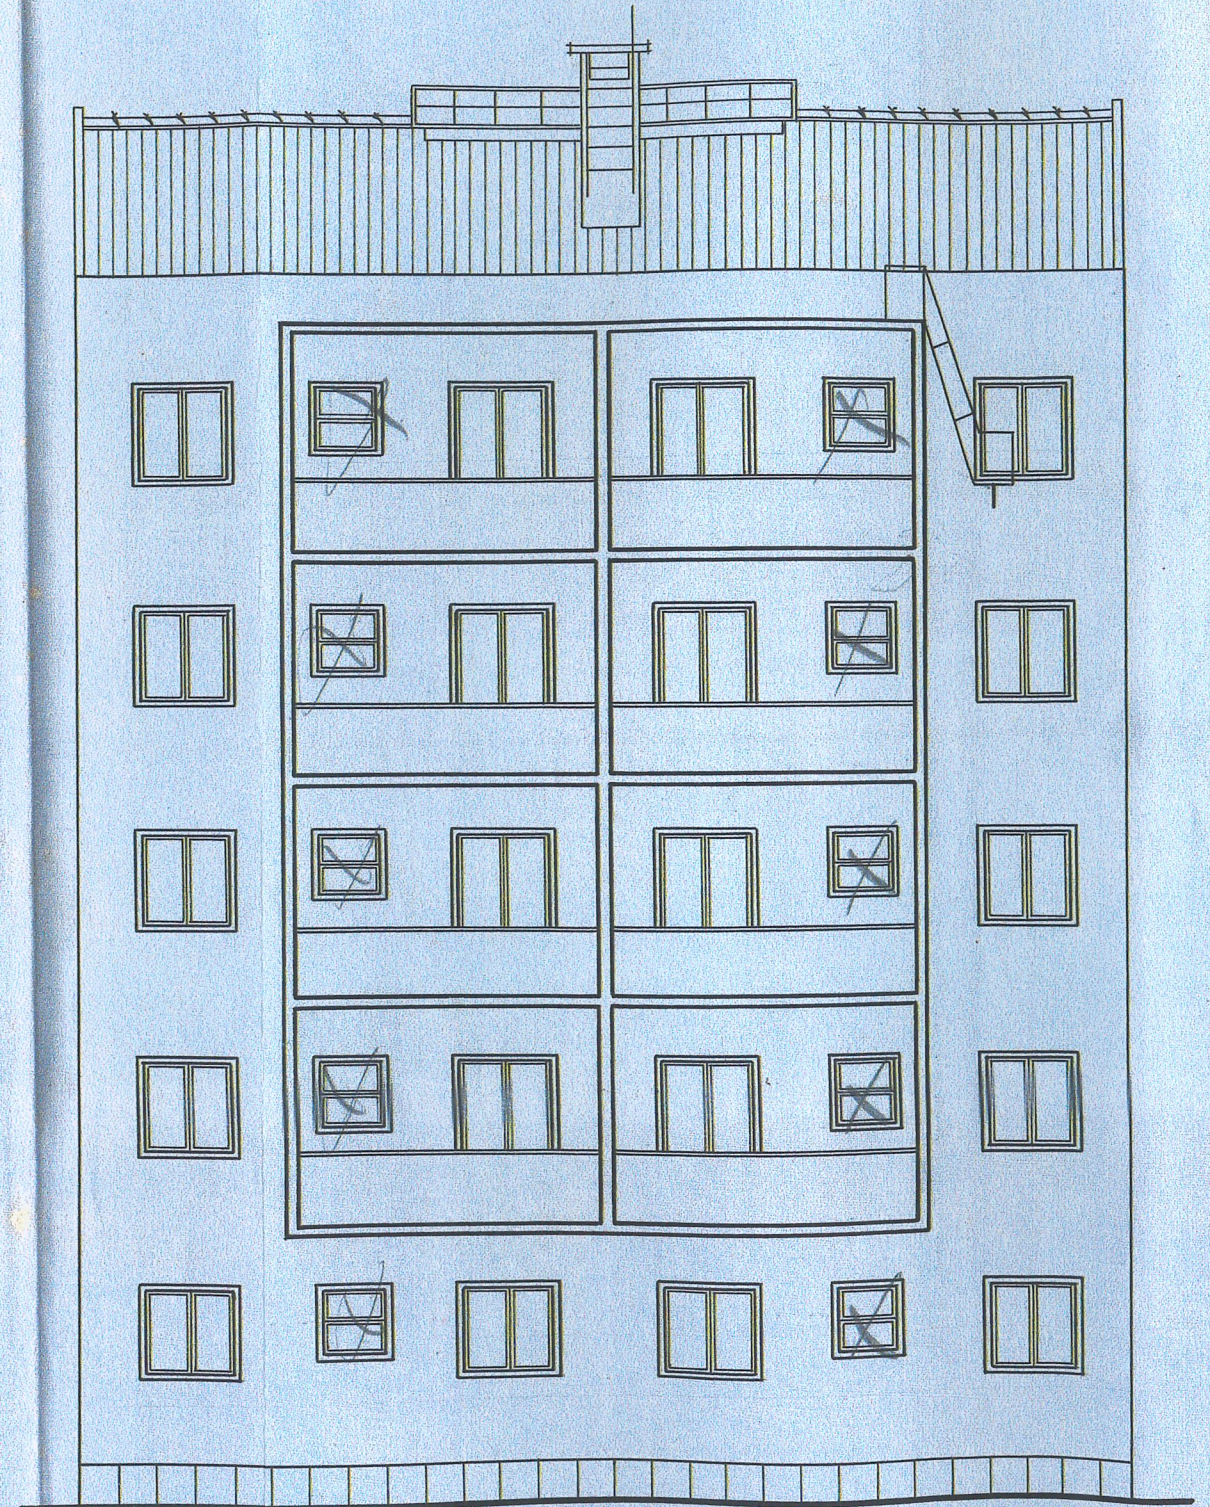

ALÇADO POSTERIOR

ESCALA 1 : 100