
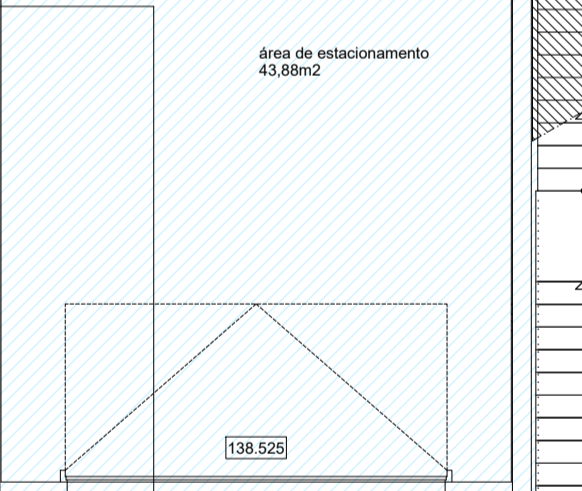
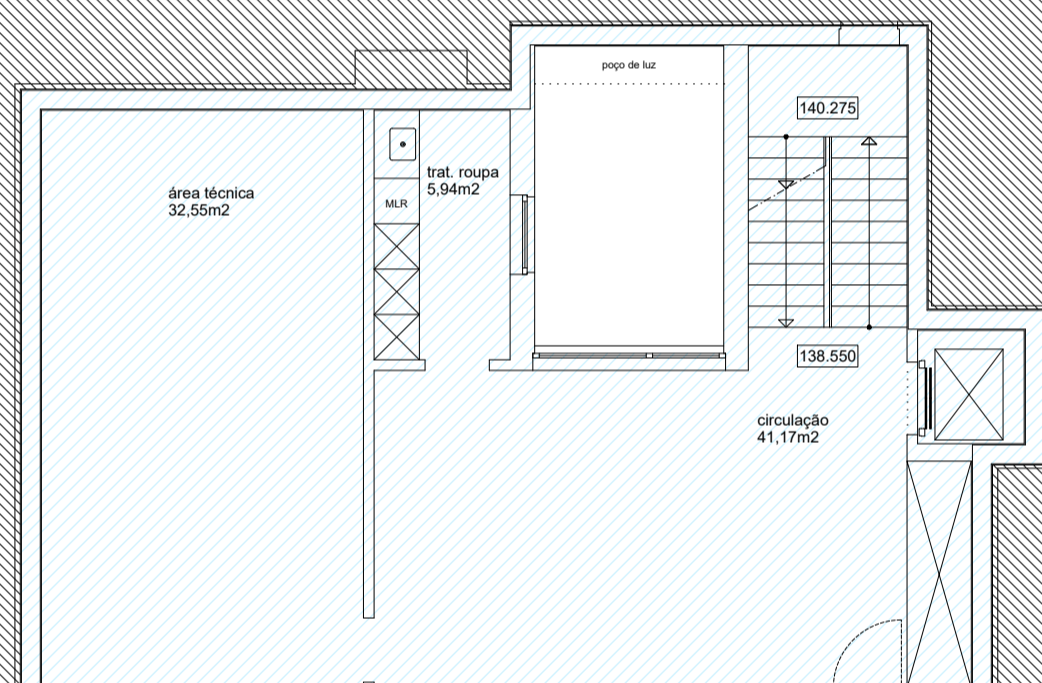
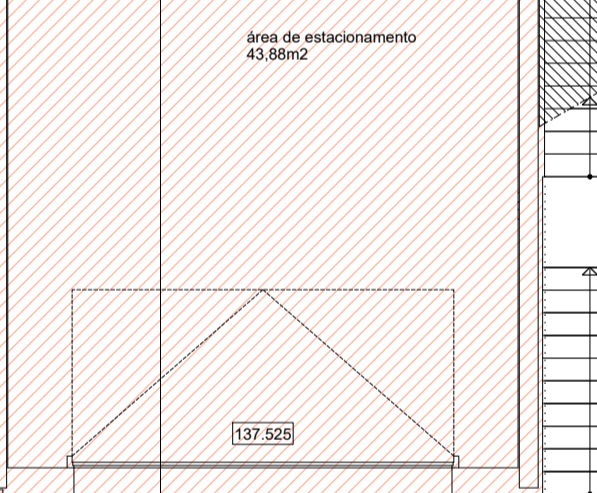


FRACÇÃO A


FRACÇÃO B

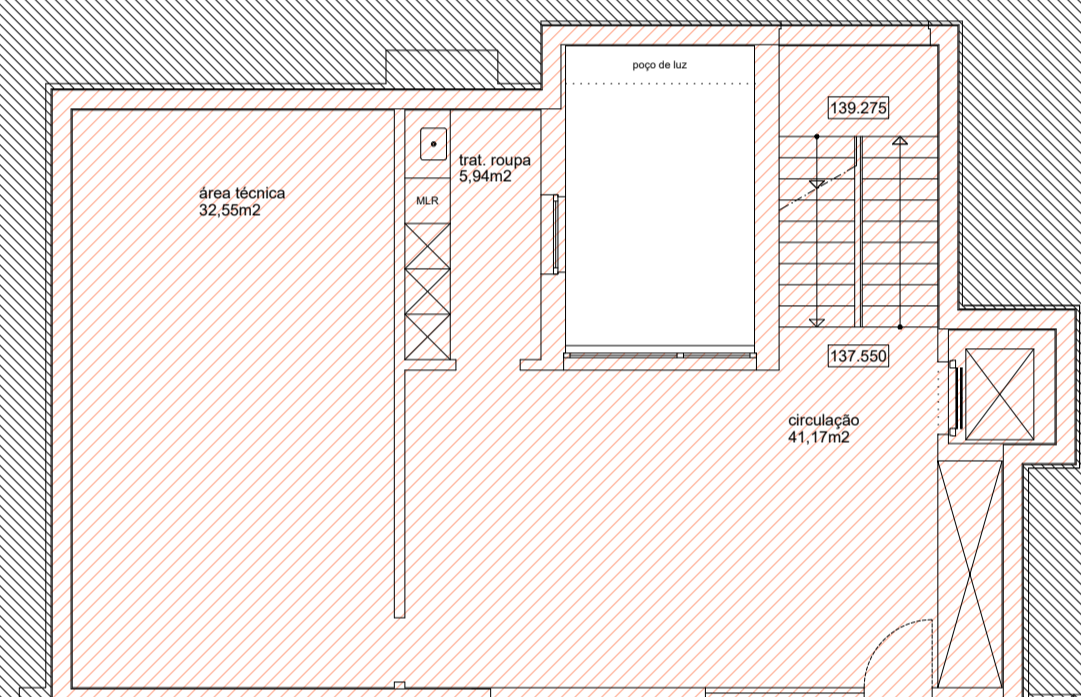

--- Limite da propriedade



 Fracção "A" - Estacionamento e área técnica (148,25m²)

 Fracção "B" - Estacionamento e área técnica (148,25m²)

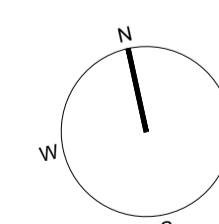


FRACÇÃO A

FRACÇÃO B

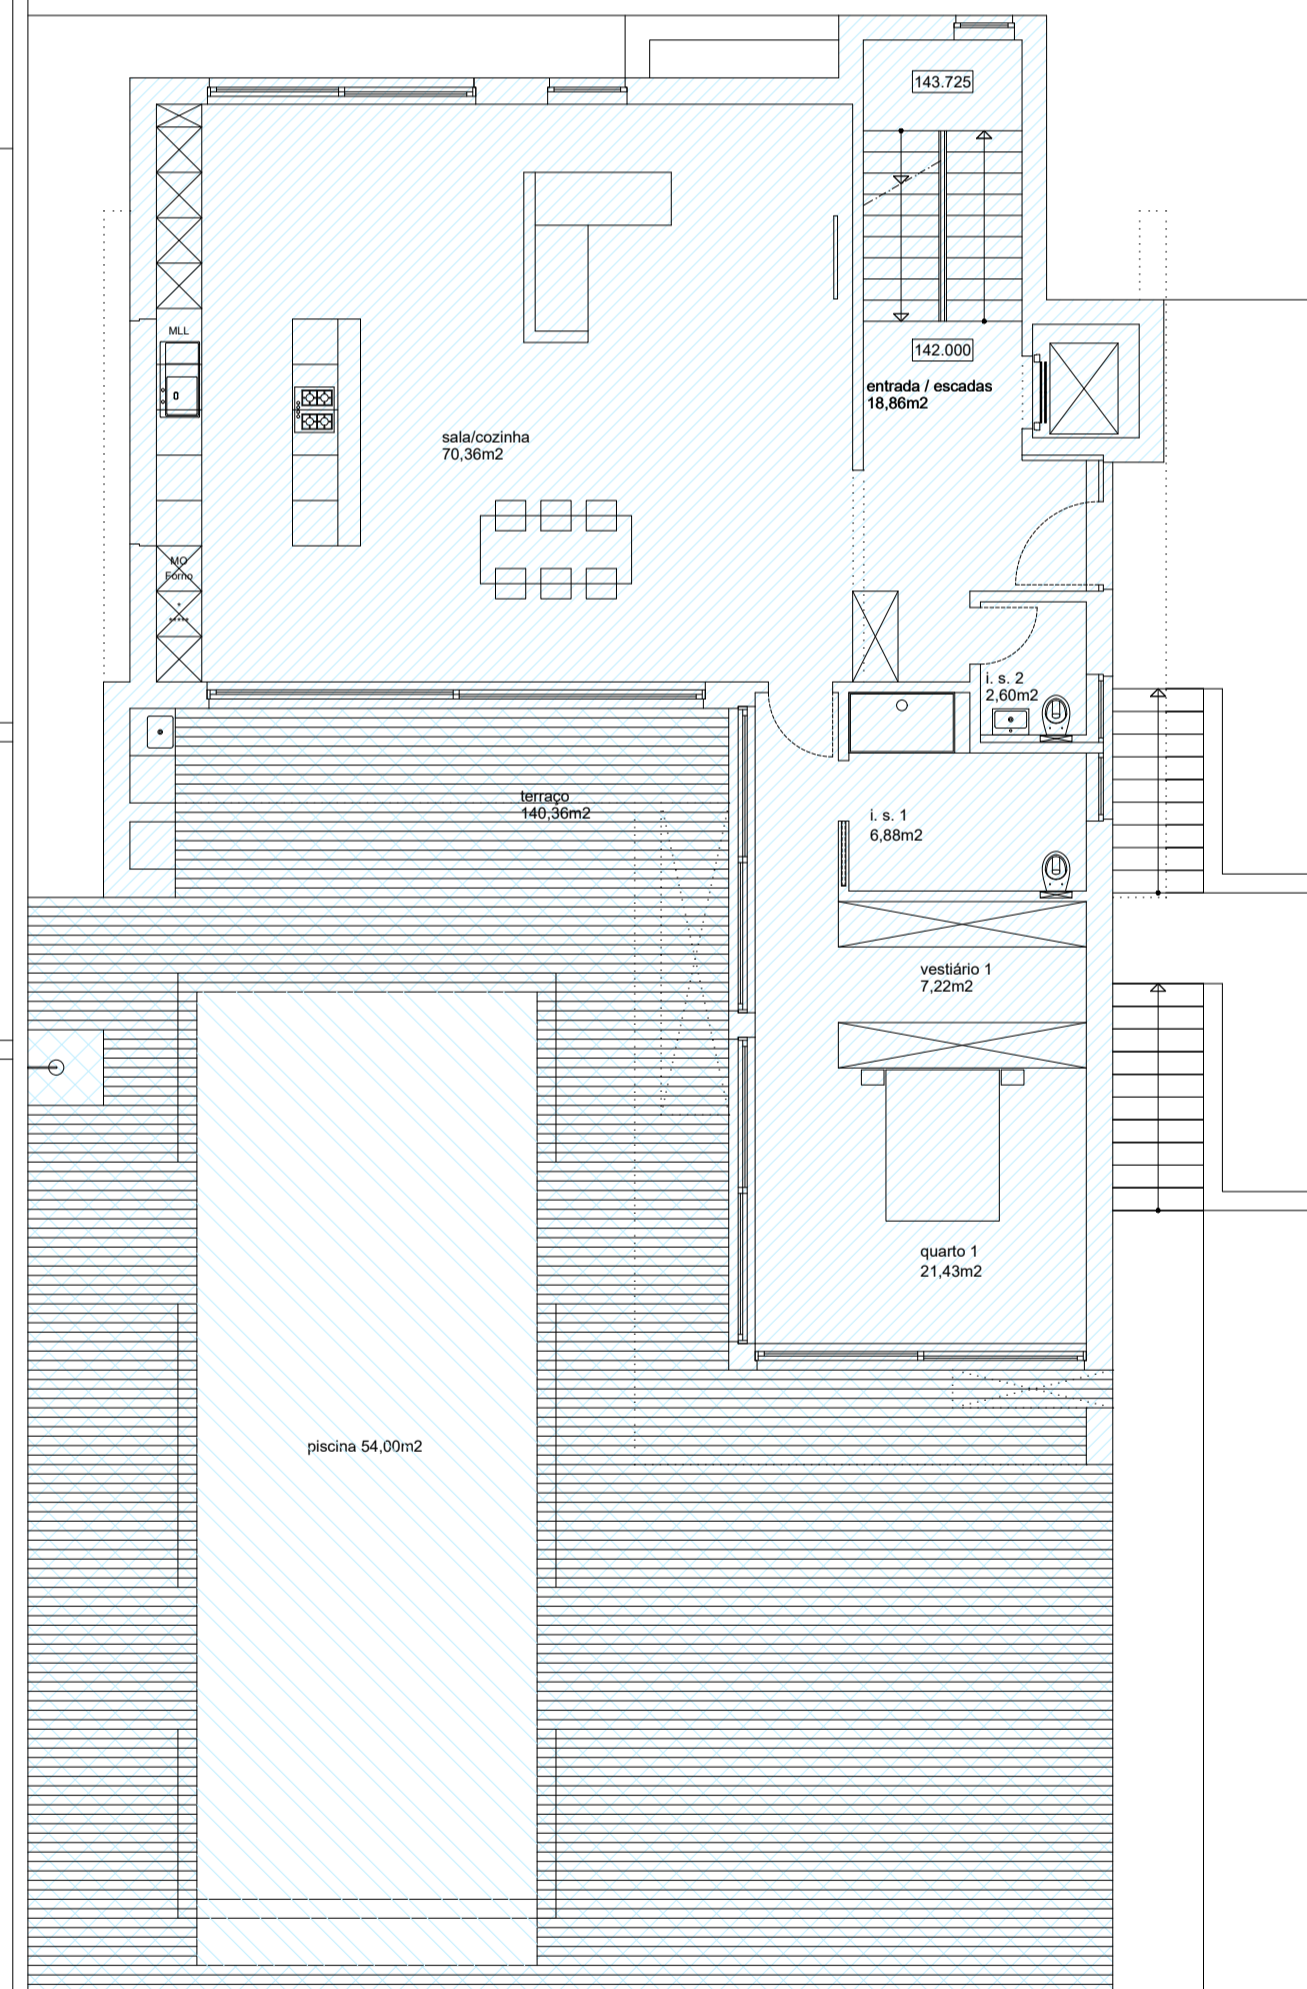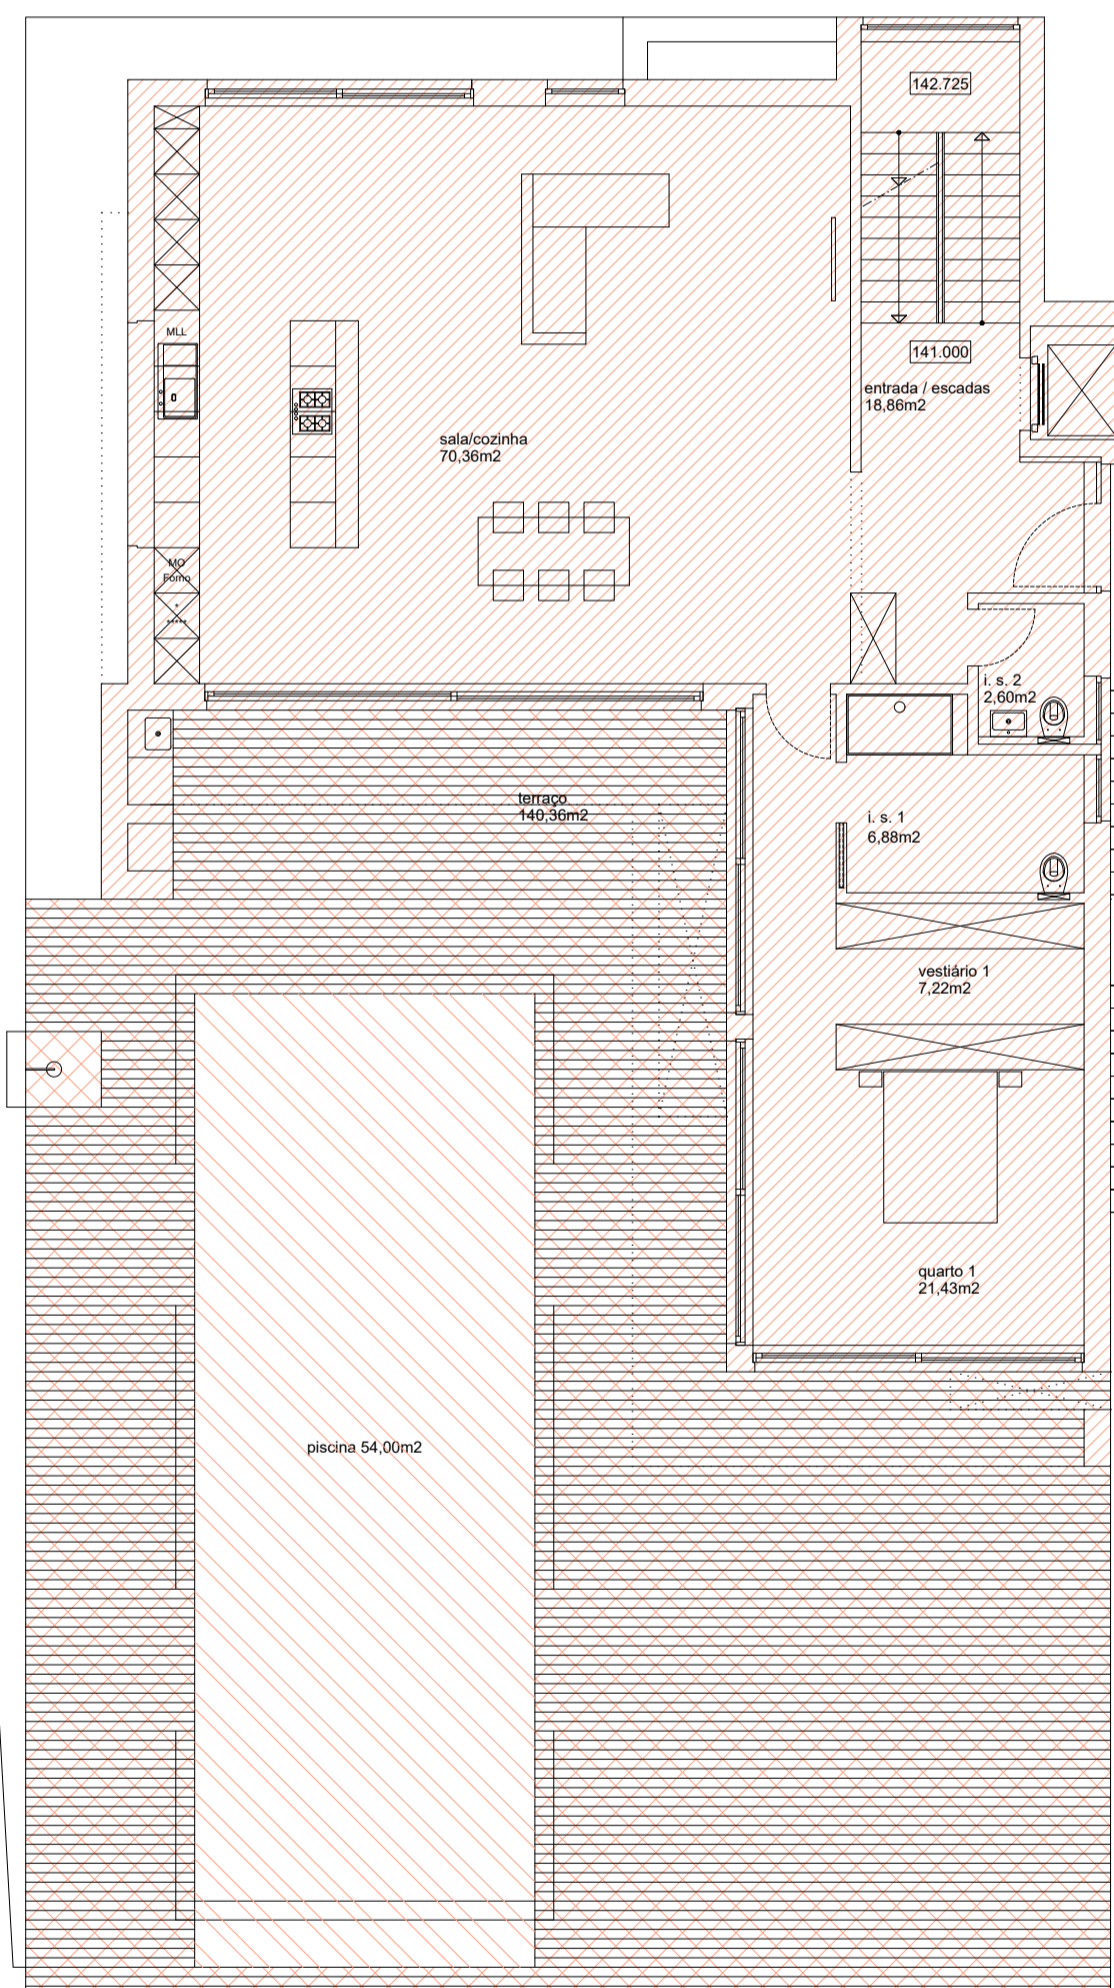


- Limite da propriedade
- Fracção "A" - Habitação (156,52m²)
- Fracção "A" - Terraço (136,42m²)
- Fracção "A" - Piscina (57,94m²)
- Fracção "B" - Habitação (156,52m²)
- Fracção "B" - Terraço (136,42m²)
- Fracção "B" - Piscina (57,94m²)

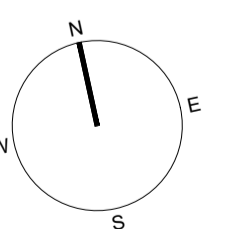


FRACÇÃO A

FRACÇÃO B

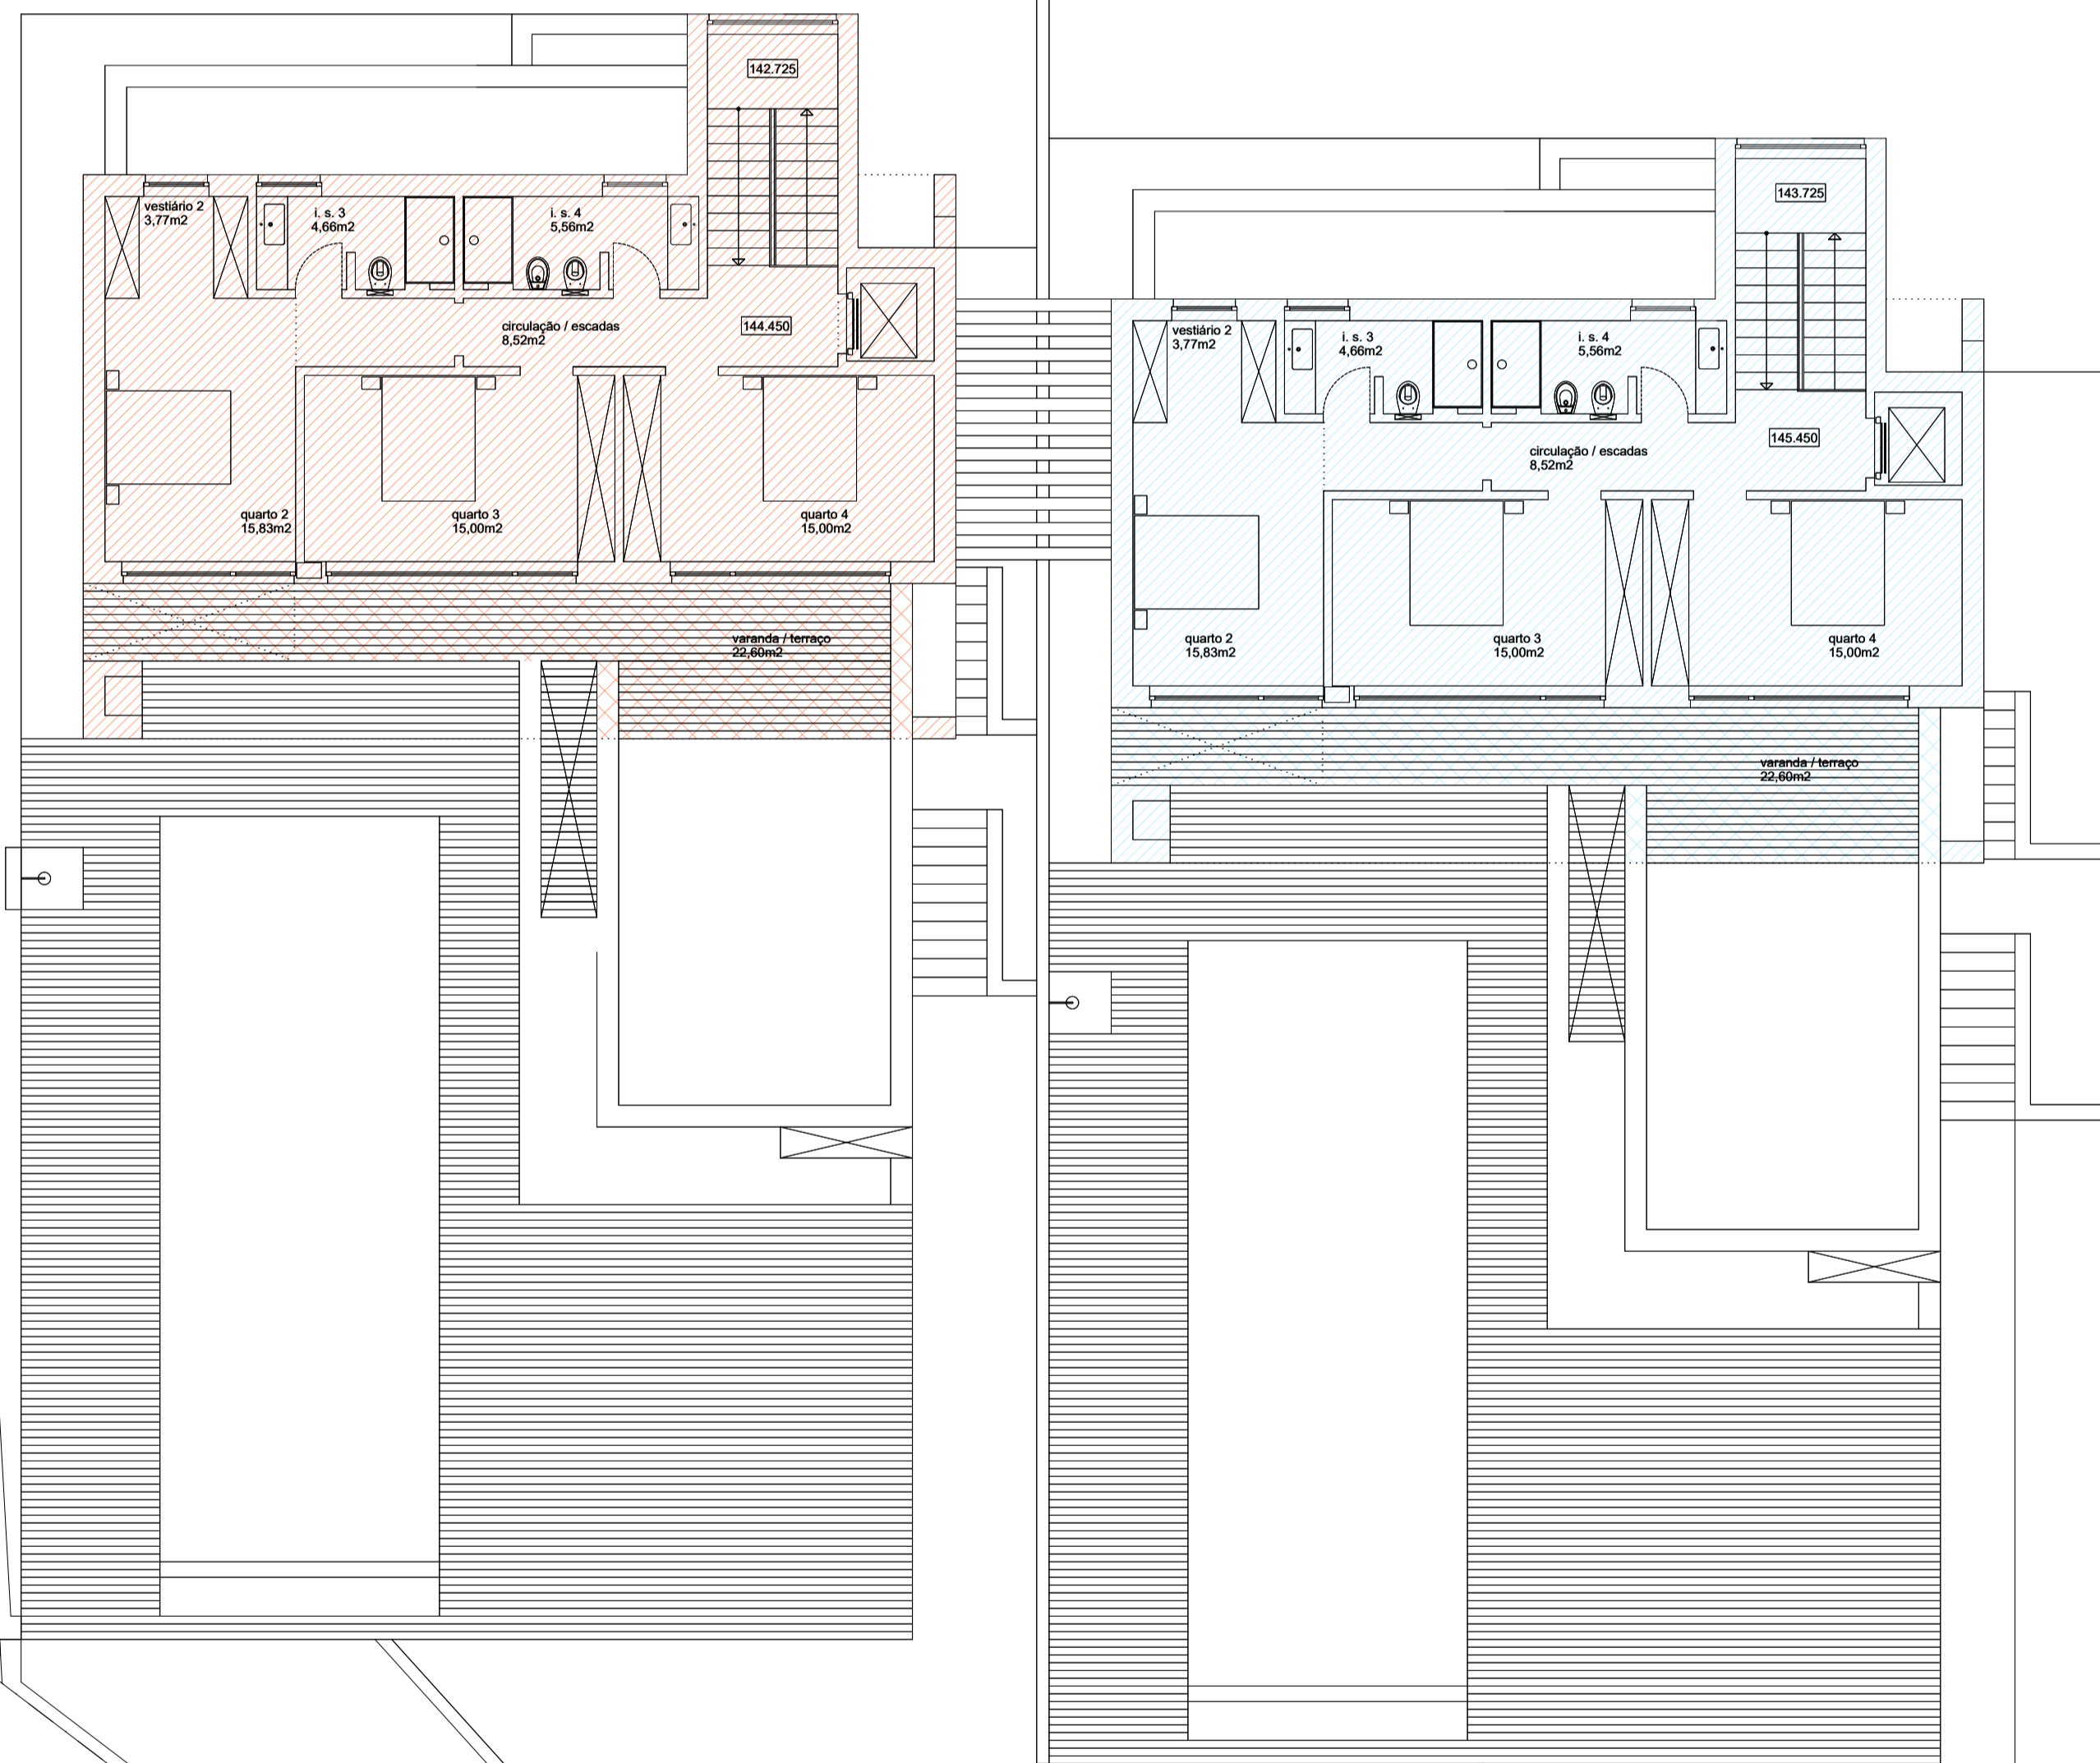

- Limite da propriedade
- ▨ Fracção "A" - Habitação (99,56m²)
- ▩ Fracção "A" - Varanda (23,04m²)
- ▨ Fracção "B" - Habitação (99,56m²)
- ▩ Fracção "B" - Varanda (23,04m²)

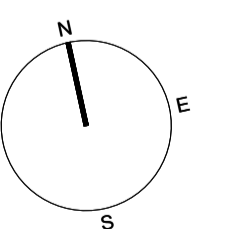


FRACÇÃO A


FRACÇÃO B

Painéis solares

Painéis solares

--- Limite da propriedade

 Fracção "A" - Terreno (986,46m²)

 Fracção "B" - Terreno (1.028,76m²)

 Área comum (60,28m²)

