
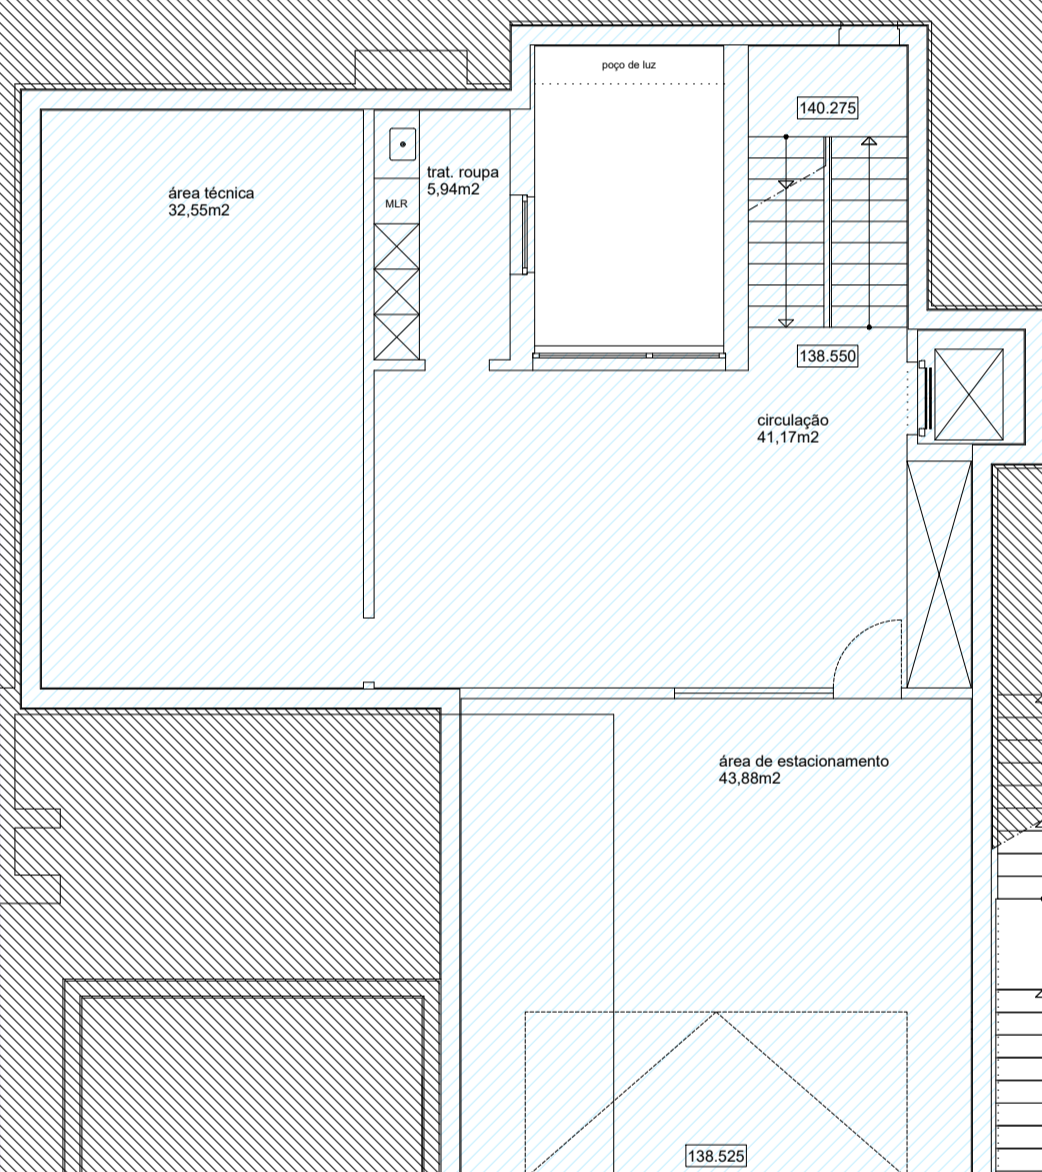


FRACÇÃO A


FRACÇÃO B

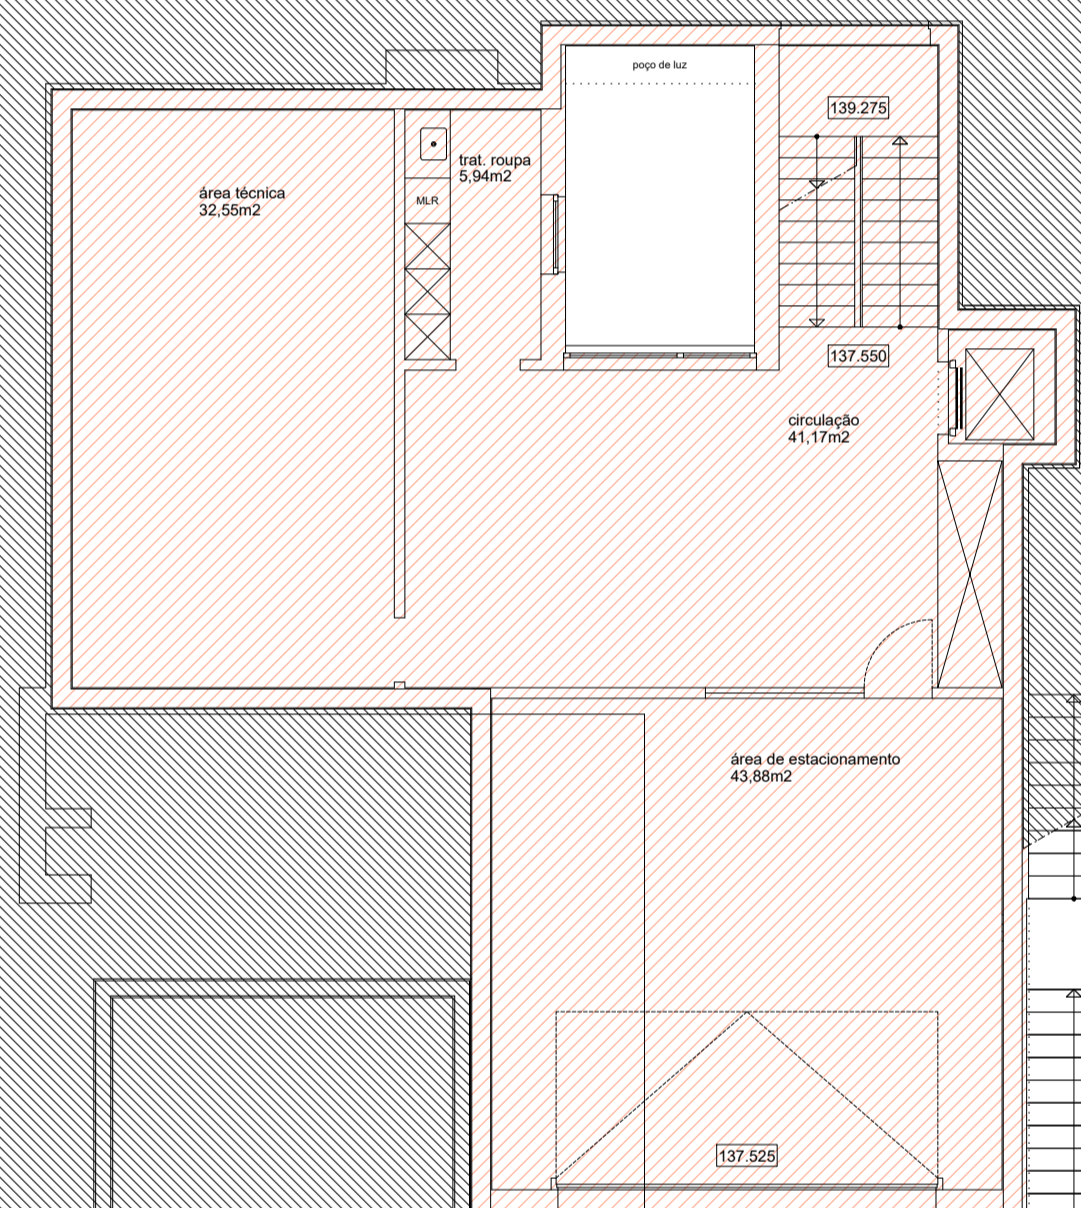

--- Limite da propriedade



▨ Fracção "A" - Estacionamento e área técnica (148,25m<sup>2</sup>)

▨ Fracção "B" - Estacionamento e área técnica (148,25m<sup>2</sup>)

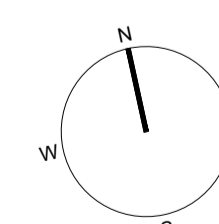


# FRACÇÃO A

# FRACÇÃO B

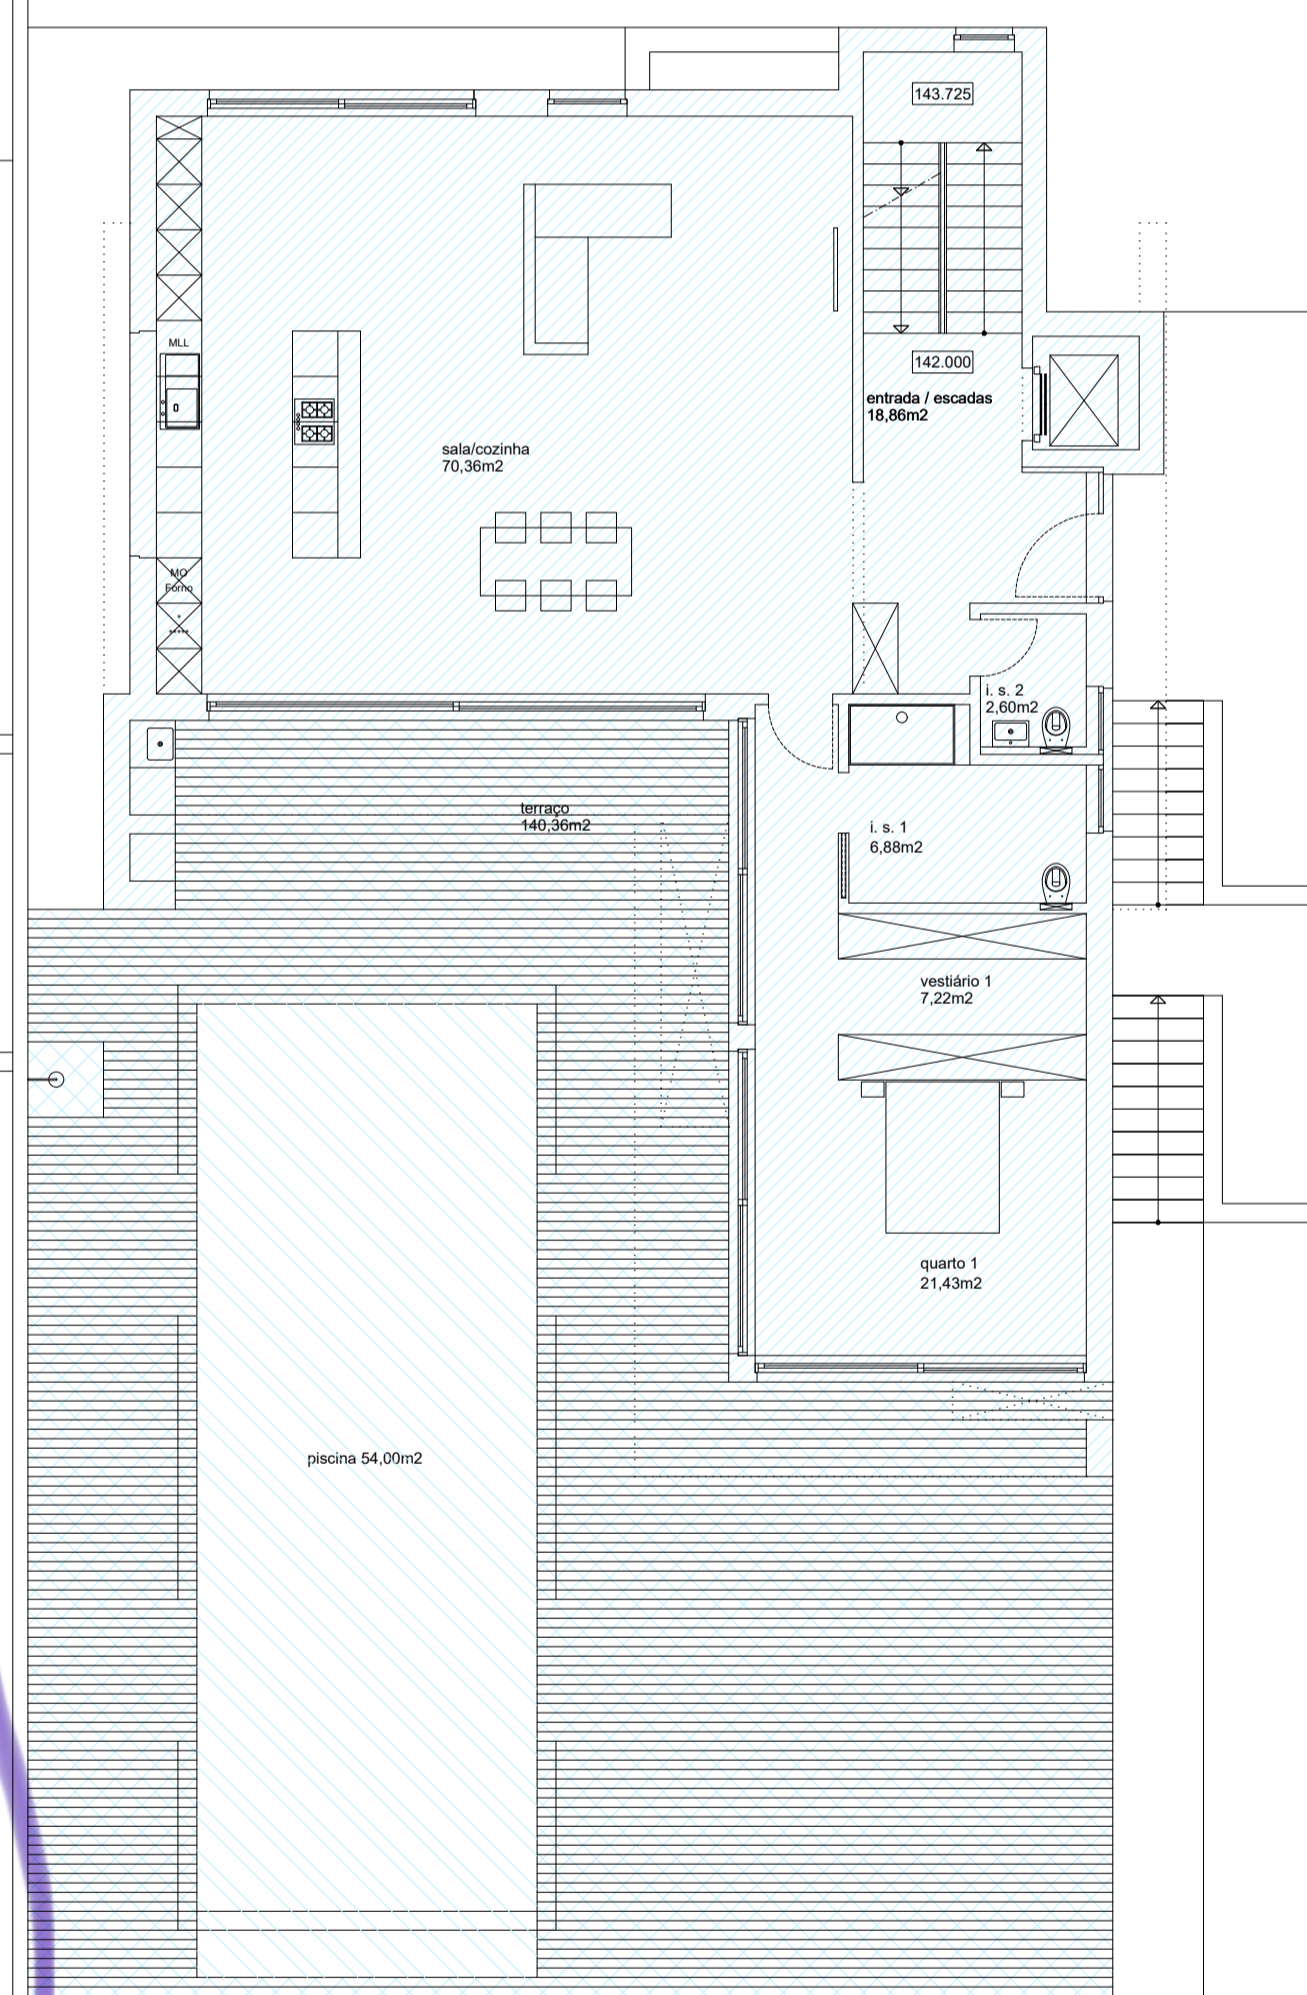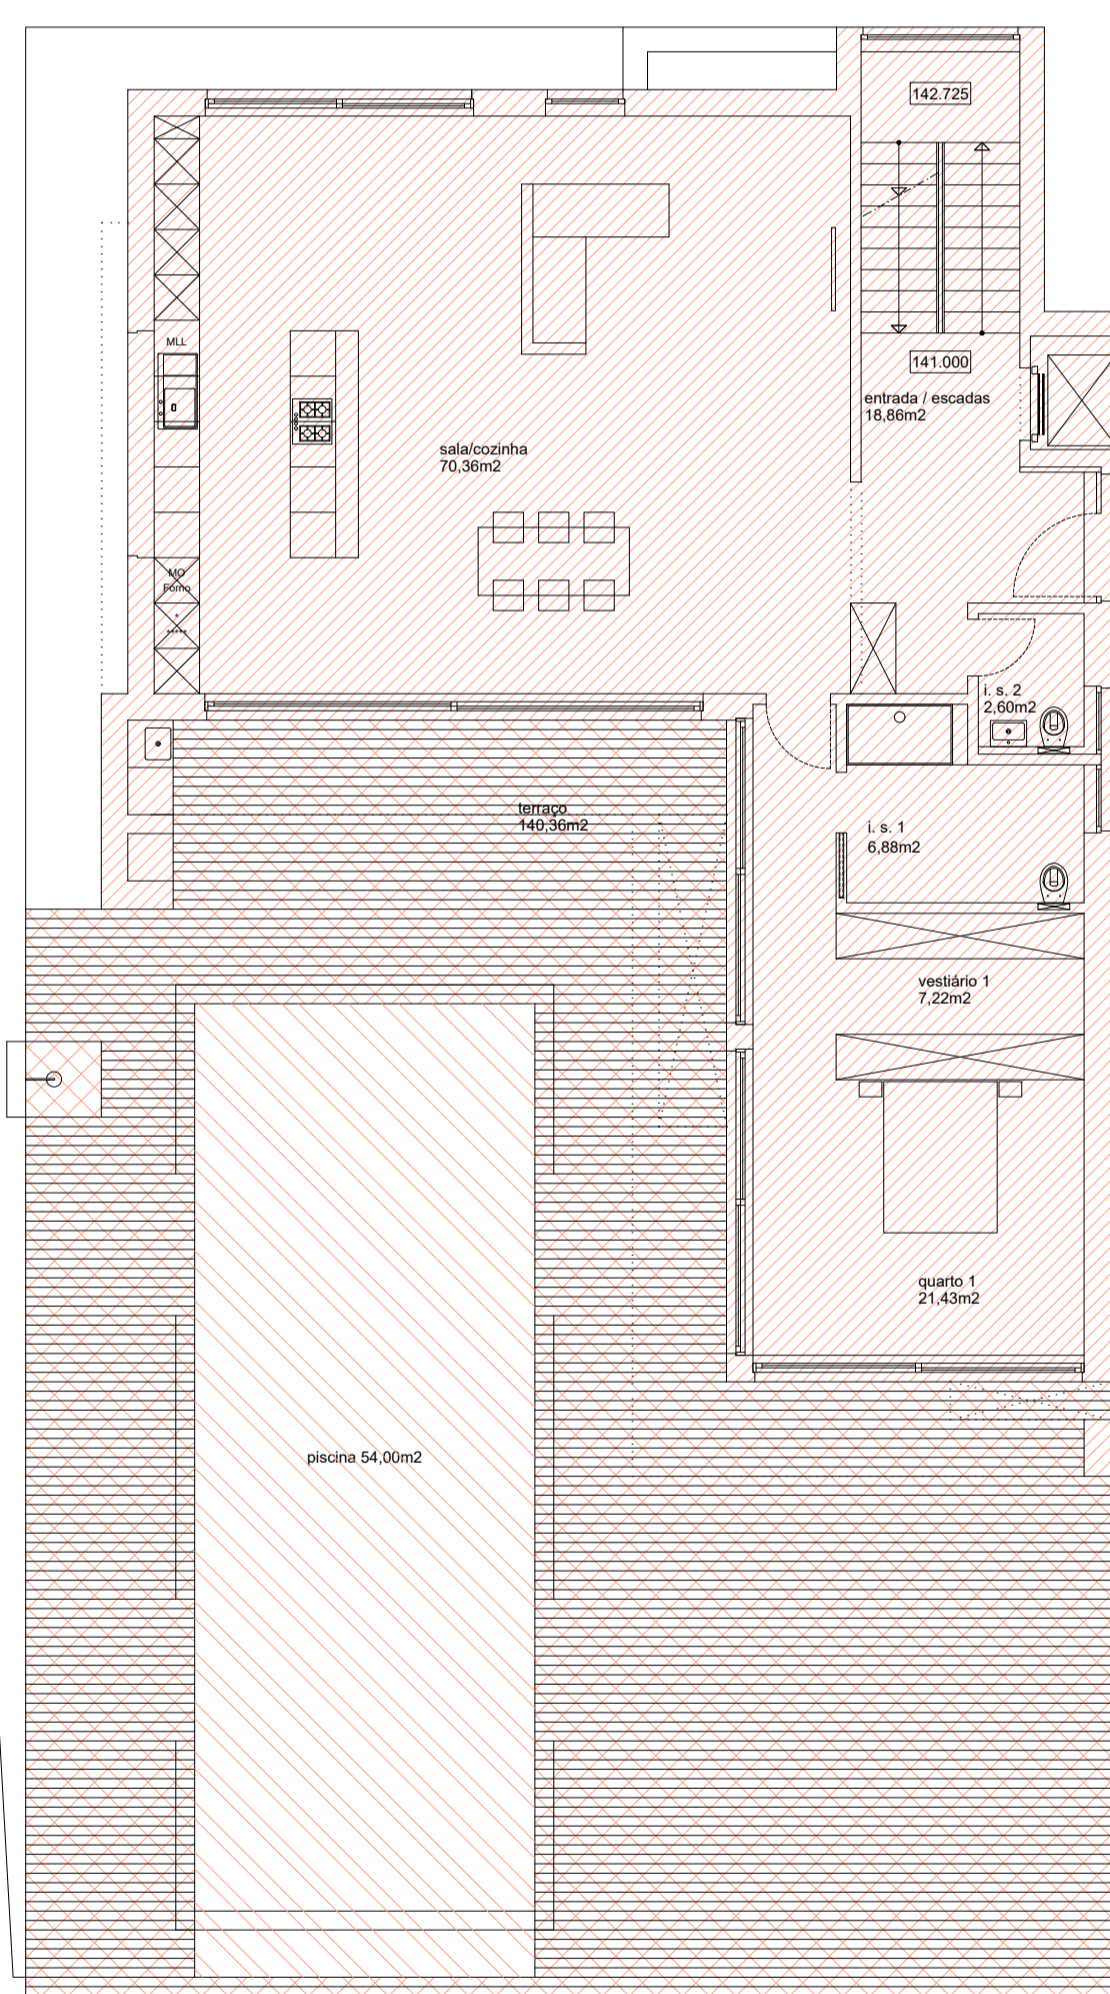


- Limite da propriedade
- ▨ Fracção "A" - Habitação (156,52m<sup>2</sup>)
- ▨ Fracção "A" - Terraço (136,42m<sup>2</sup>)
- ▨ Fracção "A" - Piscina (57,94m<sup>2</sup>)
- ▨ Fracção "B" - Habitação (156,52m<sup>2</sup>)
- ▨ Fracção "B" - Terraço (136,42m<sup>2</sup>)
- ▨ Fracção "B" - Piscina (57,94m<sup>2</sup>)

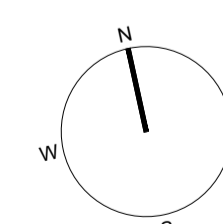



# FRACÇÃO A

# FRACÇÃO B

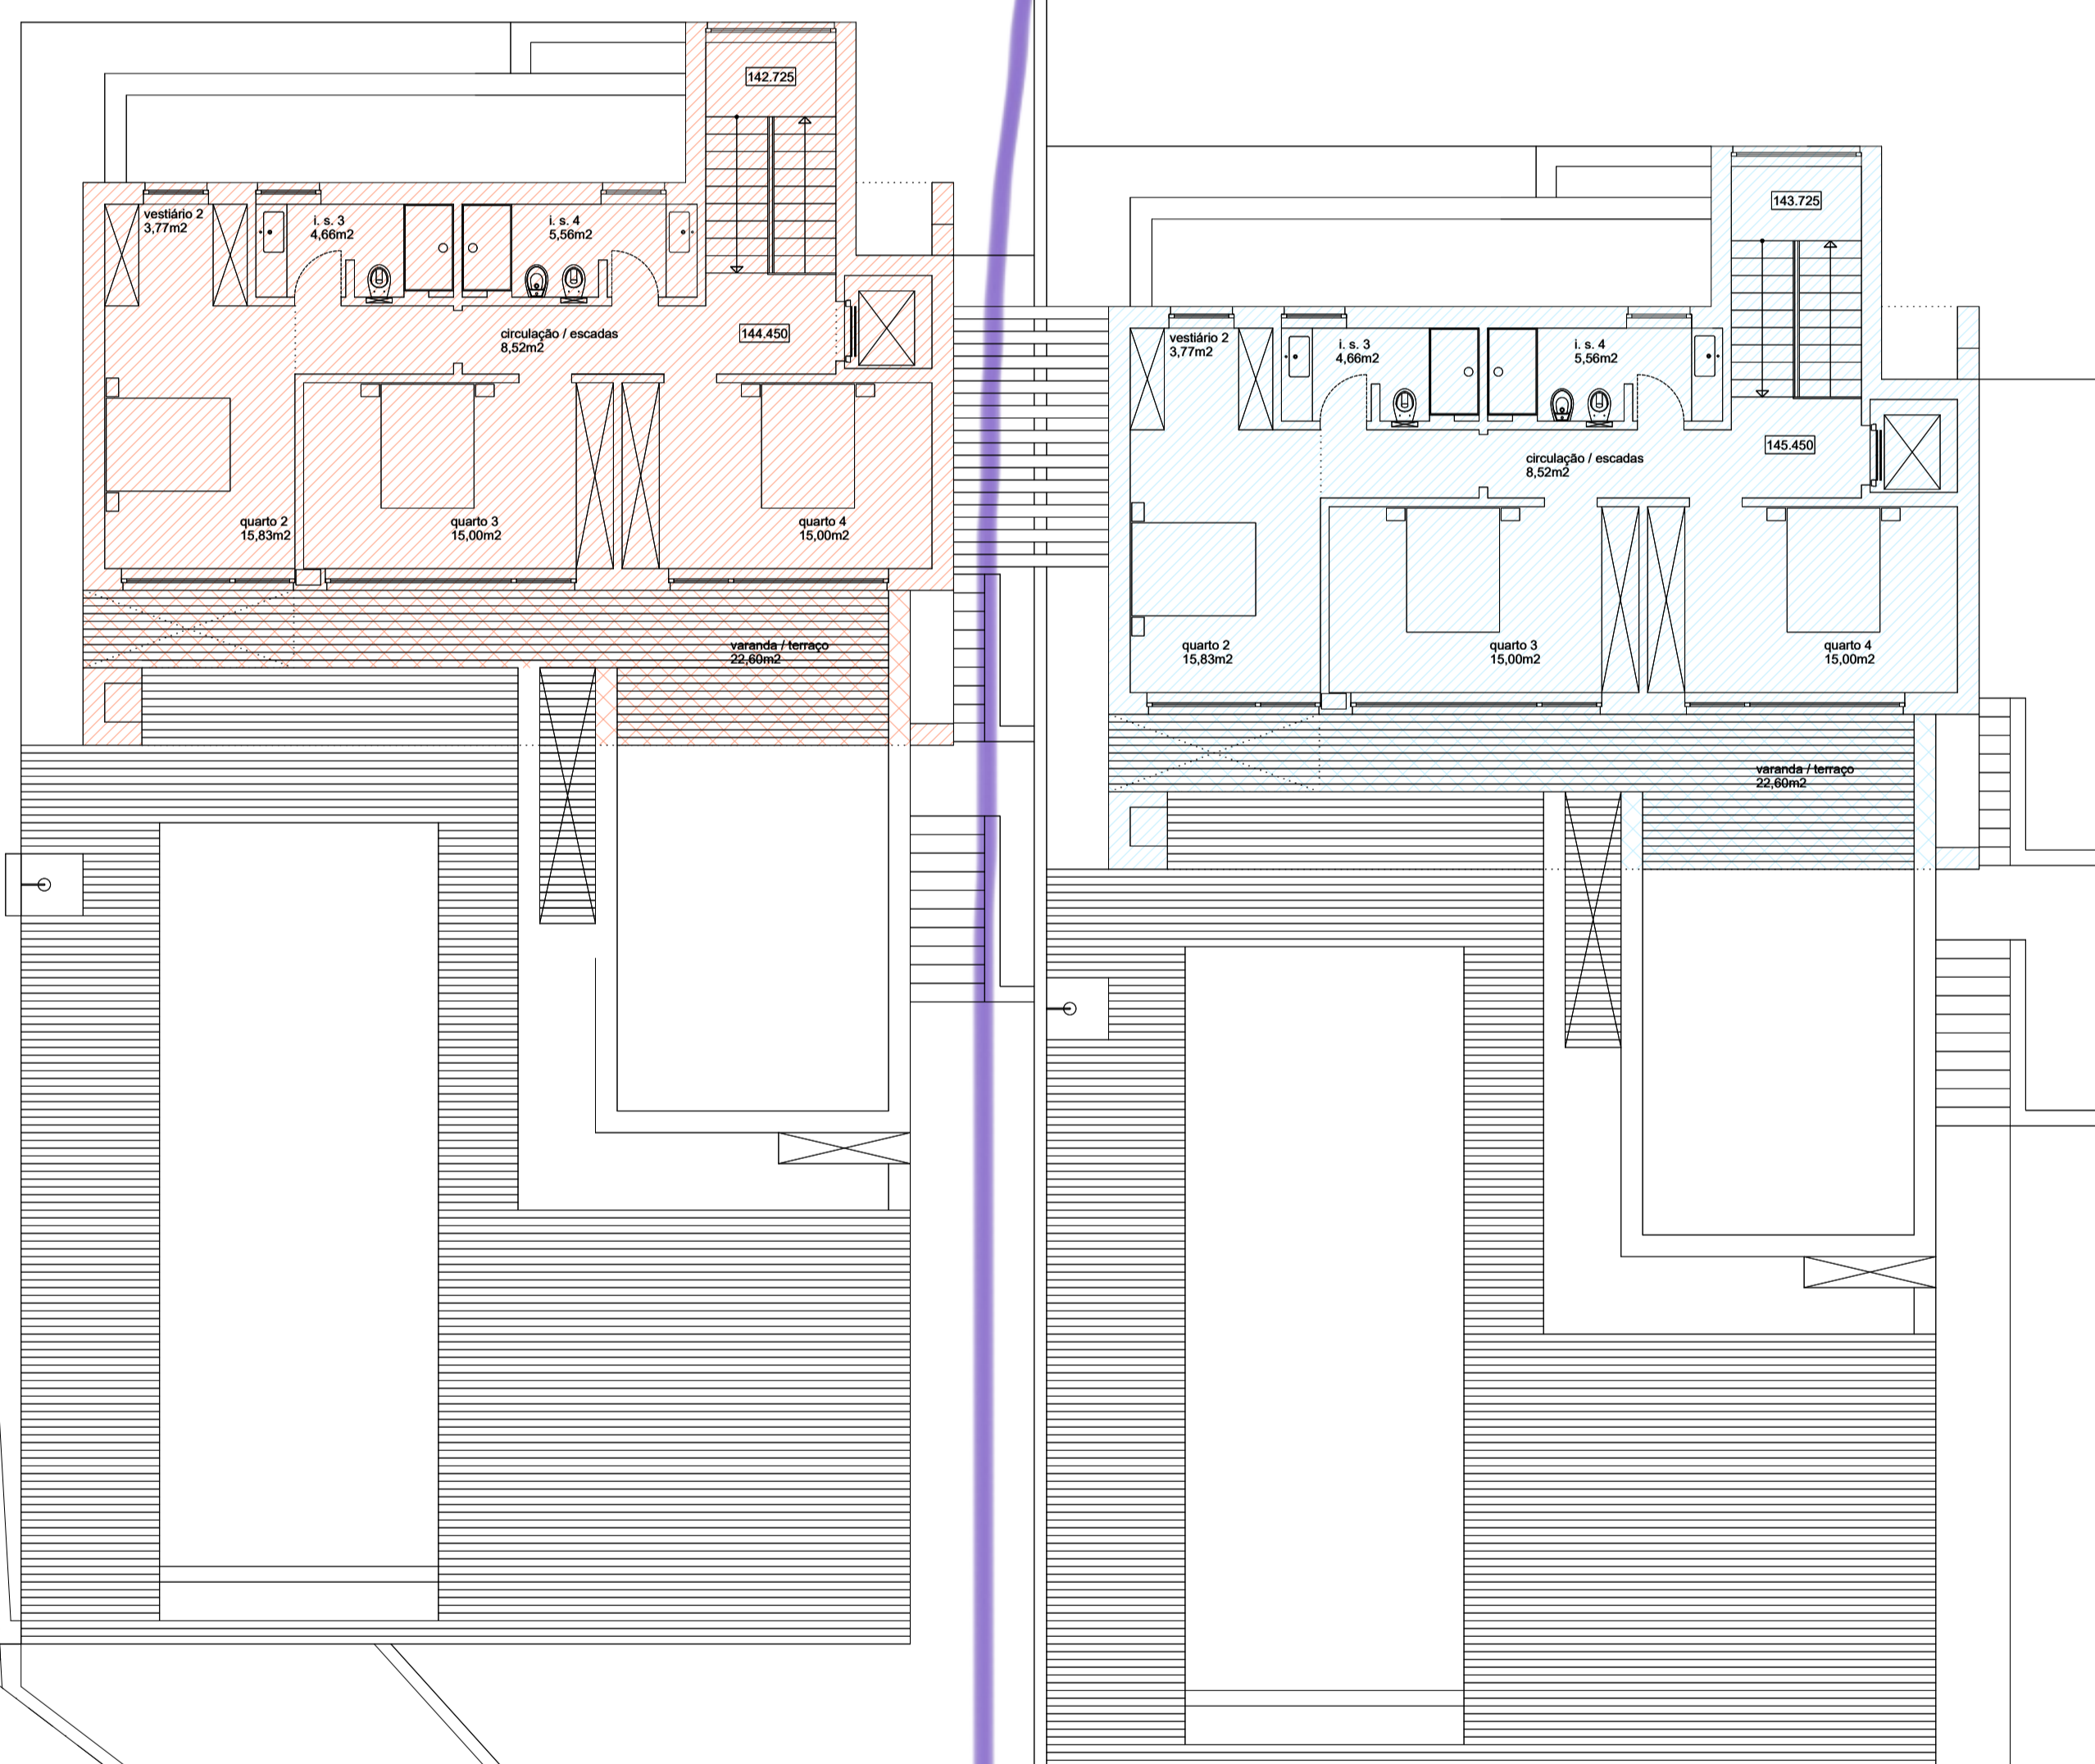

- Limite da propriedade
- ▨ Fracção "A" - Habitação (99,56m<sup>2</sup>)
- ▩ Fracção "A" - Varanda (23,04m<sup>2</sup>)
- ▨ Fracção "B" - Habitação (99,56m<sup>2</sup>)
- ▩ Fracção "B" - Varanda (23,04m<sup>2</sup>)

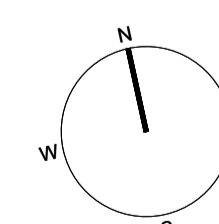

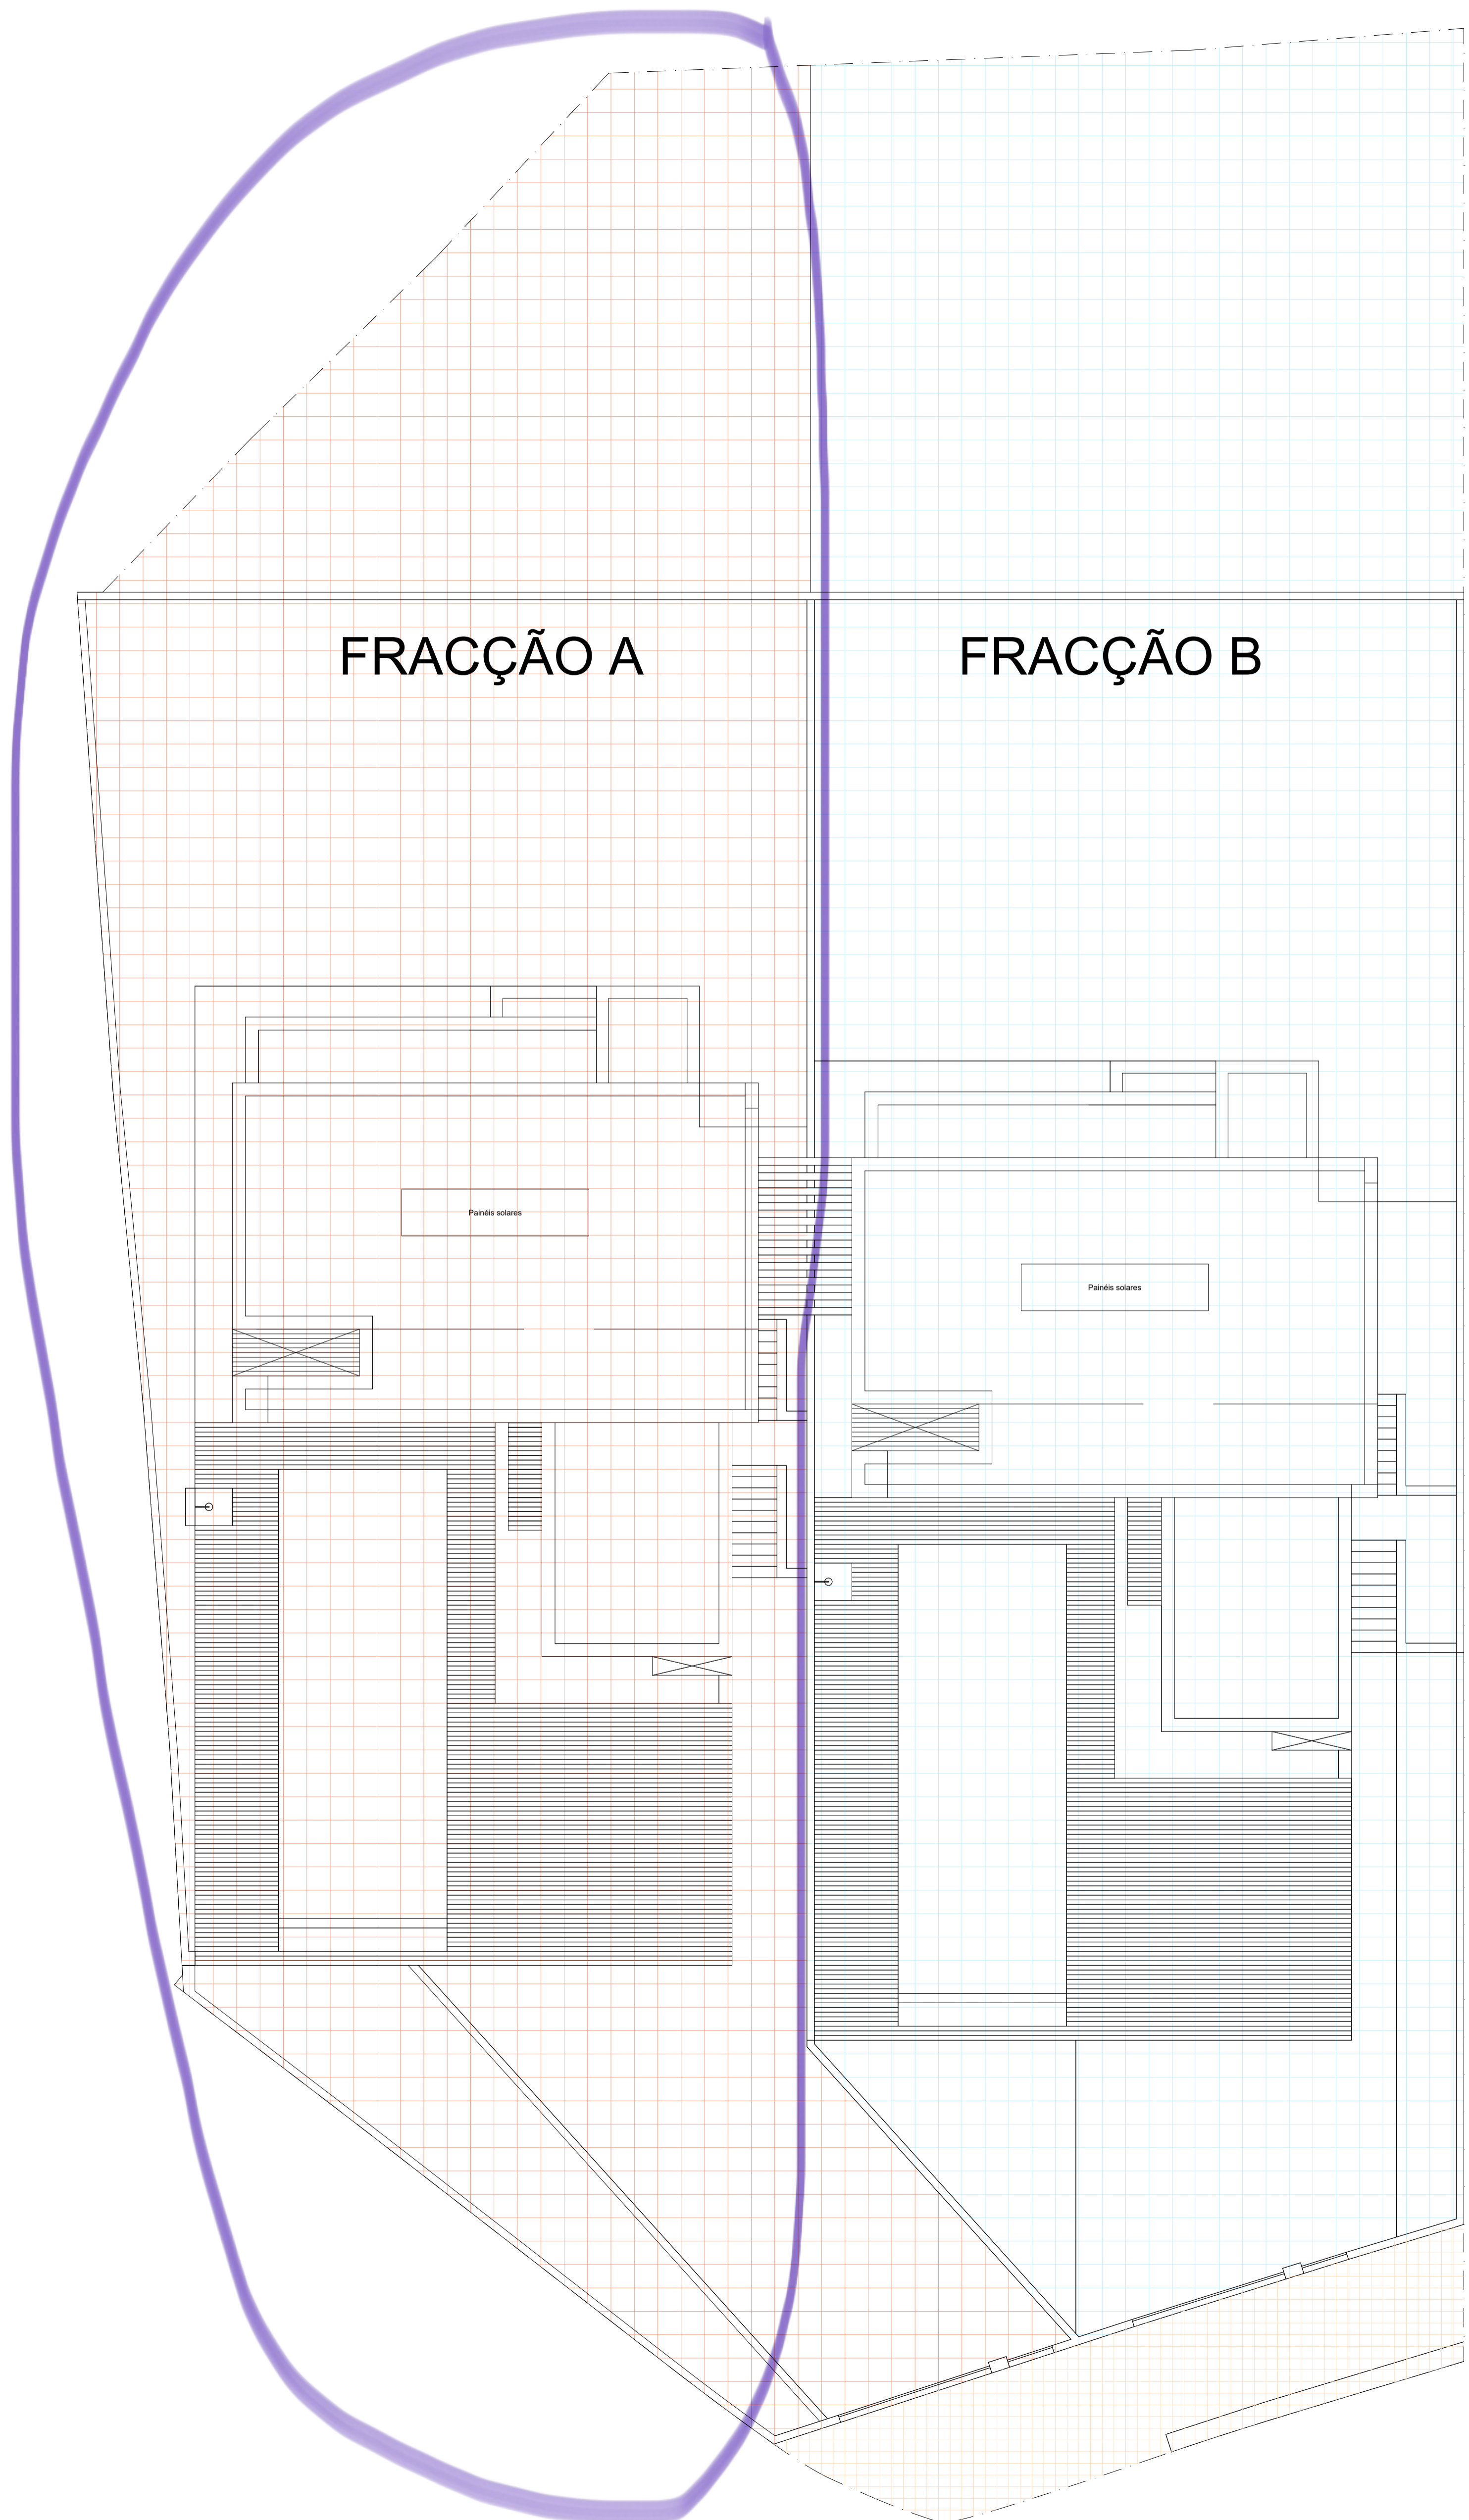

FRACÇÃO A

FRACÇÃO B

Painéis solares

Painéis solares

- Limite da propriedade
- Fracção "A" - Terreno (986,46m<sup>2</sup>)
- Fracção "B" - Terreno (1.028,76m<sup>2</sup>)
- Área comum (60,28m<sup>2</sup>)

