




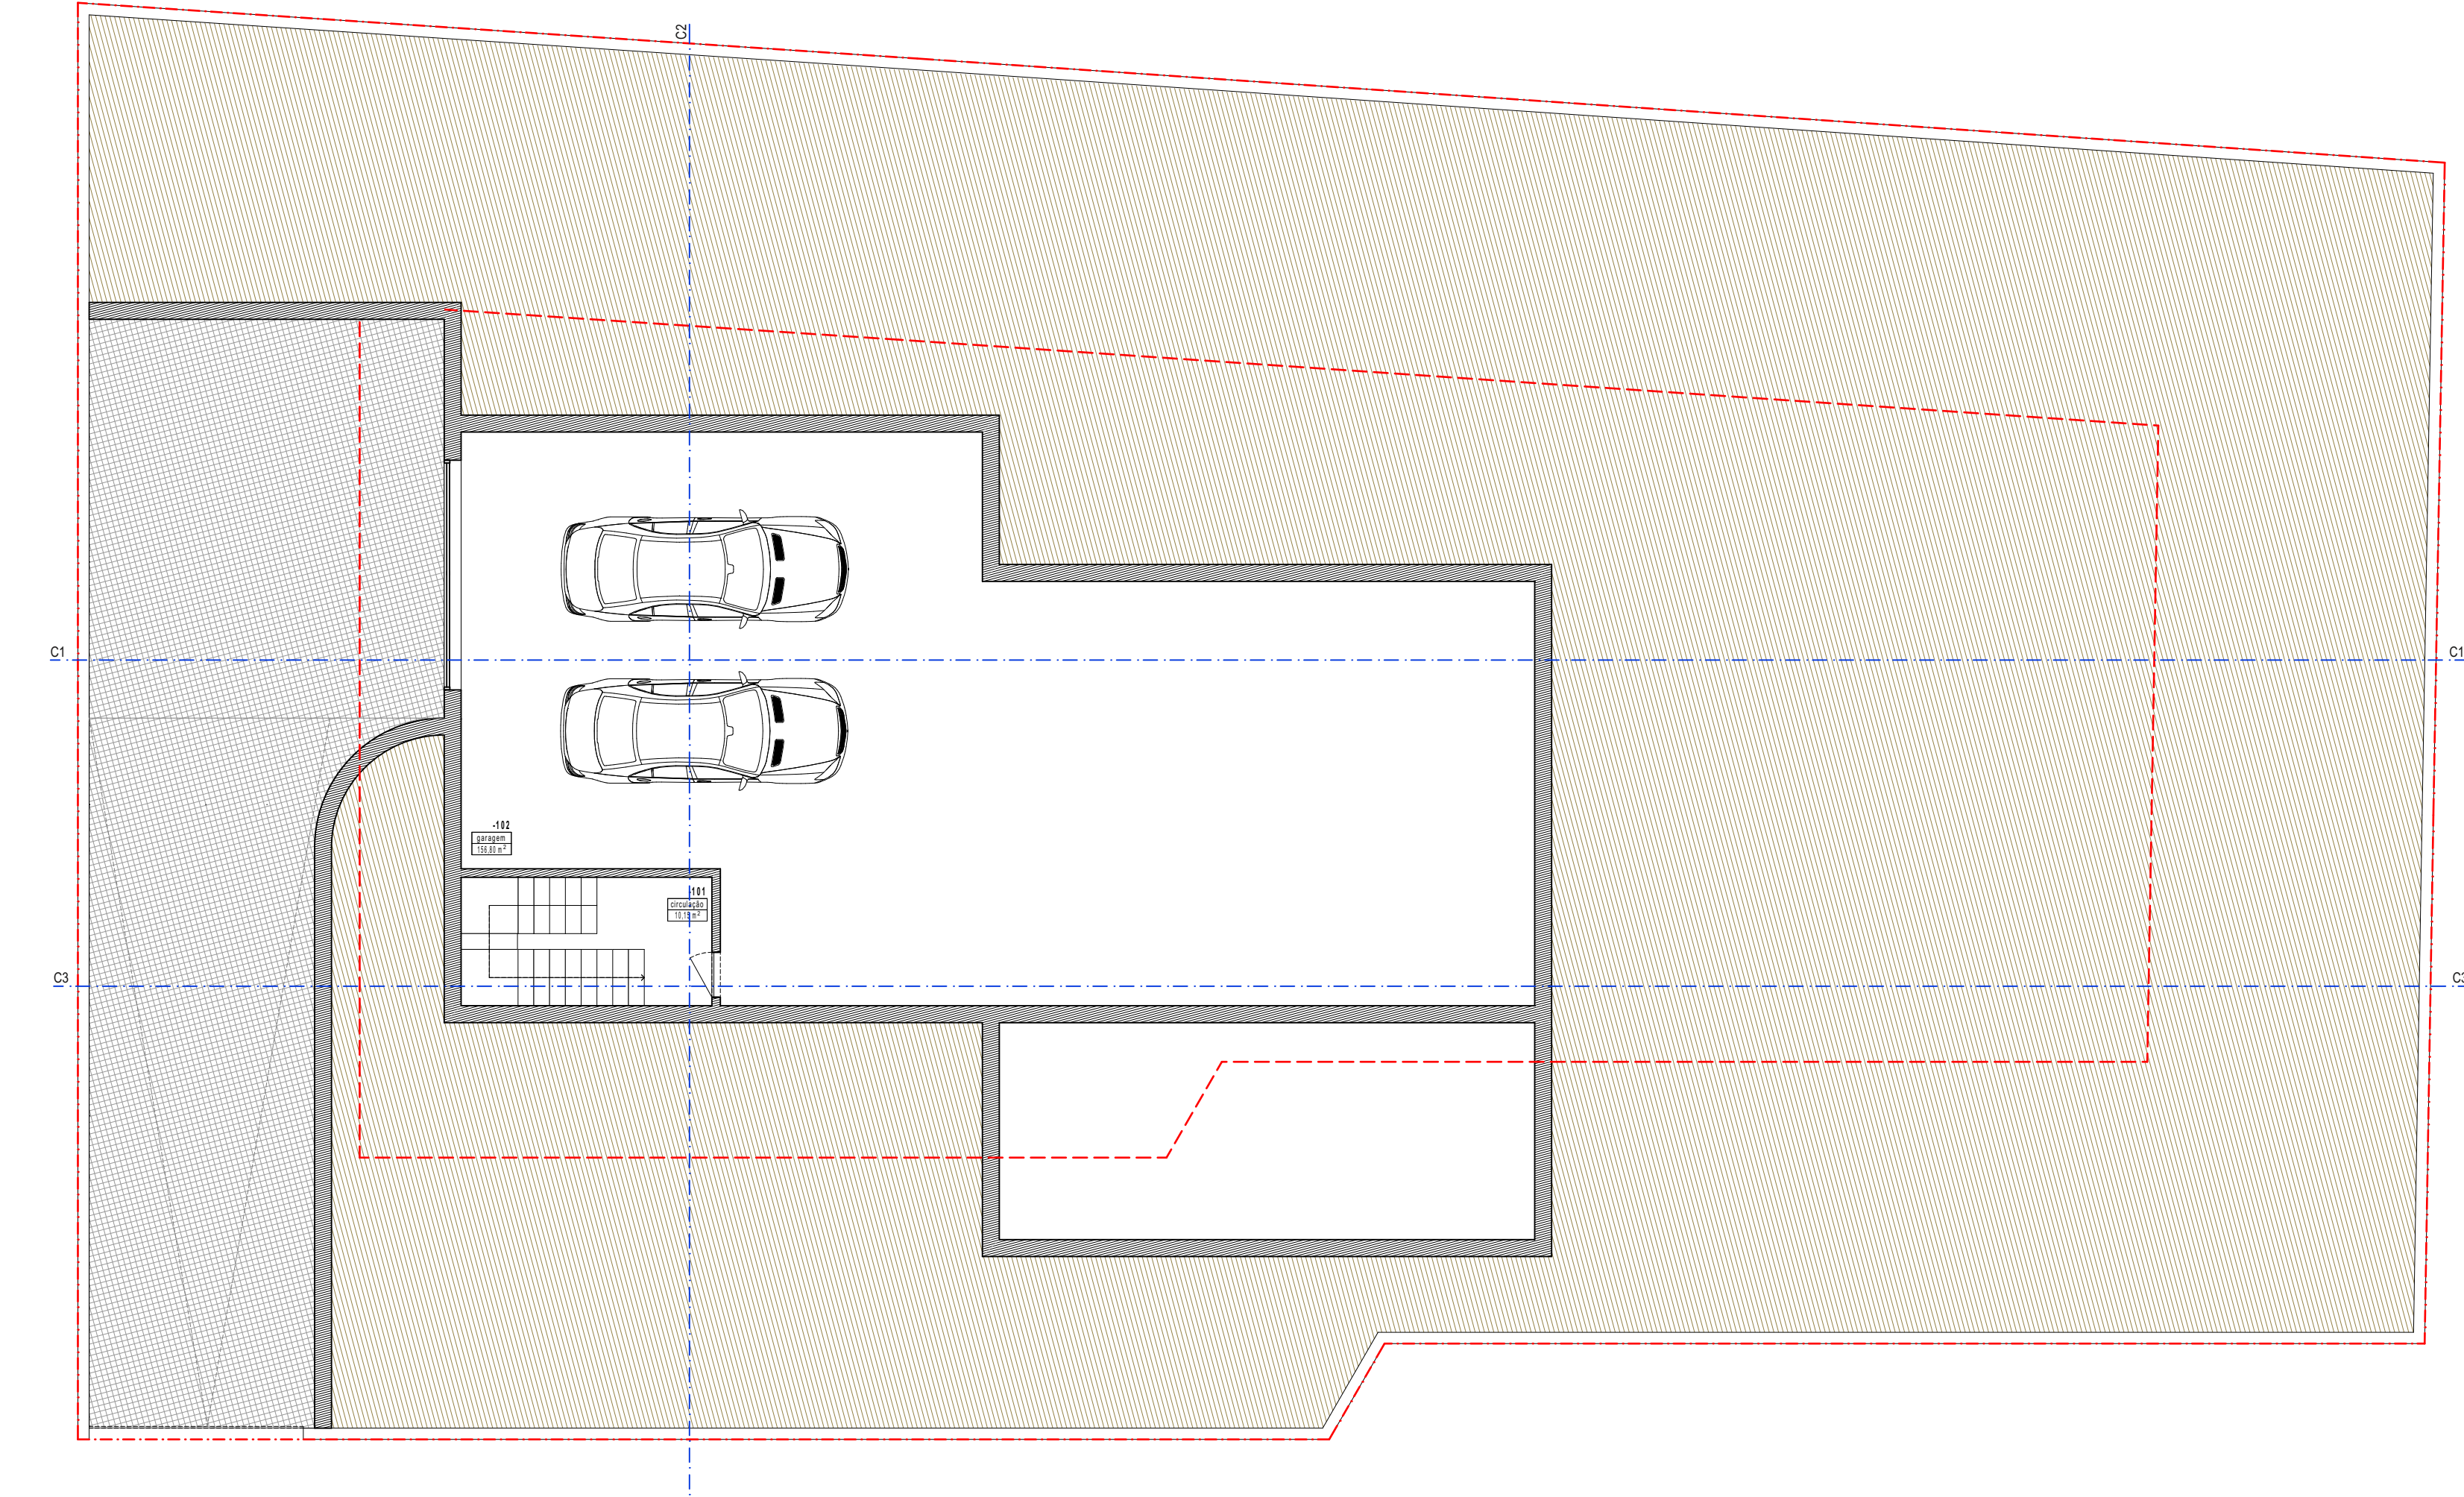


Planta do Piso -1

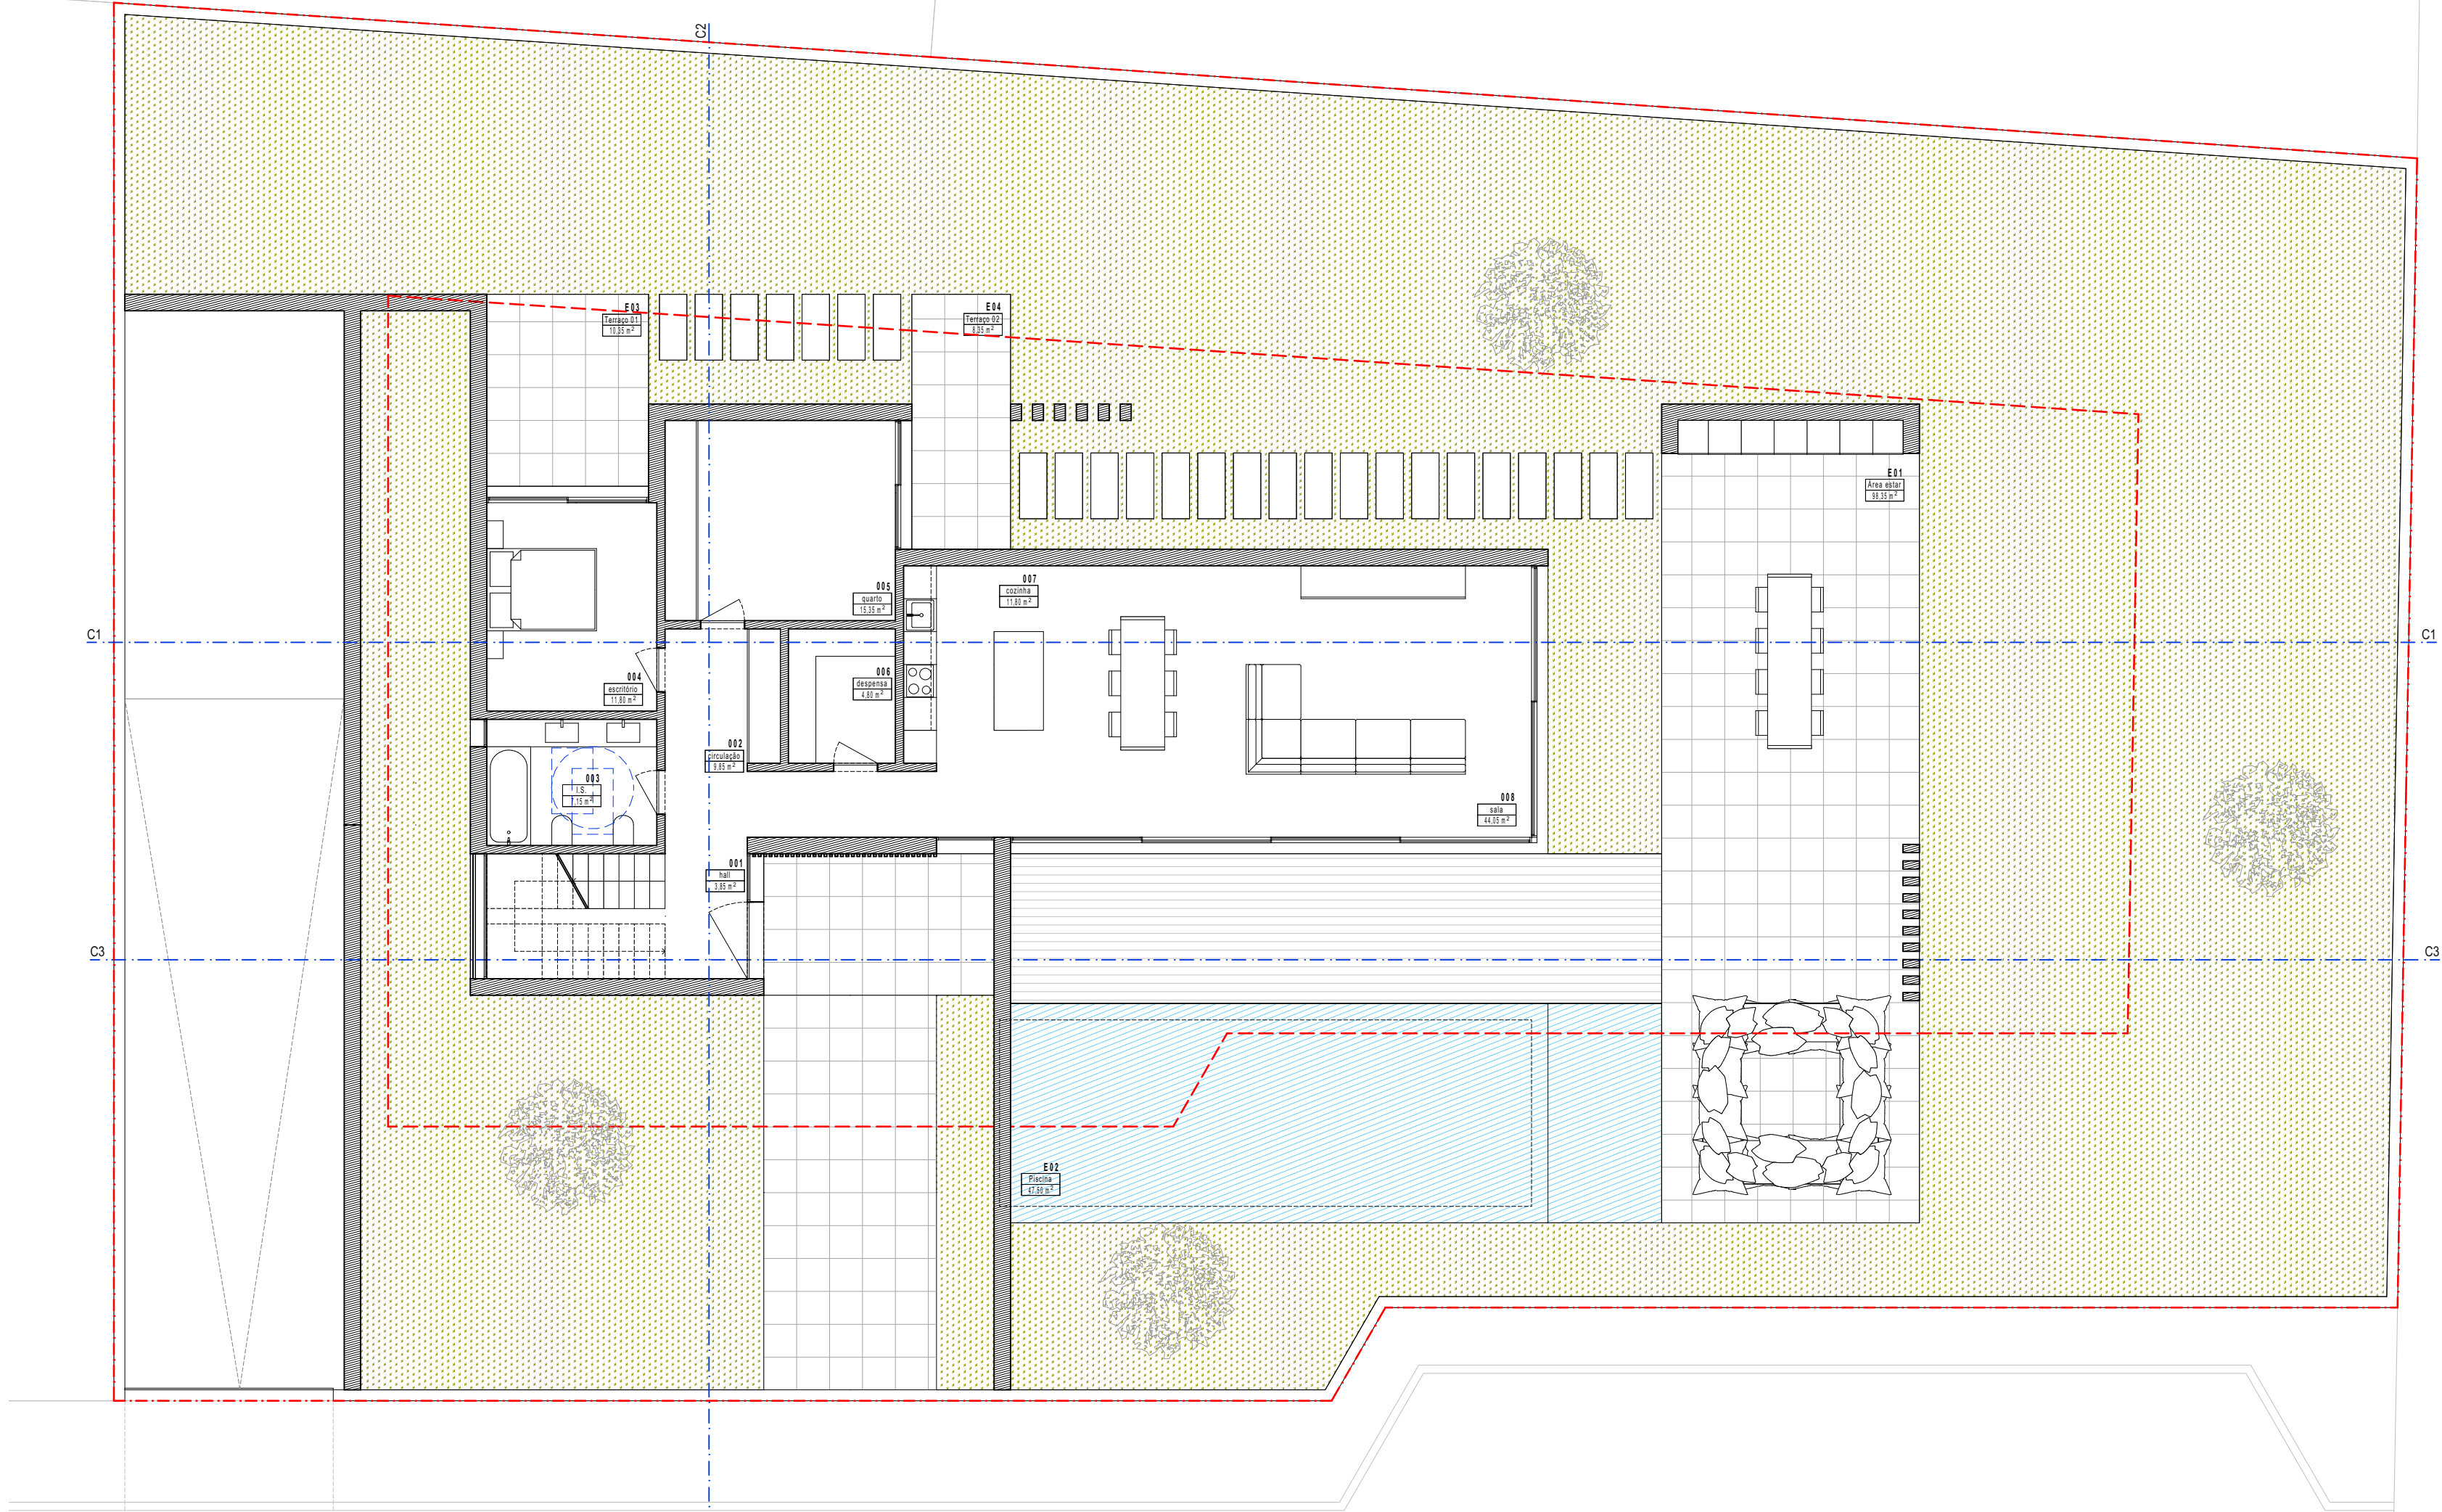

Planta do Piso 1

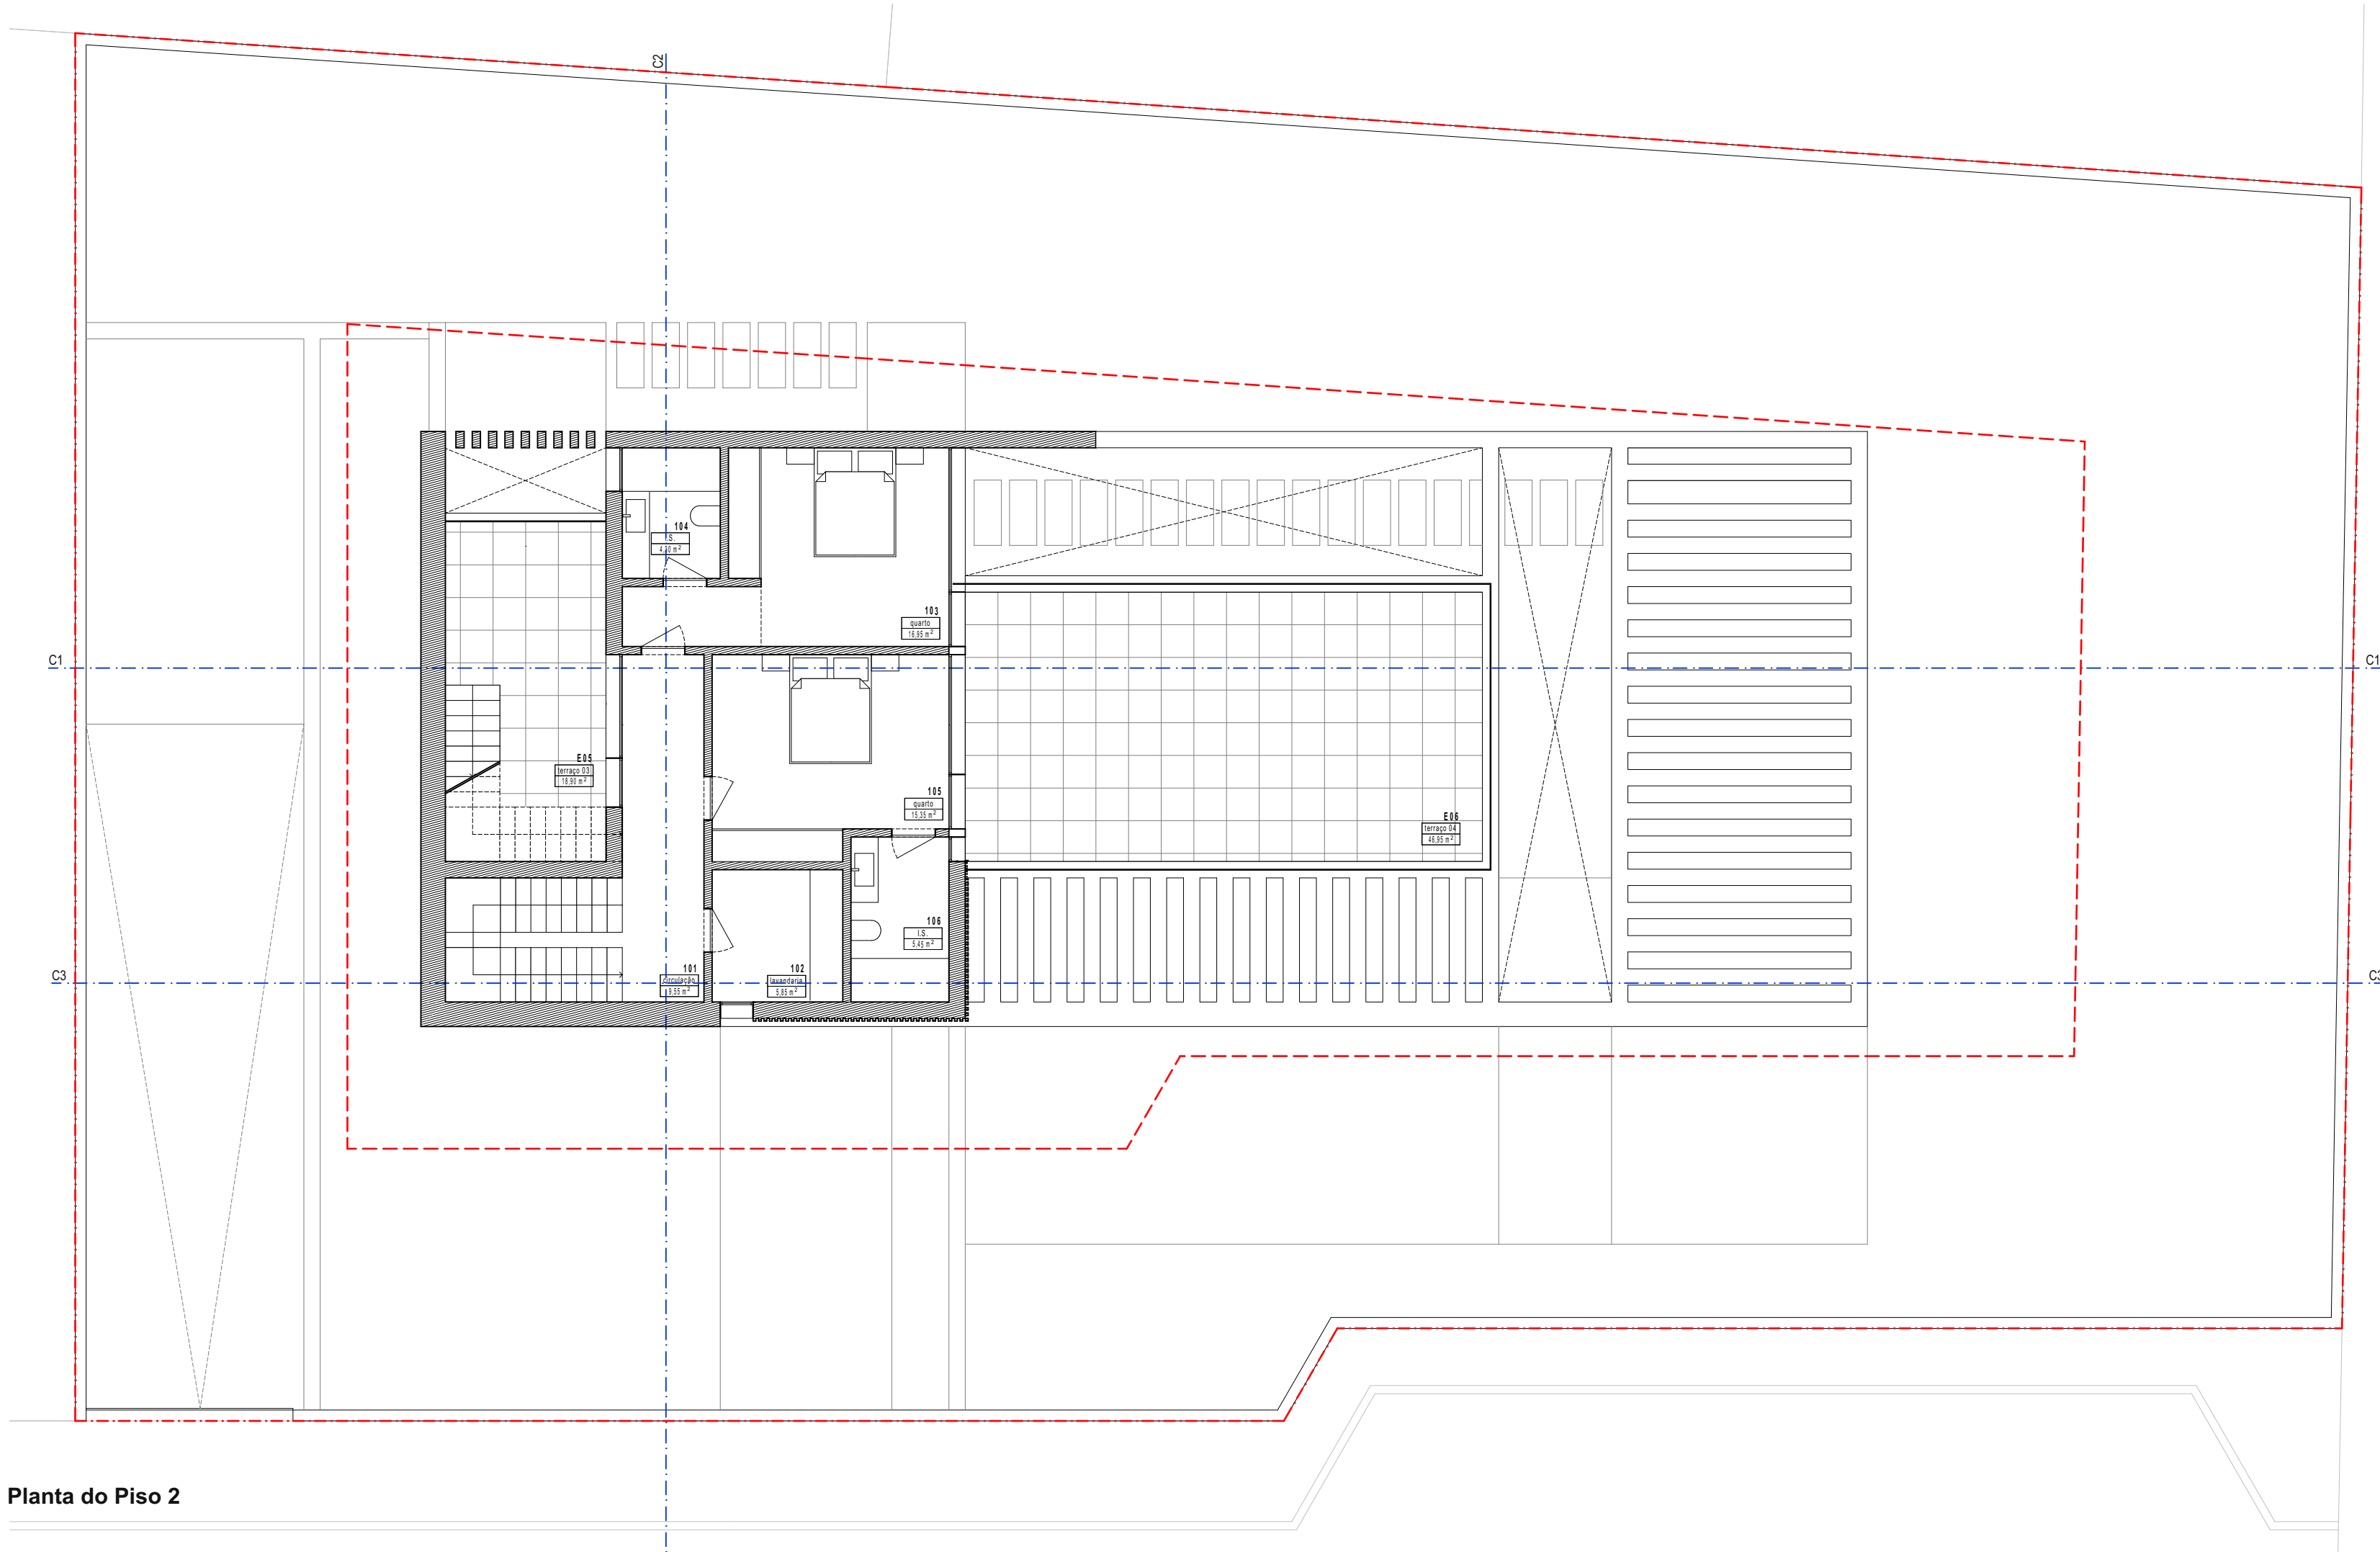

Planta do Piso 2

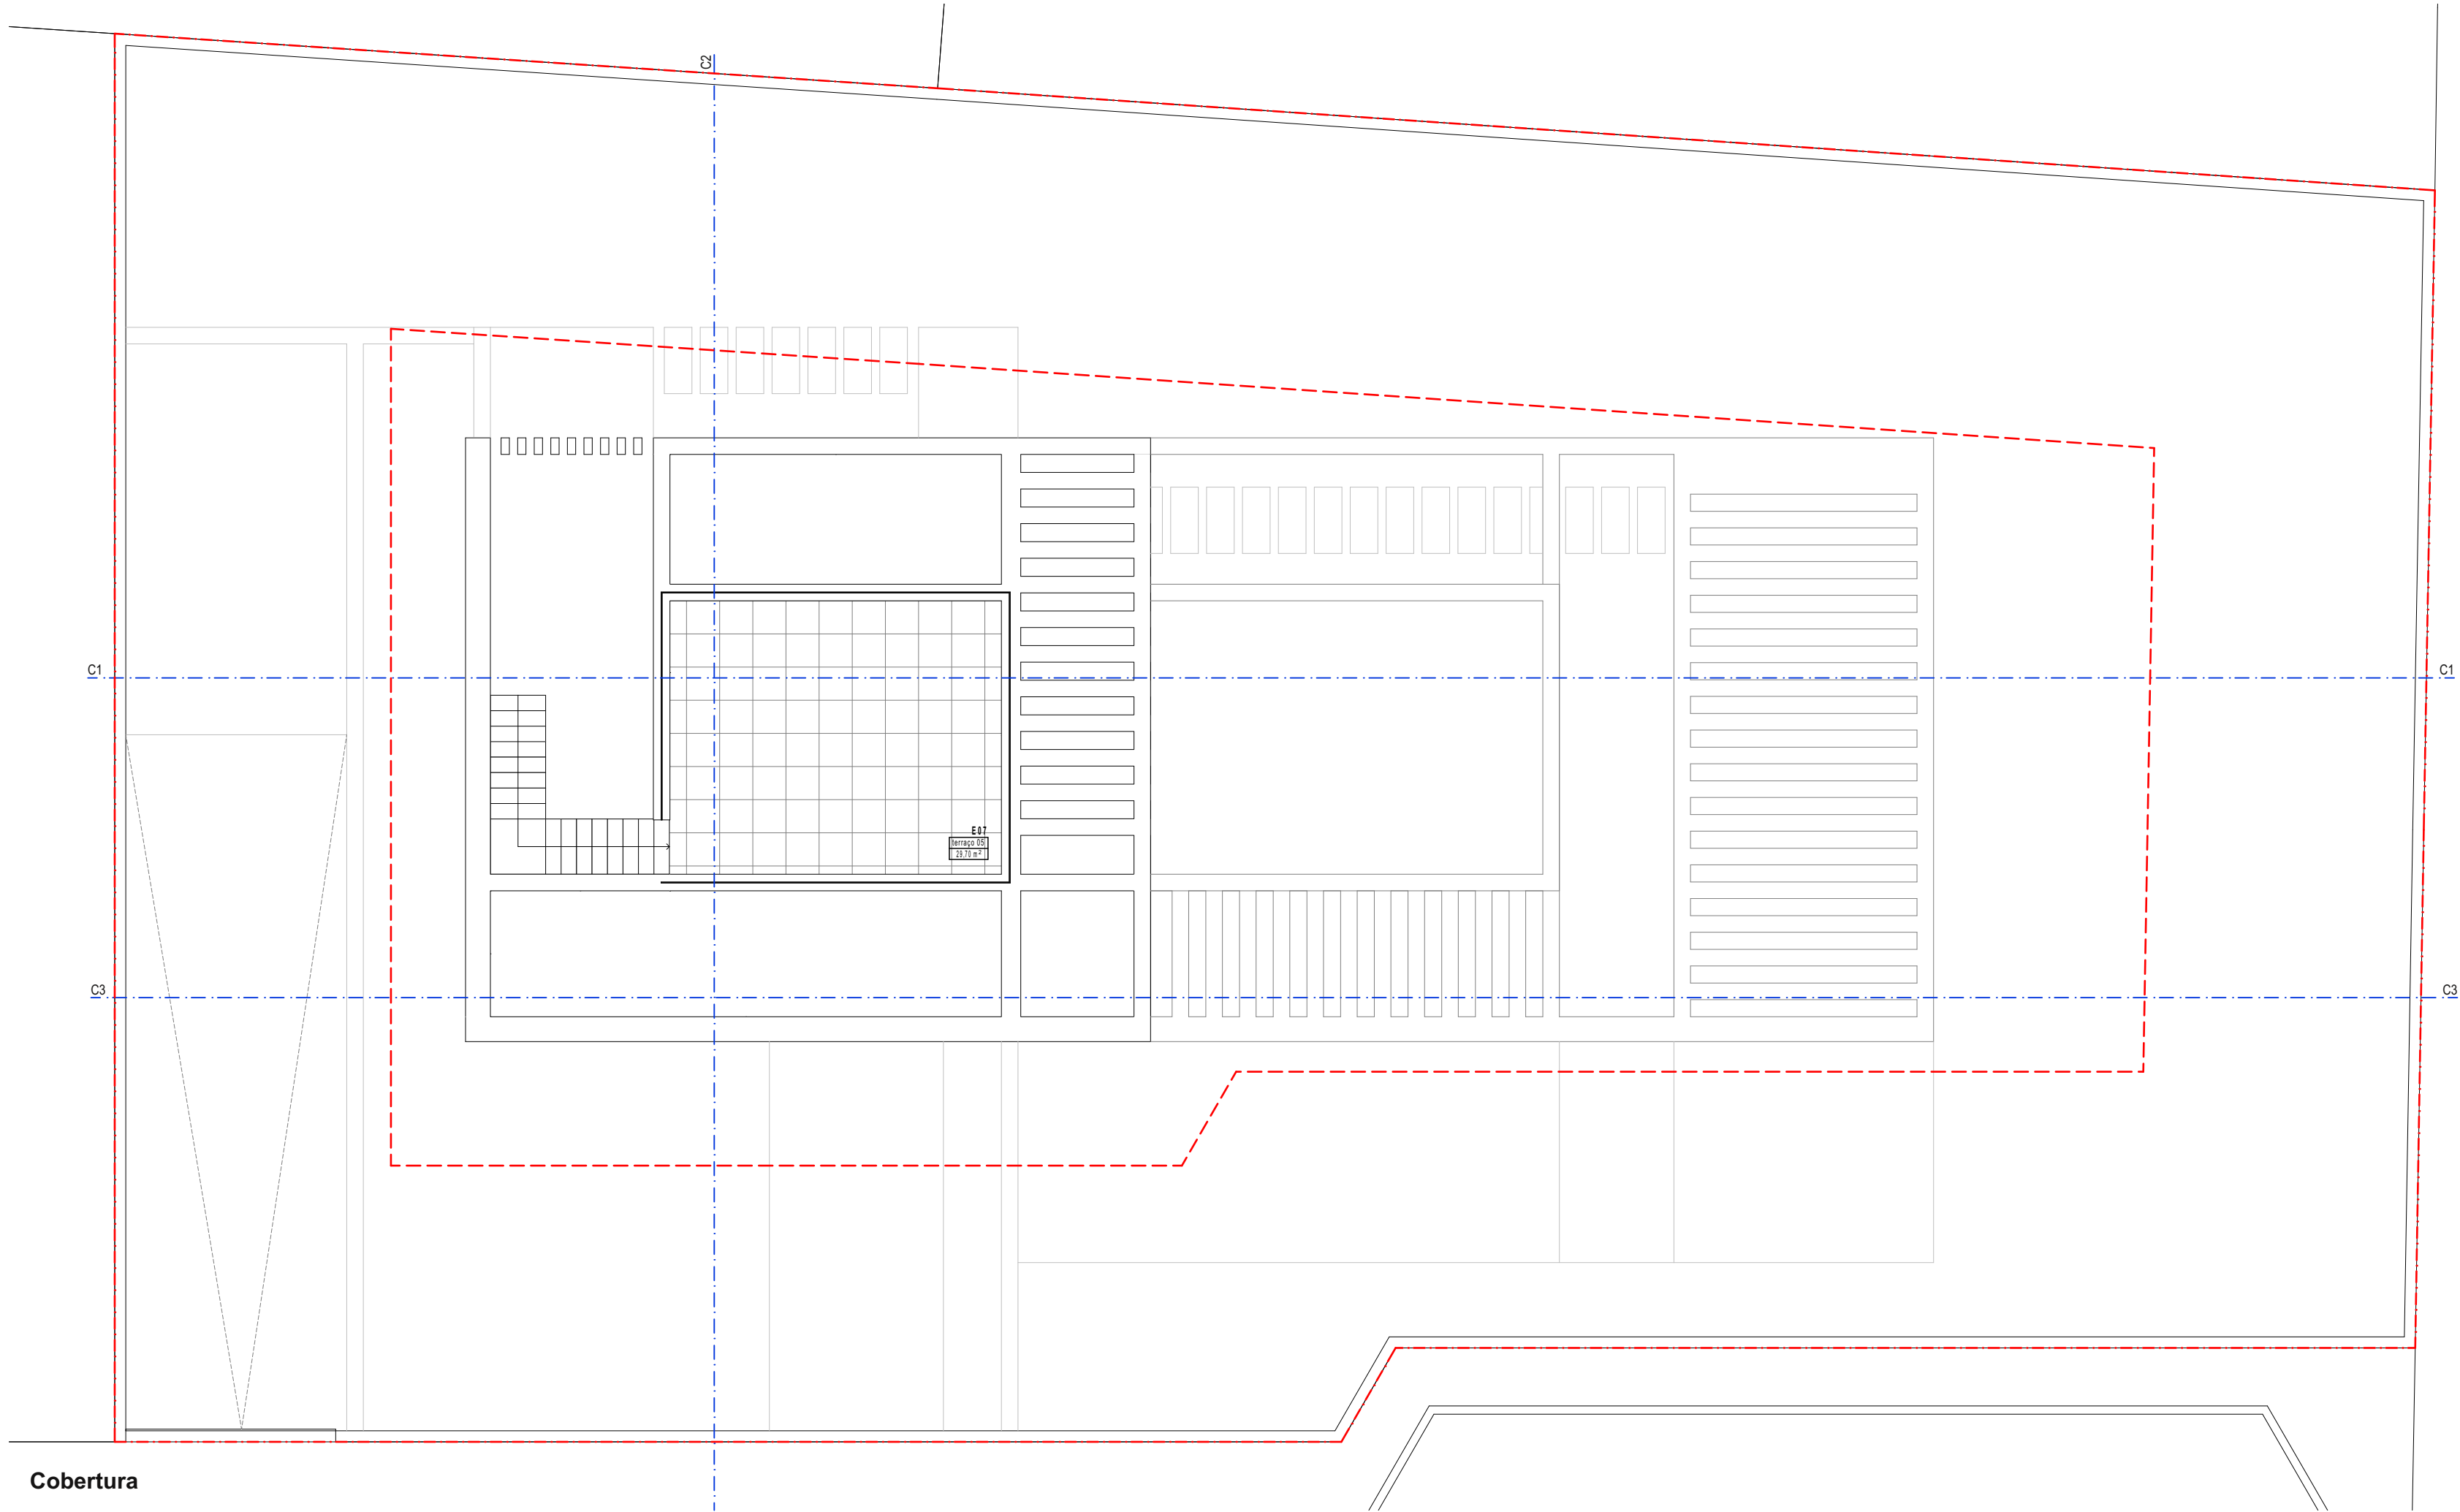

Cobertura

QUADRO DE ÁREAS ÚTEIS POR PISO

-1. Piso		
-101	circulação	10,14
-102	garagem	156,78
Piso 1		
001	hall	3,87
002	circulação	9,84
003	I.S.	7,13
004	escritório	11,78
005	quarto	15,33
006	despensa	4,78
007	cozinha	11,81
008	sala	44,05
E01	Área estar	98,35
E02	Piscina	47,49
E03	Terraço 01	10,33
E04	Terraço 02	8,37
Piso 2		
101	circulação	9,57
102	lavandaria	5,83
103	quarto	16,93
104	I.S.	4,32
105	quarto	15,36
106	I.S.	5,45
E05	terraço 03	18,88
E06	terraço 04	46,93
Cobertura		
E07	terraço 05	29,72
		593,06 m²

LEGENDA EQUIPAMENTO	
MLL	Máquina de lavar loiça
MLR	Máquina de lavar roupa
FRIG	Frigorífico
M-O	Micro-ondas
F-E	Forno eléctrico

LEGENDA DO DESENHO	
---	Limite do Lote
---	Polígono de implantação - 5,00m e 3,00m de afastamento ao limite do prédio
(± 0,00m)	Cota de pavimento
---	Designação de divisão e respetiva área útil
Área do Terreno	975,00m2
Cota de Soleira	00,00m = 88,50m

- NOTAS:
- Todas as cotas indicadas são em metros e deverão ser confirmadas em obra.
 - Este desenho é propriedade intelectual do Técnico responsável pela especialidade e não pode ser reproduzido ou usado para outro fim que não o aqui expresso, sem prévia autorização por escrito.
 - Contactar o Técnico autor do projeto em caso de dúvidas.
 - Consultar os projetos das especialidades para verificar as características e recomendações dos engenheiros projectistas.

ASS. TÉCNICA	DATA	DESIGNAÇÃO	ELABORADO	APROVADO