




Planta do Piso -1

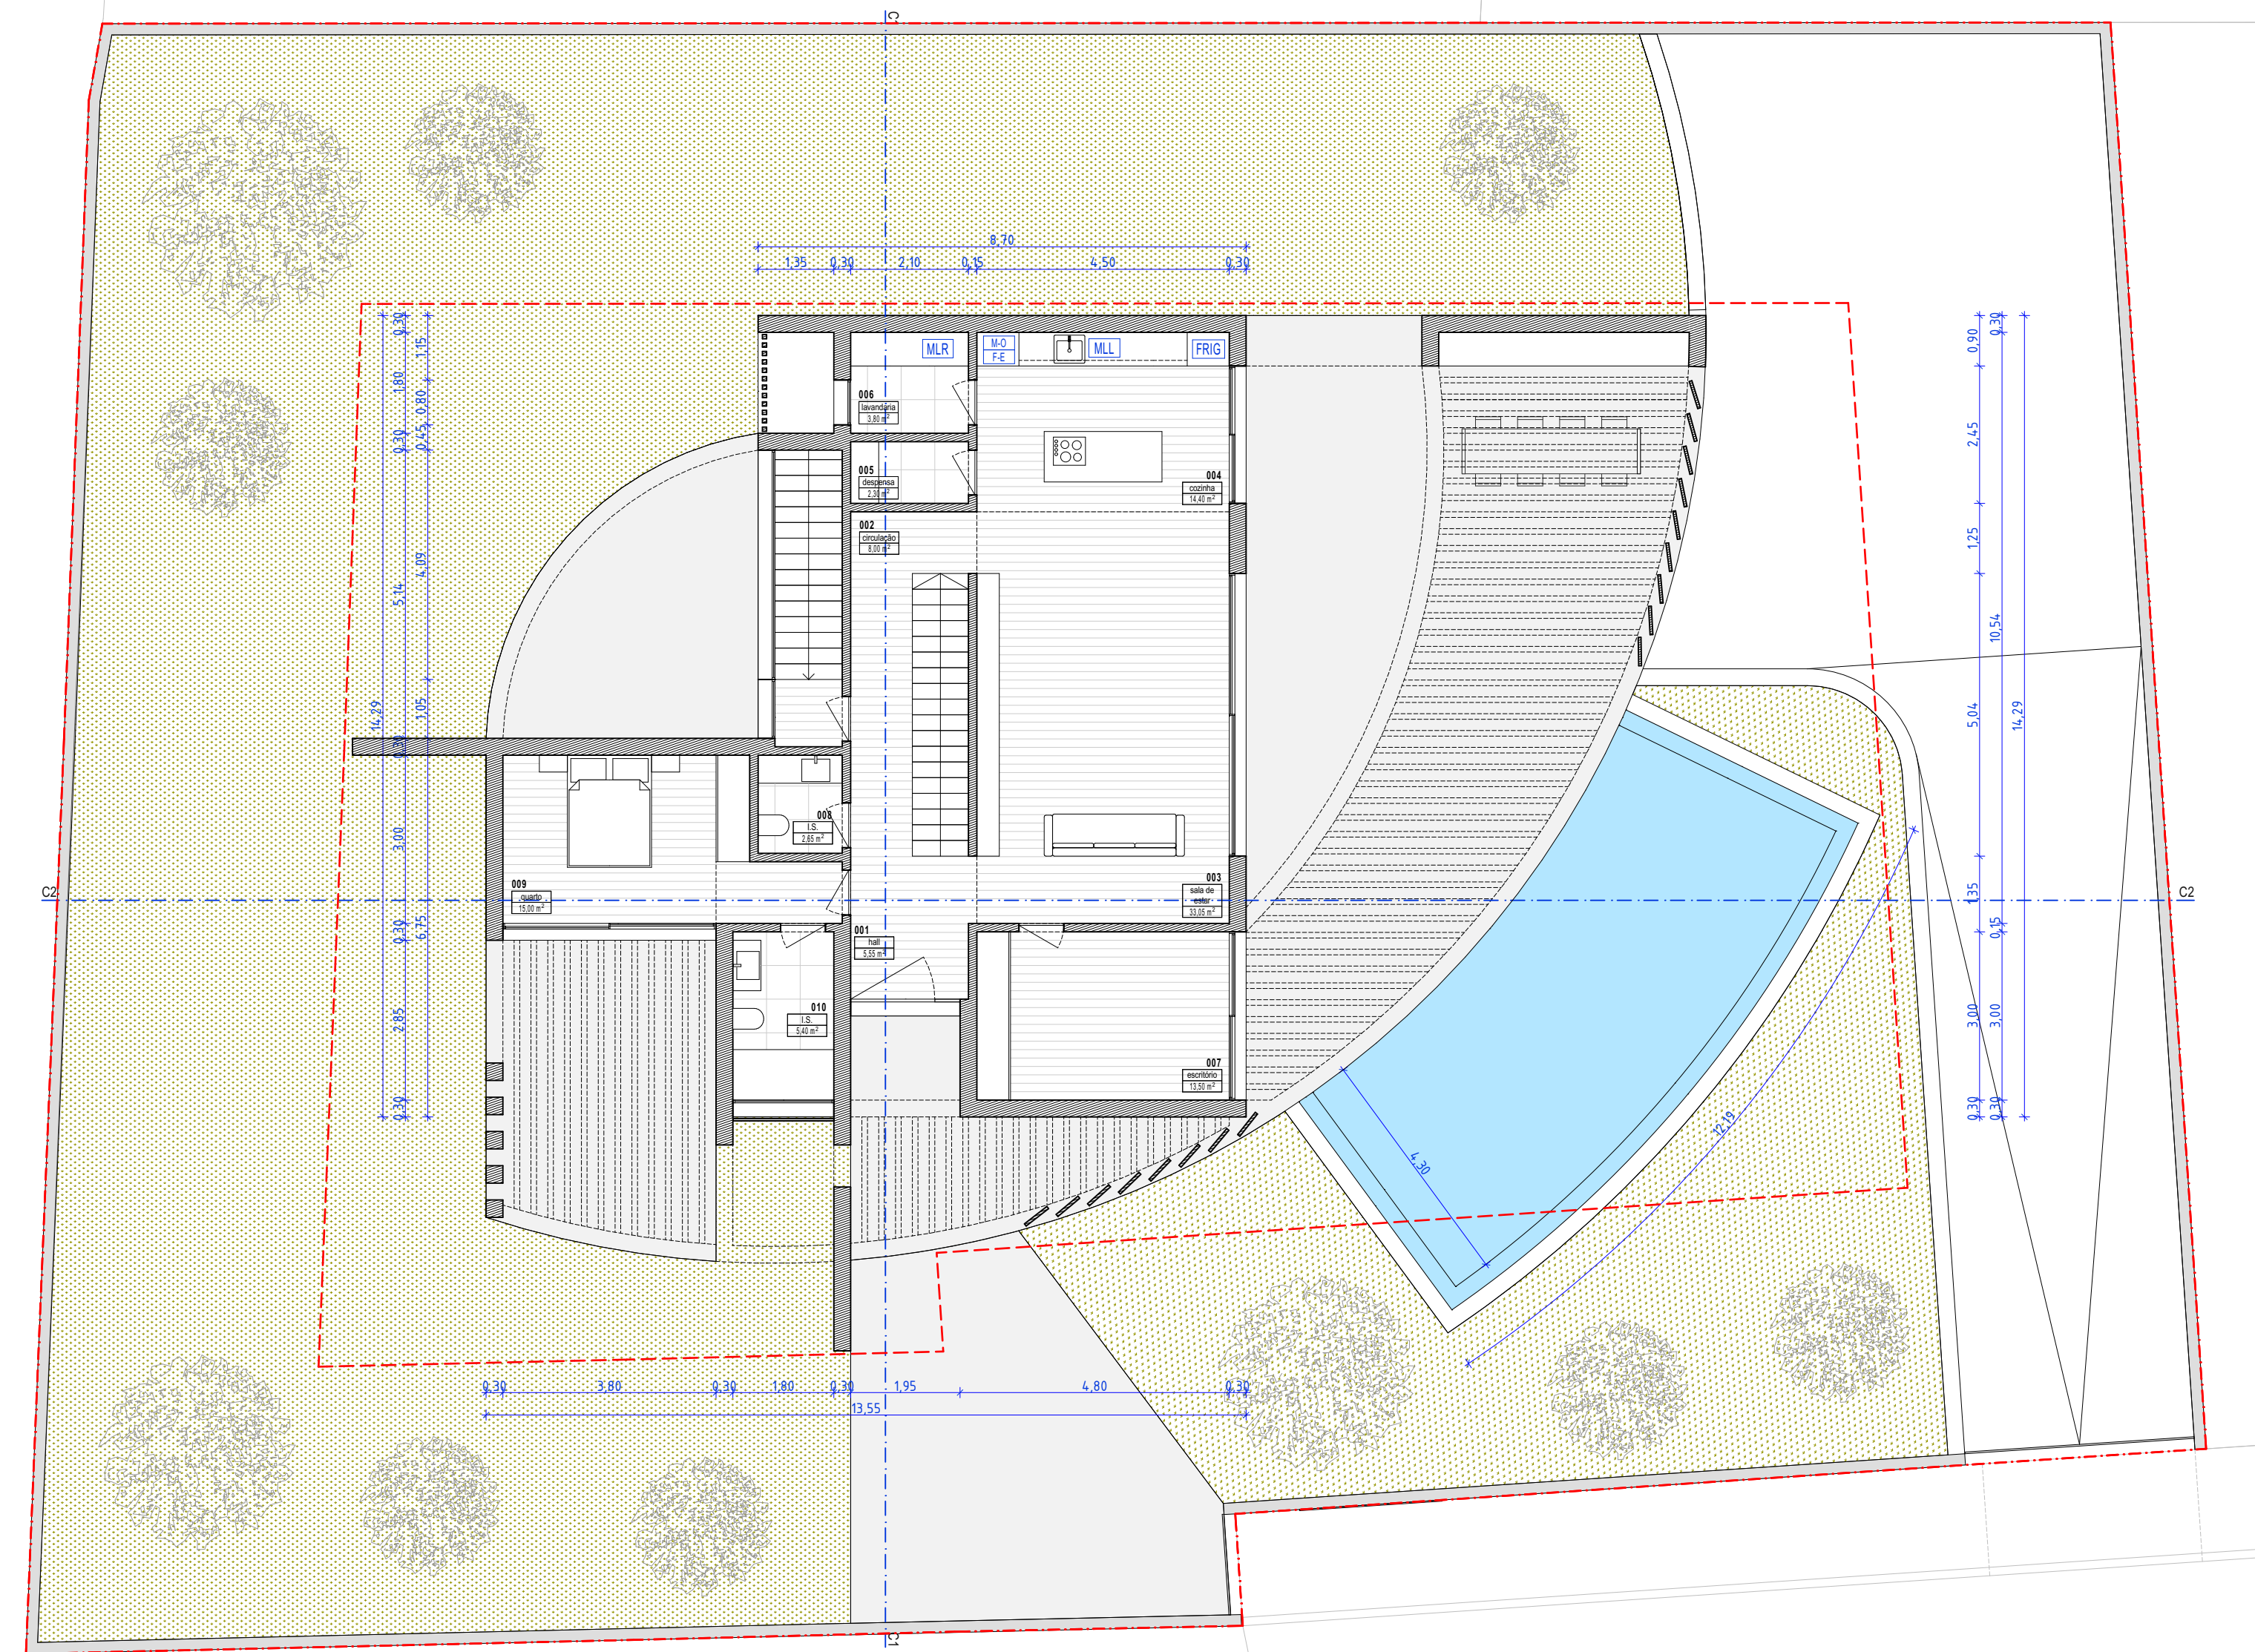

Planta do Piso 0

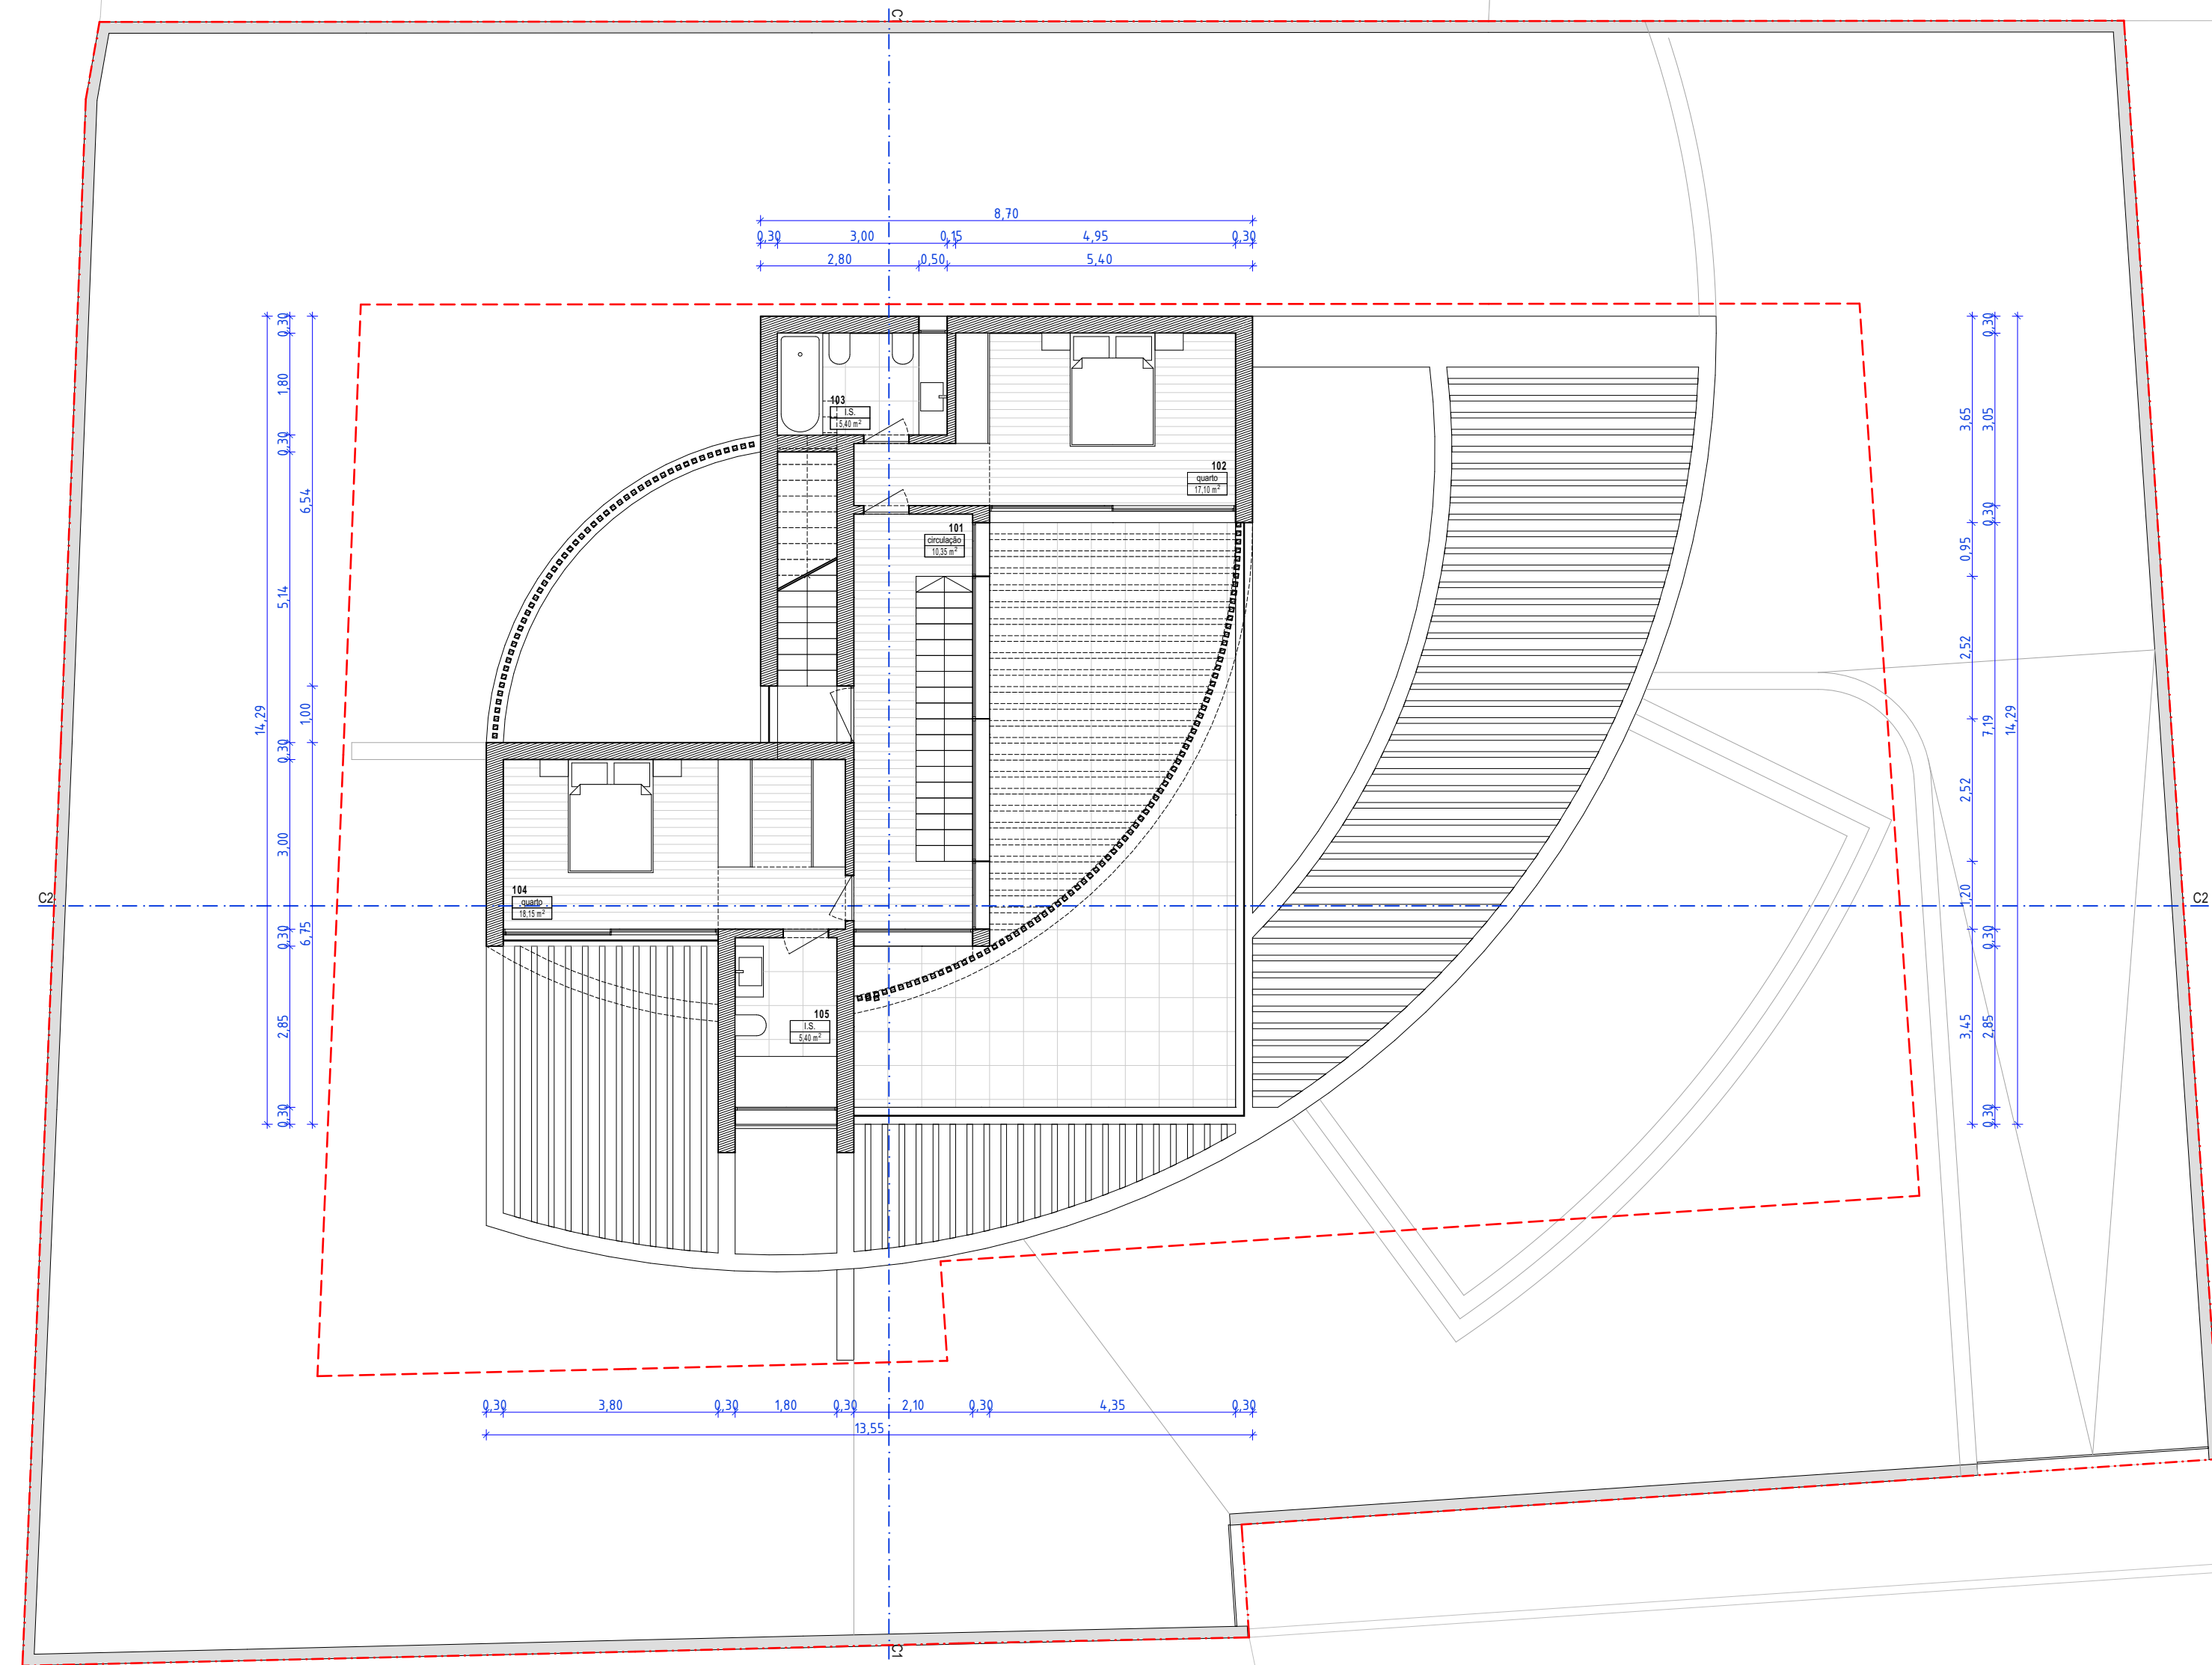

Planta do Piso 1

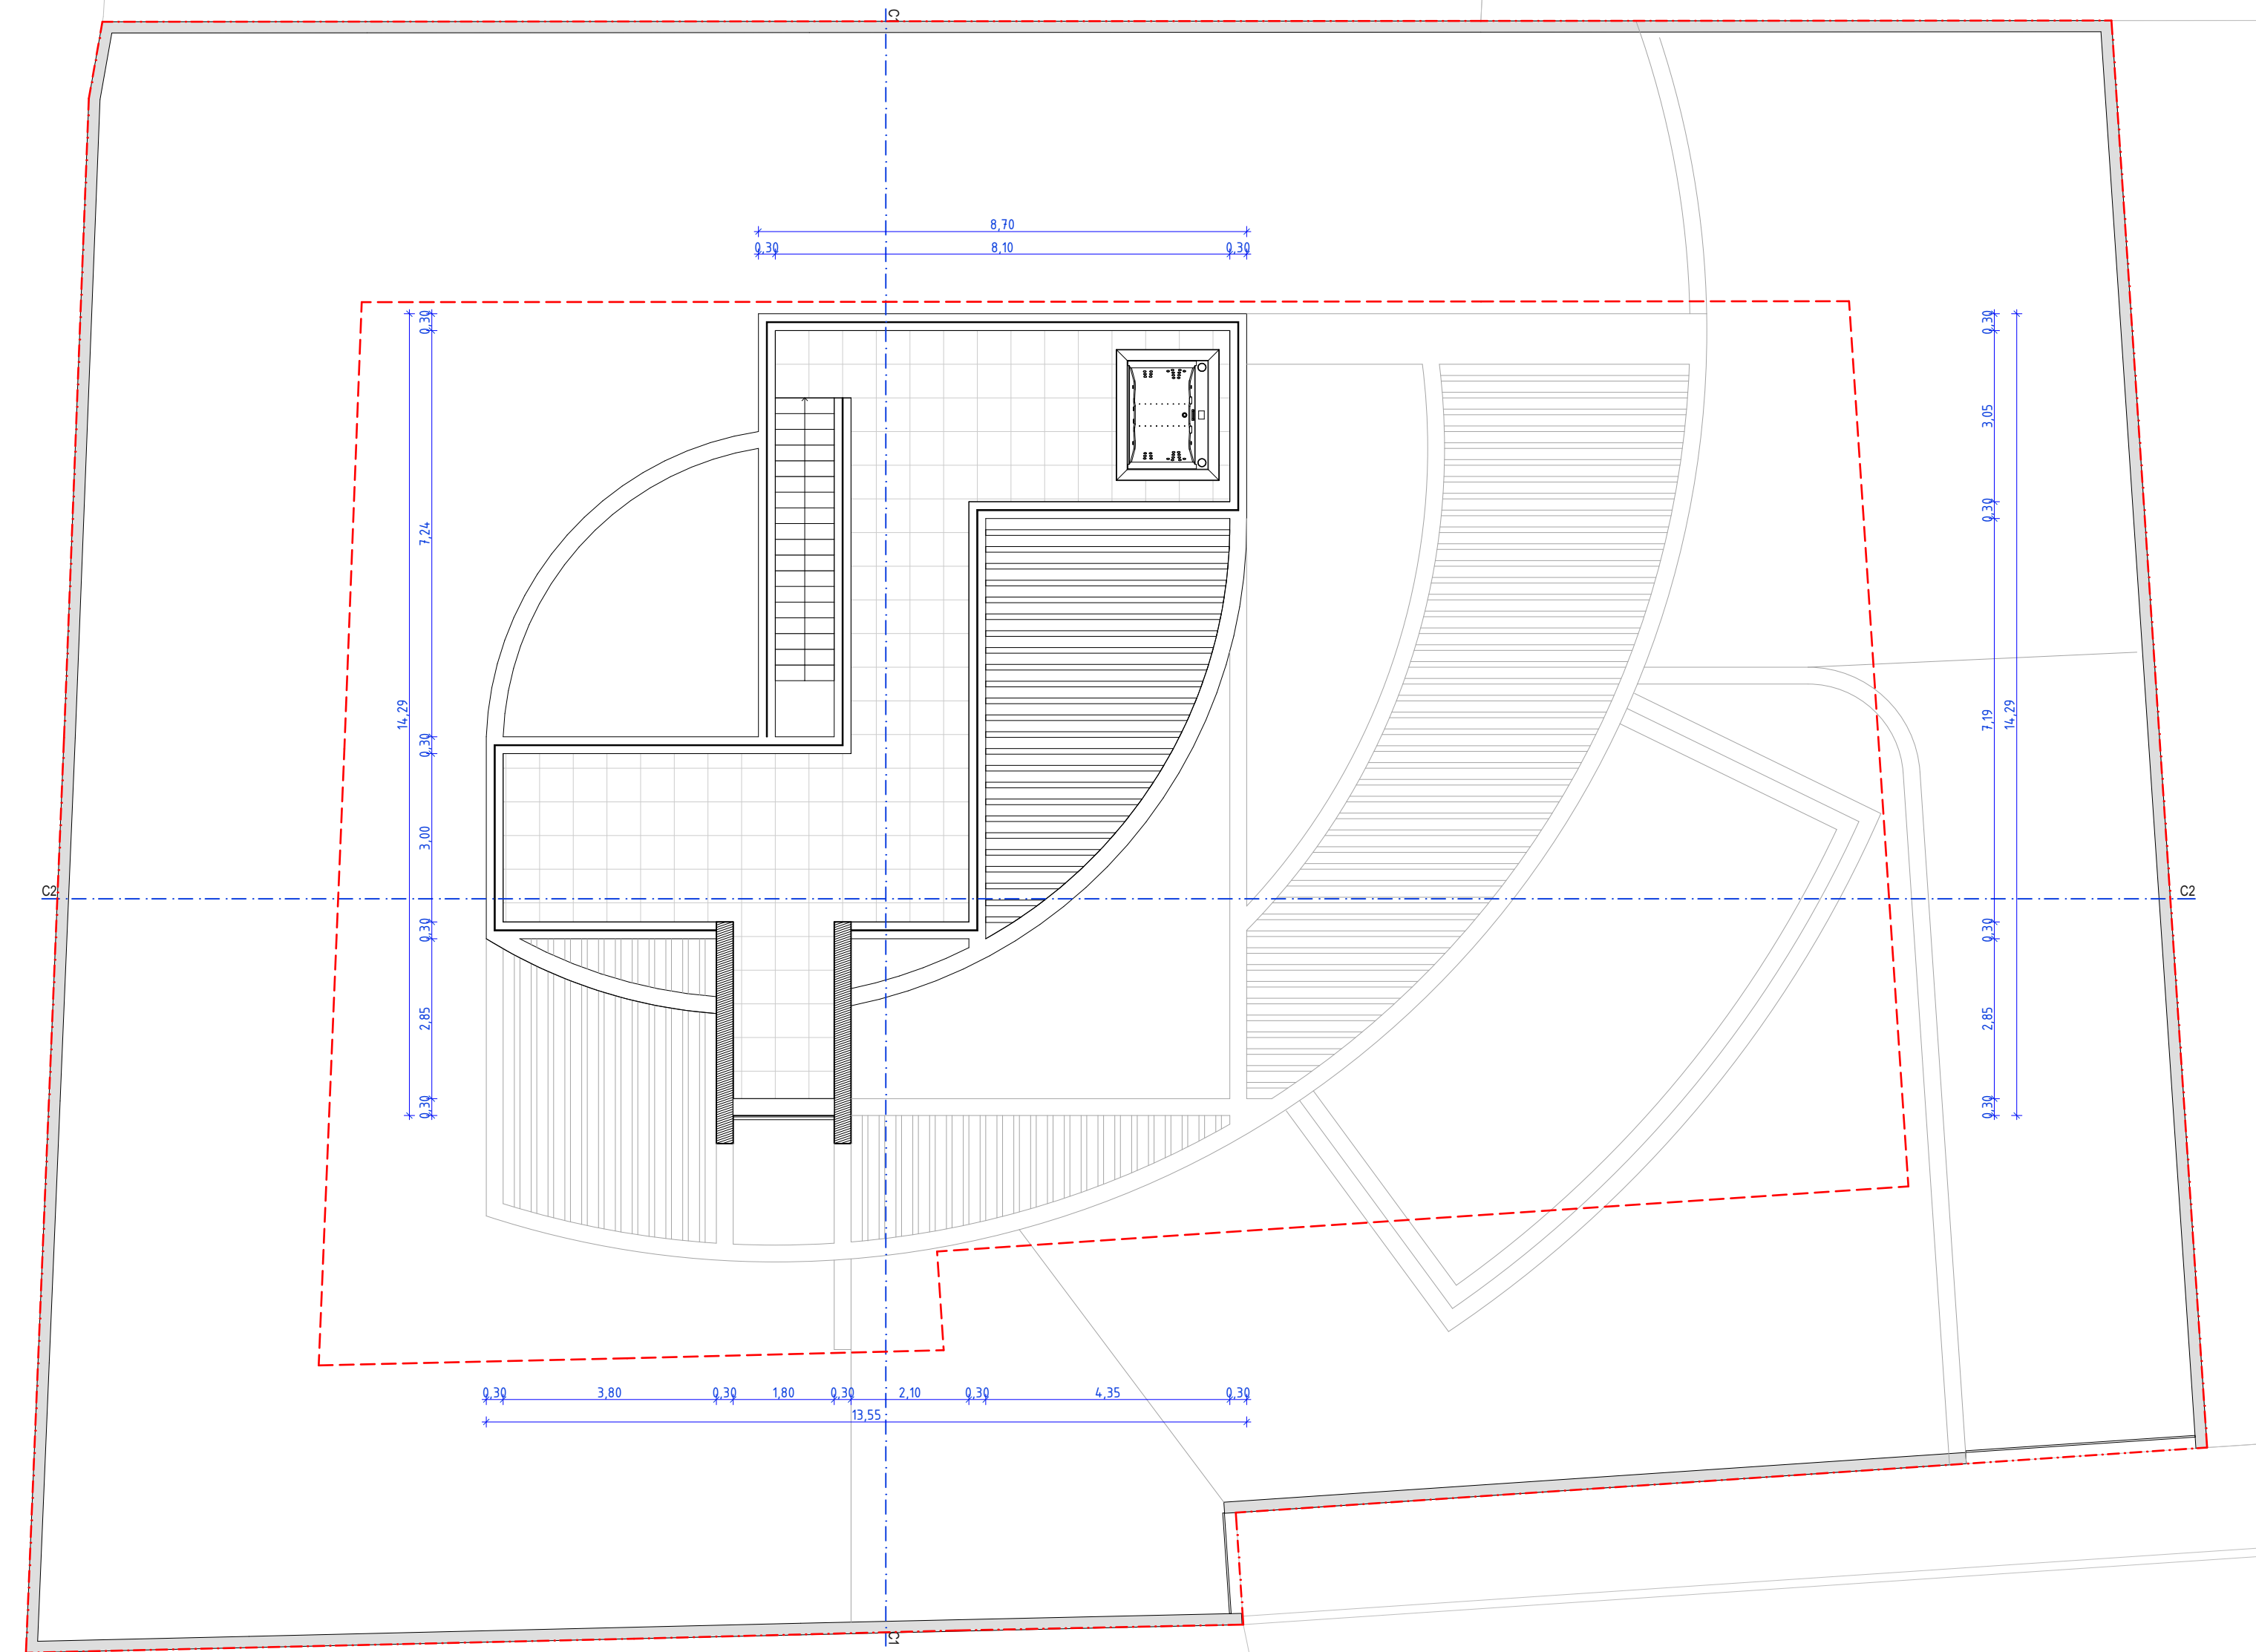

Cobertura

LEGENDA DE PAVIMENTOS	
[Pattern]	Espajo ajardinado
[Pattern]	Pavimento cerâmico
[Pattern]	Pavimento ...
[Pattern]	Pavimento Madeira
[Pattern]	Água
[Pattern]	Grilha de escoamento

QUADRO DE ÁREAS ÚTEIS POR PISO

Piso	Descrição	Área (m²)
-1. Piso	-101 garagem	43,69
	-102 circulação	13,64
	-103 armários	12,56
	-104 sala de jogos	22,72
	-105 sala de cinema	27,30
Piso 0	001 hall	5,53
	002 circulação	8,02
	003 sala de estar	33,03
	004 cozinha	14,40
	005 despensa	2,31
	006 lavanderia	3,78
	007 escritório	13,50
	008 I.S.	2,63
	009 quarto	15,01
	010 I.S.	5,40
Piso 1	101 circulação	10,37
	102 quarto	17,08
	103 I.S.	5,40
	104 quarto	18,15
	105 I.S.	5,40
		279,94 m²

LEGENDA EQUIPAMENTO	
[ML]	Máquina de lavar louça
[MLR]	Máquina de lavar roupa
[FRG]	Frigorífico
[M-O]	Micro-ondas
[F-E]	Forno eléctrico

LEGENDA DO DESENHO	
[Red dashed line]	Limite do Lote
[Red dashed line]	Polígono de implantação - 5,00m de afastamento ao limite do prédio
[Blue dashed line]	Cota de pavimento
[Grey hatched]	Designação de divisão e respetiva área útil
[Text]	Área do Terreno 1033,00m²
[Text]	Área do Piso 0 140,85 m²
[Text]	Área do Piso 1 77,70 m²
[Text]	Cota de Soleira 00,00m = 88,70m

NOTAS:
 - Todas as cotas indicadas são em metros e deverão ser confirmadas em obra.
 - Este documento é propriedade intelectual de todos os intervenientes e não pode ser reproduzido ou usado para outro fim que não o aqui especificado, sem prévia autorização por escrito.
 - Consultar o site do projeto em: www. [...]
 - Consultar os projetos das especialidades para verificar as características e recomendações dos materiais propostos.

Aut. Técnica	Data	Designação	Assinatura	Assinatura