


Planta do Piso -1

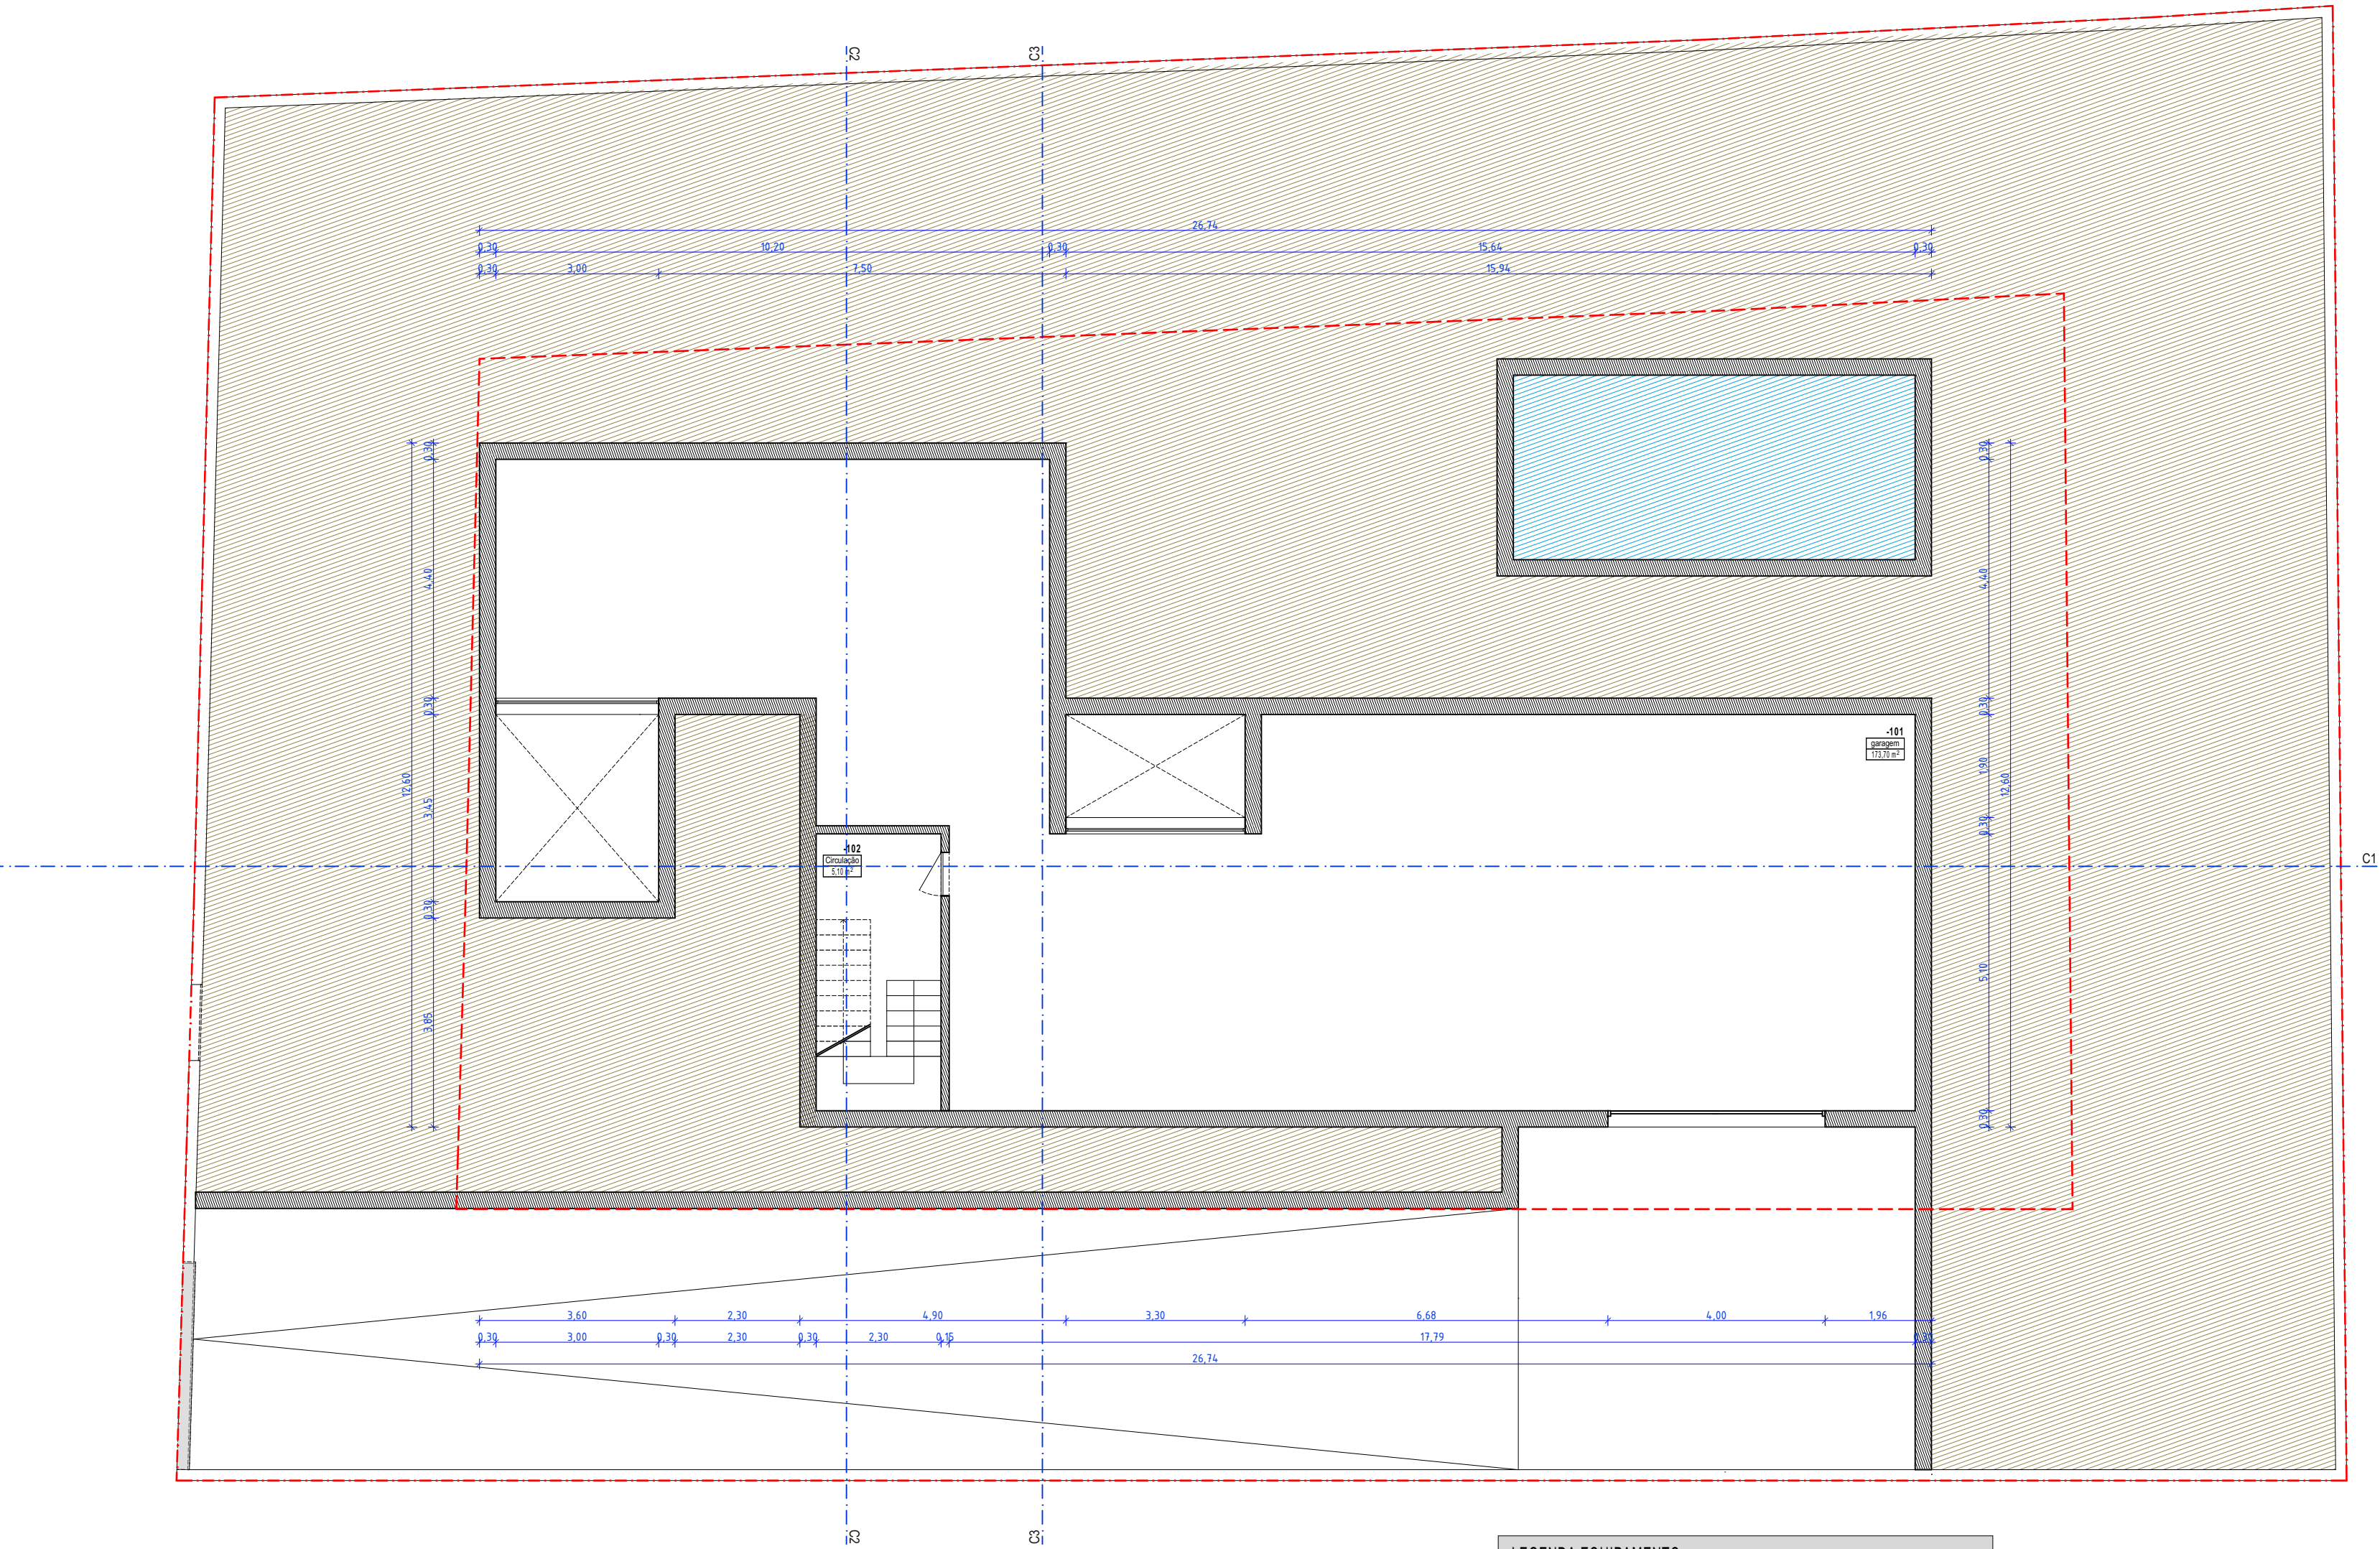

QUADRO DE ÁREAS ÚTEIS POR PISO

-1. Piso		
-101	garagem	173,68
-102	Circulação	5,09

Piso 0		
000	piscina	25,16
001	hall	14,92
002	i.s. 01	3,31
003	escritório	12,21
004	quarto	18,69
005	i.s. 02	7,02
006	despensa	3,31
007	lavandaria	5,15
008	cozinha	17,04
009	sala	29,07

Piso 1		
101	circulação	3,63
102	suite 01	21,54
103	i.s. 03	5,41
104	suite 02	19,02
105	i.s. 04	5,15
106	terraço	10,94
107	terraço	29,07
		409,41 m²

LEGENDA EQUIPAMENTO	
MLL	Máquina de lavar loiça
MLR	Máquina de lavar roupa
FRIG	Frigorífico
M-O	Micro-ondas
F-E	Forno eléctrico

LEGENDA DO DESENHO	
- - - - -	Limite do Lote
- - - - -	Polígono de implantação - 5,00m e 3,00m de afastamento ao limite do prédio
[C.P. 00,00m]	Cota de pavimento
xxxx 00,00m2	Designação de divisão e respetiva área util
Área do Terreno	1036,00m2
Cota de Soleira	00,00m = 89.10m

- NOTAS:
- Todas as cotas indicadas são em metros e deverão ser confirmadas em obra;
 - Este desenho é propriedade intelectual do técnico responsável pela especialidade e não pode ser reproduzido ou usado para outro fim que não o aqui expresso, sem prévia autorização por escrito;
 - Contactar o técnico autor do projecto em caso de duvidas;
 - Consultar os projectos das especialidades para verificar as características e recomendações dos engenheiros projectistas;

ass. técnica	data	designação	executou	aprovou

