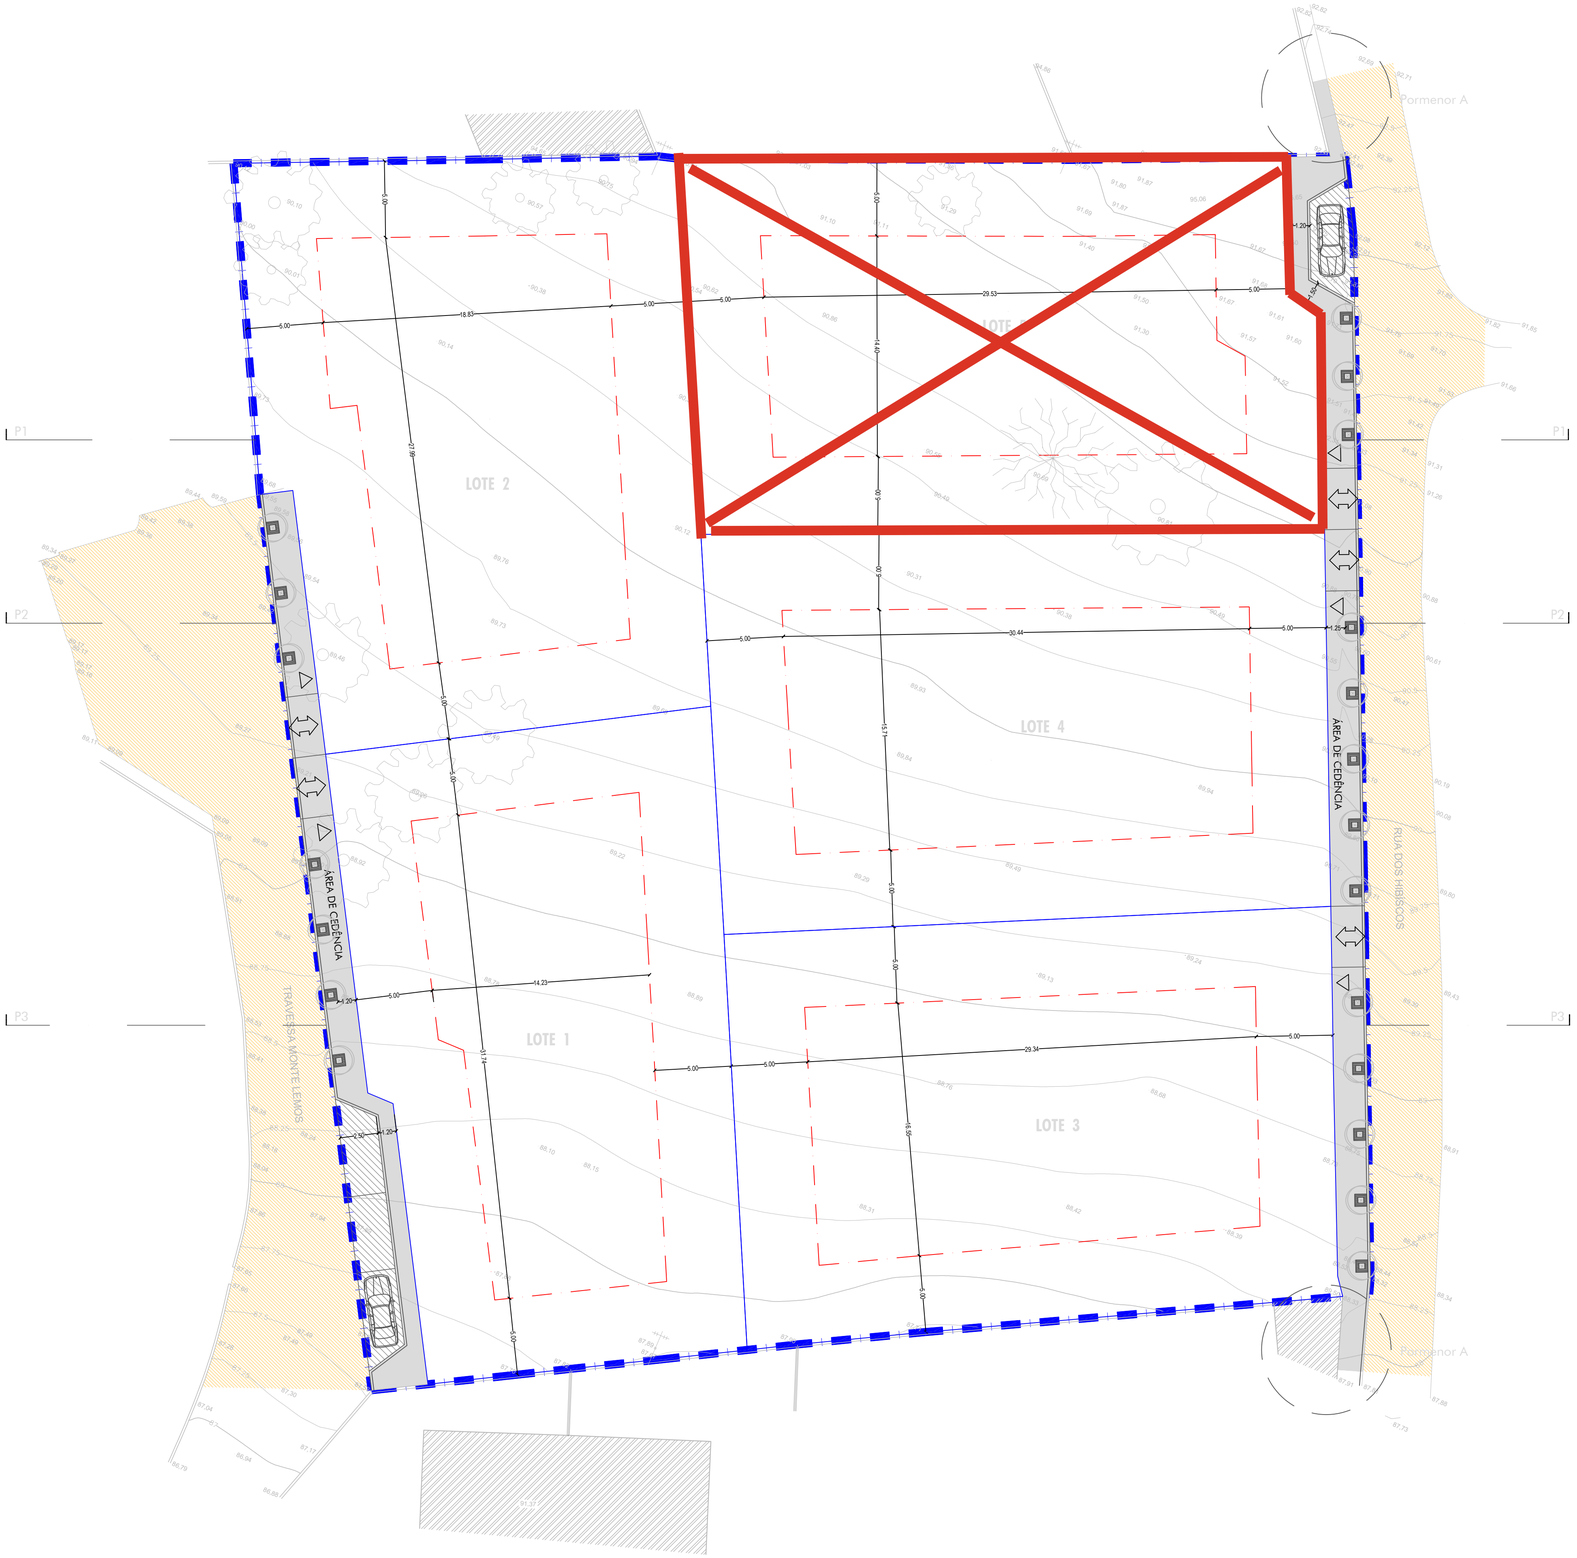

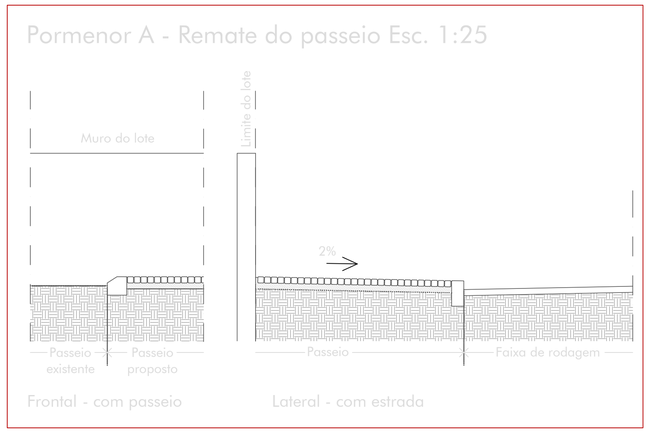

Legenda:

- Limite do prédio sujeito à operação de loteamento
- Edificações existentes
- Limite dos Lotes
- Limite dos Polígonos de Implantação
- Entrada Pedonal no Lote
- Entrada Viária no Lote
- Área de Passeio = 301 m²
- Área de Estacionamento = 60 m²
- Área de Pavimentos a requalificar =907 m²

QUADRO DO LOTEAMENTO											
Lote Nº	Área do Lote (m²)	Área Implantação (m²)	Área de Impermeabilização (m²)	Área Construção (m2)	Nº Pisos	Nº Fogos	Cota Soleira (m)	Estacionamento no lote (unid)	Cércea (m)	Volumetria (m³)	Uso
1	972	216	378	216	2+Cave	1	88,50	2	7,50	1620	Habitação
2	1030	216	378	216	2+Cave	1	89,70	2	7,50	1620	Habitação
3	1029	216	378	216	2+Cave	1	89,10	2	7,50	1620	Habitação
4	1020	216	378	216	2+Cave	1	90,65	2	7,50	1620	Habitação
5	988	216	378	216	2+Cave	1	91,50	2	7,50	1620	Habitação
TOTAL	5039	1080	1890	1080						8100	

QUADRO RESUMO	
Área total do terreno (m²)	5400
Área total dos lotes (m²)	5039
Área de cedência para passeios e estacionamento (m²)	361
Área de total construção. (m²)	1080
Área total de implantação (m²)	1080
Área total de impermeabilização (m²)	1890
Número total de lotes	5
Número total de fogos	5

Licença Xeral L1 Lote 2020 nº 344-S3-YYV47 Este desenho é propriedade do autor e não pode ser reproduzido, divulgado ou copiado, no todo ou em parte, sem autorização expressa. Reservados todos os direitos pela legislação em vigor Dec. Lei 63/85 de 14 de Março.