



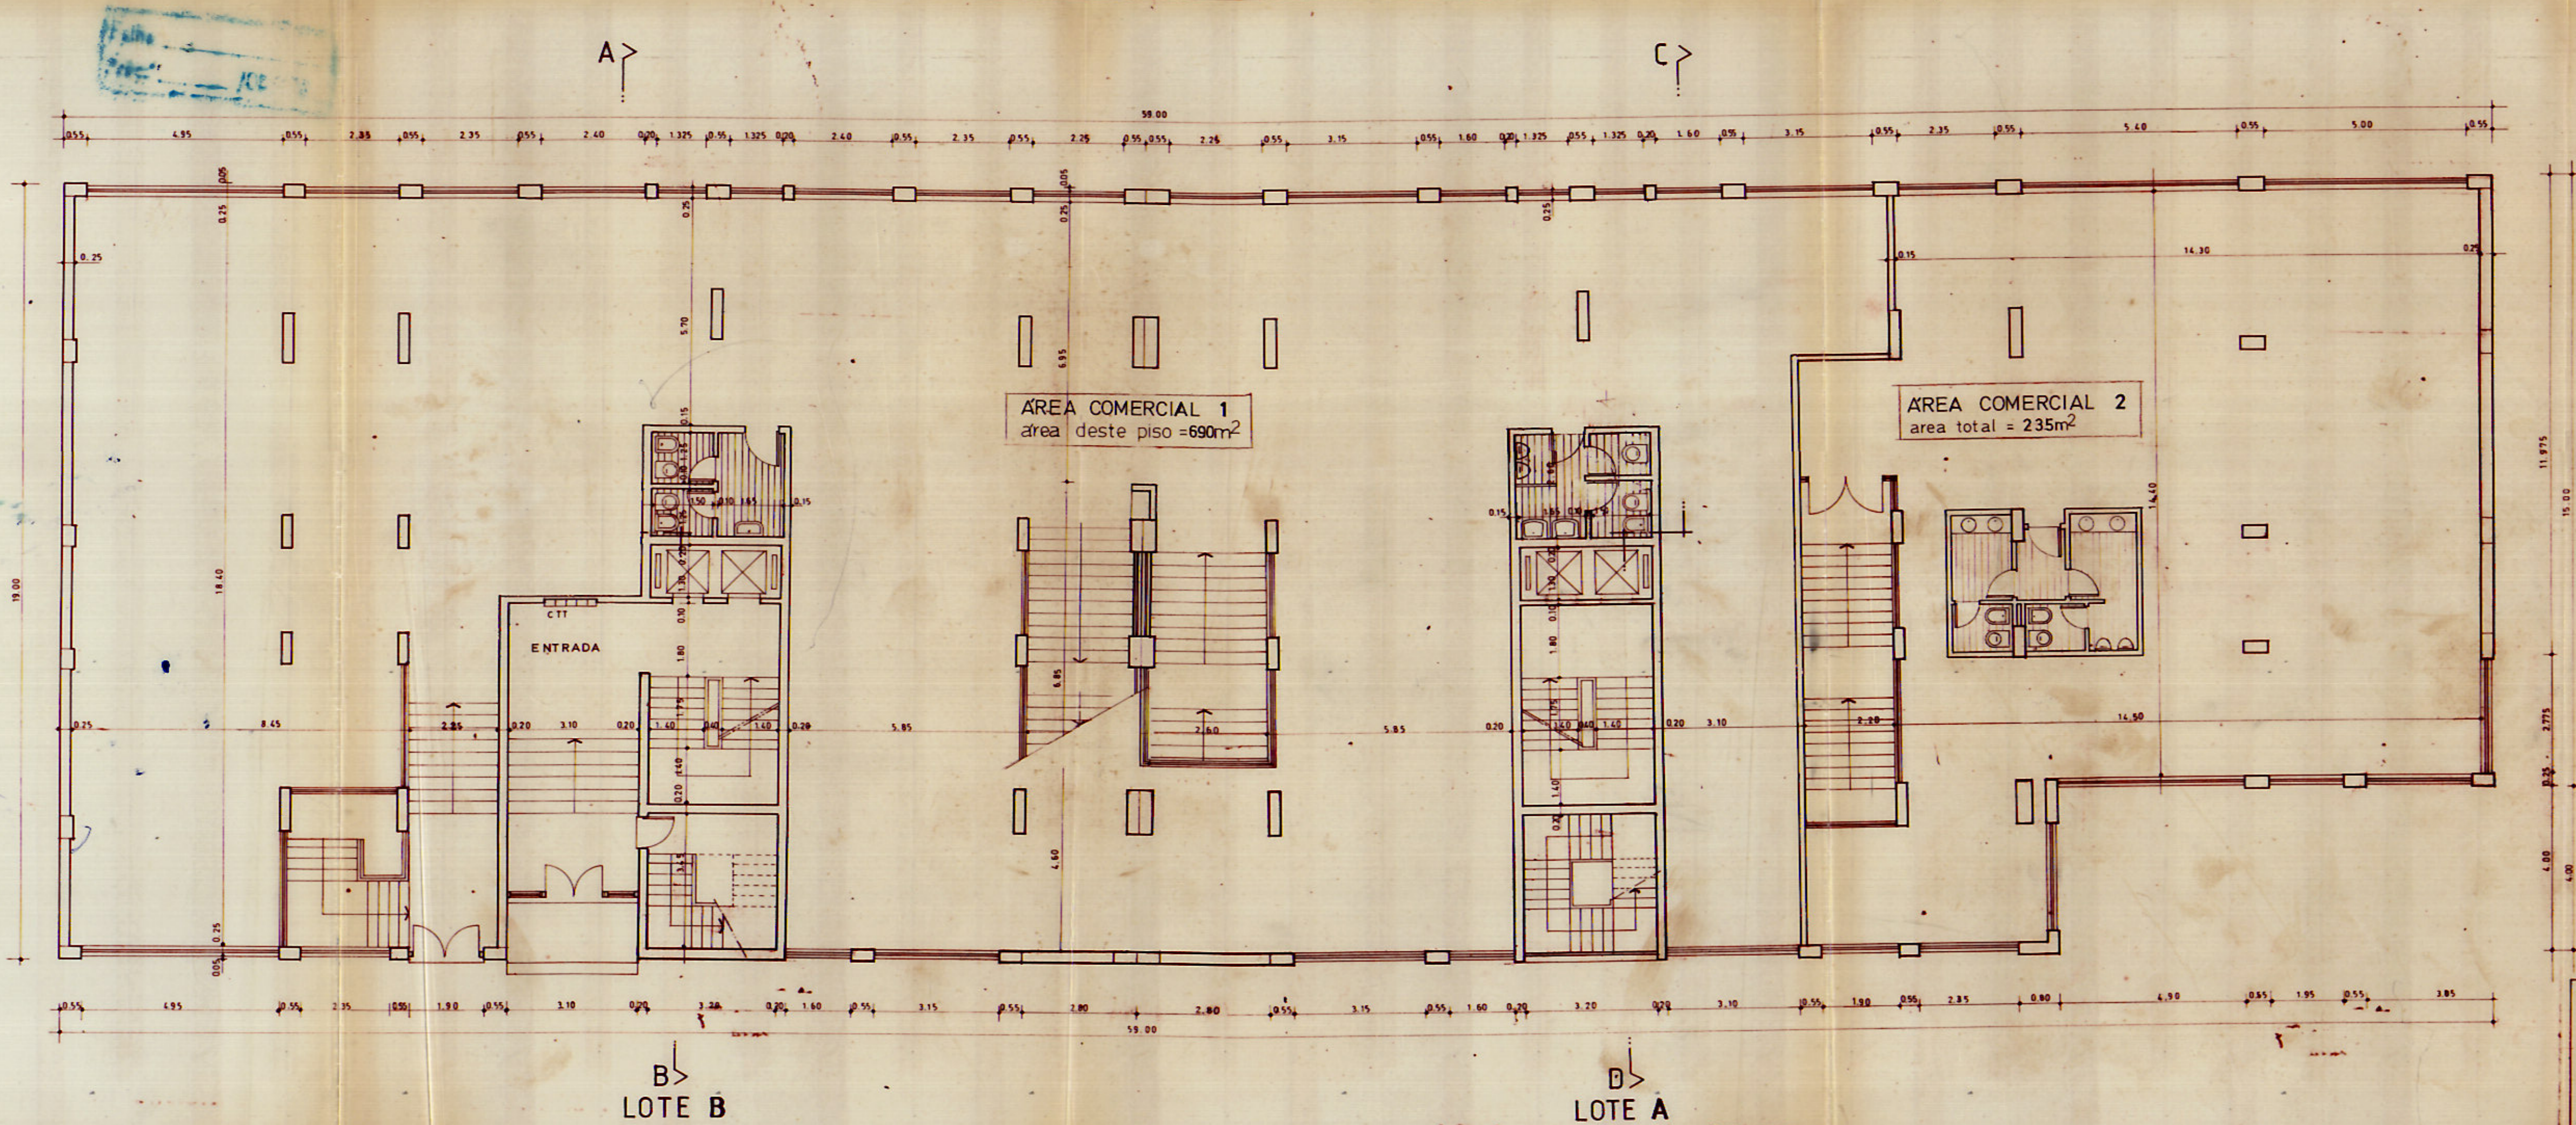

Folha 15
Proc. 4096/08/198

VISTO
2023-08-08
CHEFE DE BOMBA

cooperativa de estudos e projectos scari o técnico responsável <i>Mota Carvalho</i> Mota Carvalho arquitecto inscrito na CML nº 678	ESTRADA DE CASELAS, LOTES A E B	
	PROJECTO	TELA FINAL
	PLANTA DO RES-DO-CHÃO	
	ESC. 1:100	

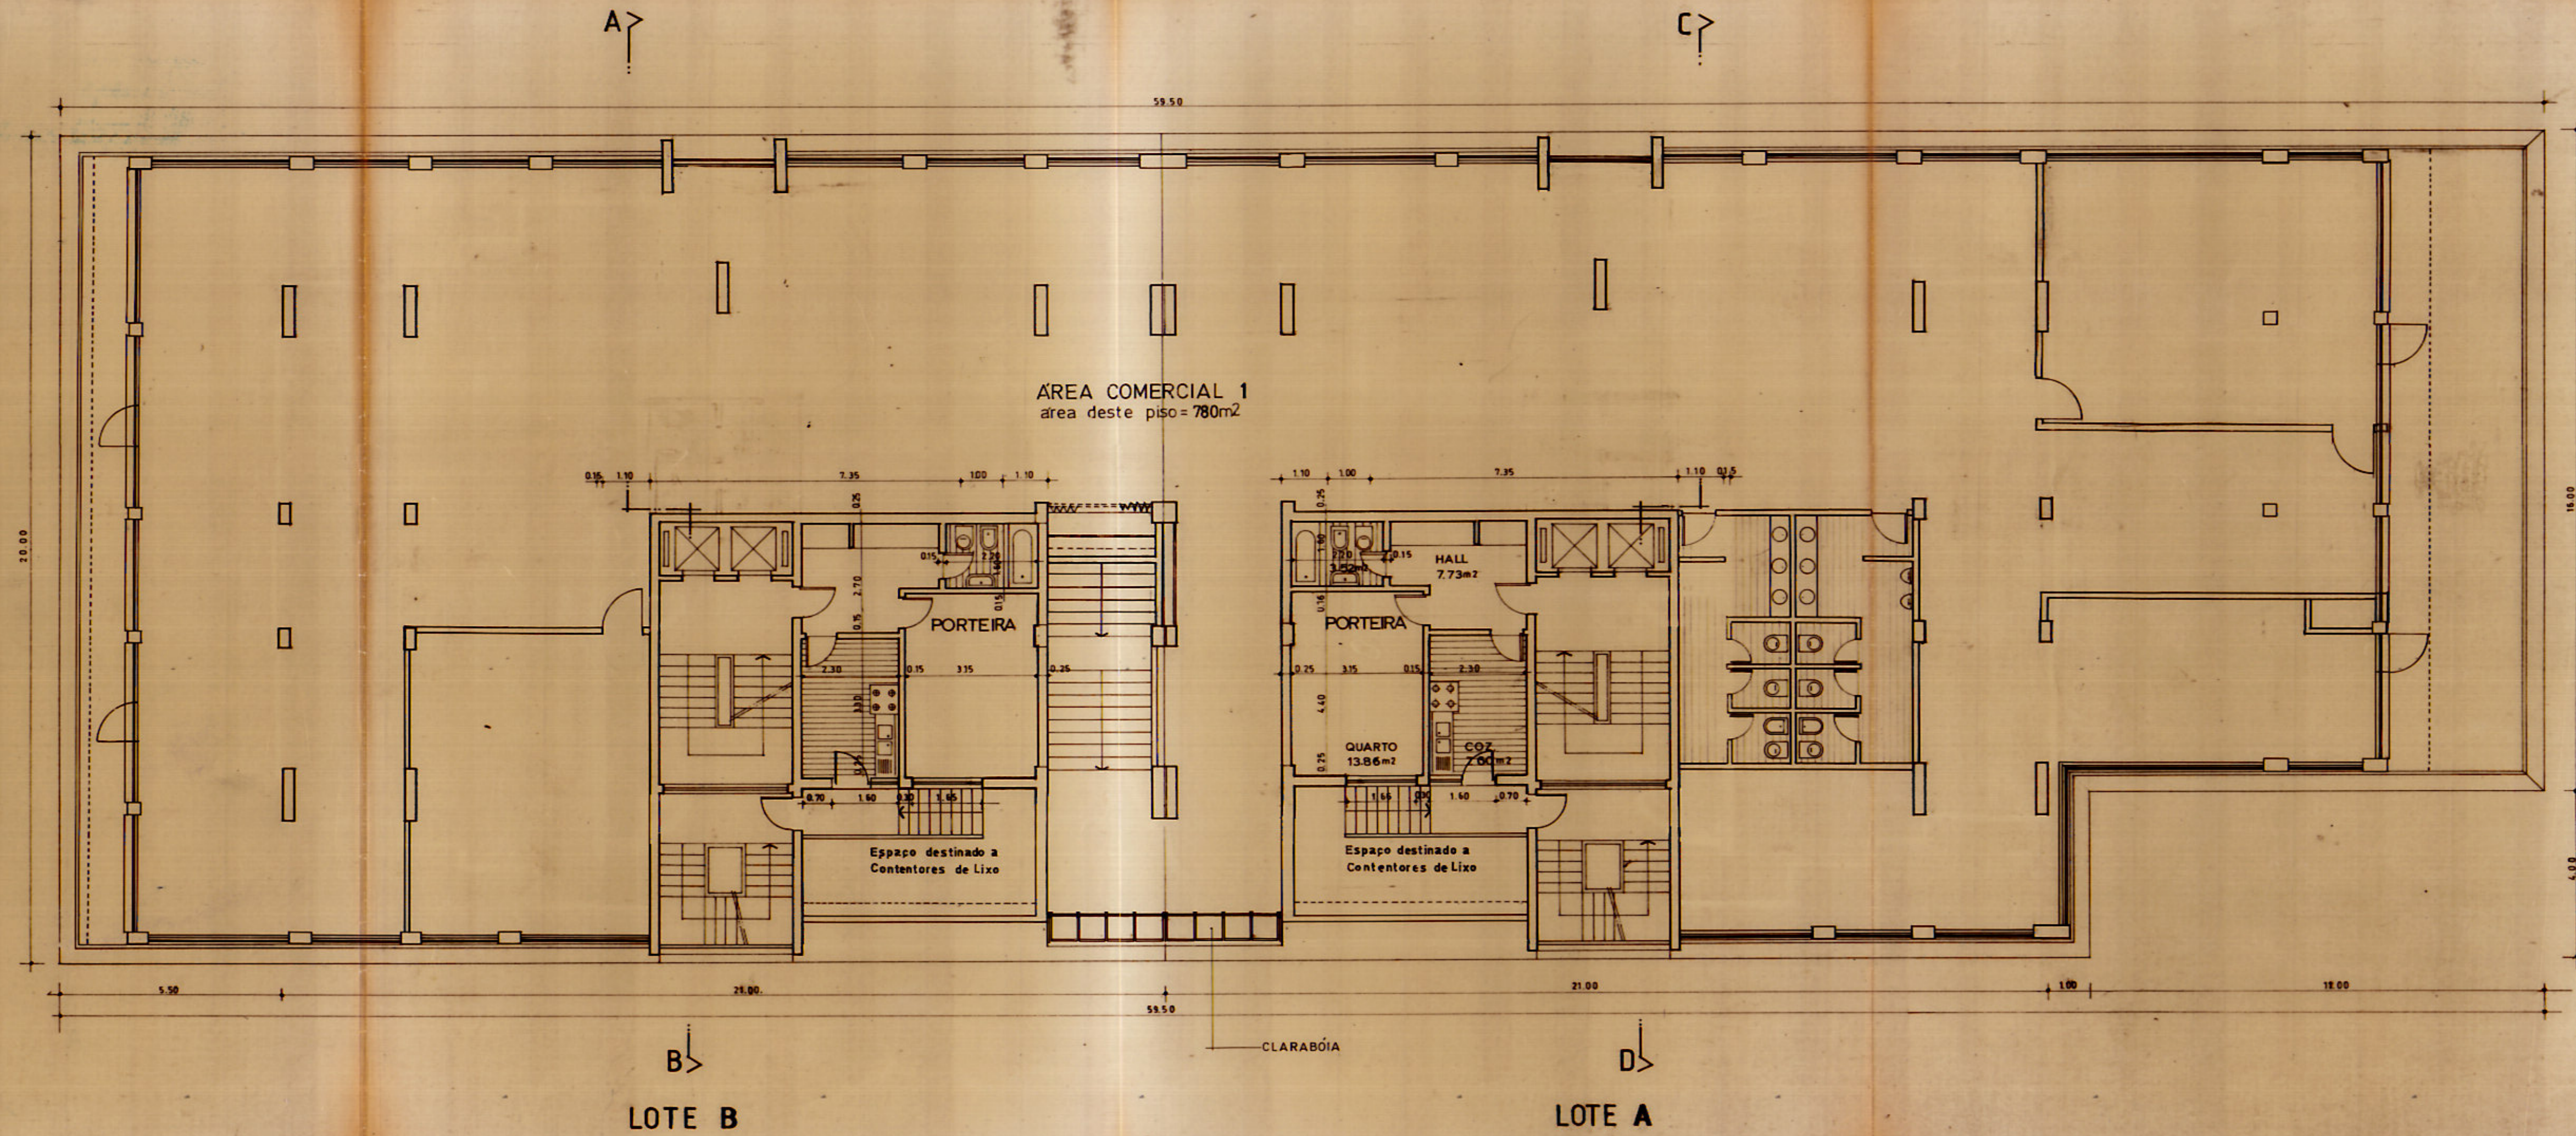

Folha 56
Proj: 4096/03/1887

cooperativa de estudos e projectos de arquitectura o técnico responsável <i>J. Mota Carvalho</i> J. Mota Carvalho arqº inscrito na CML nº 678	ESTRADA DE CASELAS, LOTES A E B	
	PROJECTO	TELA FINAL
	PLANTA DO PISO VASADO/SOBRE-LOJA	
	ESC. 1:100	5