


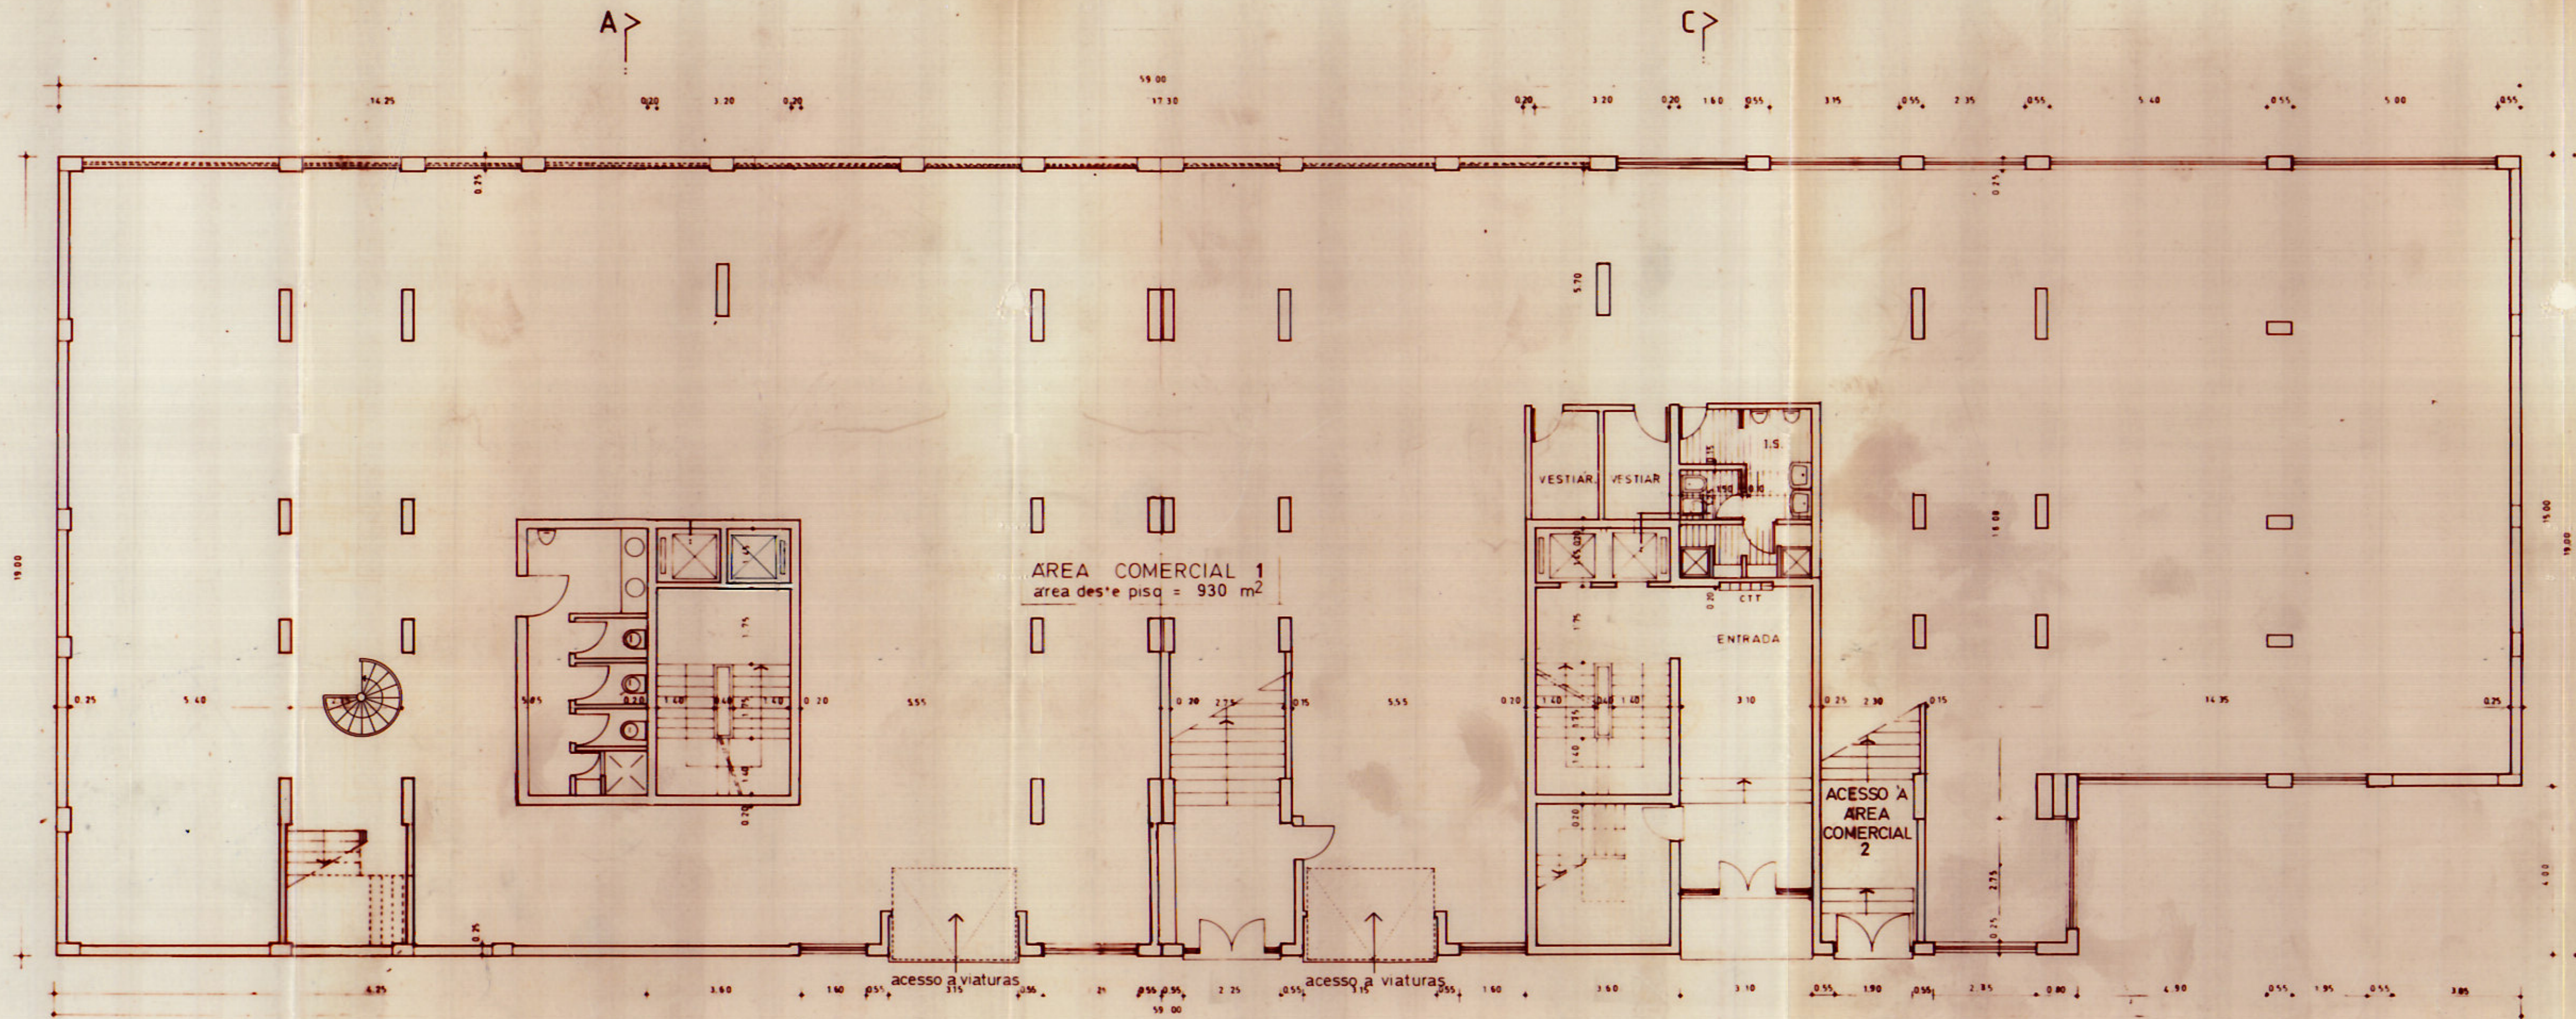

B
LOTE B

D
LOTE A

Folha 24
Proc.º 1618 / 08 / 1992

VISTO
D. S. U. S.ª REP.
ZONA OCCIDENTAL
O CHEFE DE ZONA

arbitrio
cooperativa
de estudos e projectos saar
o tecnico responsável
Meta Carvalho arq.º
inscrito na CML nº 678

ESTRADA DE CASELAS, LOTES A E B
PROJECTO
TELA FINAL
PLANTA DA SUB-LOJA
ABRIL/92
ESC 1:100