
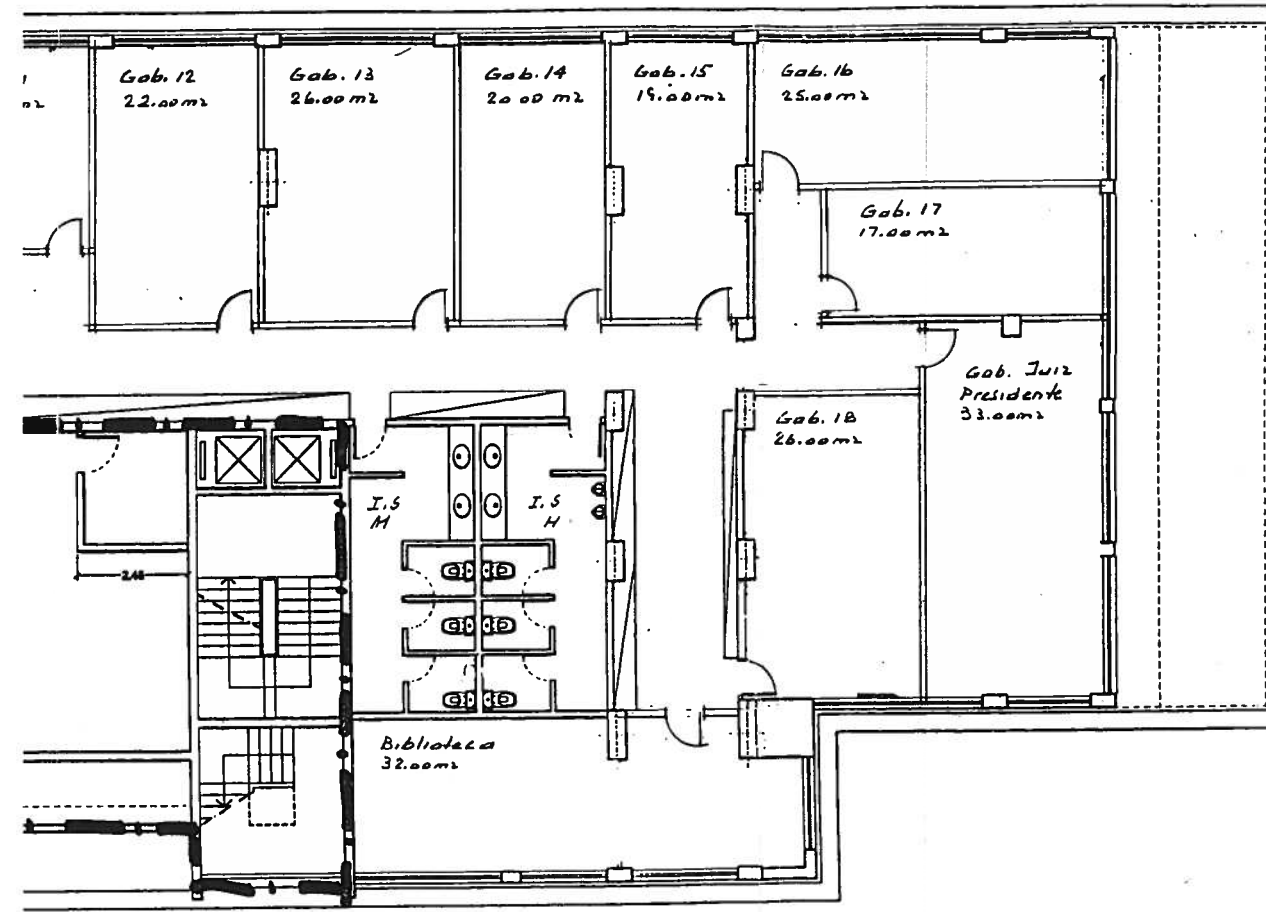


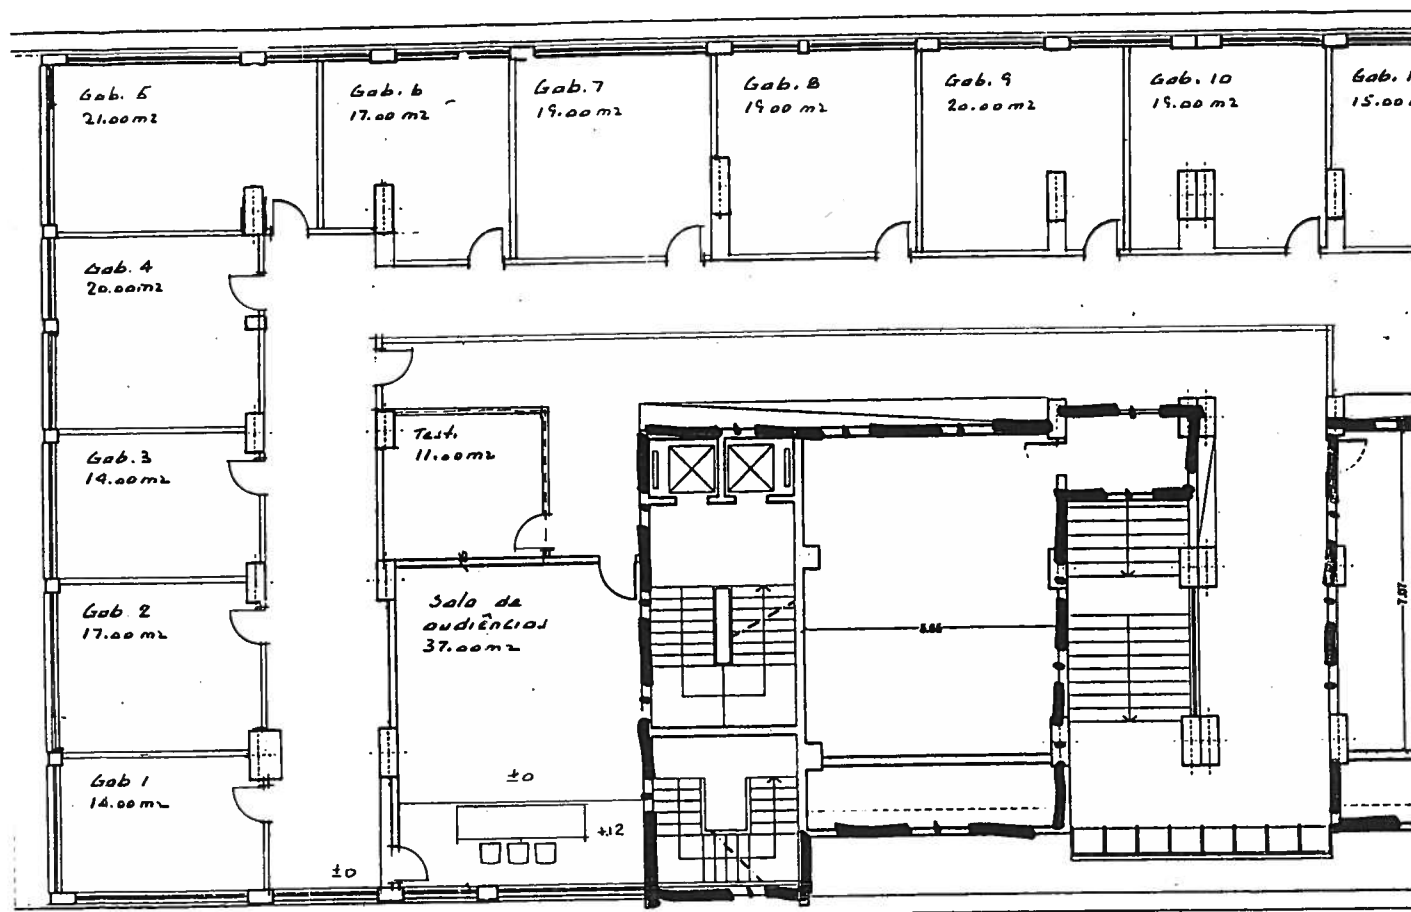

ANTA DA SOBRE-LOJA - ÁREA = 976m² - ESC. 1/100 Lote B

Lote A

ANJELIN KELLER 19-A RESID. LISBOA		4
LEVANTAMENTO	LEV.	
SOBRE LOJA	1:100	
	OUTUBRO/01	

RESIDLO - LISBOA 3