
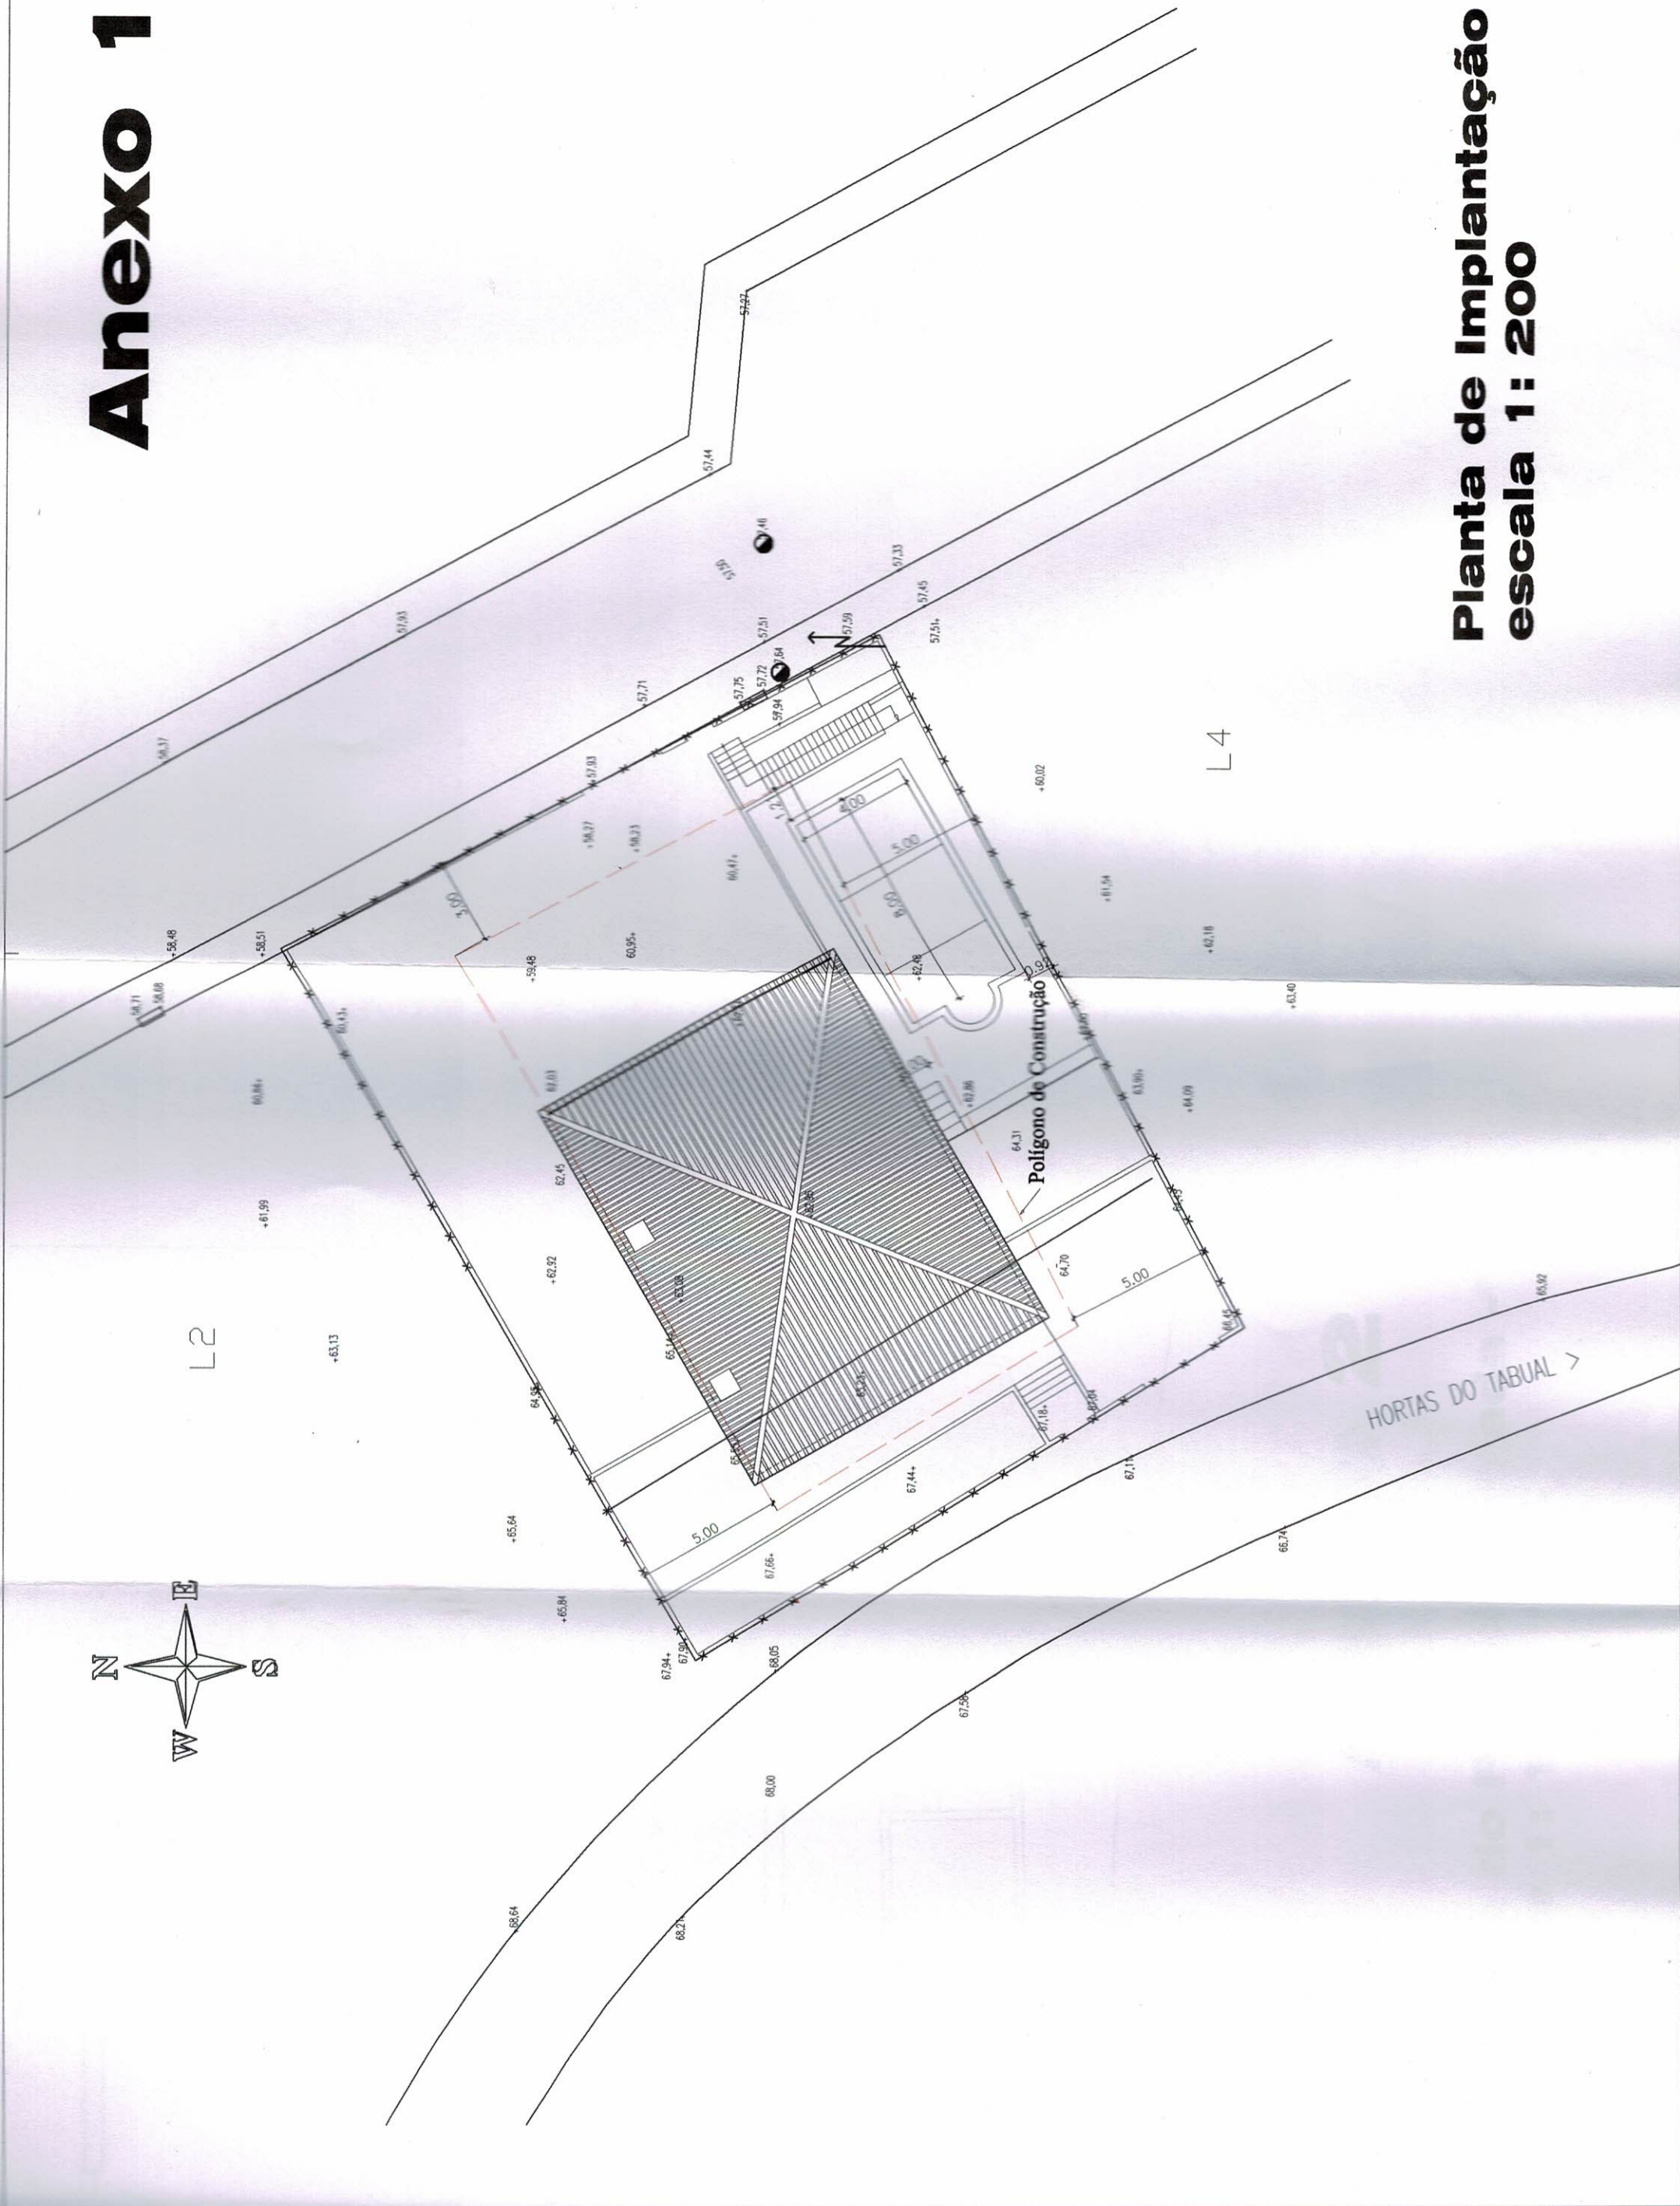


Anexo 1

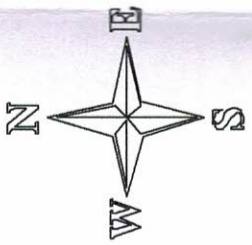

Planta de Implantação -
escala 1: 200