



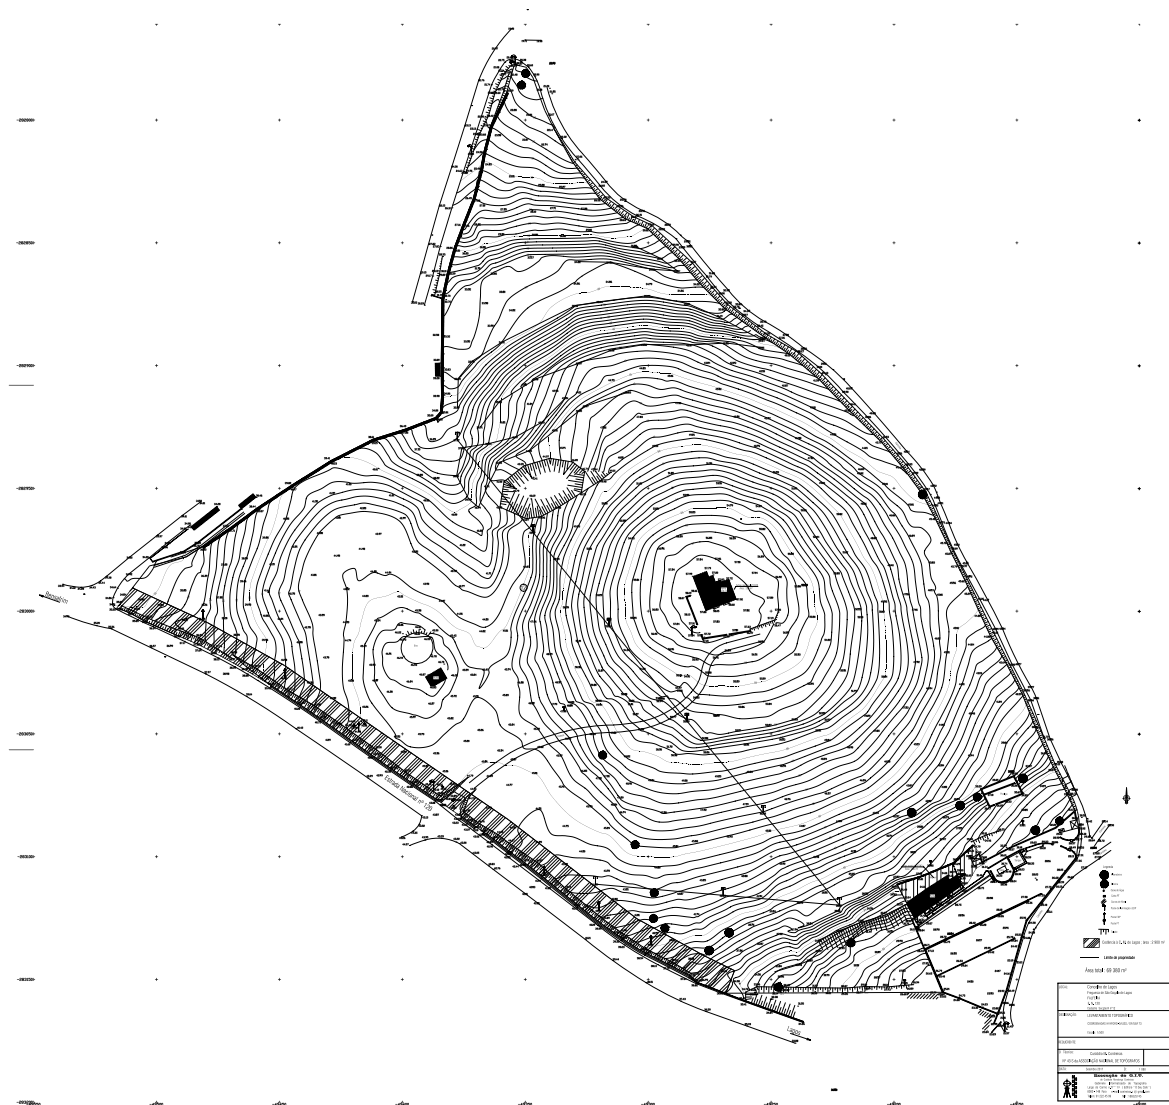

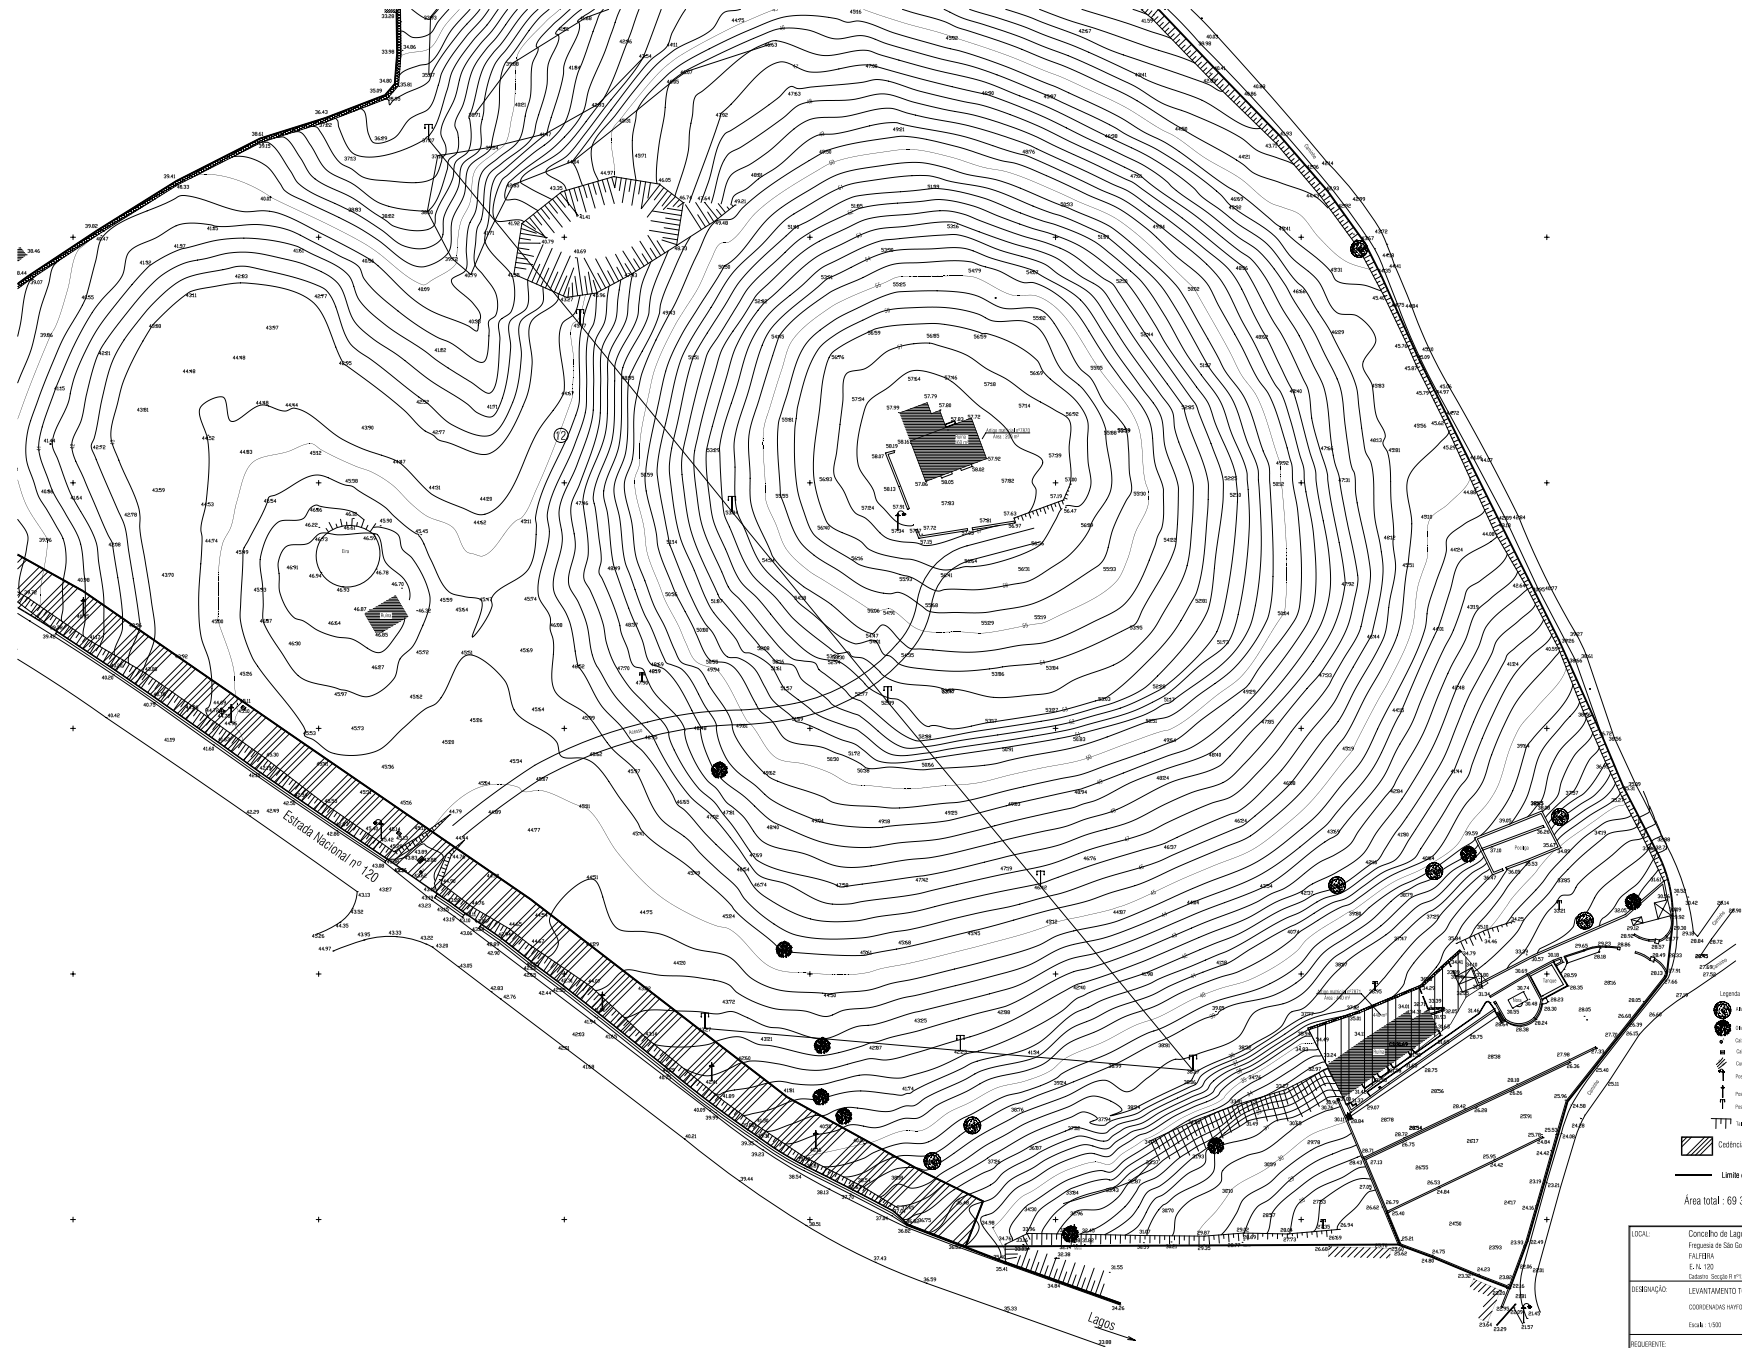

LEGENDA

- Altitude
- Monte
- Curva de Água
- Curva PT
- Curva de Nivel
- Ponto de Baciação e EOP
- Ponto EOP
- Ponto PT
- Limite de propriedade

Área total : 69 380 m²

ABO
Rafael Viana Azeite
C.O. ARQUITECTURA

Ecólogo Surf & More Unipessoal, Lda
Lagos
Projecto de Licenciamento
Arquitetura

Ecólogo Surf & More Unipessoal, Lda
Lagos
Projecto de Licenciamento
Arquitetura

LEVANTAMENTO - 02






REQUERENTE	Ecólogo Surf & More Unipessoal, Lda



ALGARVEBUILDINGGROUP
