


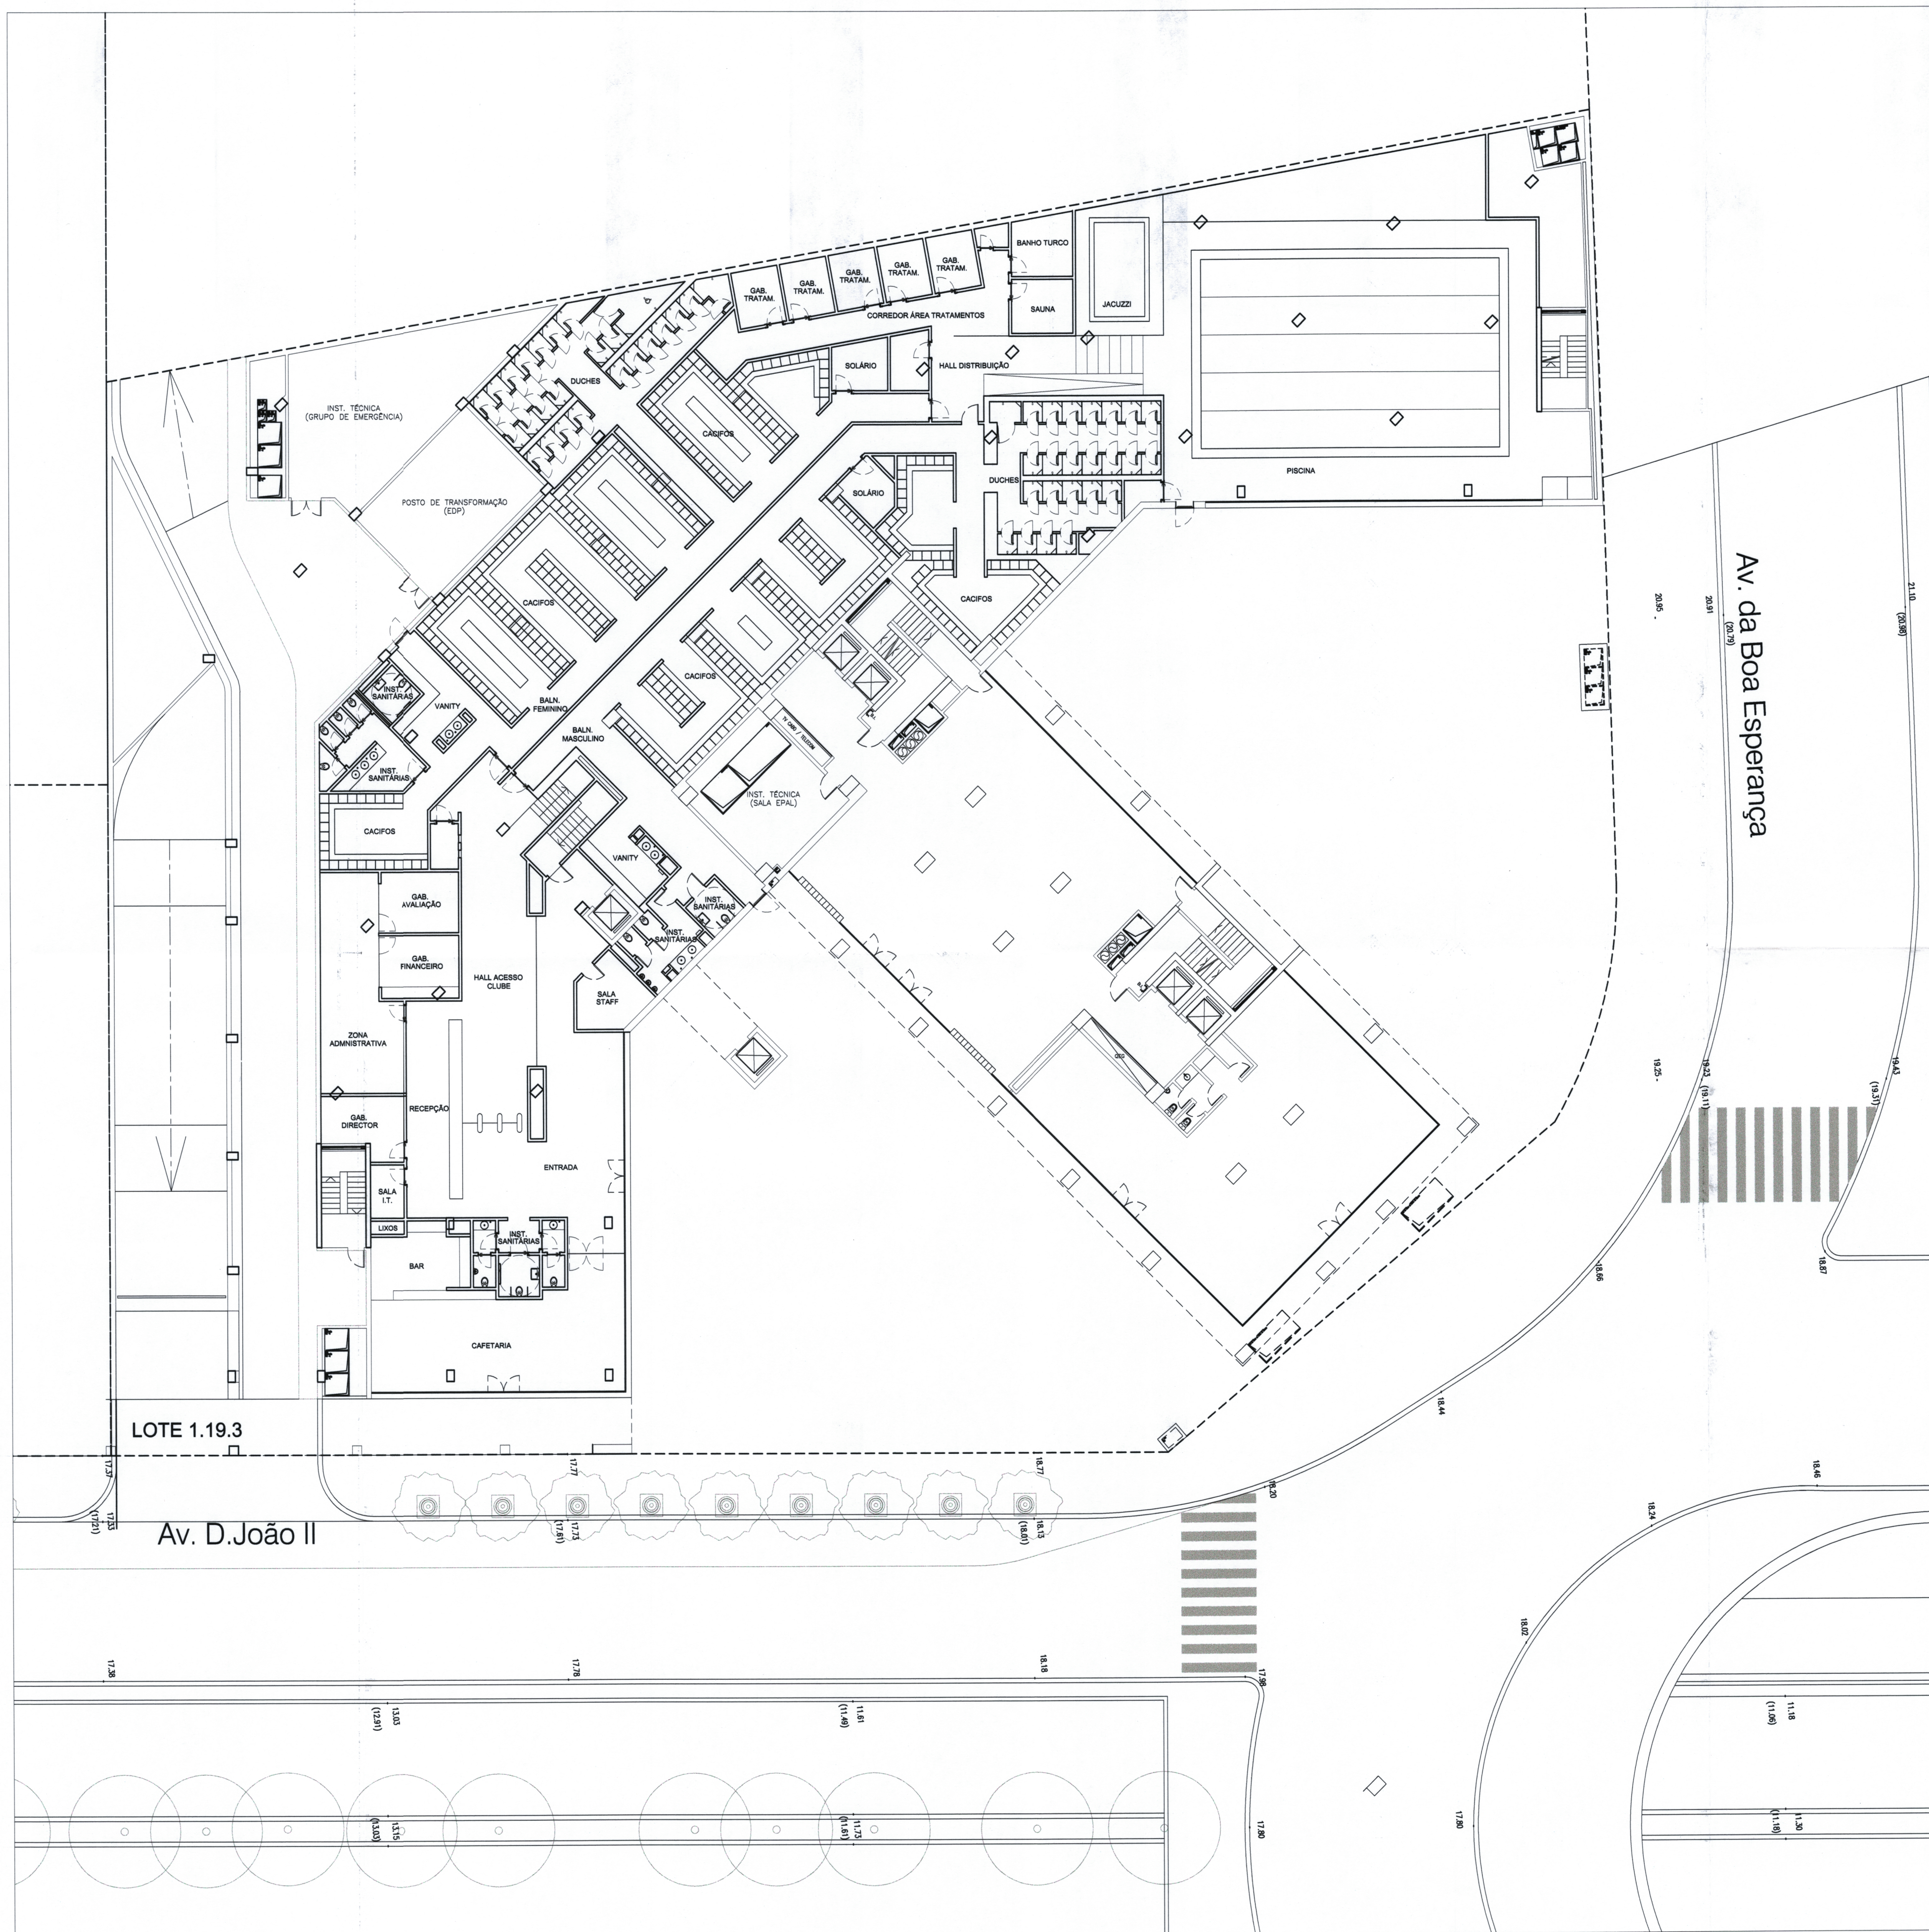

PLANTA PISO 0 ESCALA 1/200

"mrb" consultancy

Beloura Office Park, Edif. 7 - Piso 2
Quinta da Beloura
2710-683 Sintra - Portugal
Telef. (+351) 21 002 99 50 - Fax (+351) 21 002 99 60
www.mrb.pt - e-mail: mrb@mrb.pt

ESTE DESENHO É PROPRIEDADE INTELECTUAL DA M.R.B. LDA, NÃO PODENDO SER REPRODUZIDO OU USADO PARA QUALQUER PROPÓSITO A NÃO SER O AQUI EXPRESSO, SEM PRÉVIA AUTORIZAÇÃO POR ESCRITO.

REQUERENTE:
BPN IMOFUNDOS - SOC. GESTORA DE FUNDOS E INVESTIMENTOS, S.A.
AV. ANTÓNIO AUGUSTO AGUIAR, 132
EDIFÍCIO FRONTEIRA 1050-020 LISBOA

LOCALIZAÇÃO:
Parque das Nações - PP1
Parcela 1.19.3
Lisboa

26/10/2004
PROJECTO DE ARQUITECTURA
Estudo Prévio
Health Club Expo
Planta do Piso 0

ARQ

OUTUBRO 2004

Esc. 1:200

0 7 6 EP P 0 0 2