


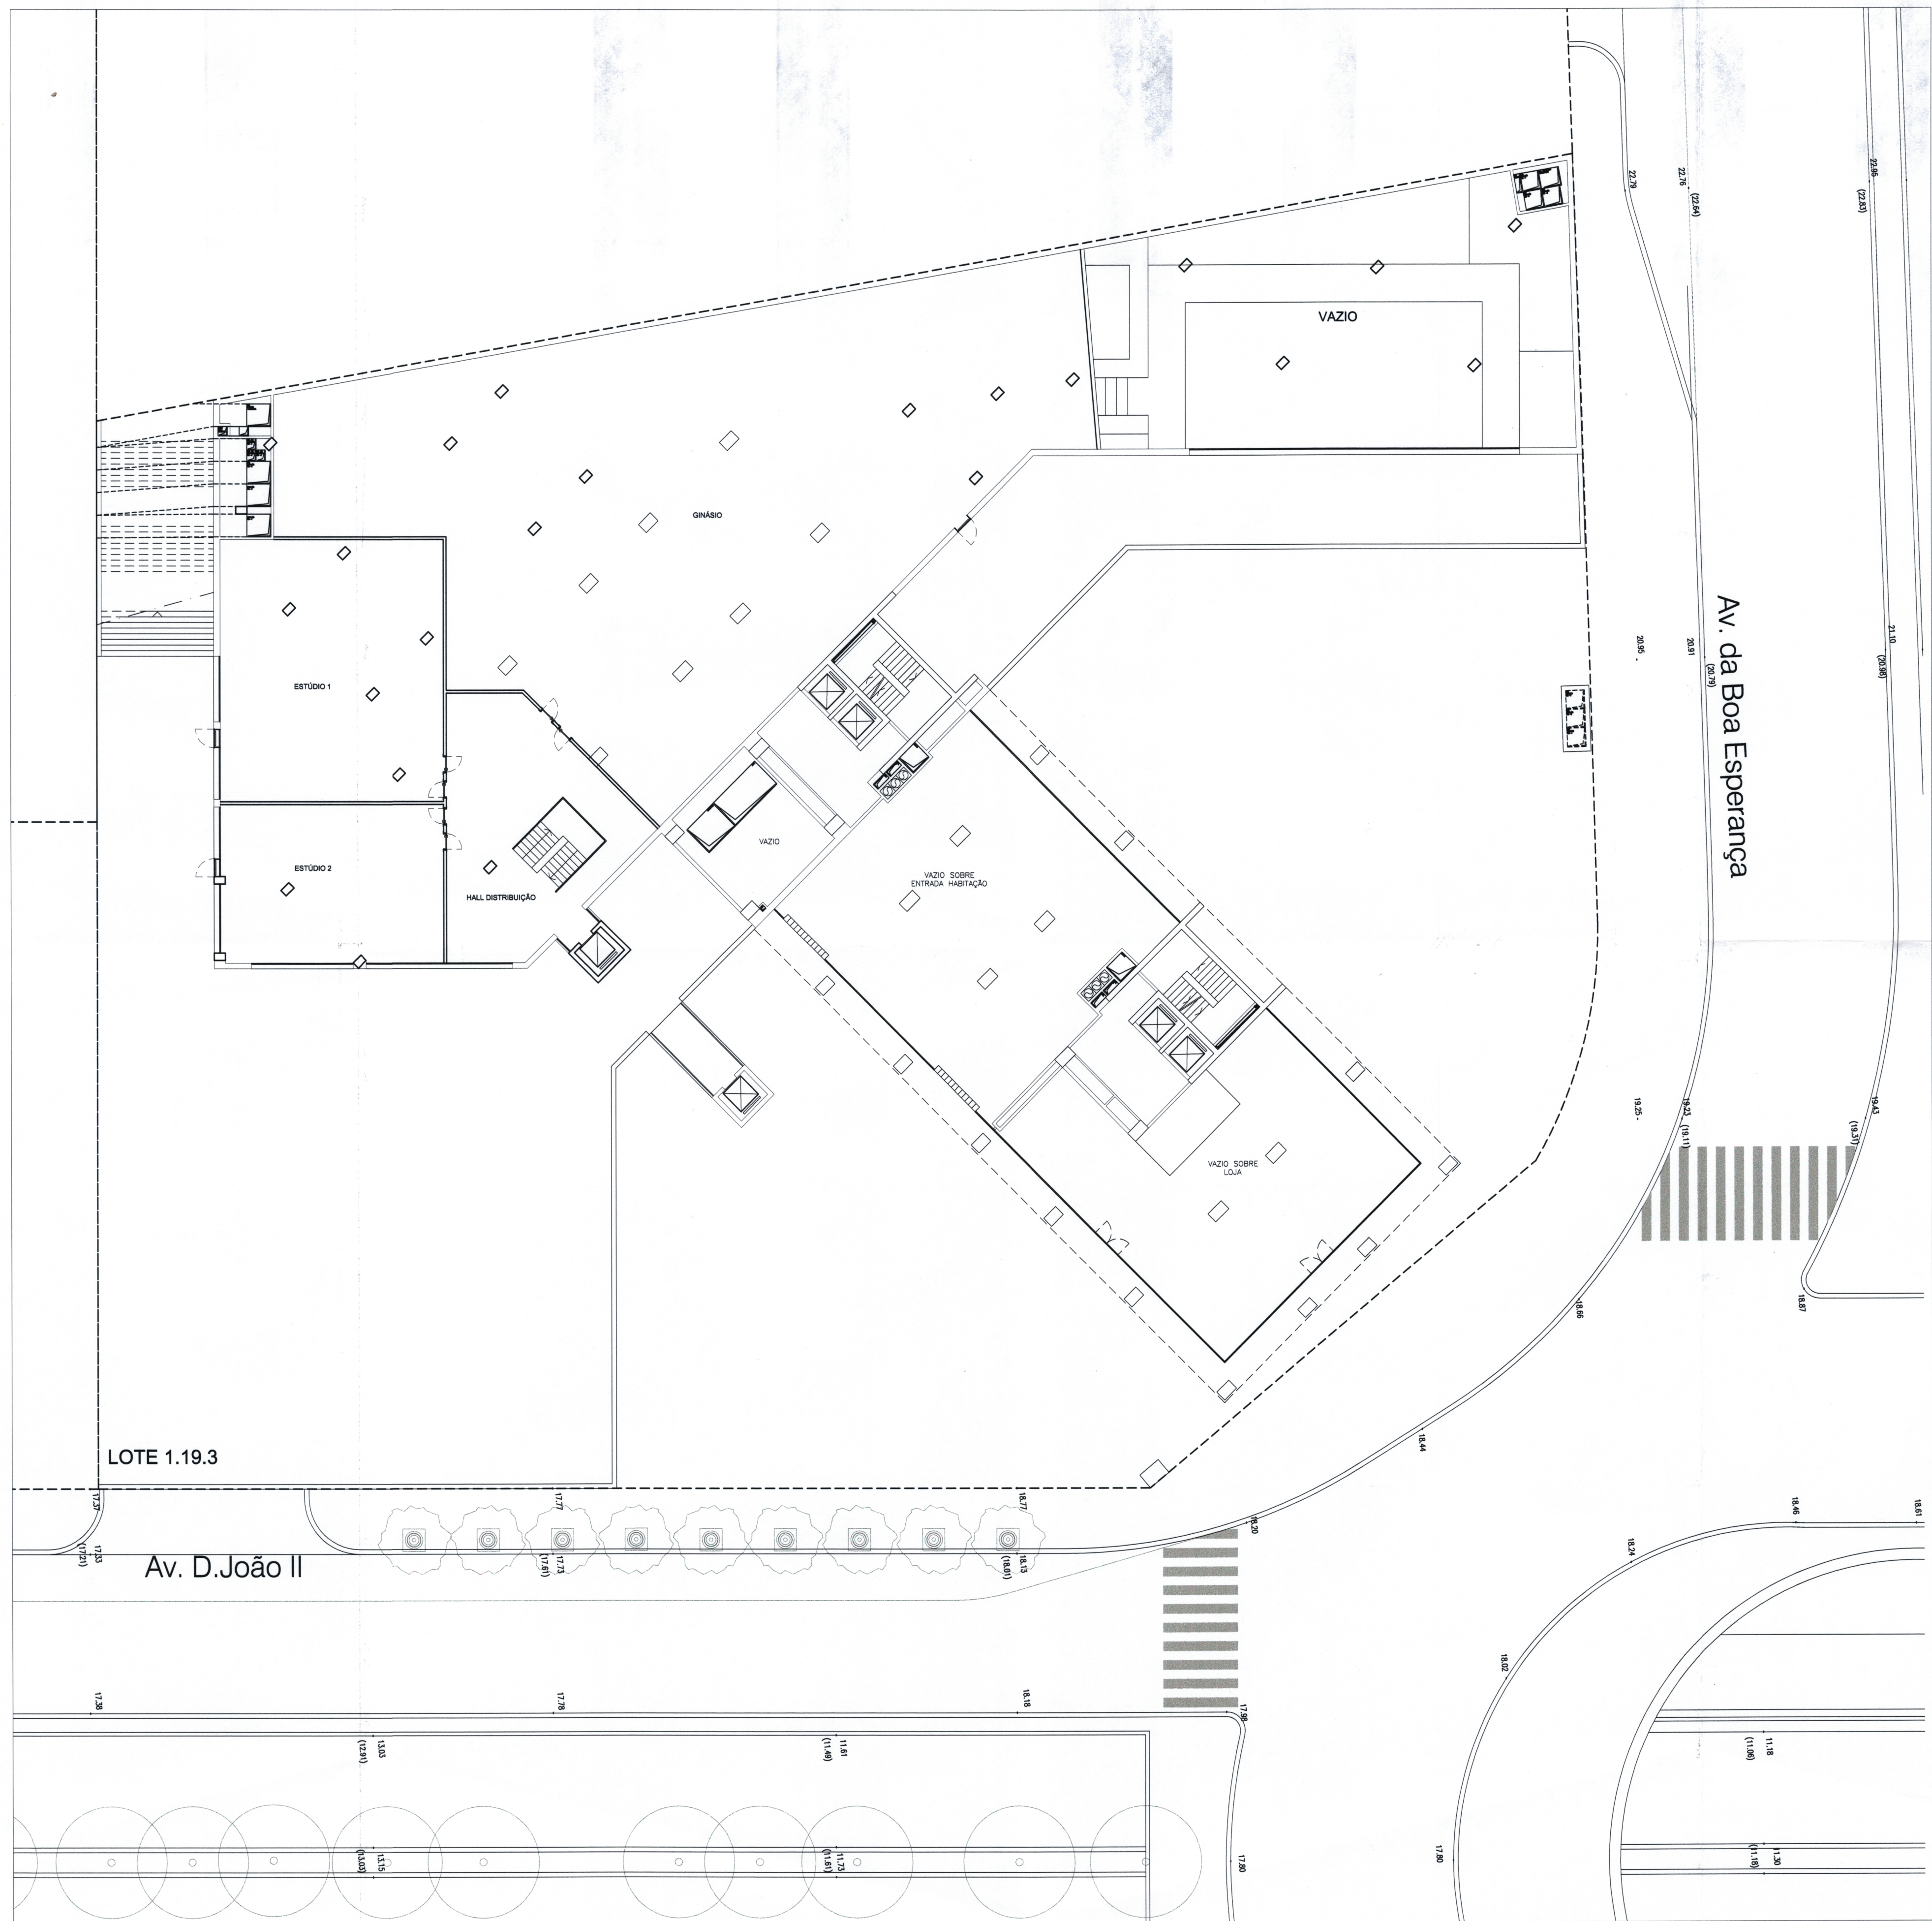

PLANTA PISO 2 ESCALA 1/200



Beloura Office Park, Edif. 7 - Piso 2
Quinta da Beloura
2710-693 Sintra - Portugal
Telef. (+351) 21 002 99 50 . Fax (+351) 21 002 99 60
www.mrb.pt . e-mail: mrb@mrb.pt

ESTE DESENHO É PROPRIEDADE INTELECTUAL DA
M.R.B. LDA. NÃO PODENDO SER REPRODUZIDO
OU USADO PARA QUALQUER PROPÓSITO A NÃO
SER O AQUI EXPRESSO, SEM PRÉVIA AUTORIZAÇÃO
POR ESCRITO.

REQUERENTE:

BNP IMOFUNDOS - SOC. GESTORA
DE FUNDOS E INVESTIMENTOS, S.A.
AV. ANTÓNIO AUGUSTO AGUIAR, 132
EDIFÍCIO FRONTEIRA 1050-020 LISBOA

LOCALIZAÇÃO:

Parque das Nações - PP1
Parcela 1.19.3
Lisboa

26/10/2004

PROJECTO DE ARQUITECTURA
Estudo Prévio

Health Club Expo
Planta do Piso 2

ARQ

OUTUBRO 2004

Esc. 1:200

0 7 6 EP P 0 0 3