



PLANTA DO PISO 00

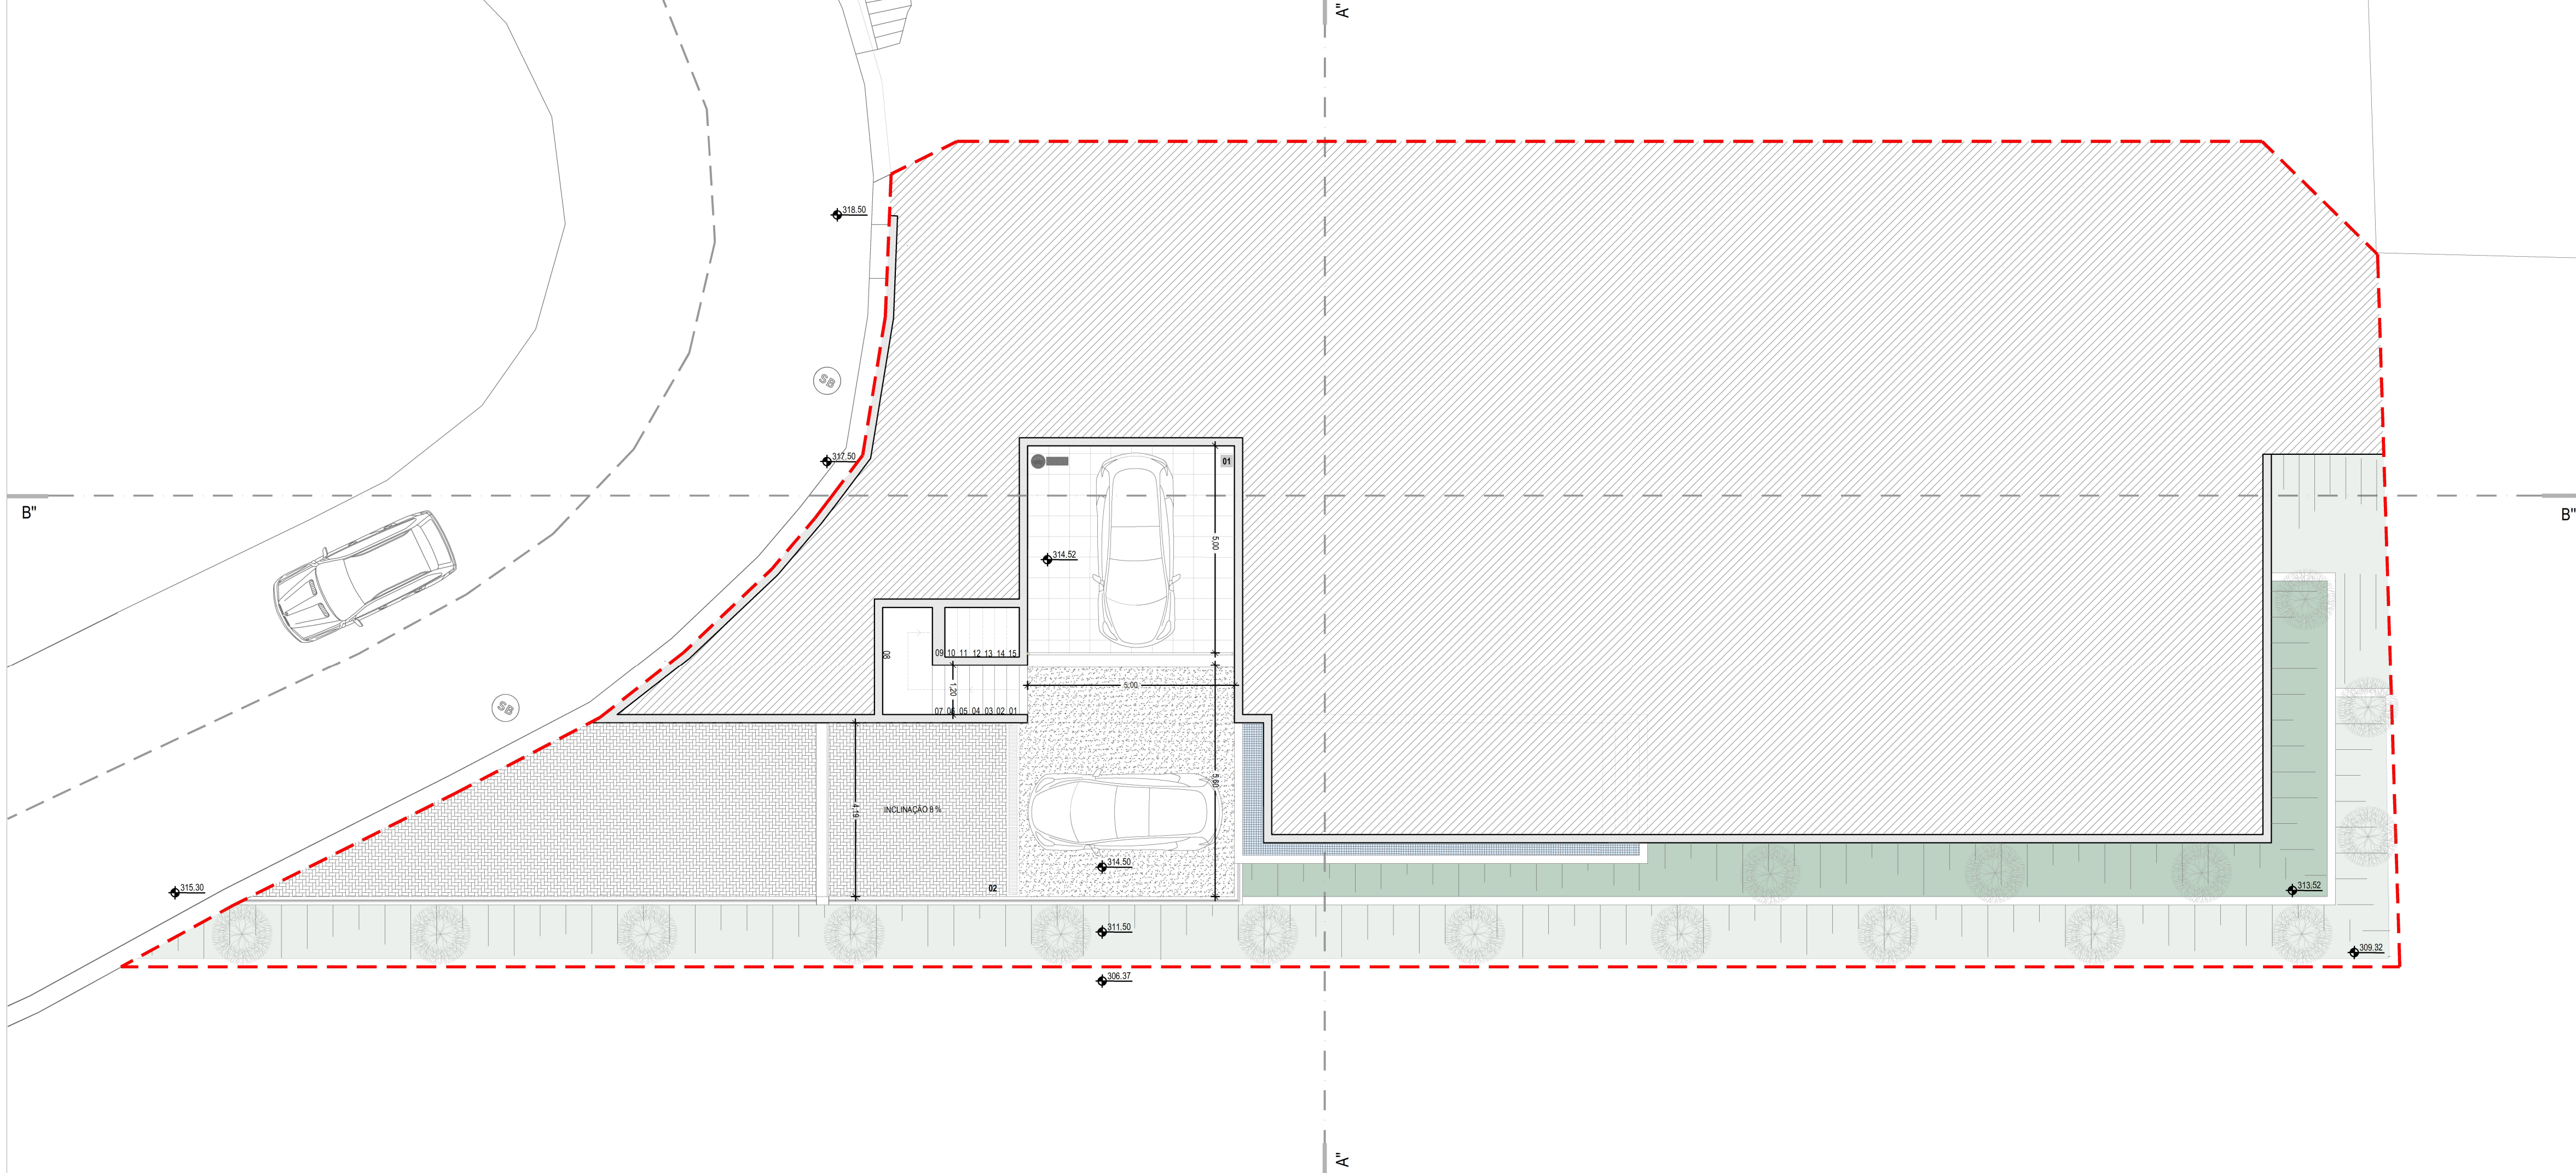

PLANTA DO PISO 01

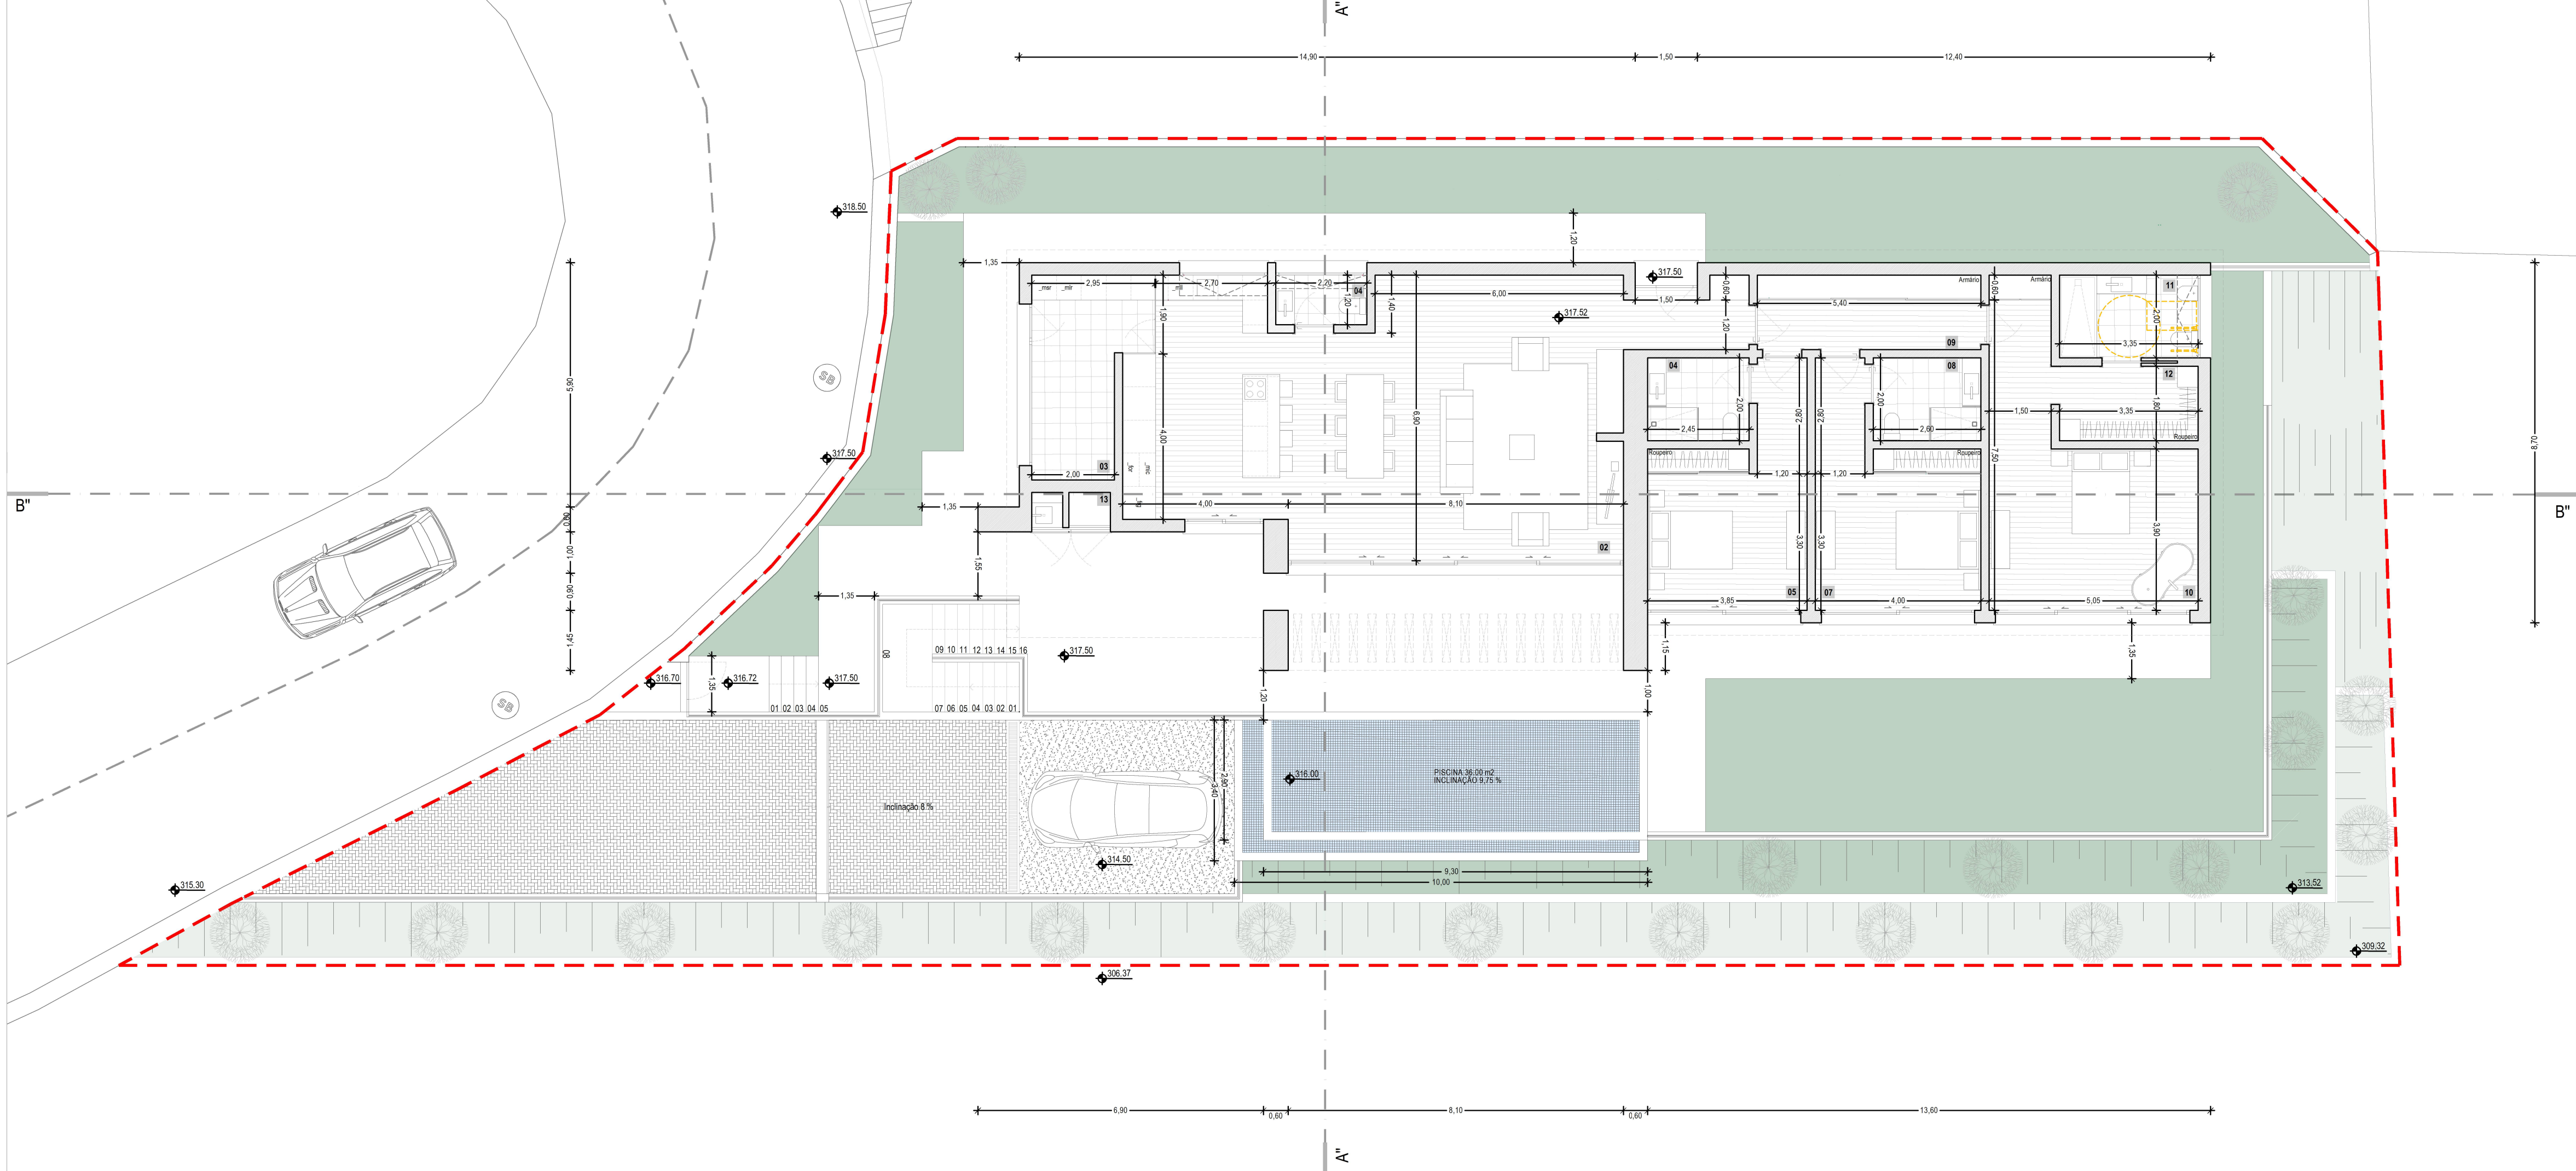

ÁREAS (Piso 0)	
01- CARAGEM	A=25,00 m²

ÁREAS (Piso 1)	
02- SALA COMUM	A= 78,45 m²
03- LAVANDARIA	A= 11,70 m²
04- INSTALAÇÃO SANITÁRIA COMUM	A= 2,80 m²
05- SUITE 01	A= 16,10 m²
06- INSTALAÇÃO SANITÁRIA 01	A= 4,90 m²
07- SUITE 02	A= 16,60 m²
08- INSTALAÇÃO SANITÁRIA 02	A= 5,20 m²
09- DISTRIBUIÇÃO	A= 10,60 m²
10- SUITE 03	A=26,10 m²
11- INSTALAÇÃO SANITÁRIA 03	A= 6,70 m²
12- VESTIÁRIO	A=6,20 m²
13- ARRUMOS	A=1,65 m²

Fase: LICENCIAMENTO	Entidade solicitadora: CÂMARA MUNICIPAL DE RIBEIRA BRAVA	Projeto: RUI GRANJA_arq.	Escala: 1:100	Nº: 6.00	
	Entidade proponente: MÁRCIA CRISTINA PESTANA FERNANDES E ROBERTO FRANCESCO GALLONE	Responsável: XAVIER GARCIA_des.	Substituta:		
	Lugar: ESTRADA DA APRESENTAÇÃO I RIBEIRA BRAVA	Mostrado: ARTUR BORGES_des.	Processo: PO02		Data: ABRIL 2025
	Projeto de: ARQUITETURA	Coordenador de projeto: EMANUEL ABREU_arq.	Id do documento: PO02PA_ADI_6_DES		
Gabinete projetista: BRAVAPLAN	Designação: ALTERAÇÃO DE UMA HABITAÇÃO UNIFAMILIAR E MUROS DE VEDAÇÃO	Autores do projeto: RUI GRANJA_arq.	Código: RG13_SGS_V4		
	Desenho: PLANTA DO PISO 00 PISO 01	Acompanha: SOS			

Este documento não pode ser copiado, reproduzido, utilizado no seu todo ou em parte, ou comunicado a terceiros sem expressa autorização do seu autor.