


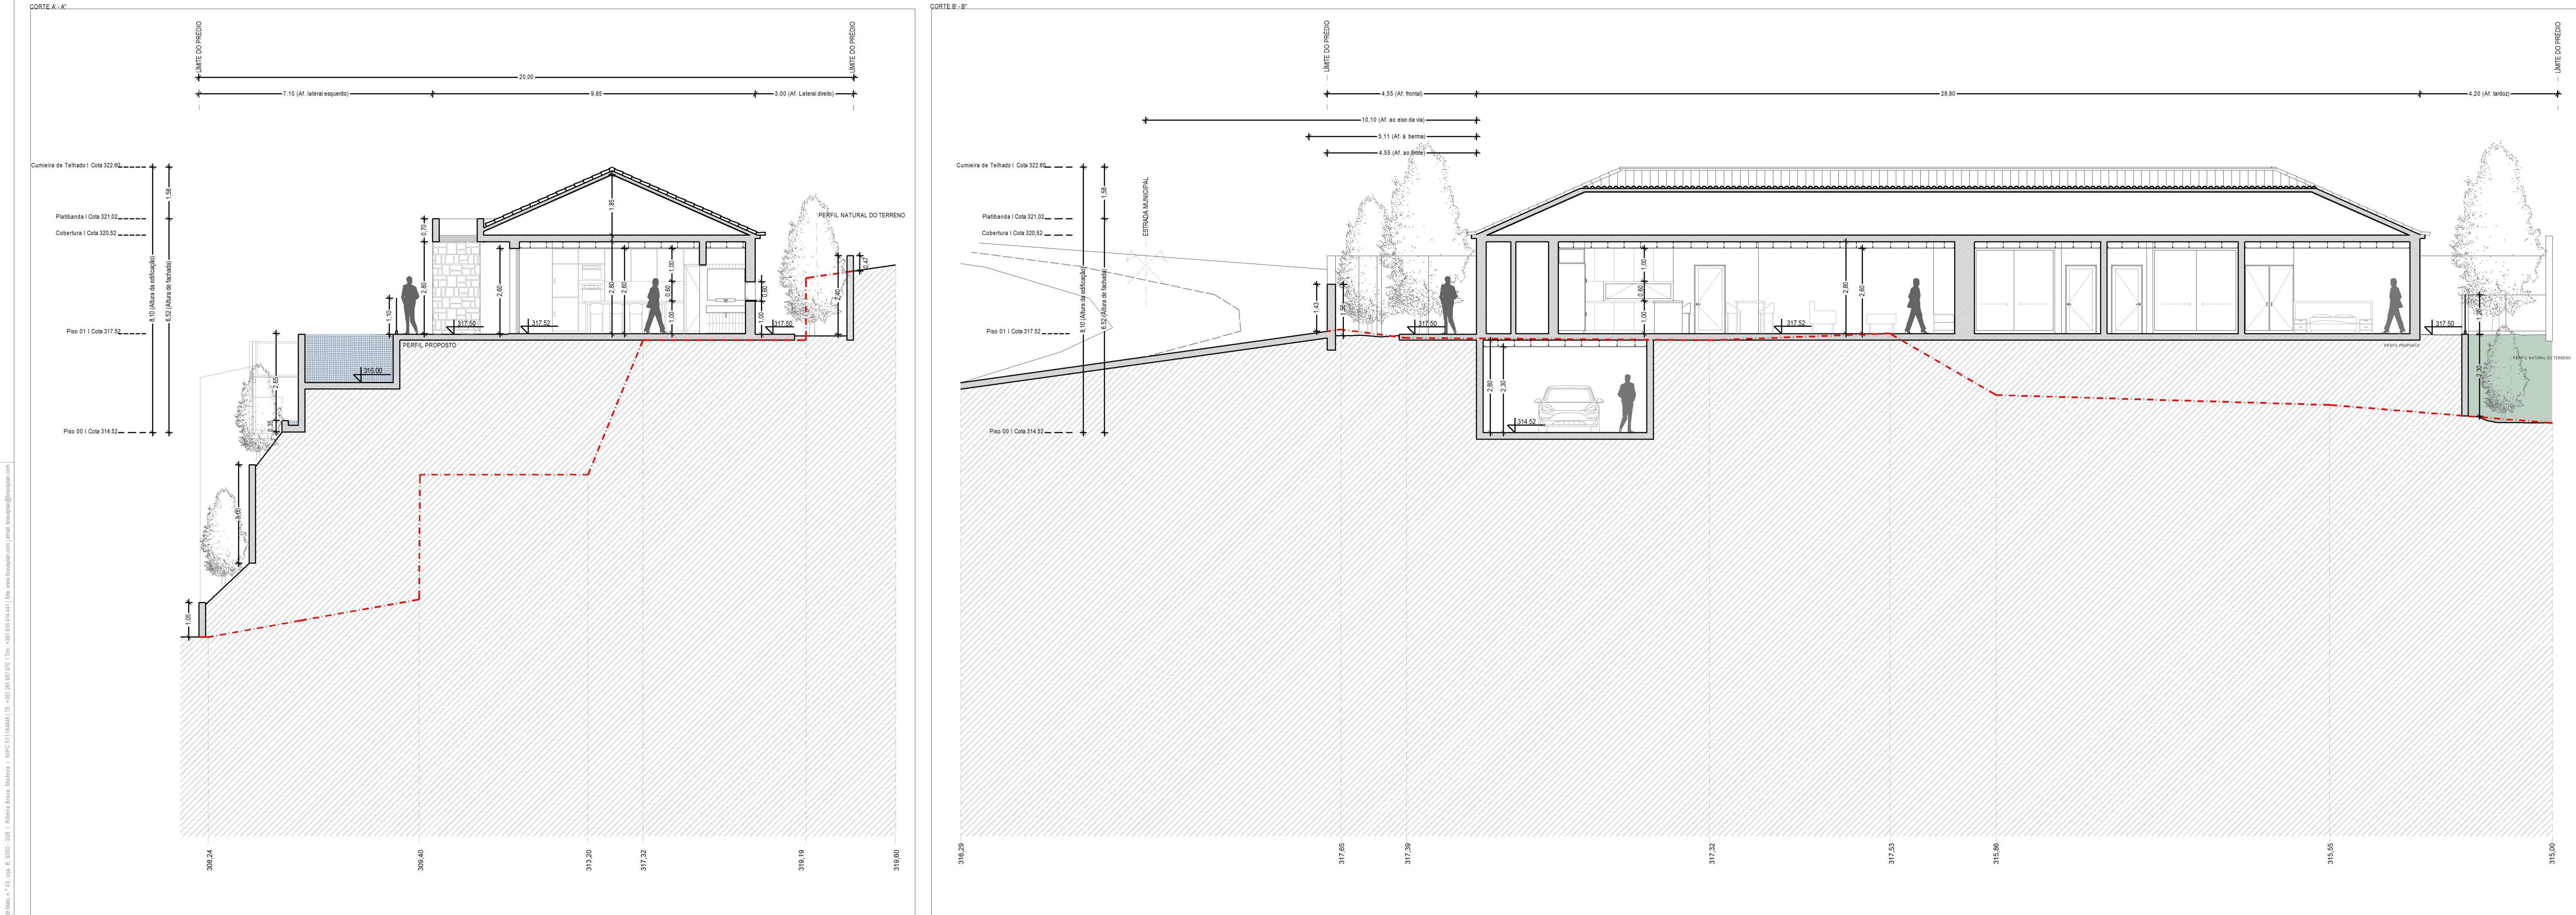

Fase:	LICENCIAMENTO	Entidade licenciadora (se aplicável):	CÂMARA MUNICIPAL DE RIBEIRA BRAVA	Projecto:	RUI GRANJA_arq.	Escala:	1:100	N.º:	7.00
Entidade Promotora (logótipo):		Requerente:	MARCIA CRISTINA PESTANA FERNANDES E ROBERTO FRANCESCO GALLONE	Desenho:	XAVIER GARCIA_des.	Substitui:			
		Local:	ESTRADA DA APRESENTAÇÃO RIBEIRA BRAVA	Modelo:	ARTUR BORGES_des.	Processo:	P062	Data:	ABRIL 2025
		Projeto de:	ARQUITETURA	Coordenador de Projeto:	EMANUEL ABREU_eng	ID Documento:	P062PA_ADI_6_DES		
		Autor de Projeto:	RUI GRANJA_arq.	Assinatura:		Código:	RG13_SGS_V4		
		Designação:	ALTERAÇÃO DE UMA HABITAÇÃO UNIFAMILIAR E MUROS DE VEDAÇÃO						
		Desenho:	CORTE A' - A' CORTE B' - B'						