


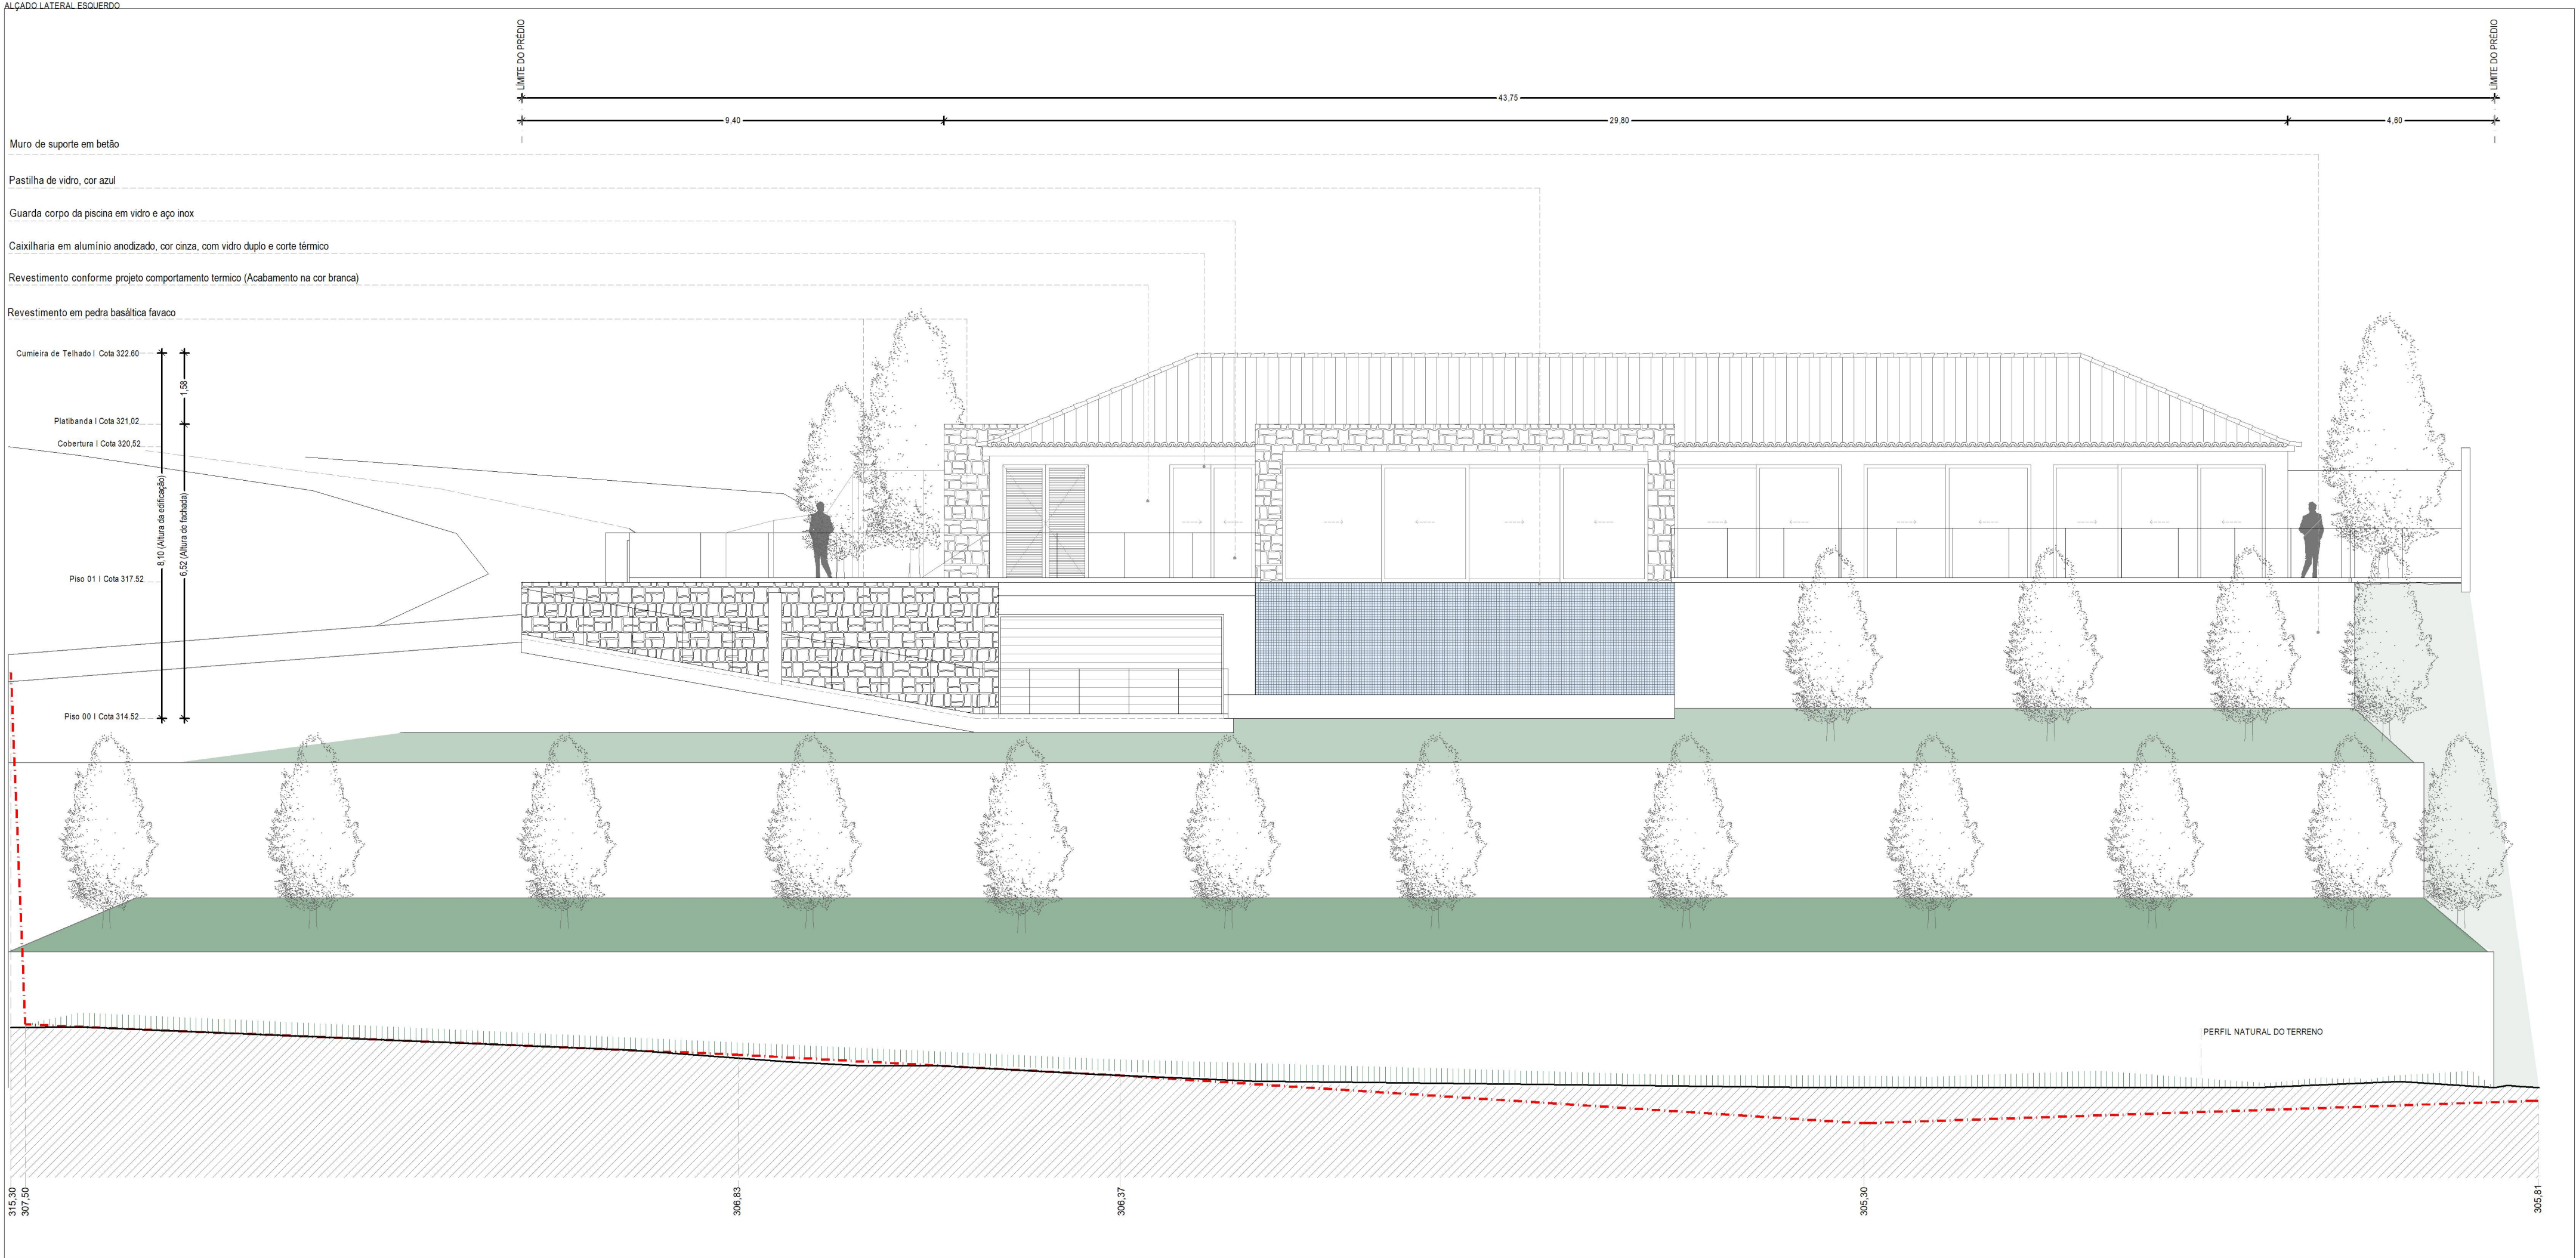

Rua 6 de Maio, n.º 43, loja B, 8350-208 | Ribeira Brava, Madeira | NIPC 511184640 | Tlf: +351 291 957 970 | Tfm: +351 918 414 441 | Site: www.bravaplan.com | email: bravaplan@bravaplan.com

Fase:	LICENCIAMENTO	Entidade licenciadora (se aplicável):	CÂMARA MUNICIPAL DE RIBEIRA BRAVA	Projector:	RUI GRANJA_arq.	Escala:	1:100	N.º:	8.02
Entidade Promotora (logótipo):		Requerente:	MÁRCIA CRISTINA PESTANA FERNANDES E ROBERTO FRANCESCO GALLONE	Desenhou:	XAVIER GARCIA_des.	Substitui:			
		Local:	ESTRADA DA APRESENTAÇÃO I RIBEIRA BRAVA	Modelou:	ARTUR BORGES_des.	Processo:	P062	Data:	ABRIL 2025
		Projeto de:	ARQUITETURA	Coordenador de Projeto:	EMANUEL ABREU_eng	ID Documento:	P062PA_ADI_5_DES		
Gabinete Projectista:		Designação:	ALTERAÇÃO DE UMA HABITAÇÃO UNIFAMILIAR E MUROS DE VEDAÇÃO	Autor de Projeto:	RUI GRANJA_arq.	Código:	RG13_SGS_V4		
		Desenho:	ALÇADO LATERAL ESQUERDO	Assinatura:					
		Obs: este documento não pode ser copiado, reproduzido, utilizado no seu todo ou em parte, ou comunicado a terceiros, sem expressa autorização do seu autor. todas as medidas devem ser confirmadas em obra.							

