
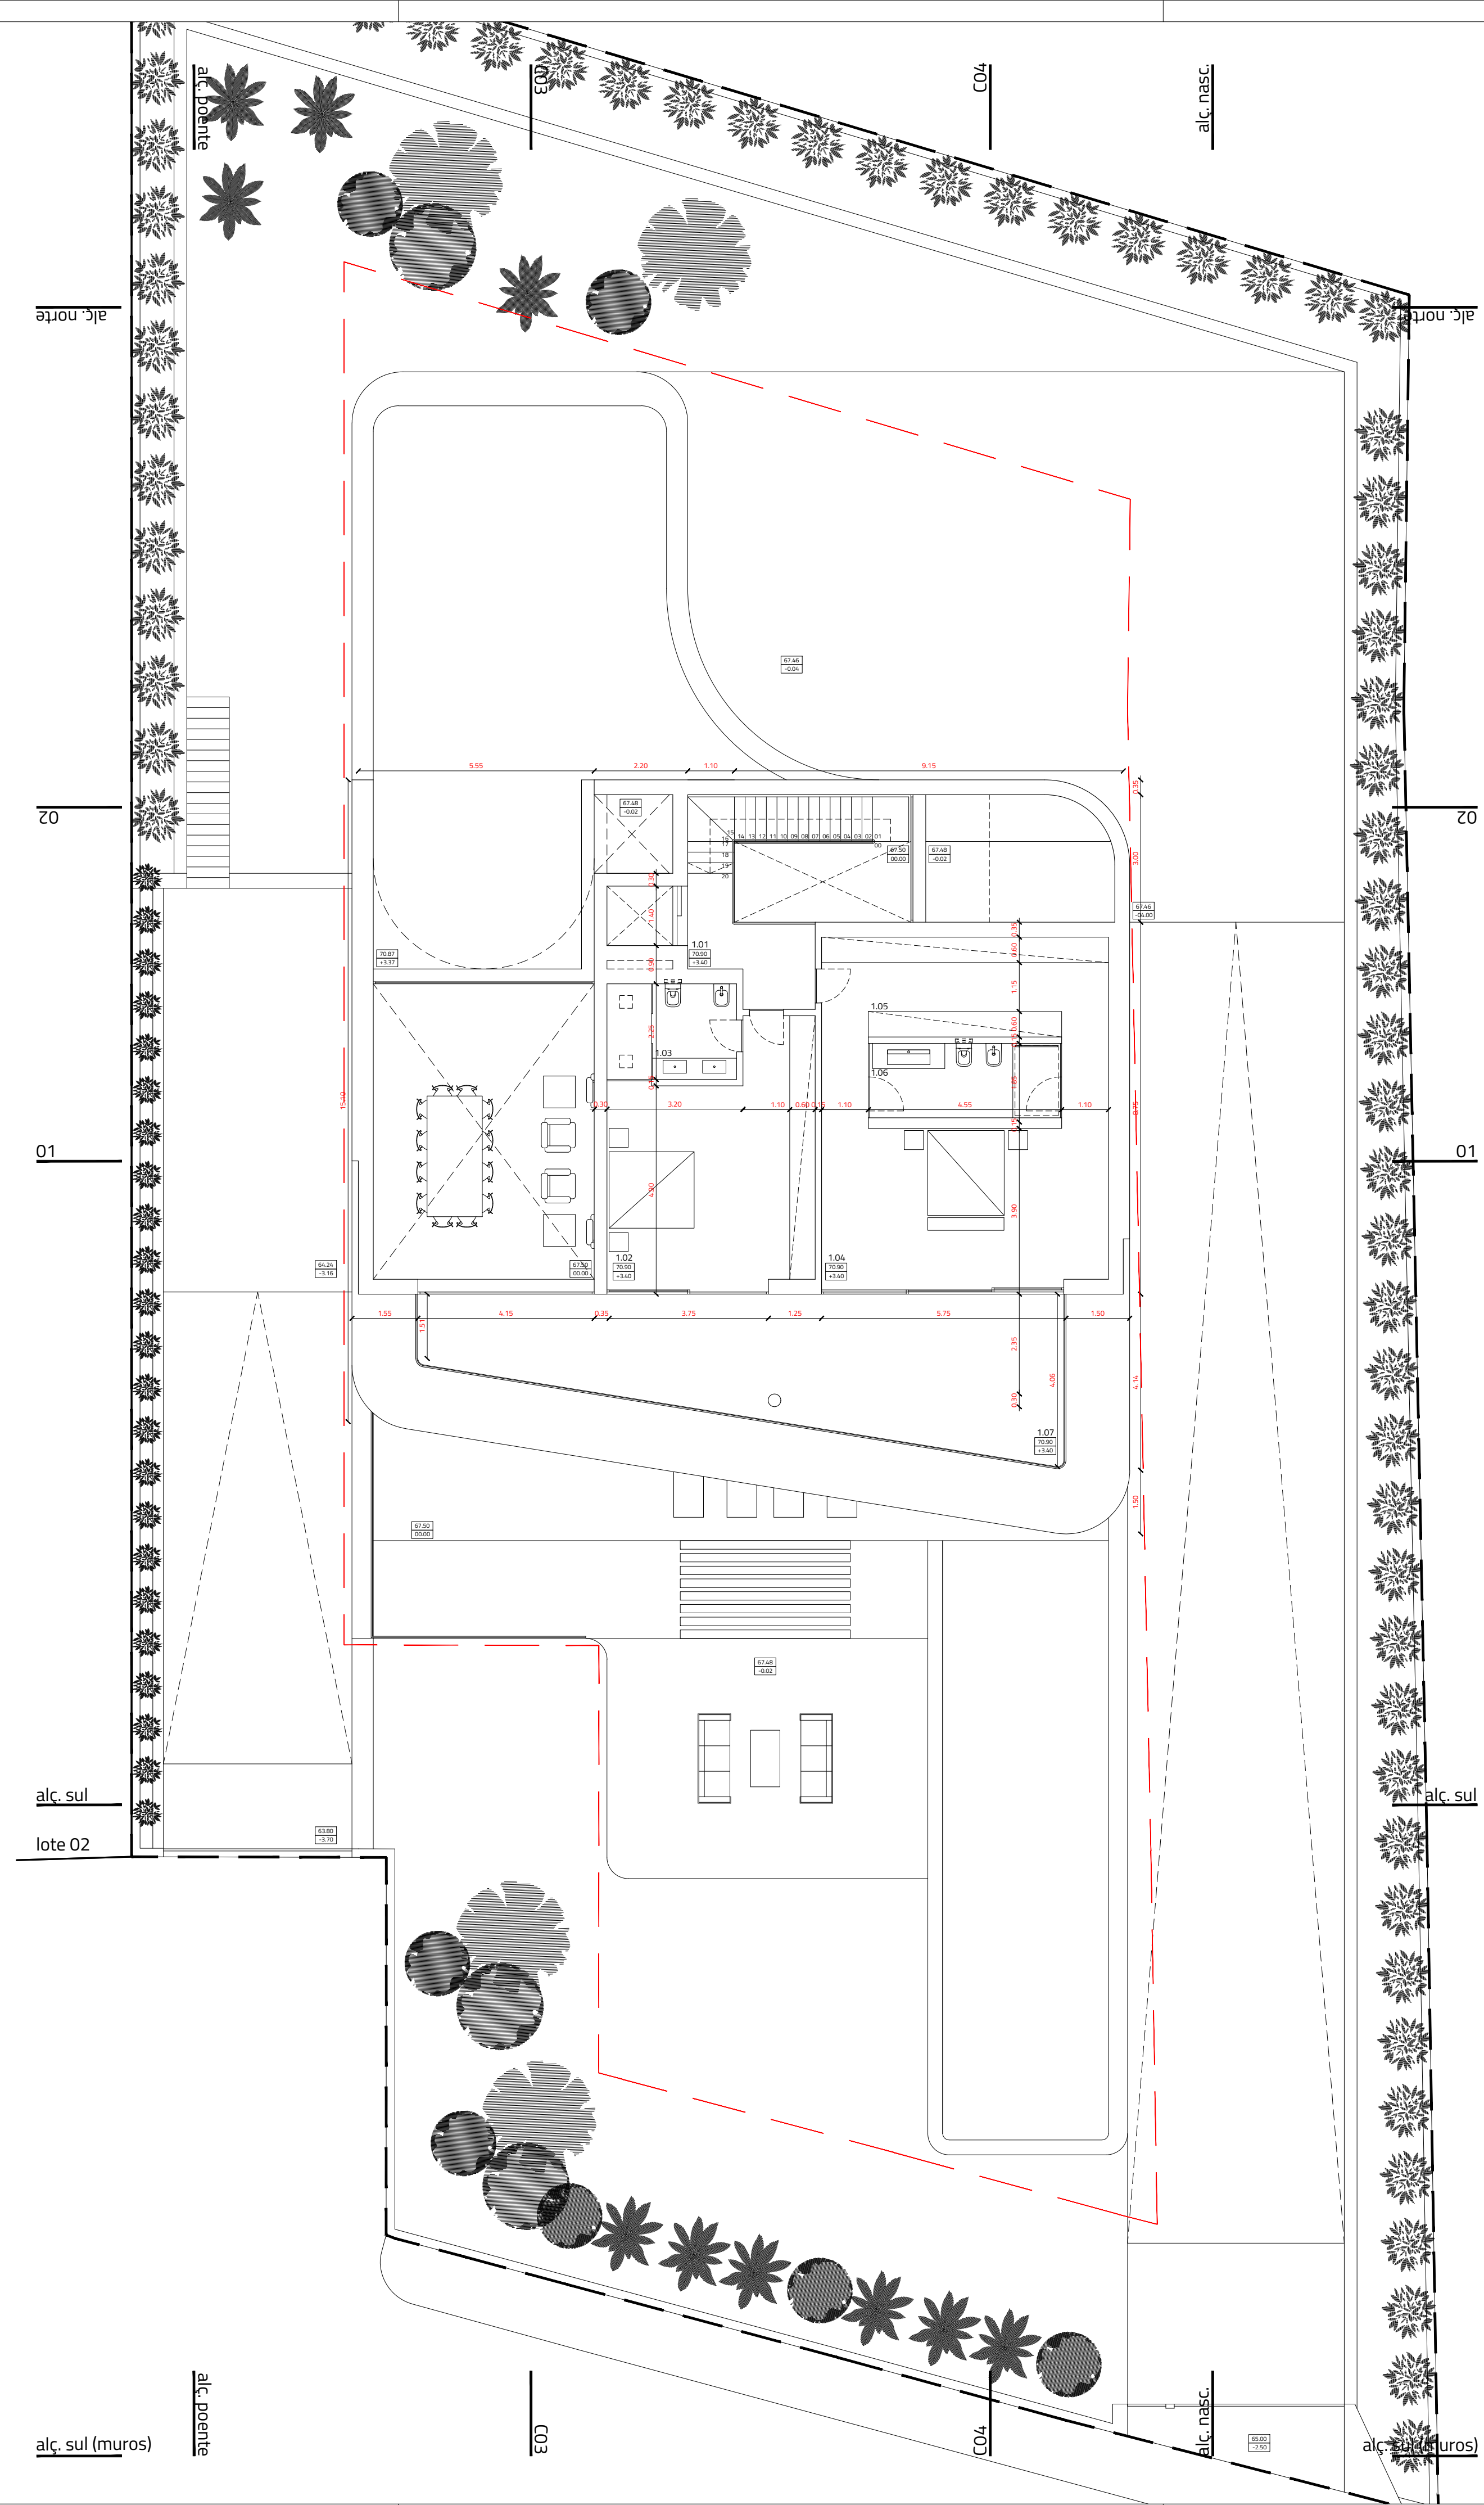


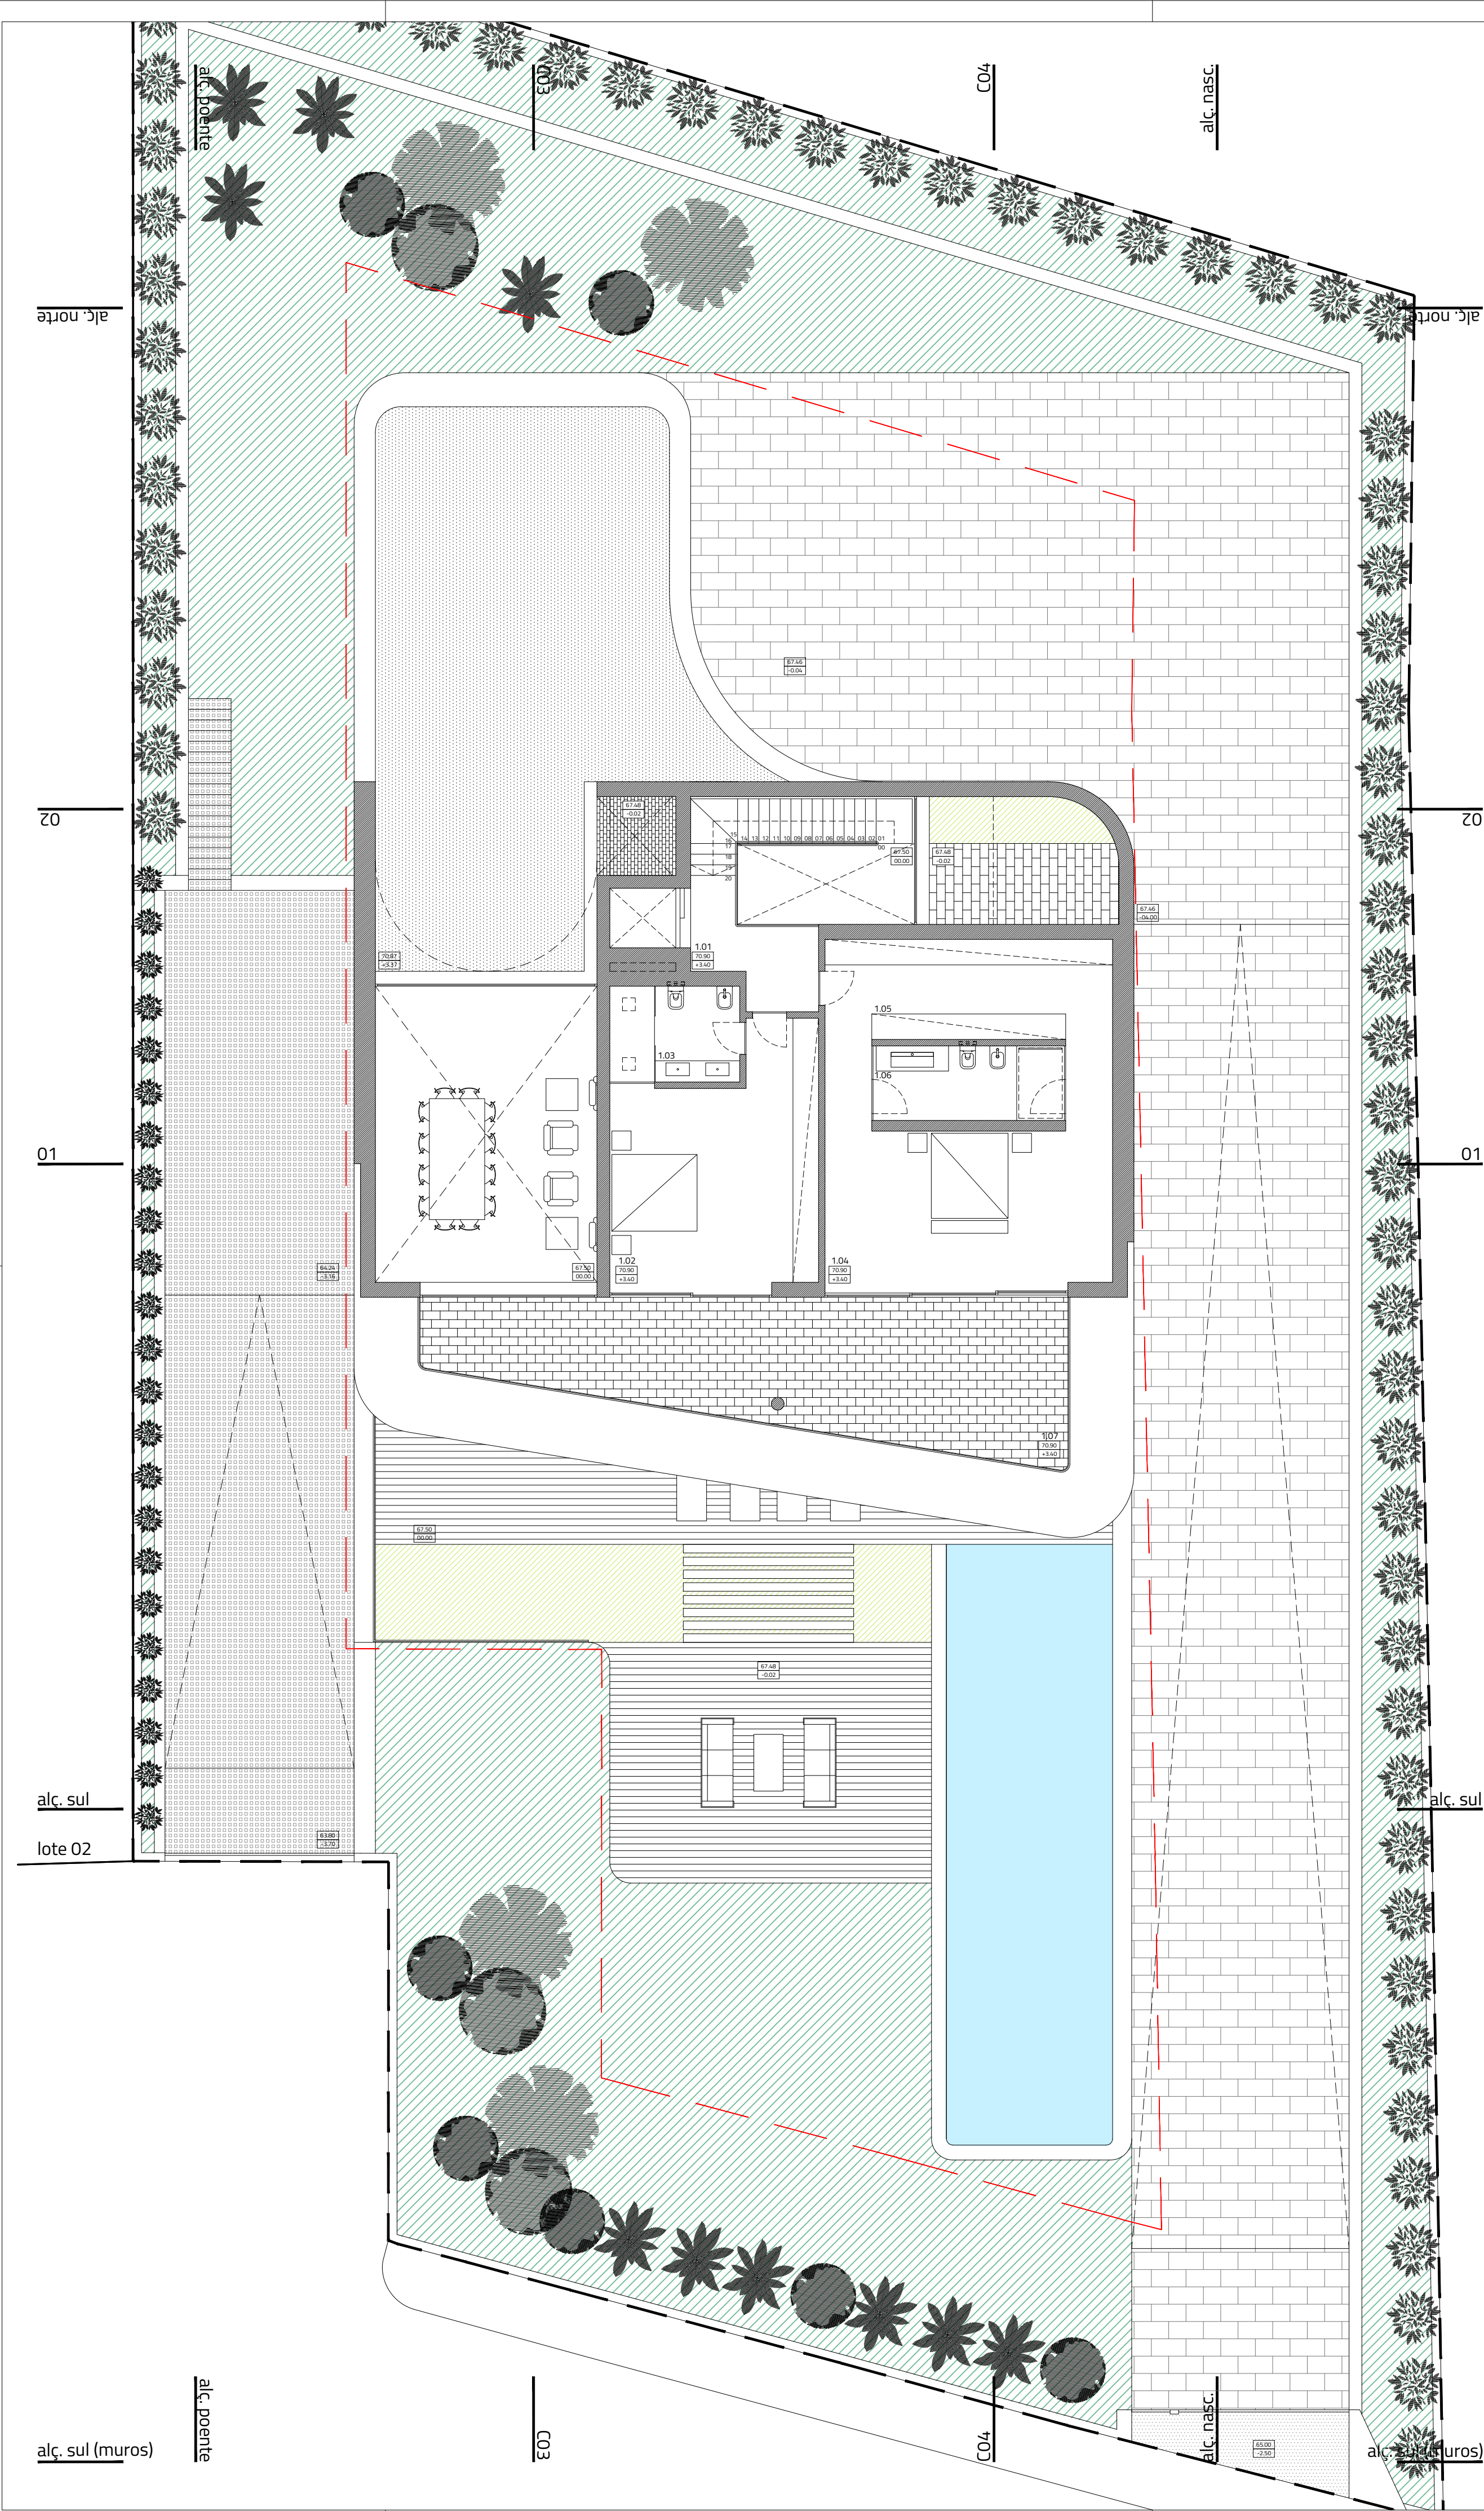

LEGENDA PISO 1	
área construção	108.20 m²
área útil	78.80 m²
área habitável	43.50 m²

1.01	circulação	4.75 m²
1.02	quarto	19.95 m²
1.03	instalação sanitária	6.85 m²
1.04	quarto	23.95 m²
1.05	closet	15.85 m²
1.06	instalação sanitária	7.85 m²
1.07	varanda	43.50 m²