
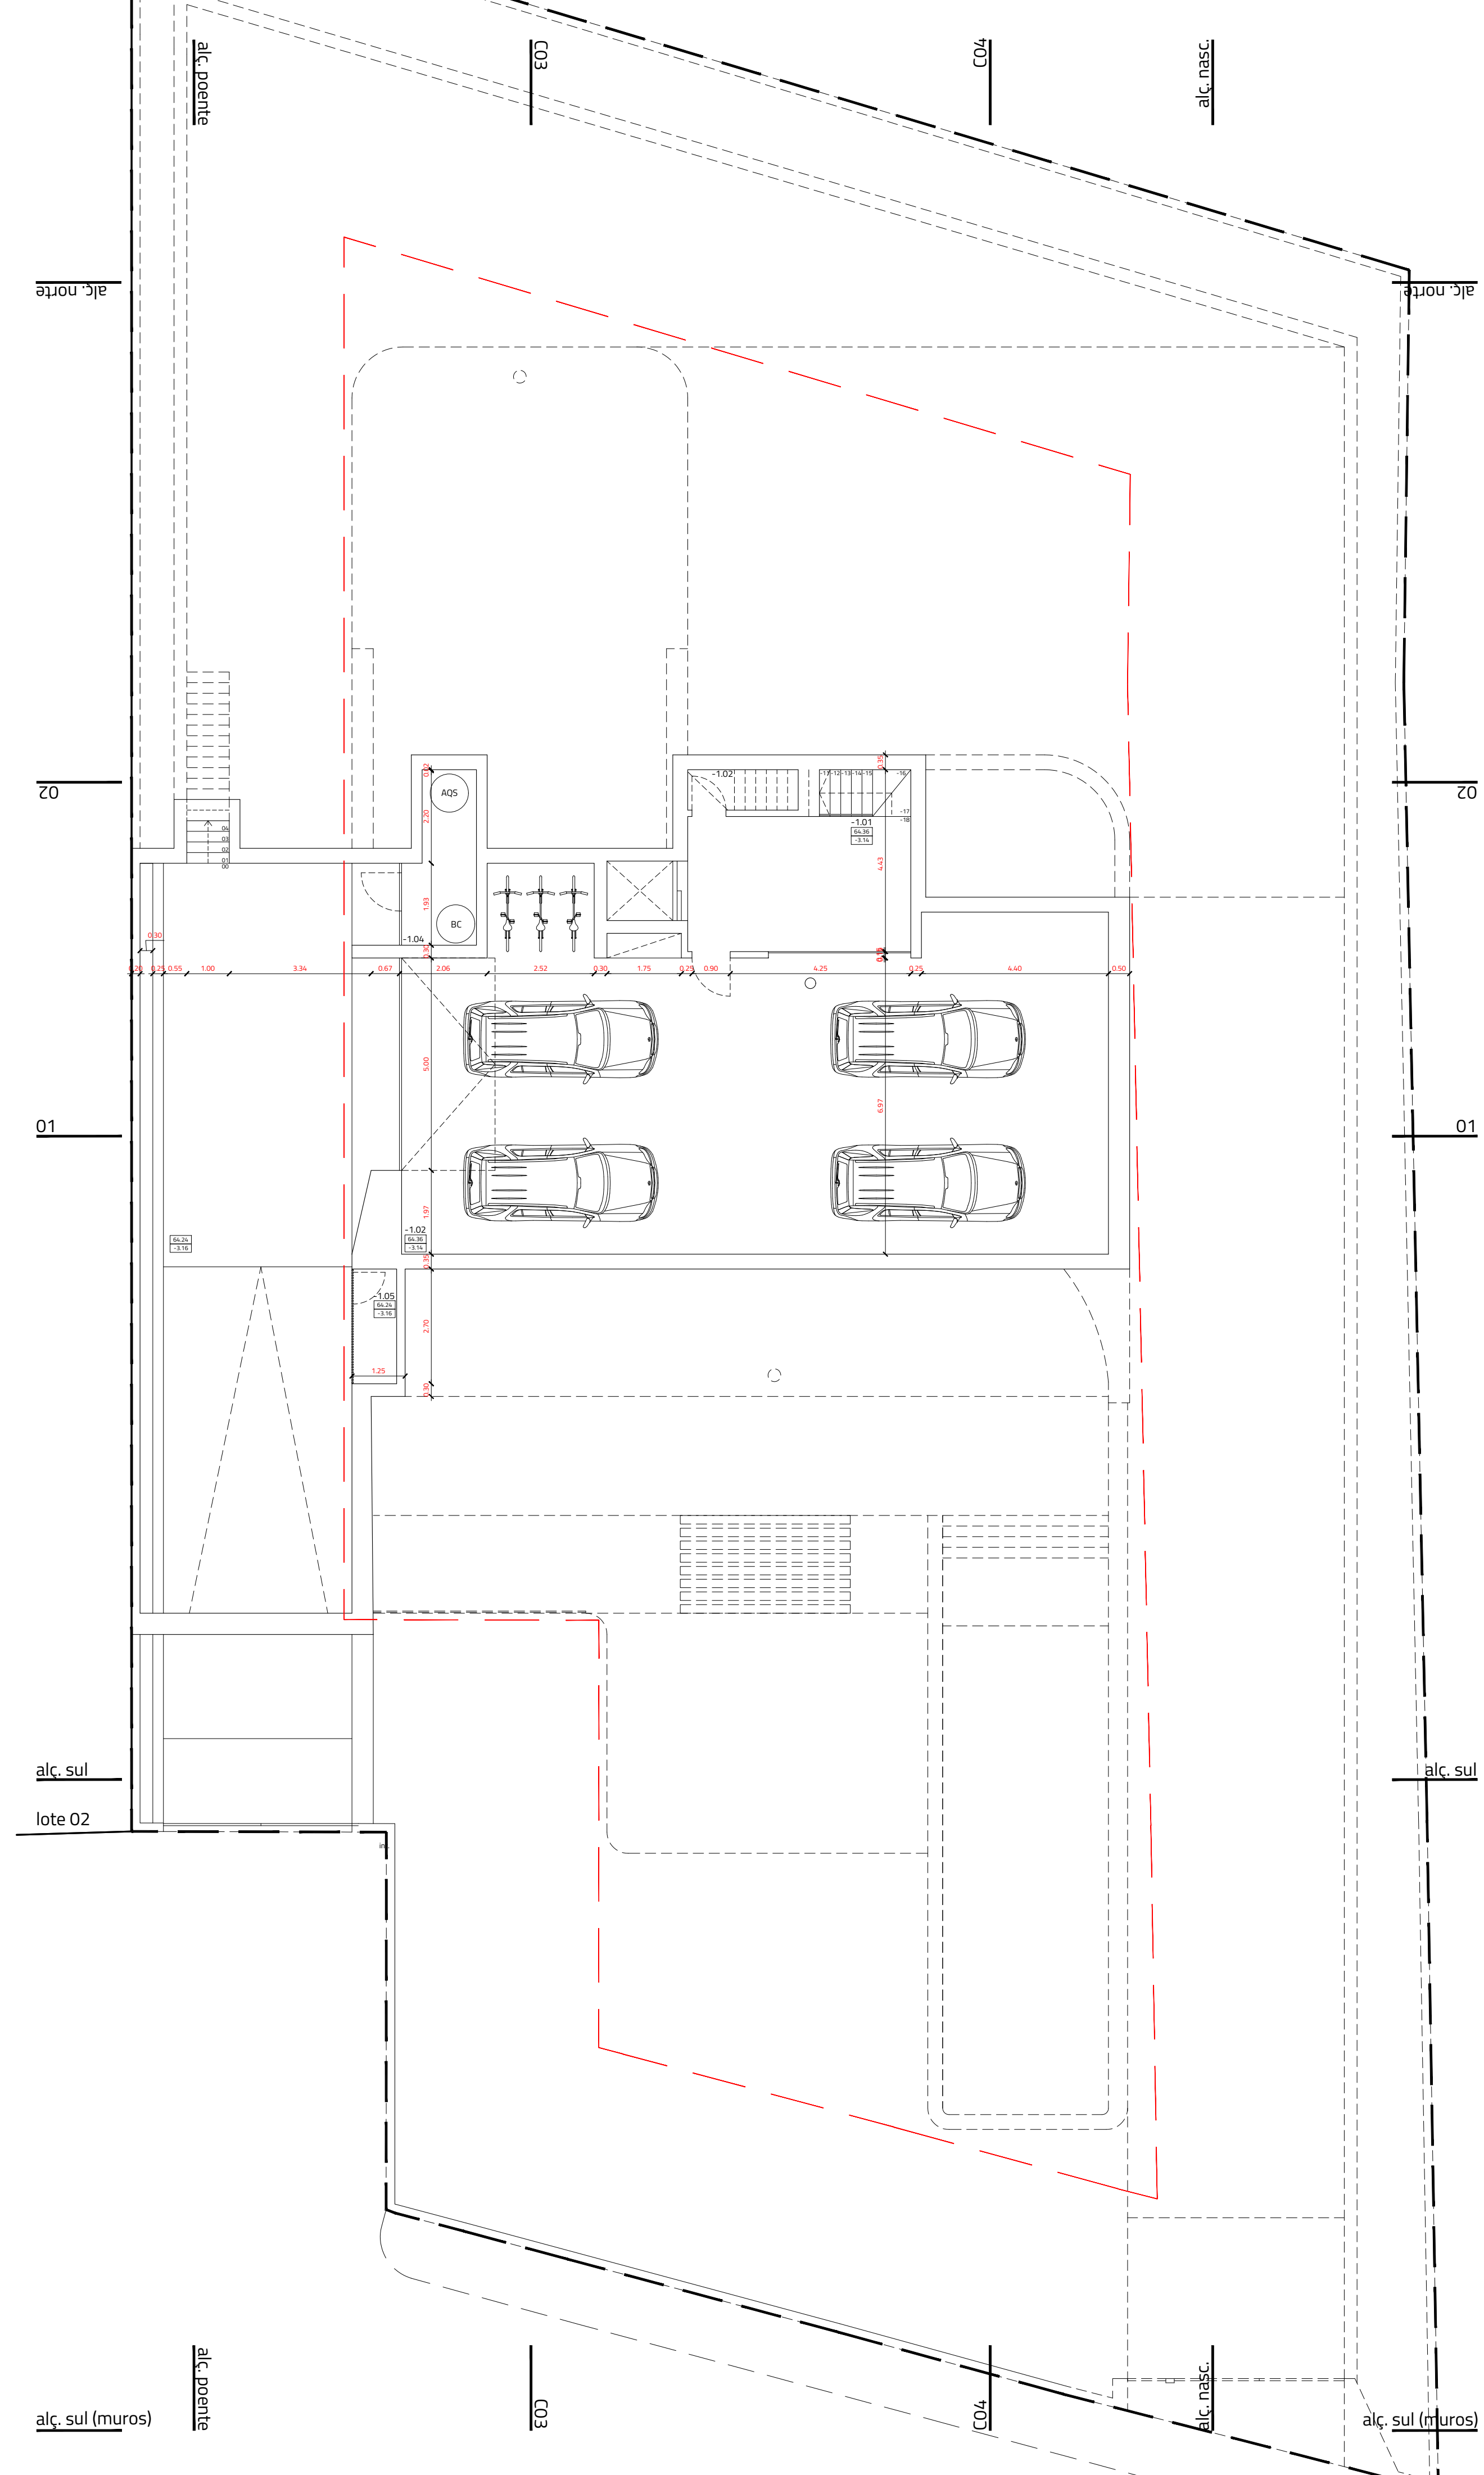


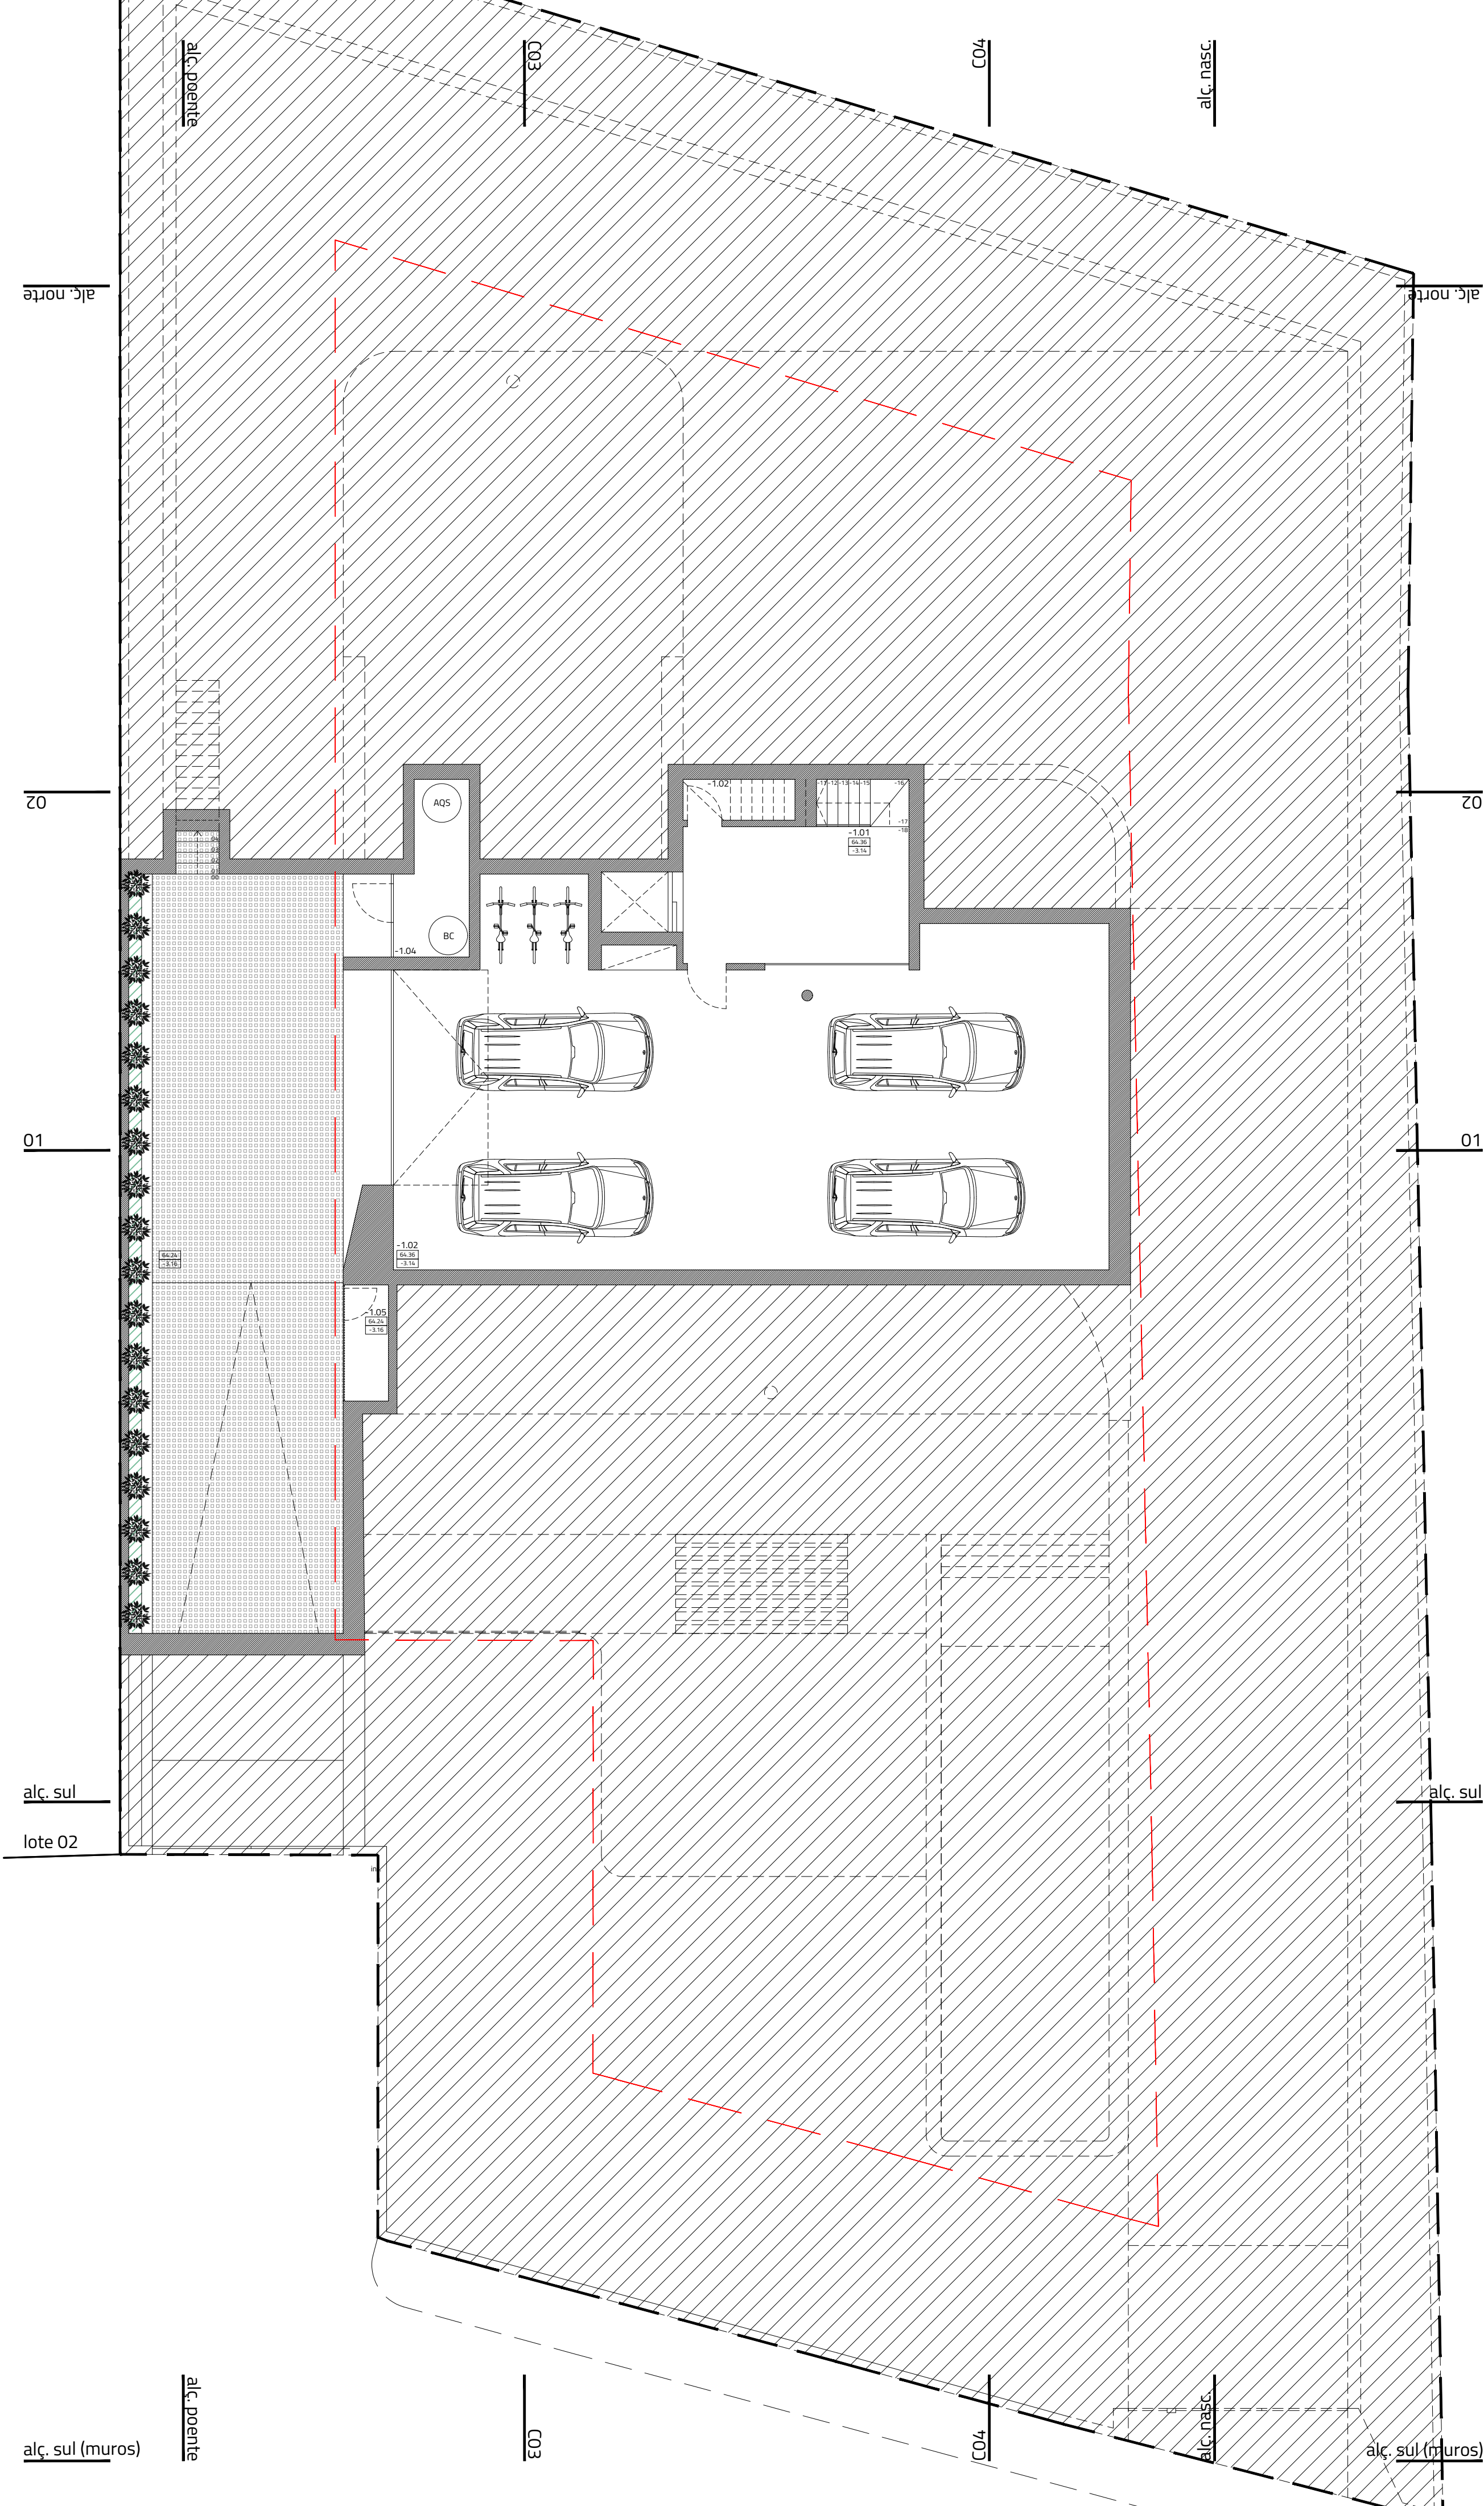

LEGENDA PISO -1 (CAVE)		
área bruta		192,55 m²
área útil (não habitável)		152,75m²

-1.01	hall de circulação	16,70 m²
-1.02	garagem	126,30 m²
-1.03	área técnica (domótica)	2,45 m²
-1.04	área técnica (depósitos)	4,55 m²
-1.05	área técnica (AVAC)	2,75 m²