
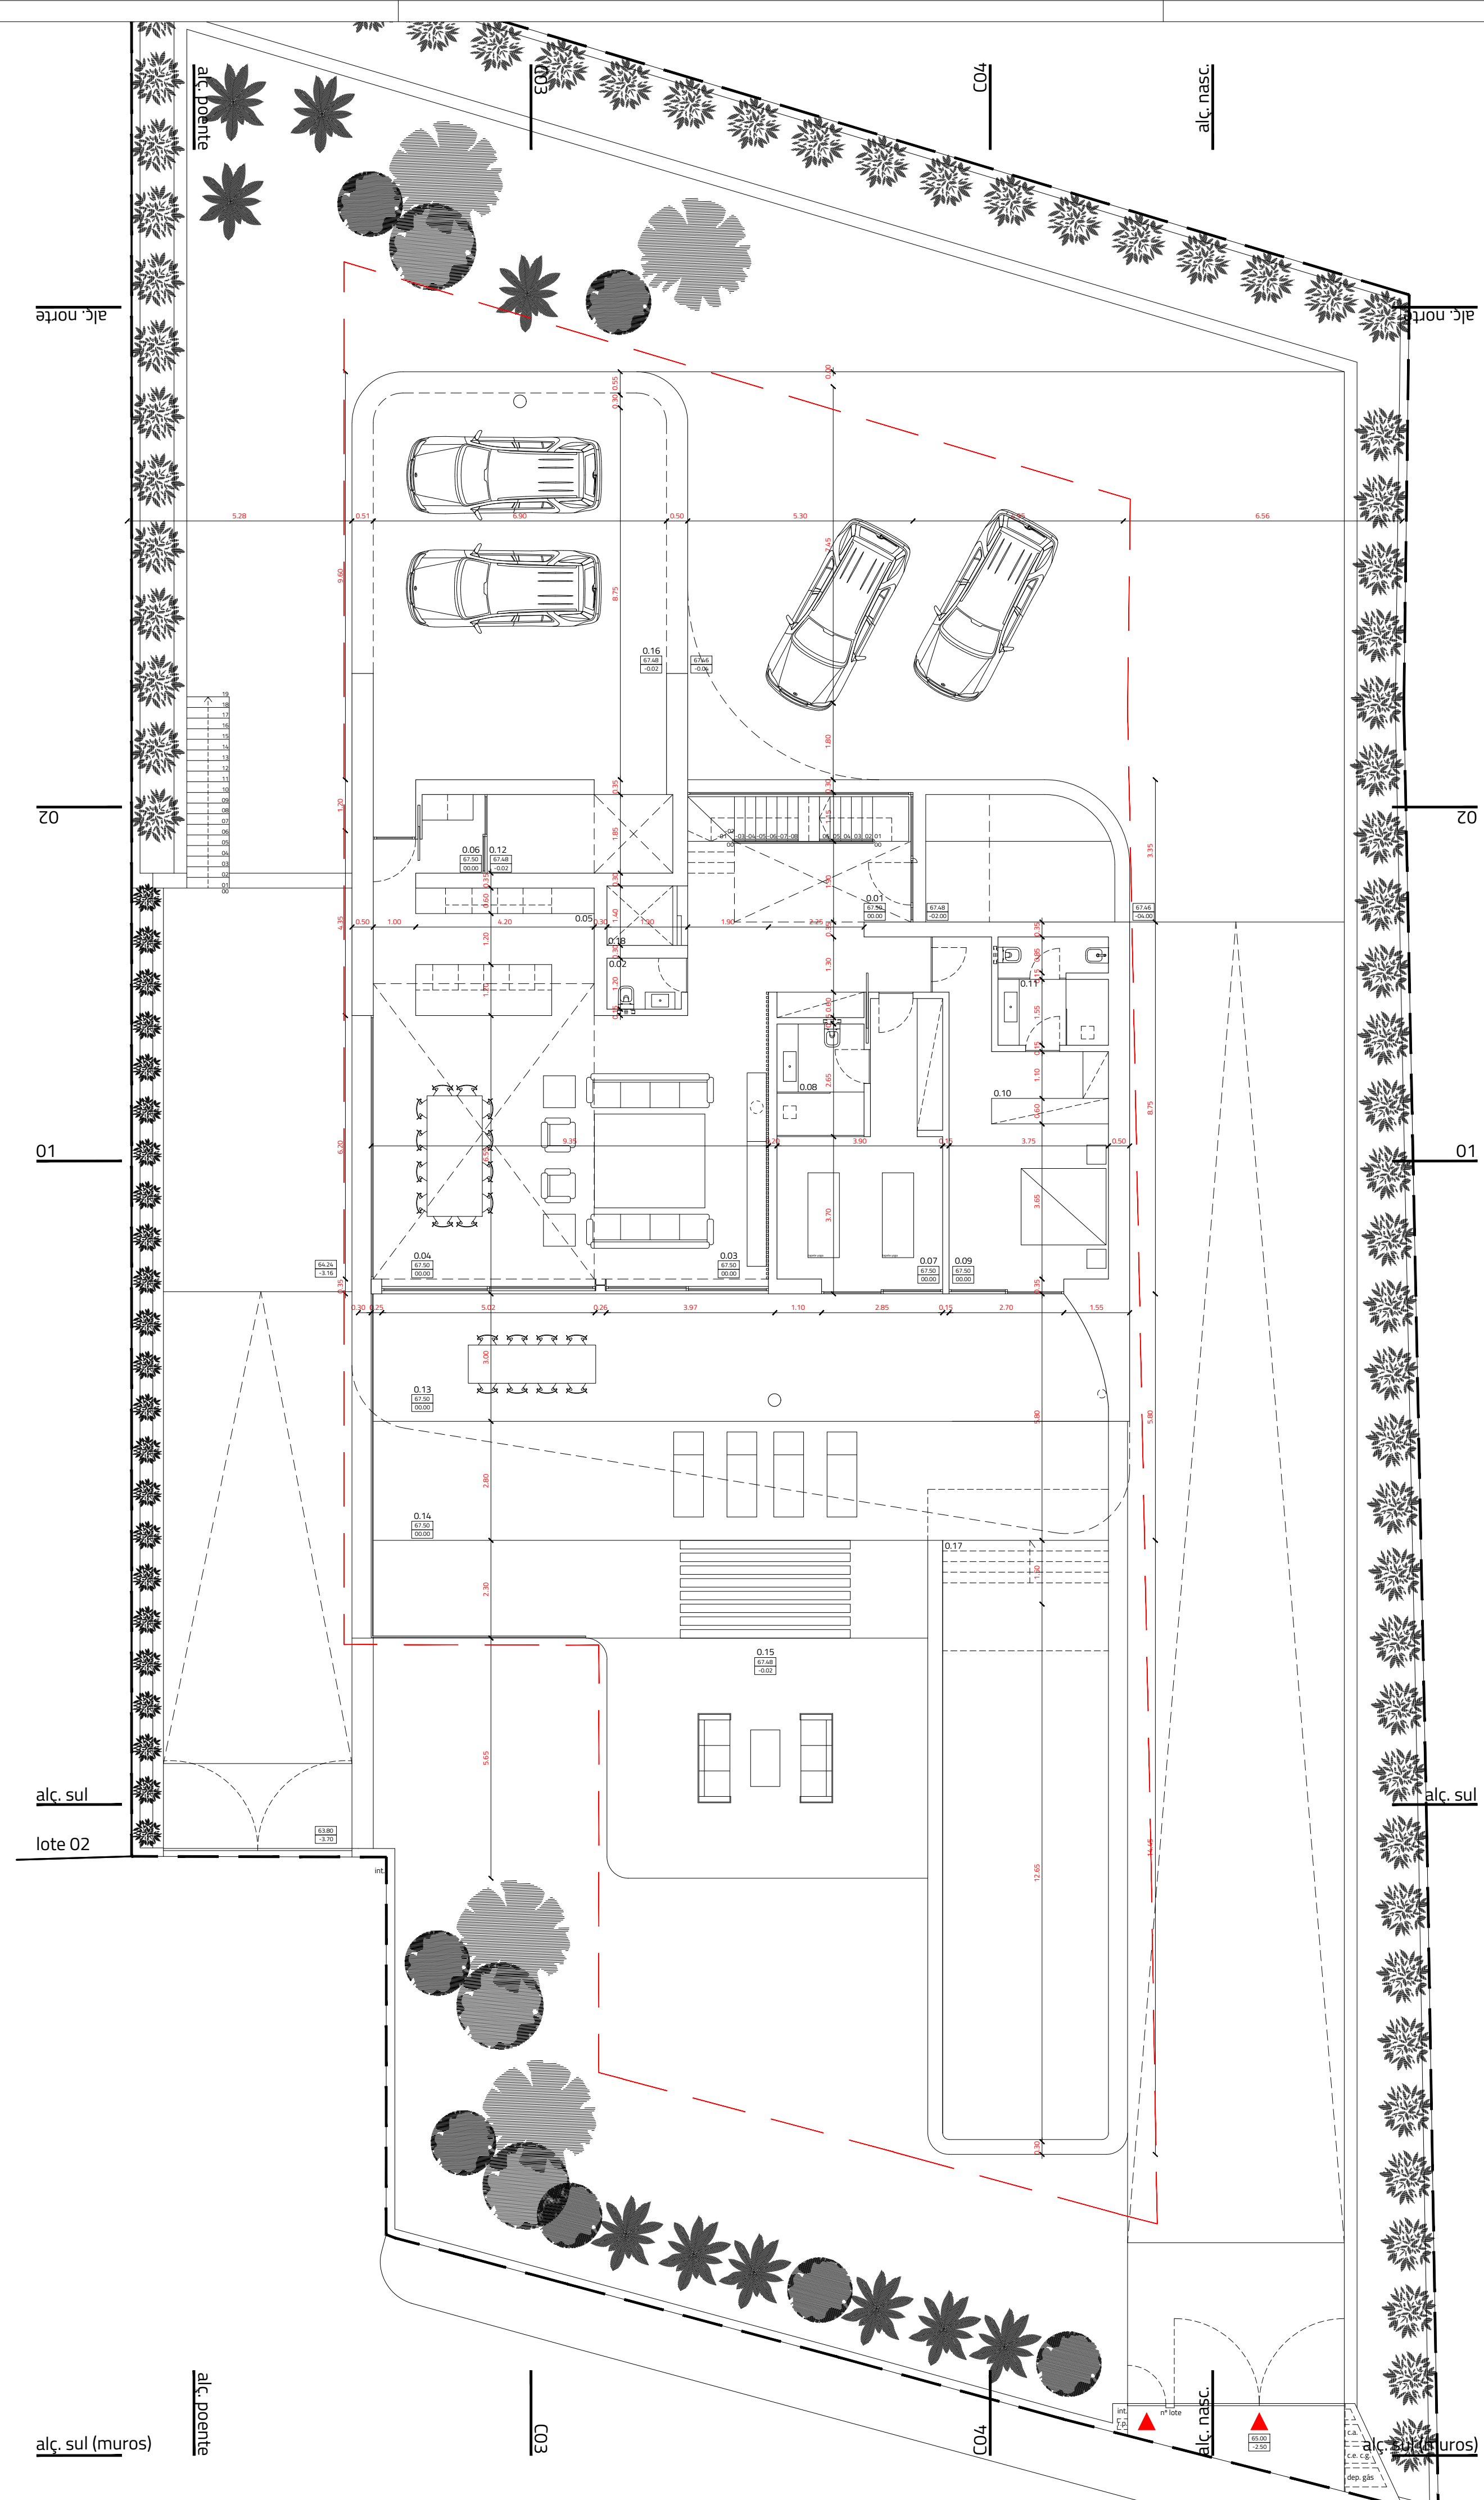


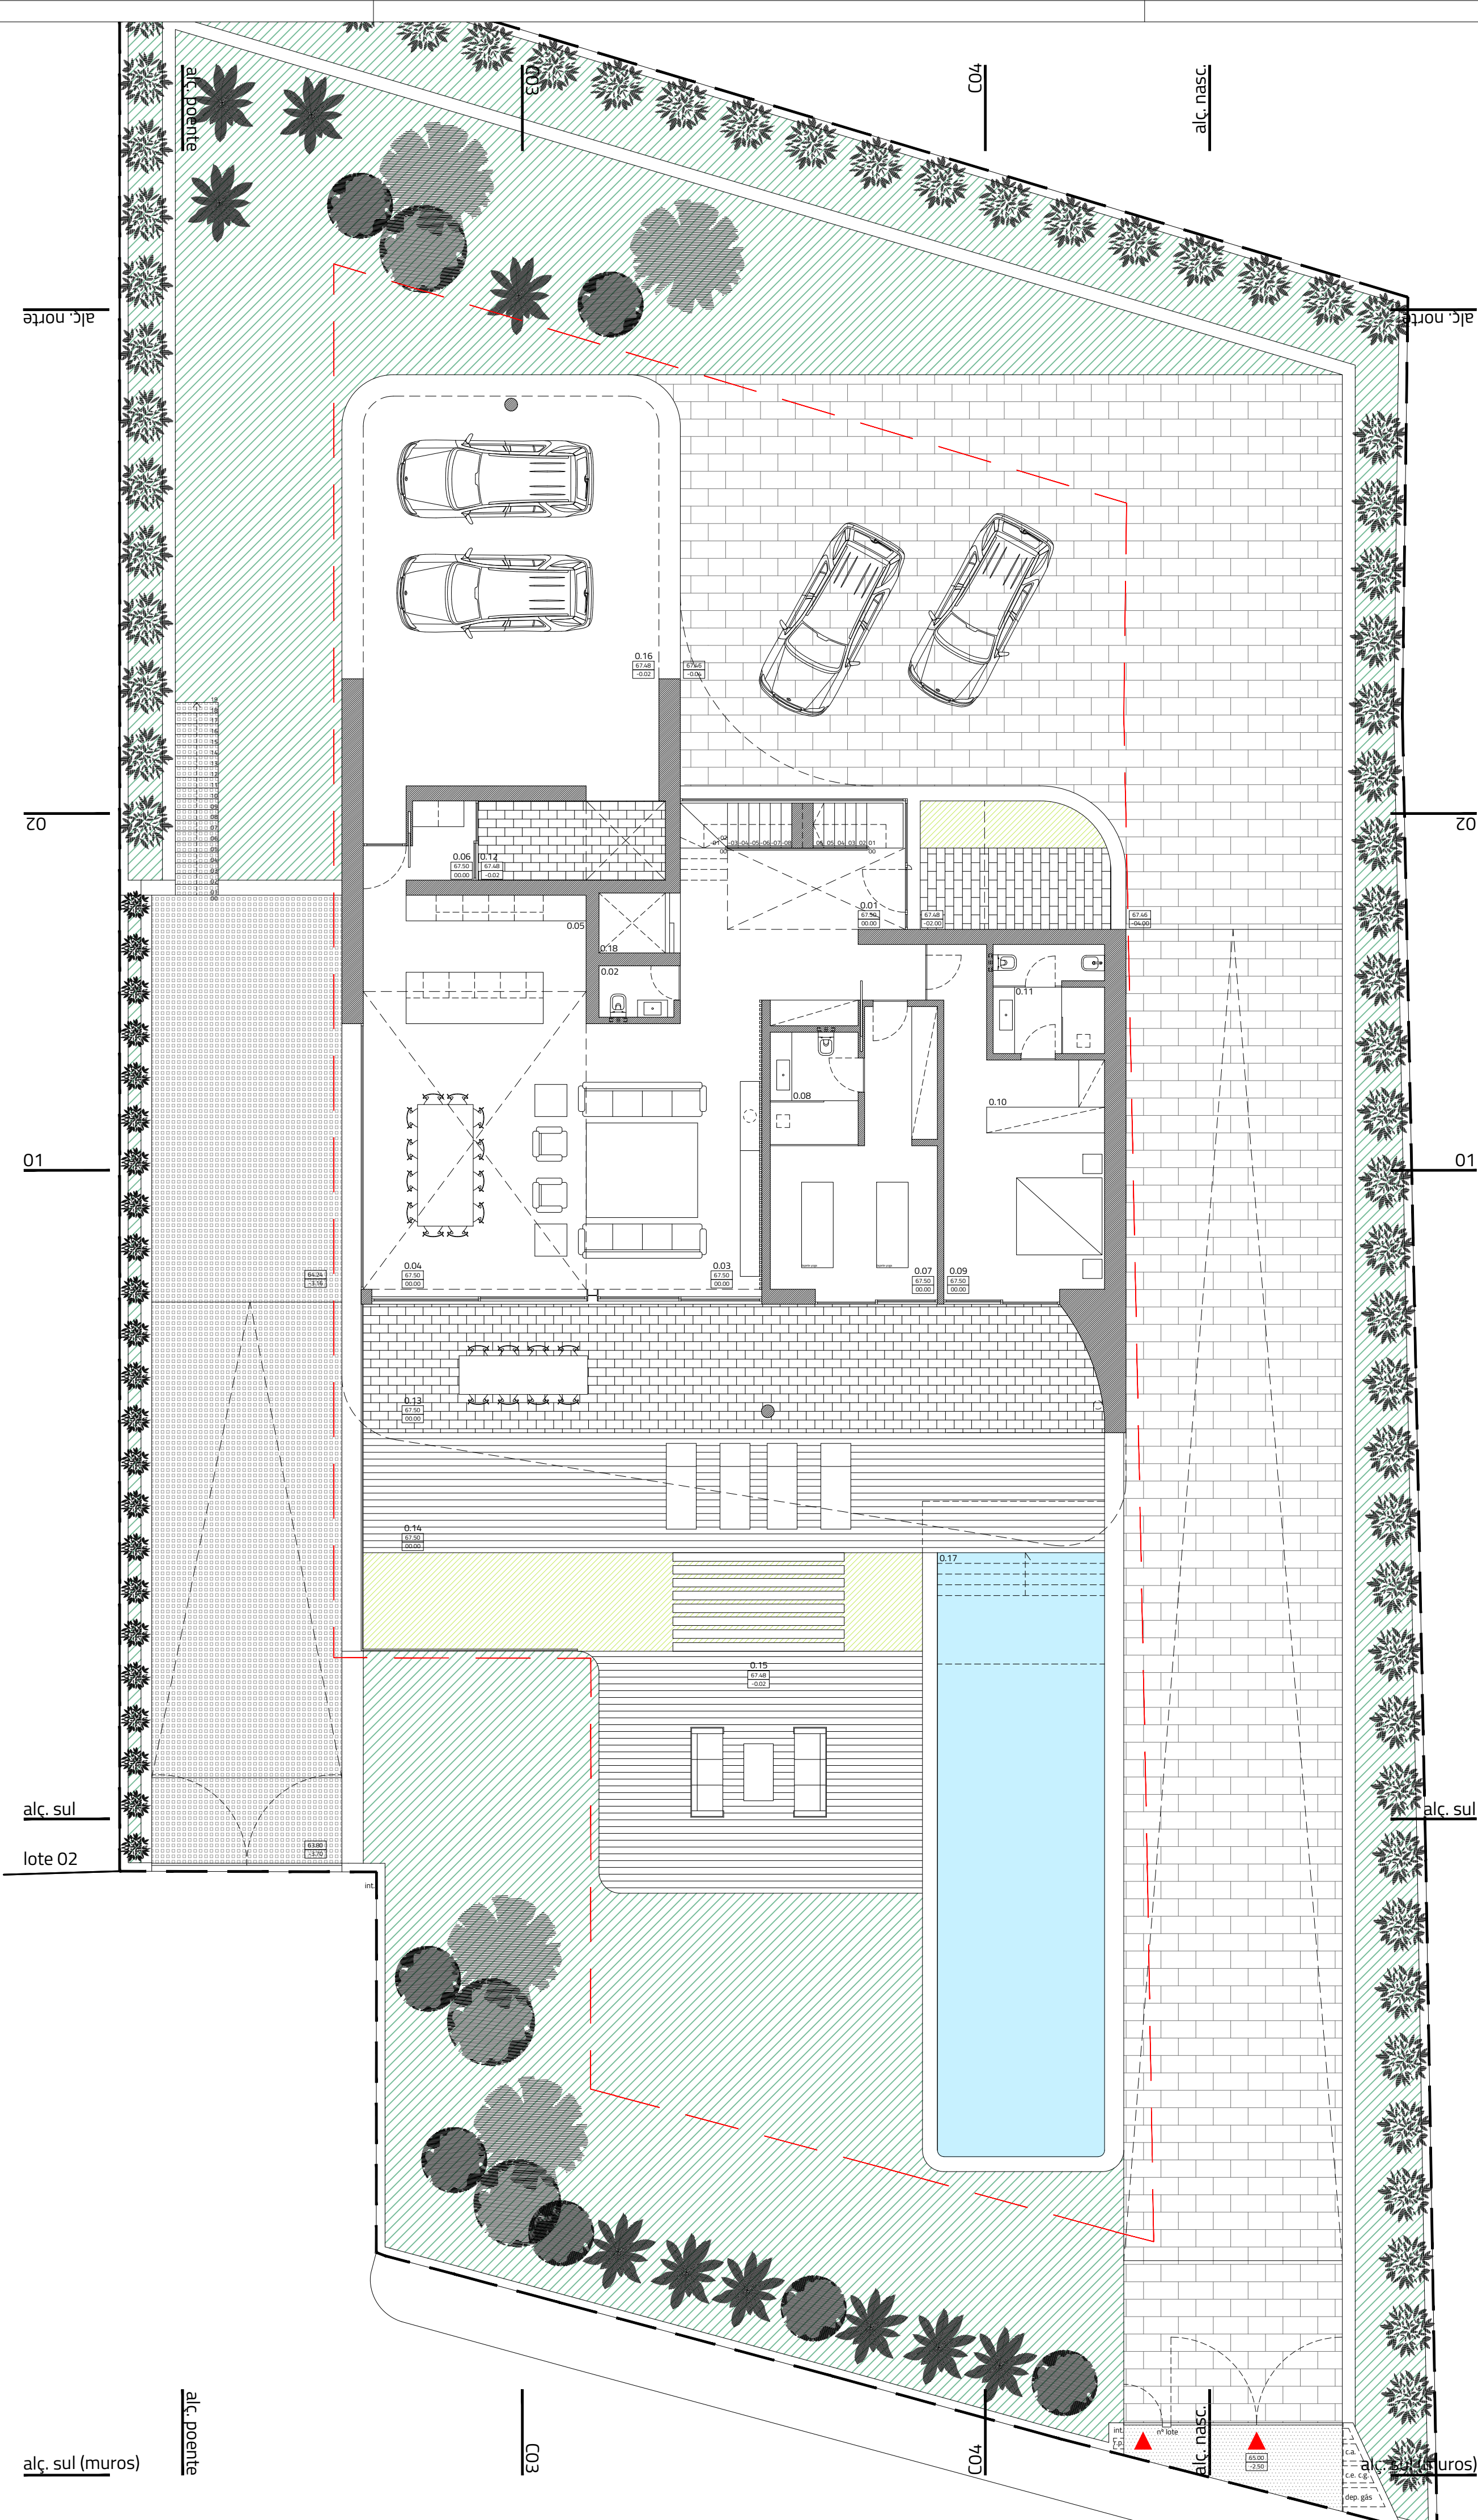

LEGENDA PISO 0		
área construção		187.45 m²
área útil		143.55 m²
área habitável		102.35 m²
0.01	hall de entrada	19.90 m²
0.02	instalação sanitária serviço	2.05 m²
0.03	sala de estar	36.75 m²
0.04	sala de jantar	23.25 m²
0.05	cozinha	15.60 m²
0.06	lavandaria	2.65 m²
0.07	sala de yoga	13.05 m²
0.08	instalação sanitária de apoio à actividade	5.35 m²
0.09	quarto	13.70 m²
0.10	closet	4.65 m²
0.11	instalação sanitária	6.60 m²
0.12	pátio exterior - estendal	3.00 m²
0.13	terraço coberto	51.90 m²
0.14	deck descoberto	48.45 m²
0.15	deck descoberto	42.65 m²
0.16	estacionamento exterior	66.25 m²
0.17	piscina	67.85 m²
0.18	elevador	-