
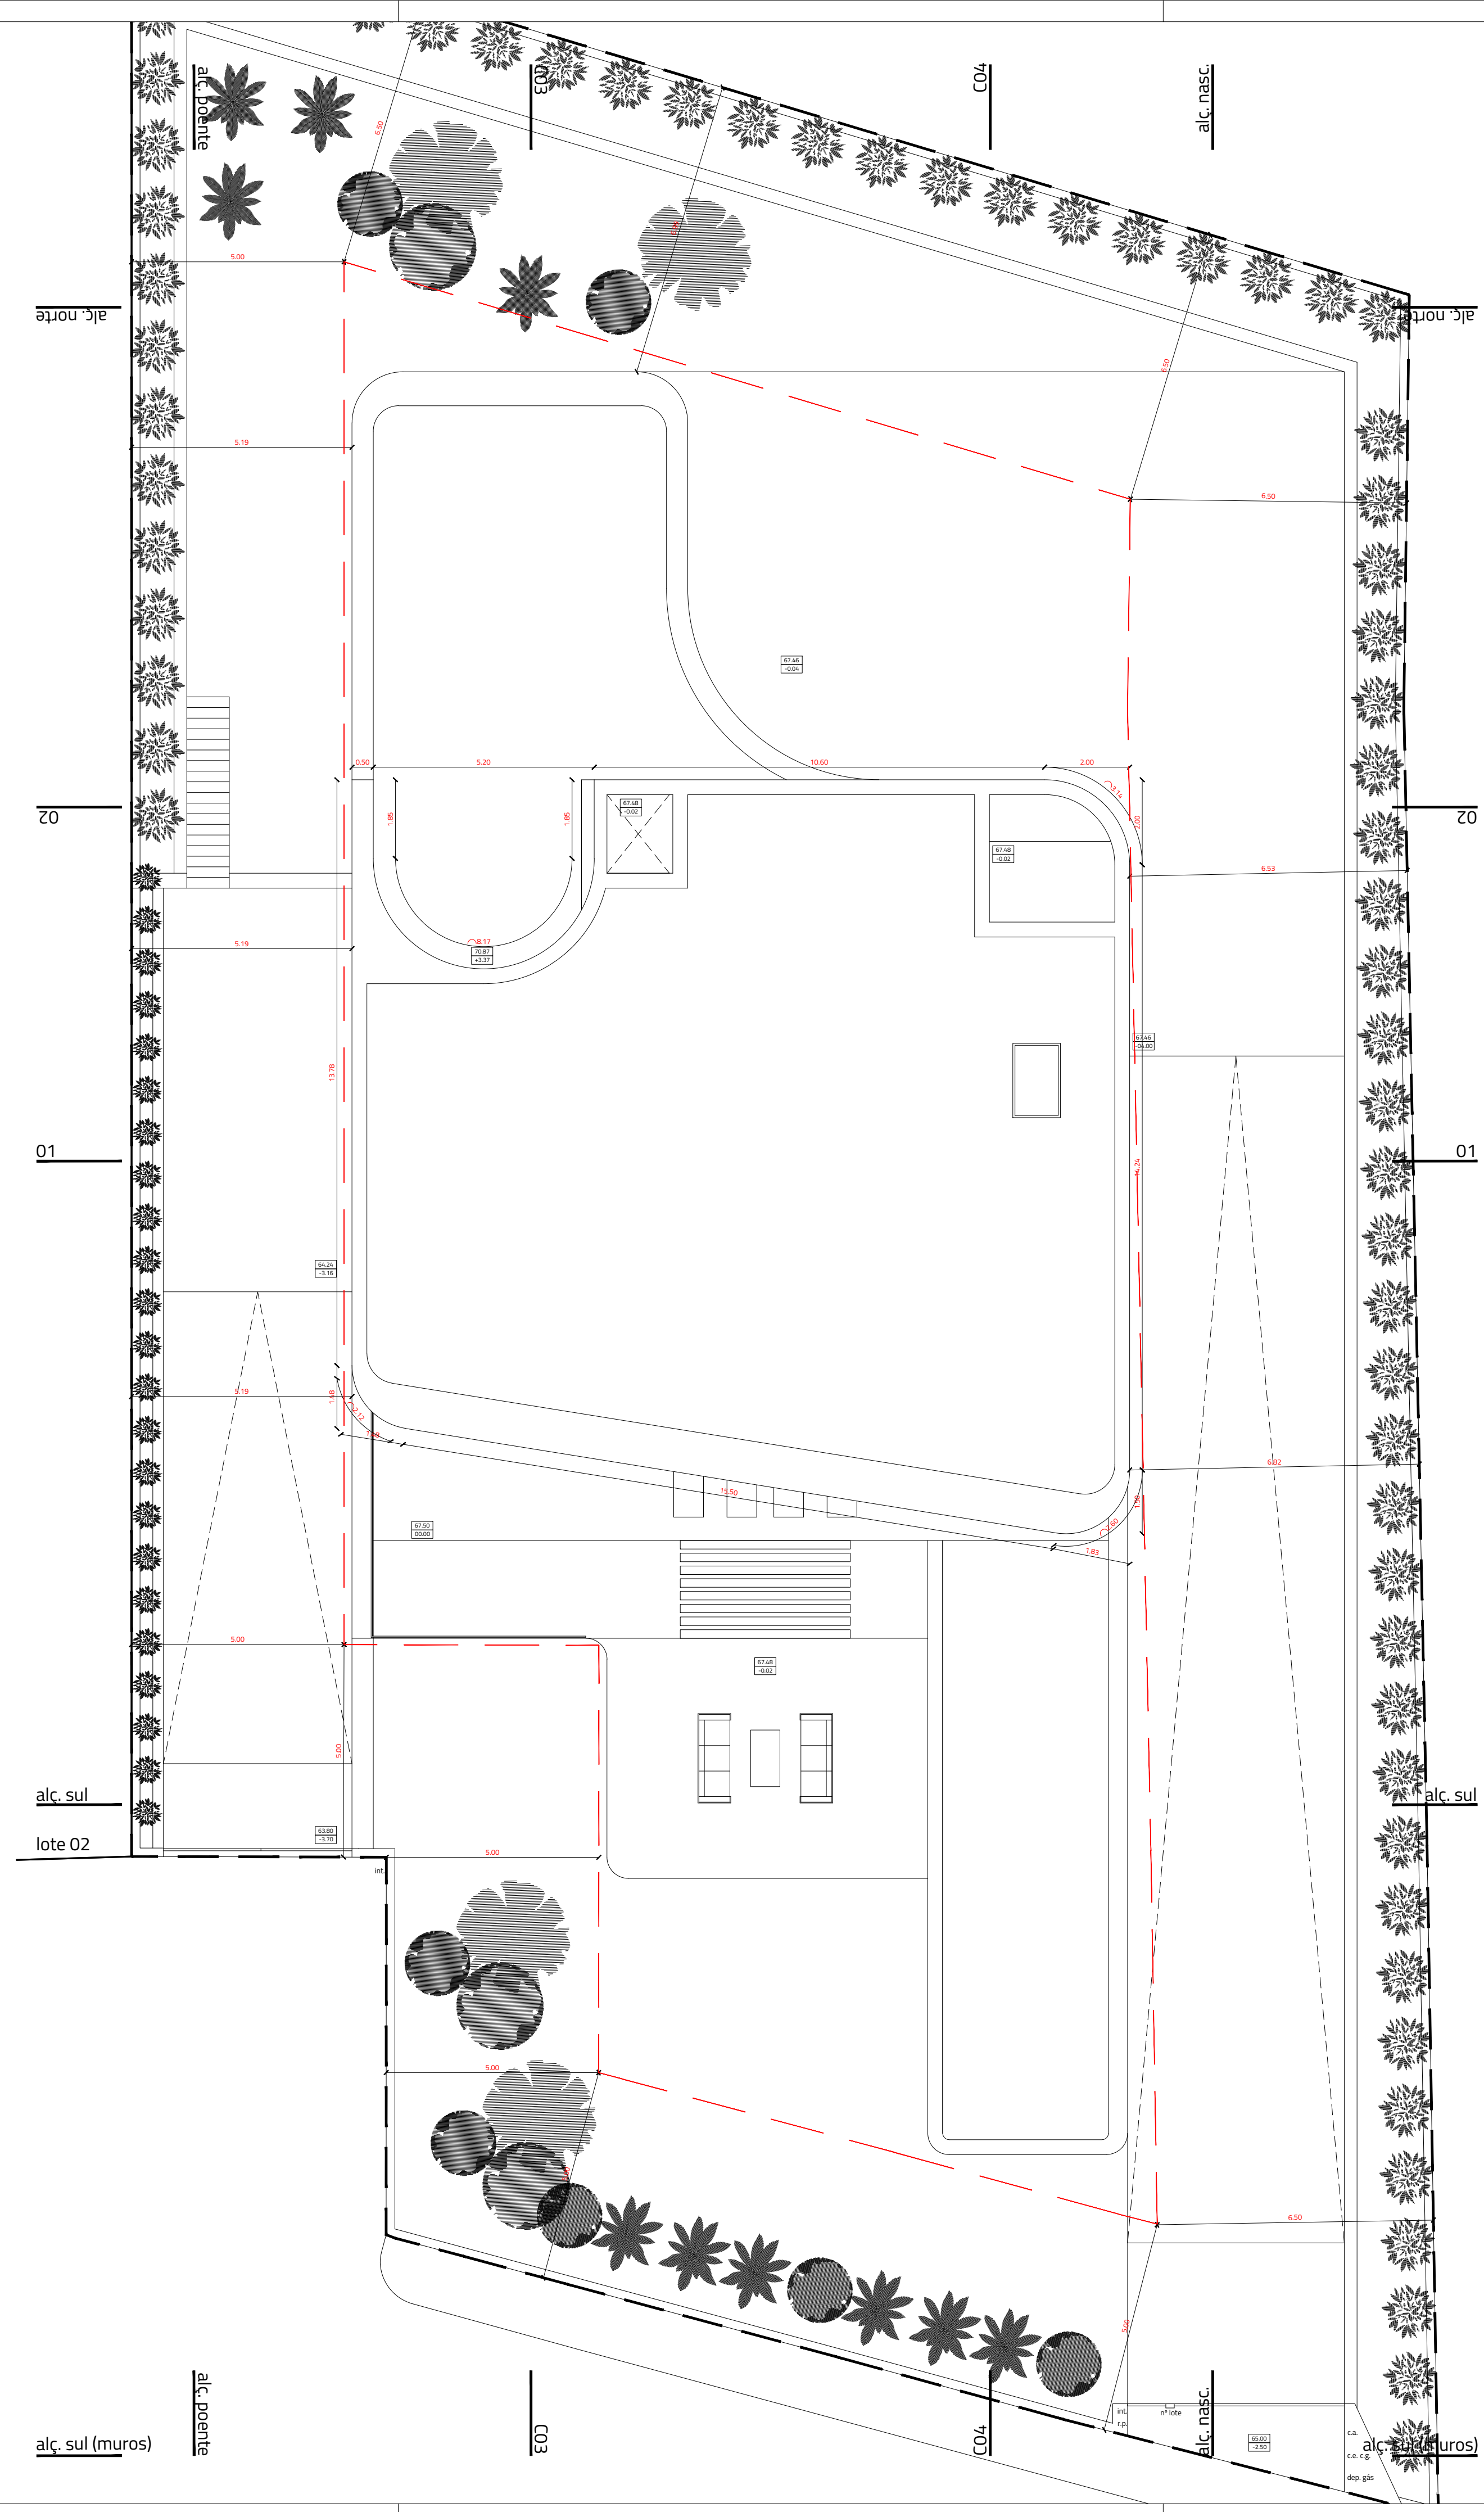


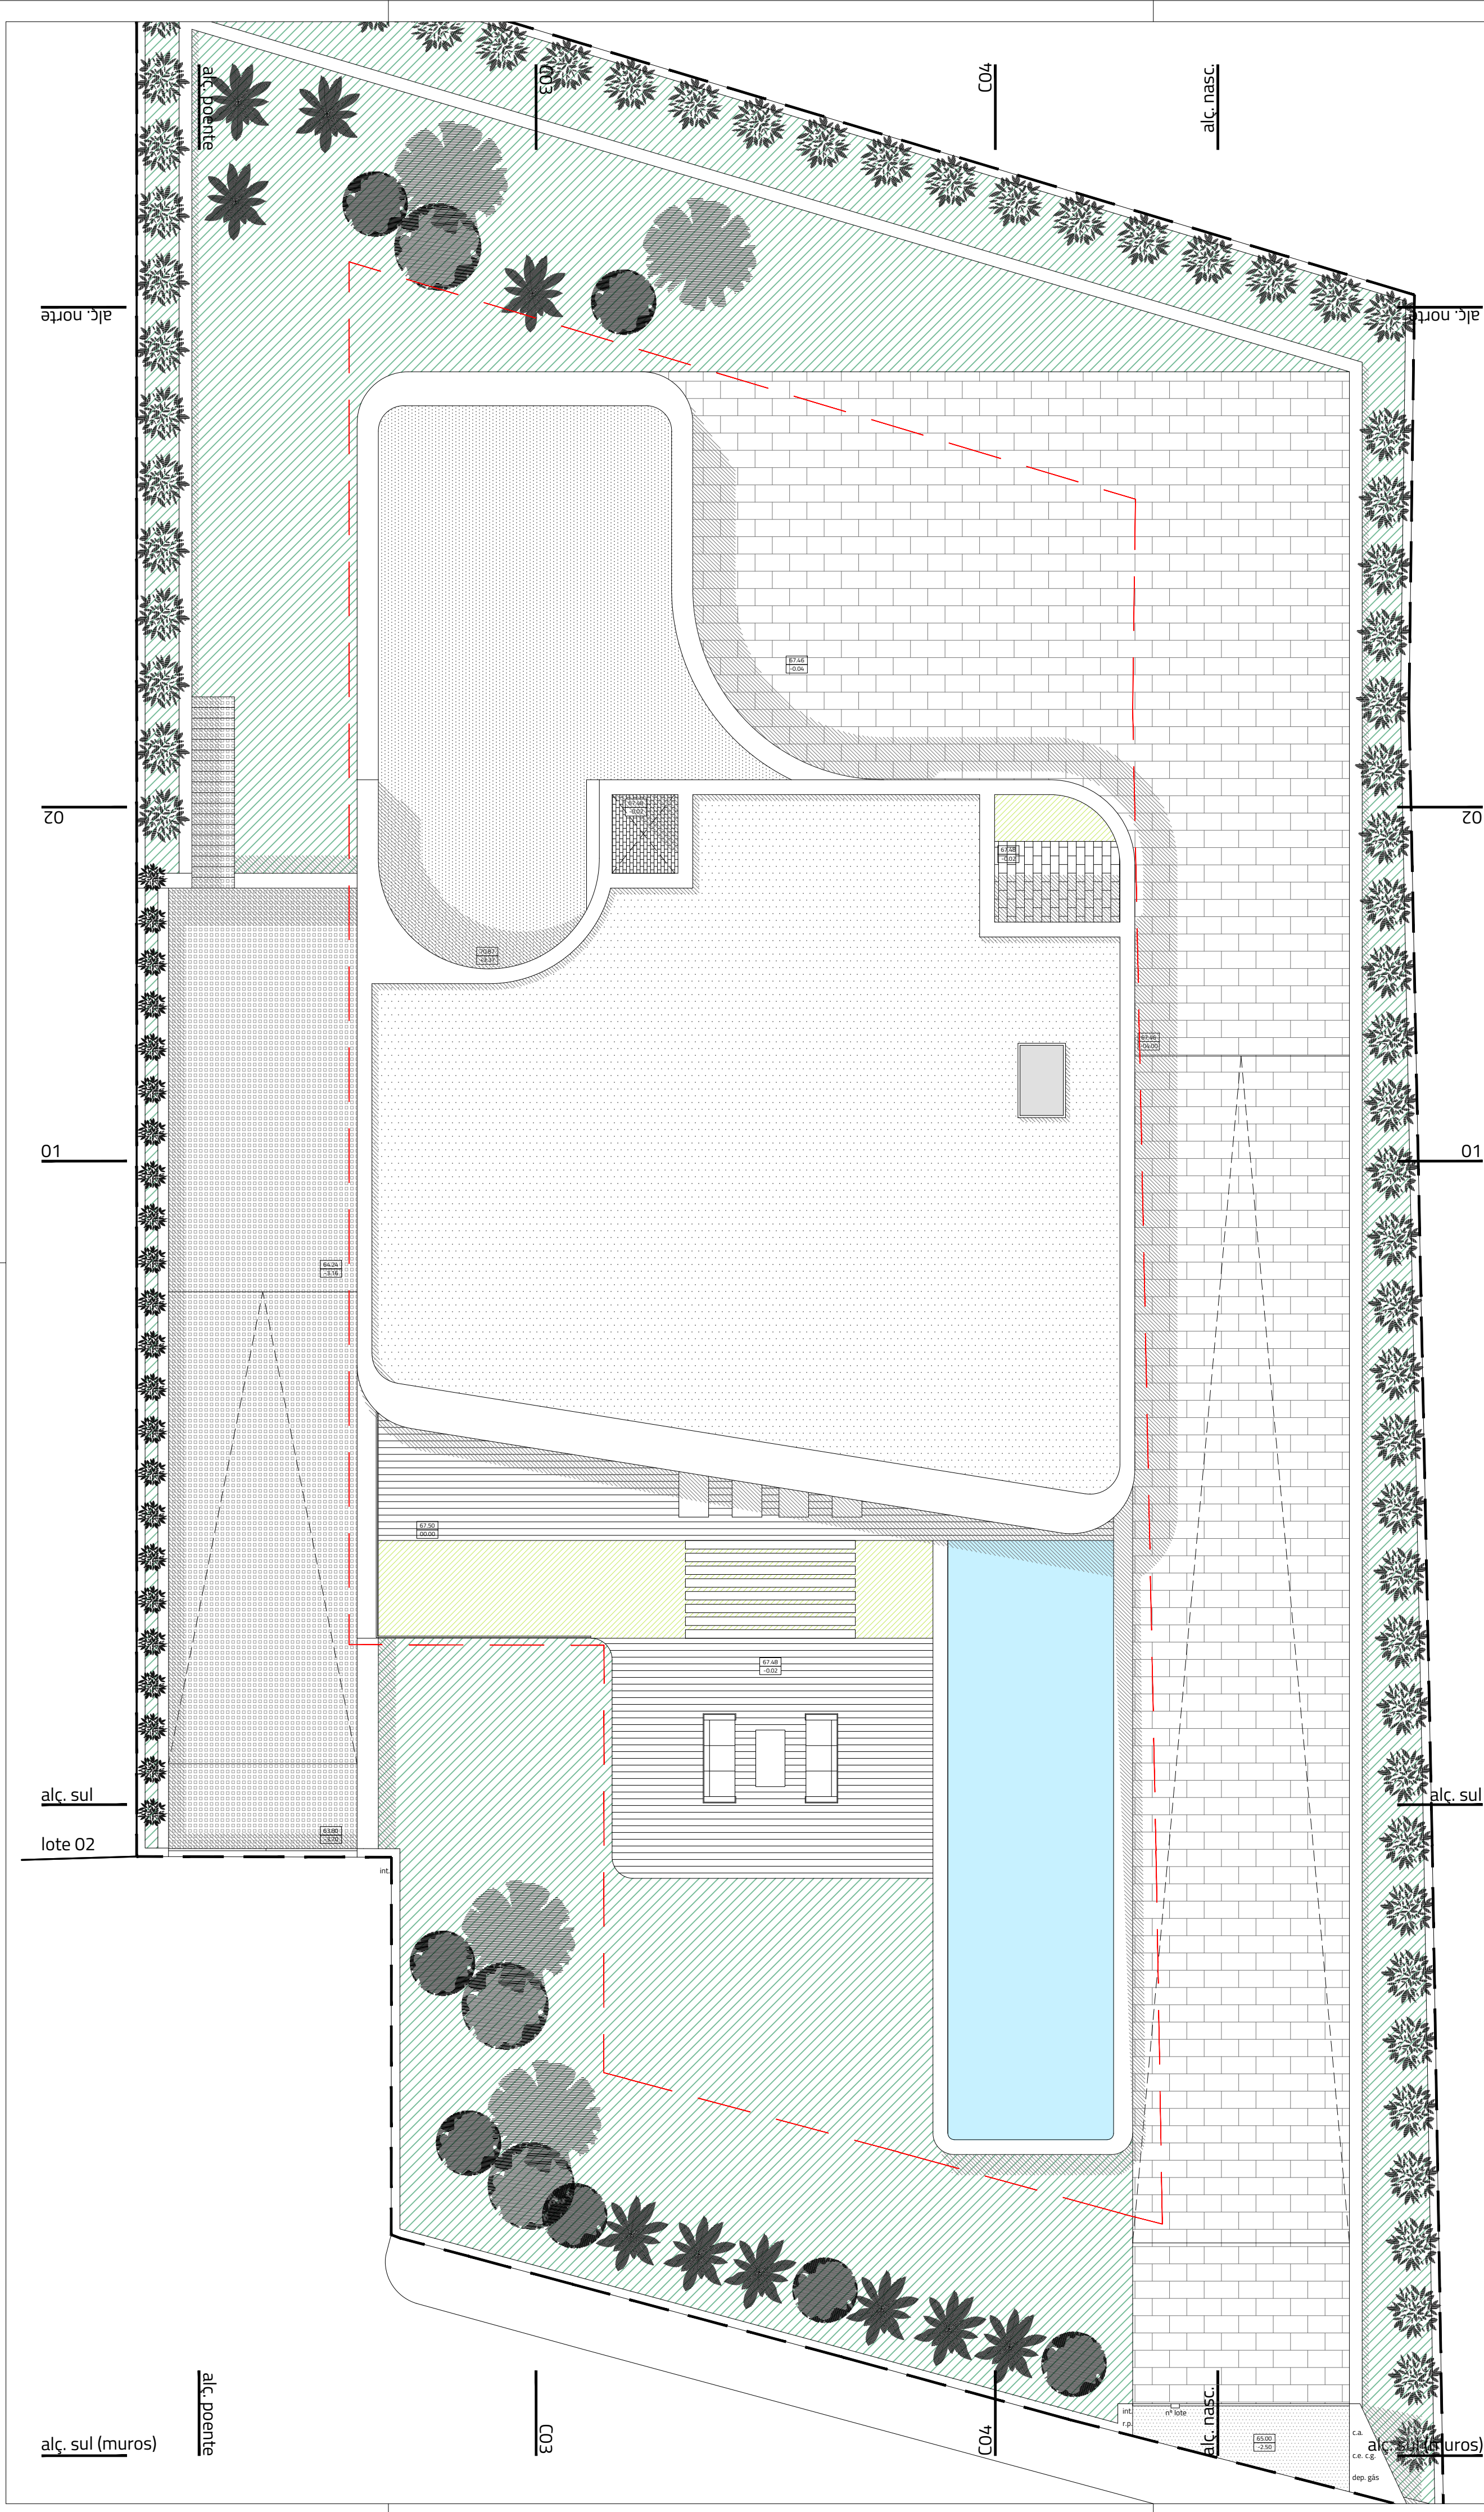

LEGENDA	
área de construção	295,65 m²
área bruta	488,15 m²
área útil	222,35 m²
área habitável	145,85 m²