


ÍNDICE

Desenho n.º 1. Planta de implantação.	Esc:1/200
Desenho n.º 2. Telas Finais. Plantas dos pisos térreo, piso 1, sótão e coberturas. Cortes A,B e C.	Esc:1/100
Desenho n.º 3. Telas Finais. Pormenores do Corte B - Envolvente exterior do edifício e ligação com o terreno.	Esc:1/10

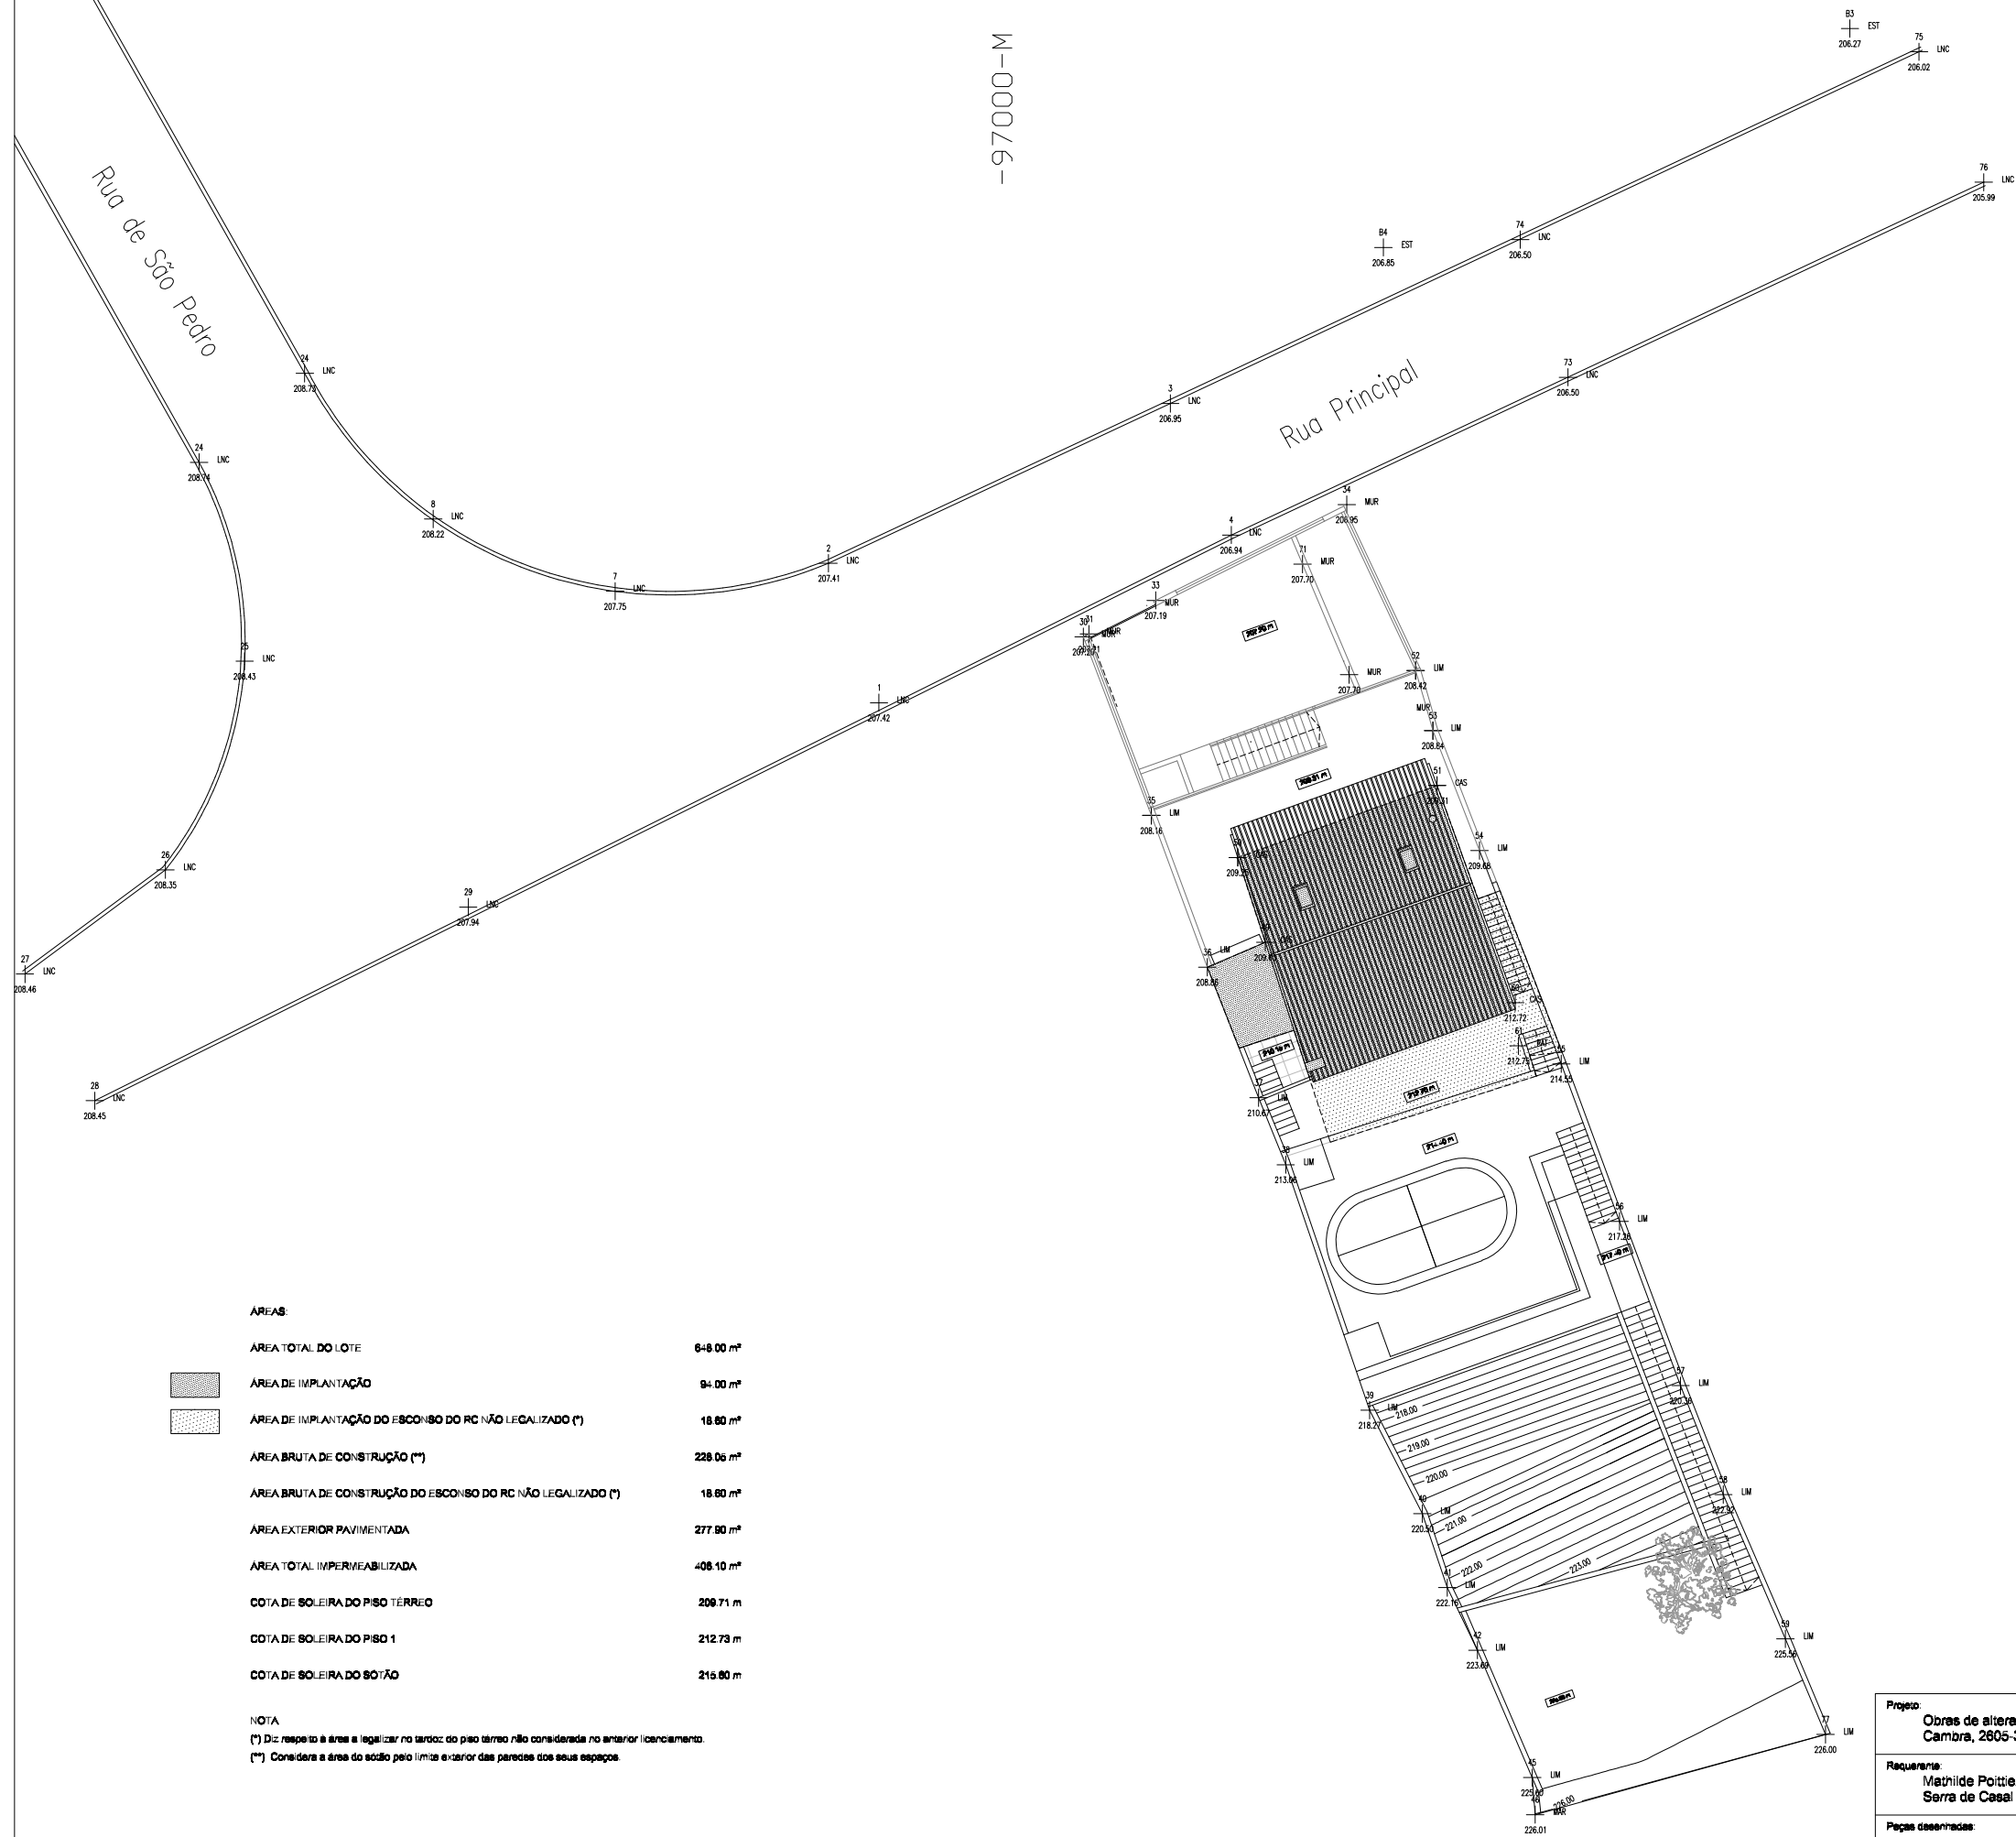

ÁREAS:

	ÁREA TOTAL DO LOTE	648.00 m²
	ÁREA DE IMPLANTAÇÃO	94.00 m²
	ÁREA DE IMPLANTAÇÃO DO ESCONSO DO RC NÃO LEGALIZADO (*)	18.80 m²
	ÁREA BRUTA DE CONSTRUÇÃO (**)	228.06 m²
	ÁREA BRUTA DE CONSTRUÇÃO DO ESCONSO DO RC NÃO LEGALIZADO (*)	18.80 m²
	ÁREA EXTERIOR PAVIMENTADA	277.80 m²
	ÁREA TOTAL IMPERMEABILIZADA	408.10 m²
	COTA DE SOLEIRA DO PISO TERREO	208.71 m
	COTA DE SOLEIRA DO PISO 1	212.73 m
	COTA DE SOLEIRA DO SOTÃO	215.80 m

NOTA

(*) Diz respeito à área a legalizar no tecto do piso térreo não considerada no anterior licenciamento.
(**) Considera a área do sótão pelo limite exterior das paredes dos seus espaços.

CÂMARA MUNICIPAL DE SINTRA
CONCEDIDA A AUTORIZAÇÃO DE
UTILIZAÇÃO, nos termos da informação
técnica.

Projeto: Obras de alteração sito na Rua Principal n.º11, Serra de Casal de Cambra, 2605-313 Queluz Belas	Data: Dezembro 2021	Desenho Nº: 01
Requerente: Mathilde Poltier, Rua Principal n.º11, Serra de Casal de Cambra, 2605-313 Queluz Belas	Fee: Legalização	
Piçes desenhadas: Planta de implantação - Telas Finais	Especialidade: Arquitetura	Revelo n.º: 04
Autor: José Pedro Sousa Ribeiro, Arquitecto n.º5758 OARS josepedro.sousa.ribeiro@gmail.com - Tlm: 96 612 79 46	Responsável:	Escala: 1/200










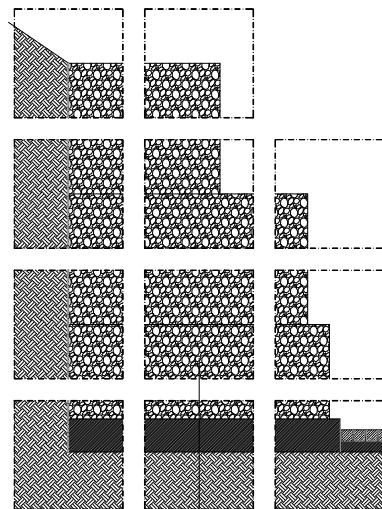



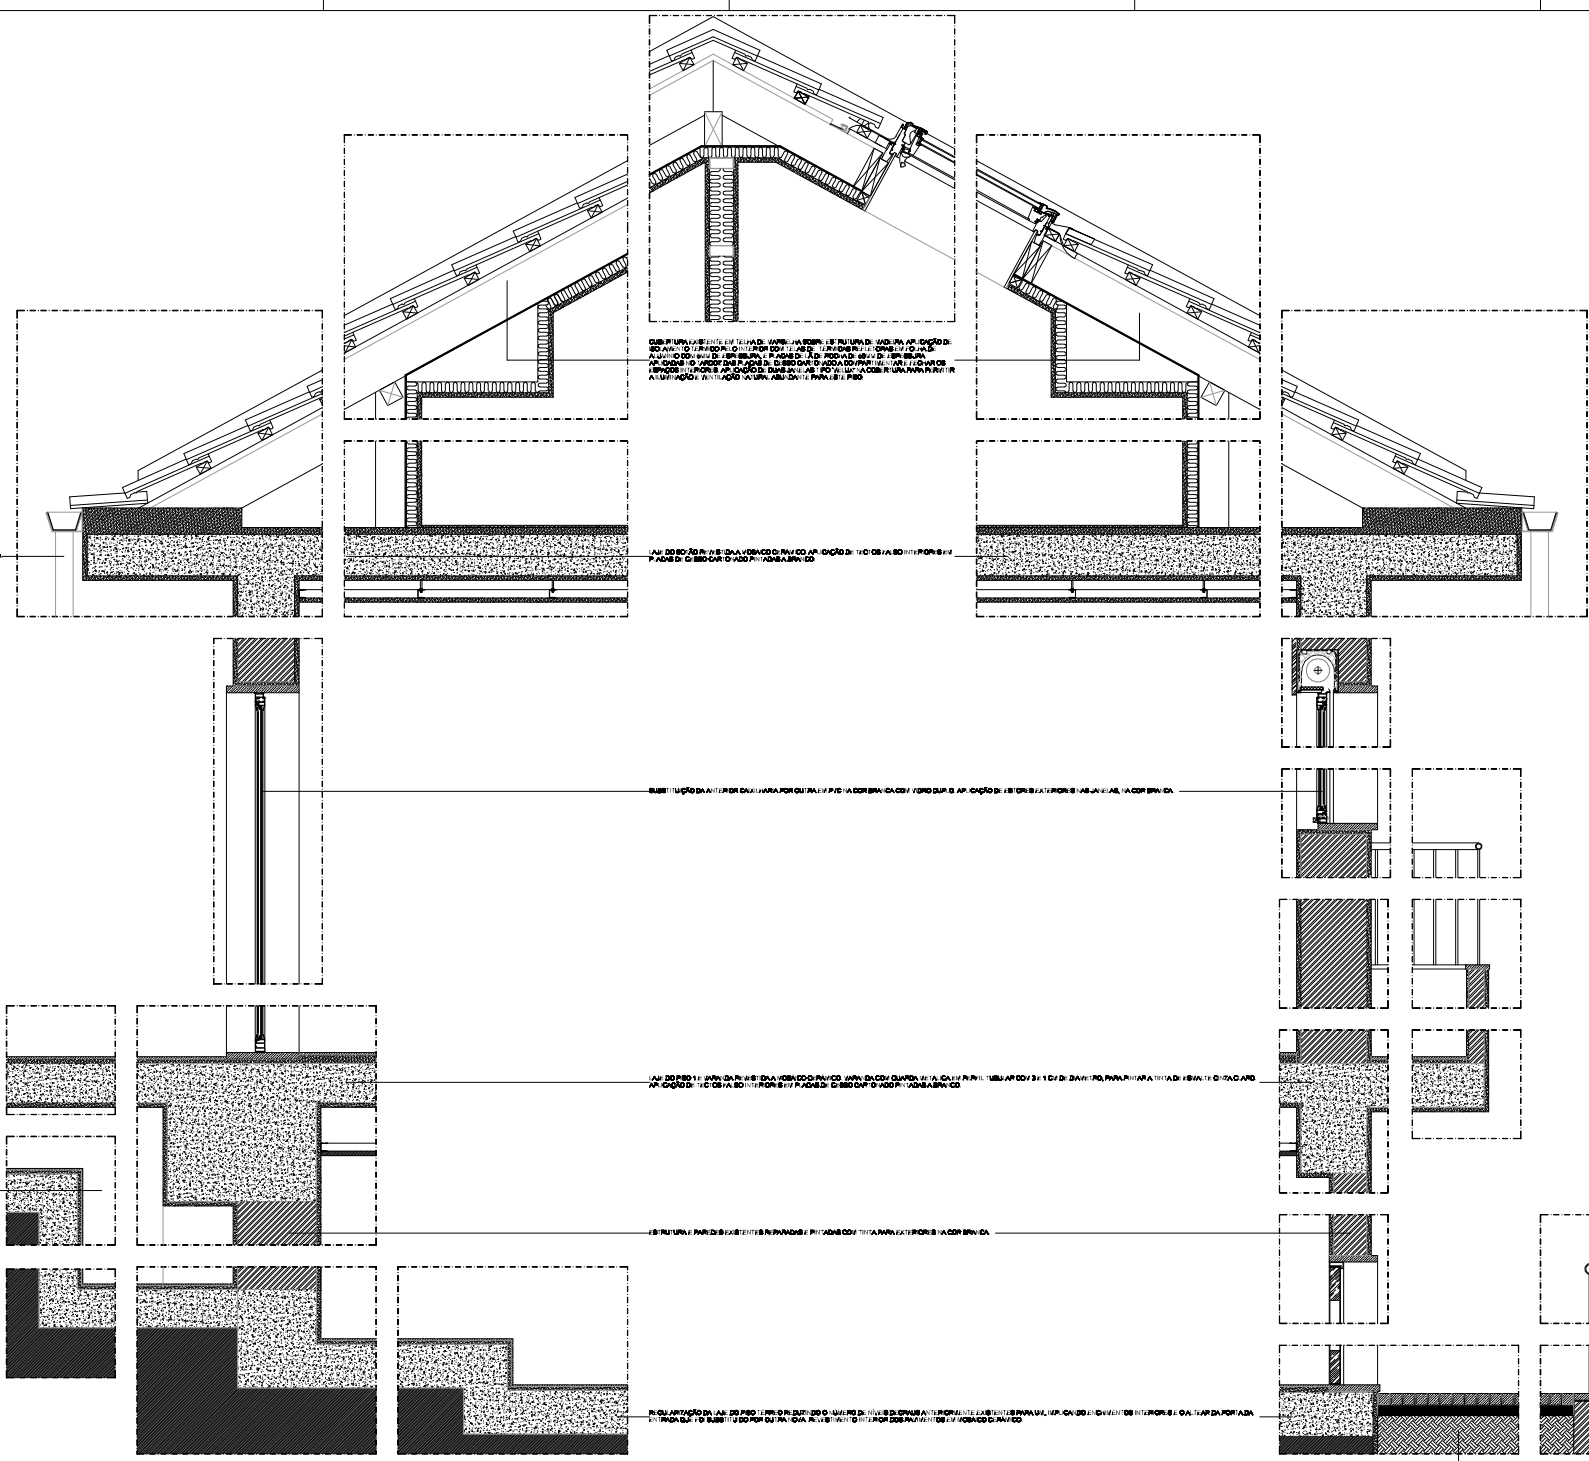



