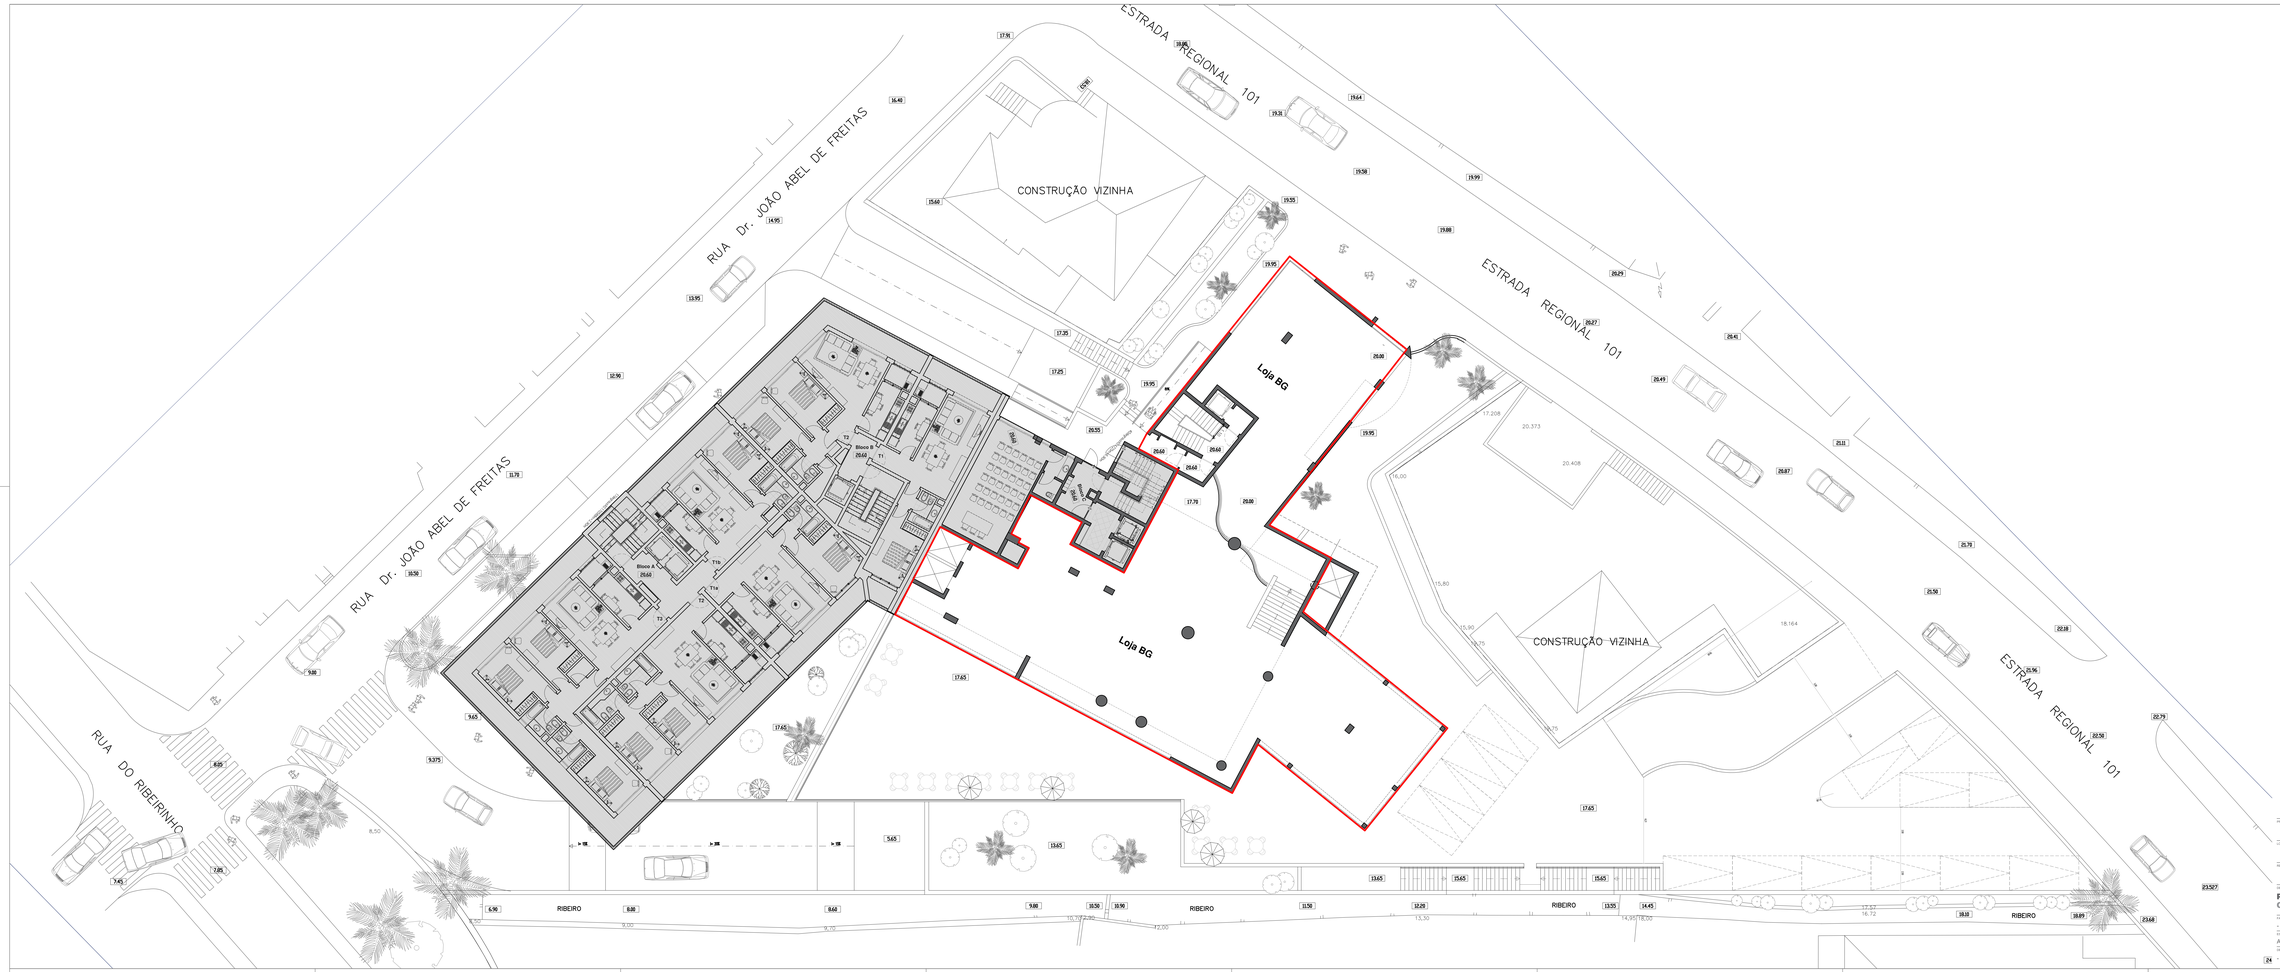

OptCom

Optcom, Lda - Avenida Arriaga 77 - 407 | Funchal

PROJECTO	EDIFICIO COMERCIAL
LOCALIZAÇÃO	**RUA DR. JOÃO ABEL DE FREITAS** MACHICO
REQUERENTE	MADEIRAHUB, LDA
DESIGNAÇÃO	**PLANTA DO PISO 2 COTA 20.00**
ESCALA	1:120
FASE	ARQUITECTURA
DATA	02-2024
DESENHO	**ARQ-PL02**

24