Legenda:
01 - Terreno Natural / Talude
02 - Jardins
03 - Cobertura em Terraço Impermeabilizado e Relvado
04 - Pavimento em Brita Lavada
05 - Pavimento em Mosaico Cerâmico
06 - Degraus em Betão

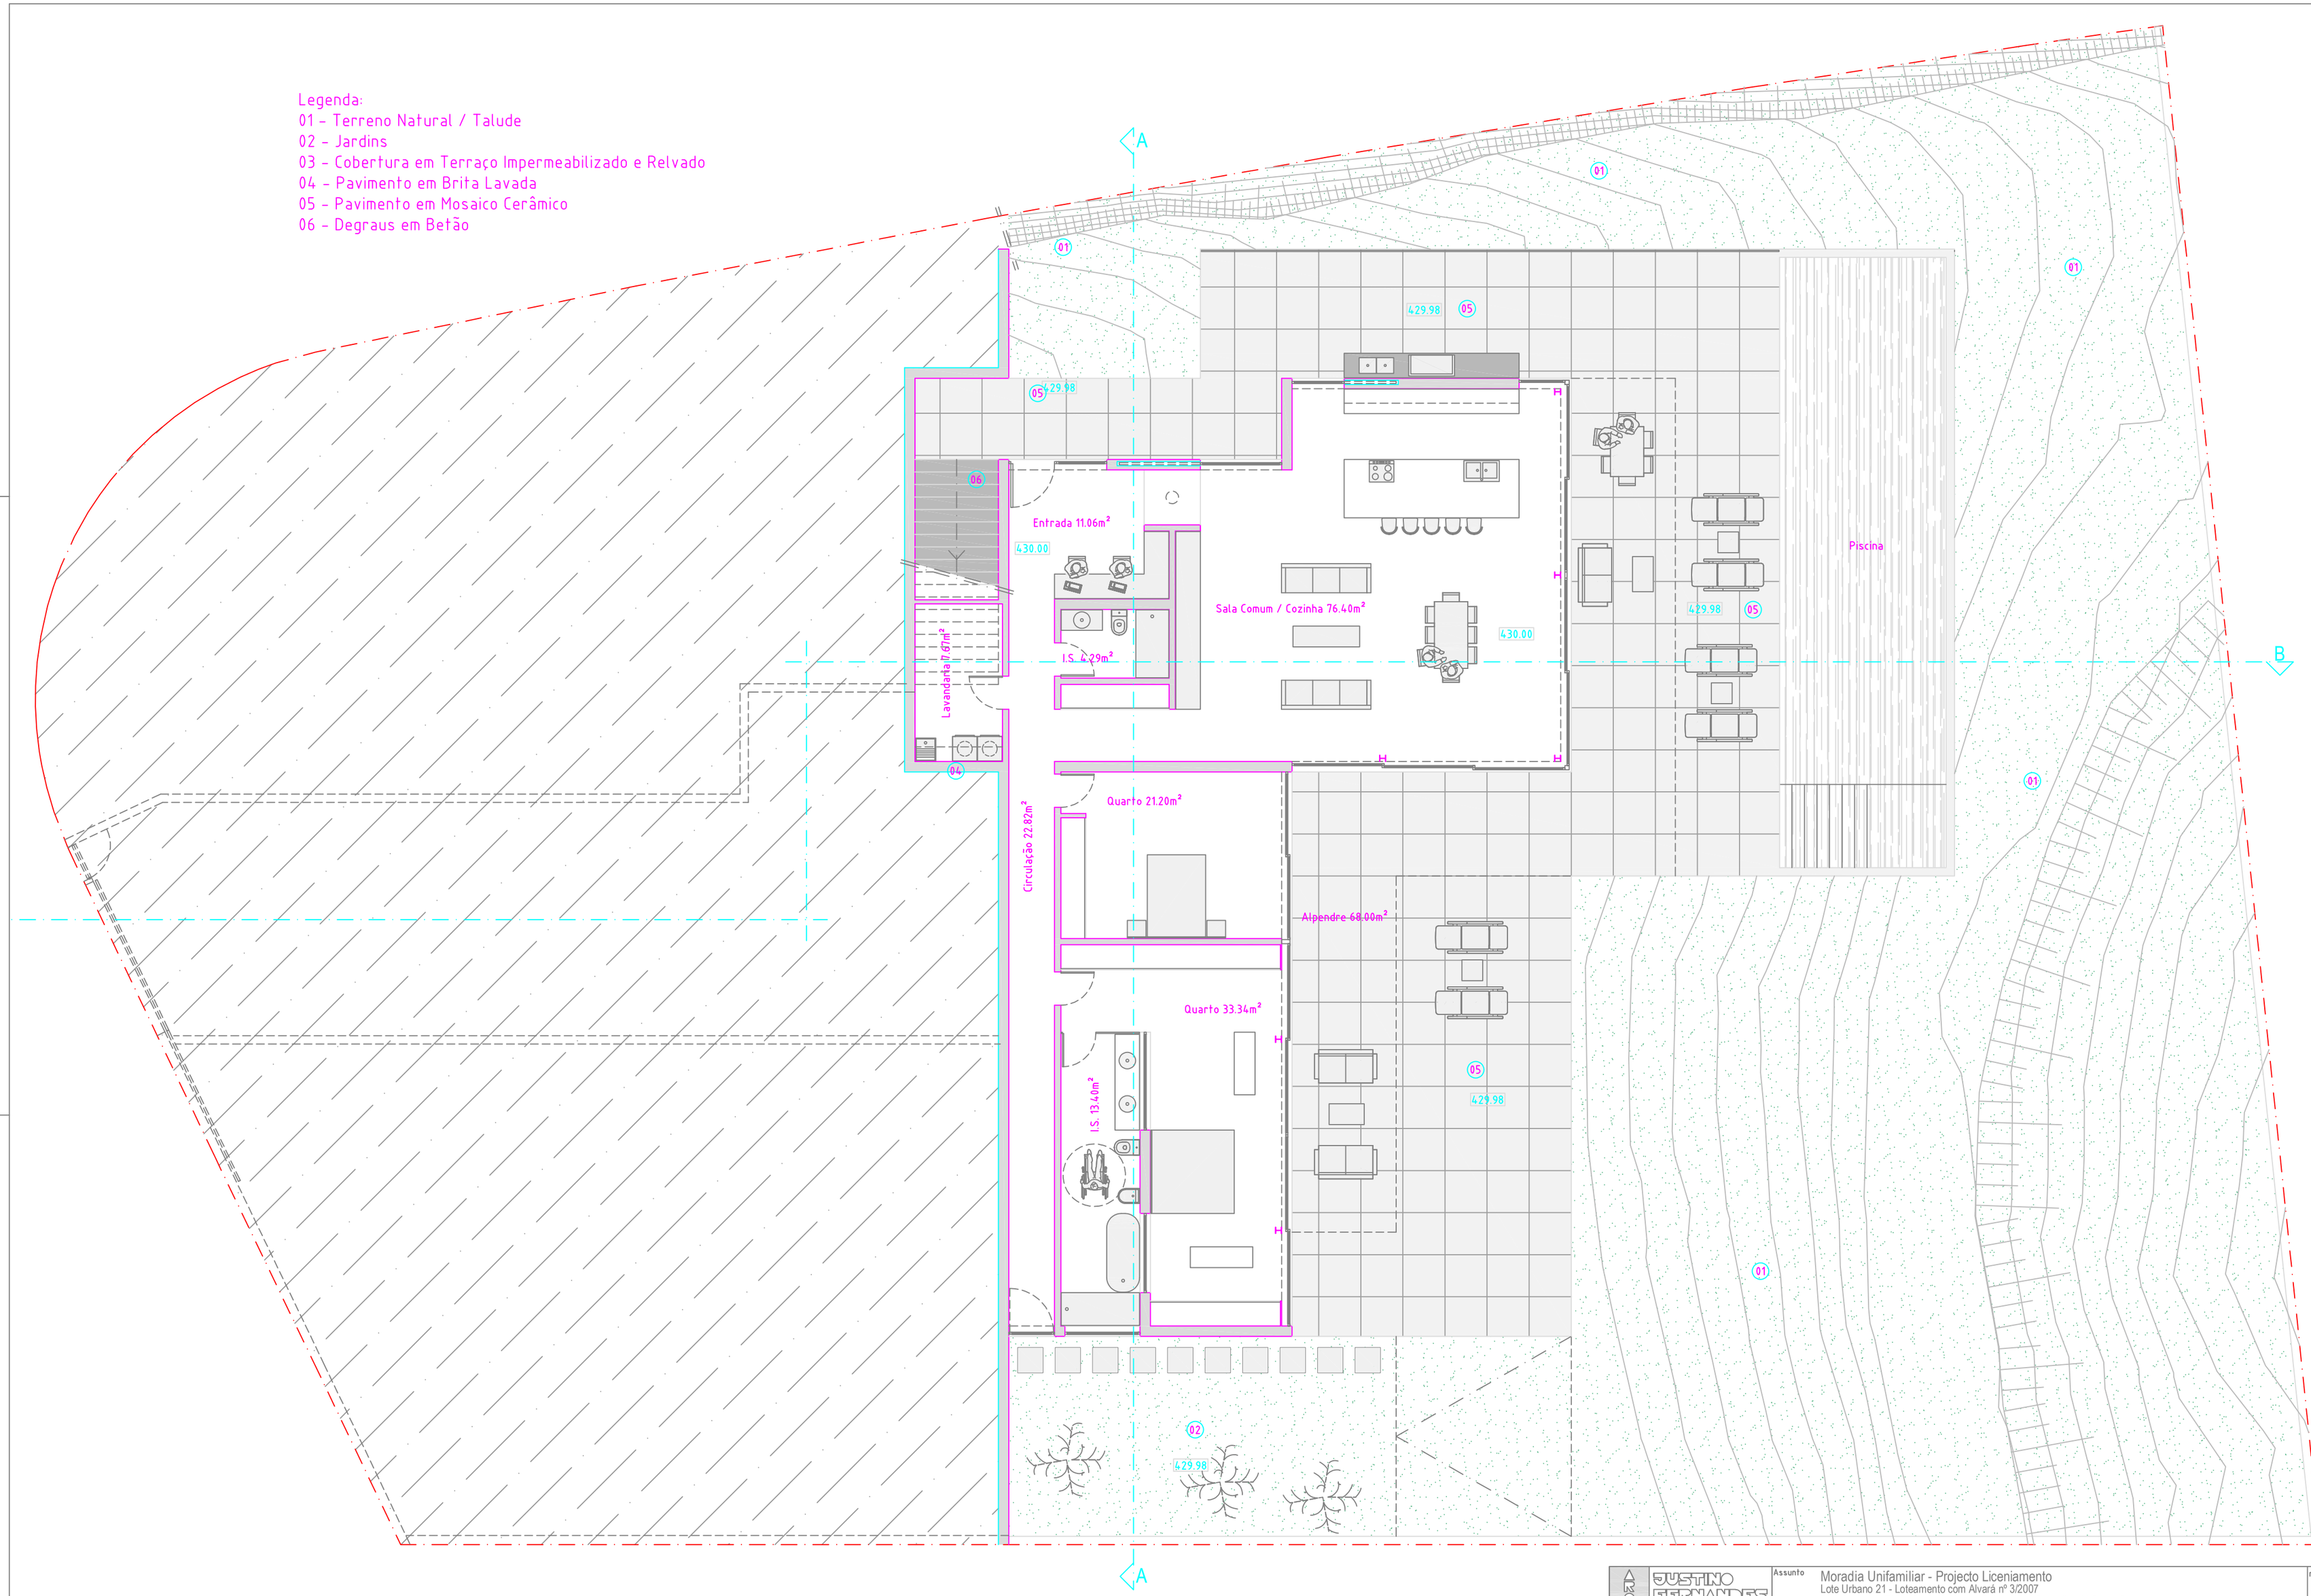


JUSTINO FERNANDES
INSCRIÇÃO NA OA 14431

Assunto: Moradia Unifamiliar - Projecto Liceniamento
Lote Urbano 21 - Loteamento com Alvará nº 3/2007
Localizado em Eira e Cano de Cima - Freguesia e Concelho de Santa Cruz

nº 05

Requerente: Sascha Hamid Straub e Ulricke Maria Straub

Designação: Planta do Piso (cota 430.00)

Data: Junho 2022

Escala: 1:100

ESTE DESENHO CONSTITUI PROPRIEDADE INTELECTUAL DOS SEUS AUTORES E NÃO PODE SER REPRODUZIDO SEM A SUA AUTORIZAÇÃO SOB PENA DE PUNIÇÃO DE ACORDO COM A LEGISLAÇÃO EM VIGOR