


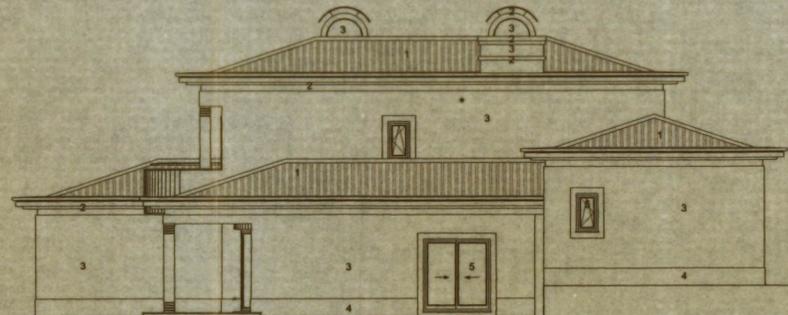


ALÇADO 1




ALÇADO 2

ACABAMENTOS E CORES


- 1 - COBERTURA
Telha do tipo Lusa, de cor natural
- 2 - CIMALHA E CORNISA
Em reboco pintado de cor branca
- 3 - PAREDES EXTERIORES
Reboco pintado de cor ocre claro
- 4 - SOCO, PILARES E GUARNIÇÕES VAOS
Em reboco pintado
- 5 - CAXILHOS
Em PVC branco
- 6 - PORTADAS
Em alumínio termolacado verde escuro

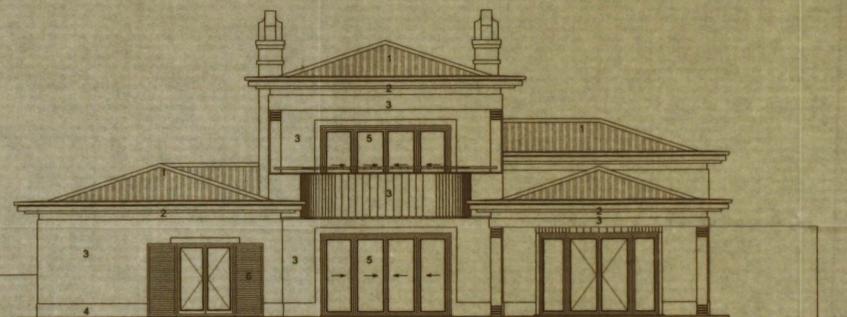


ALÇADO 3

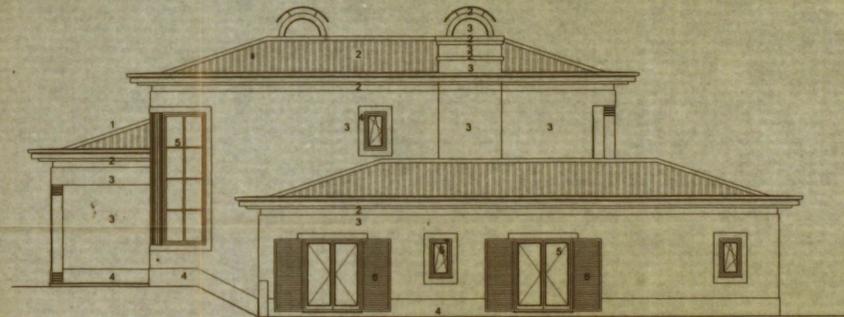


ALÇADO 4

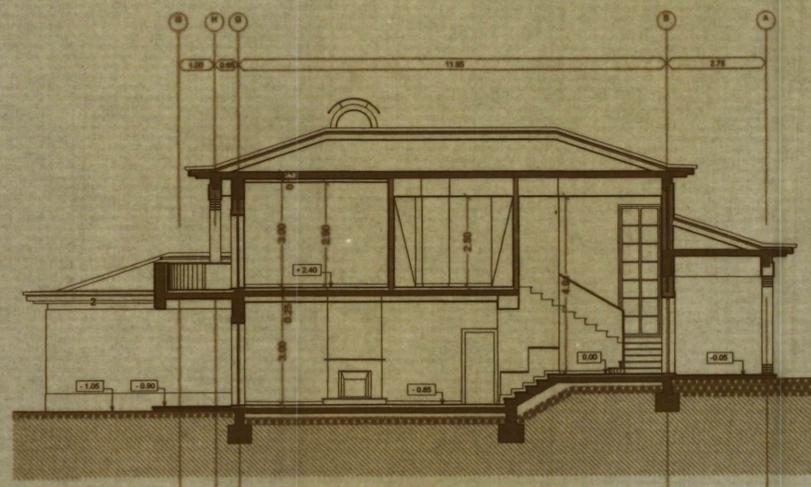

CORTE AA

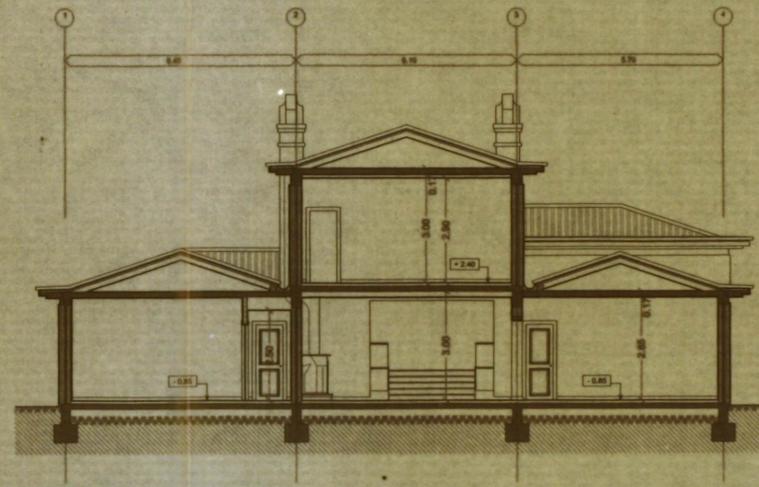

CORTE BB

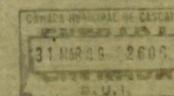

TELAS FINAIS

TODAS AS DIMENSÕES REFEREM-SE AO LIMPO
GESTÃO DO EMPREENDIMENTO

CPHP.SA
JARQ - ARQUITECTURA

PROPRIETÁRIO

QPL, S.A

PROJECTO
CONJUNTO TURÍSTICO
PENHA LONGA
SINTRA-CASCAIS

EDIFÍCIO
ALDEAMENTO D
MORADIA UNIFAMILIAR T4AE
Lotes 03,06,07,08,09,10,11,
21,23 e 27

DESIGNAÇÃO
ALÇADOS E CORTES

Data 15/04/07 Escala 1:100


Desenho Nº Revisão

D03/06/07/08/09/10/11/21/23/27 L1200

ARQ. *[Signature]*

QUINTA DA PENHA LONGA - ESTRADA DA LAGOA AZUL
LINHÓ - 2710 SINTRA
TELEF. (21) - 924 9000
FAX. (21) - 924 9002

238
2007/04/06
[Signature]

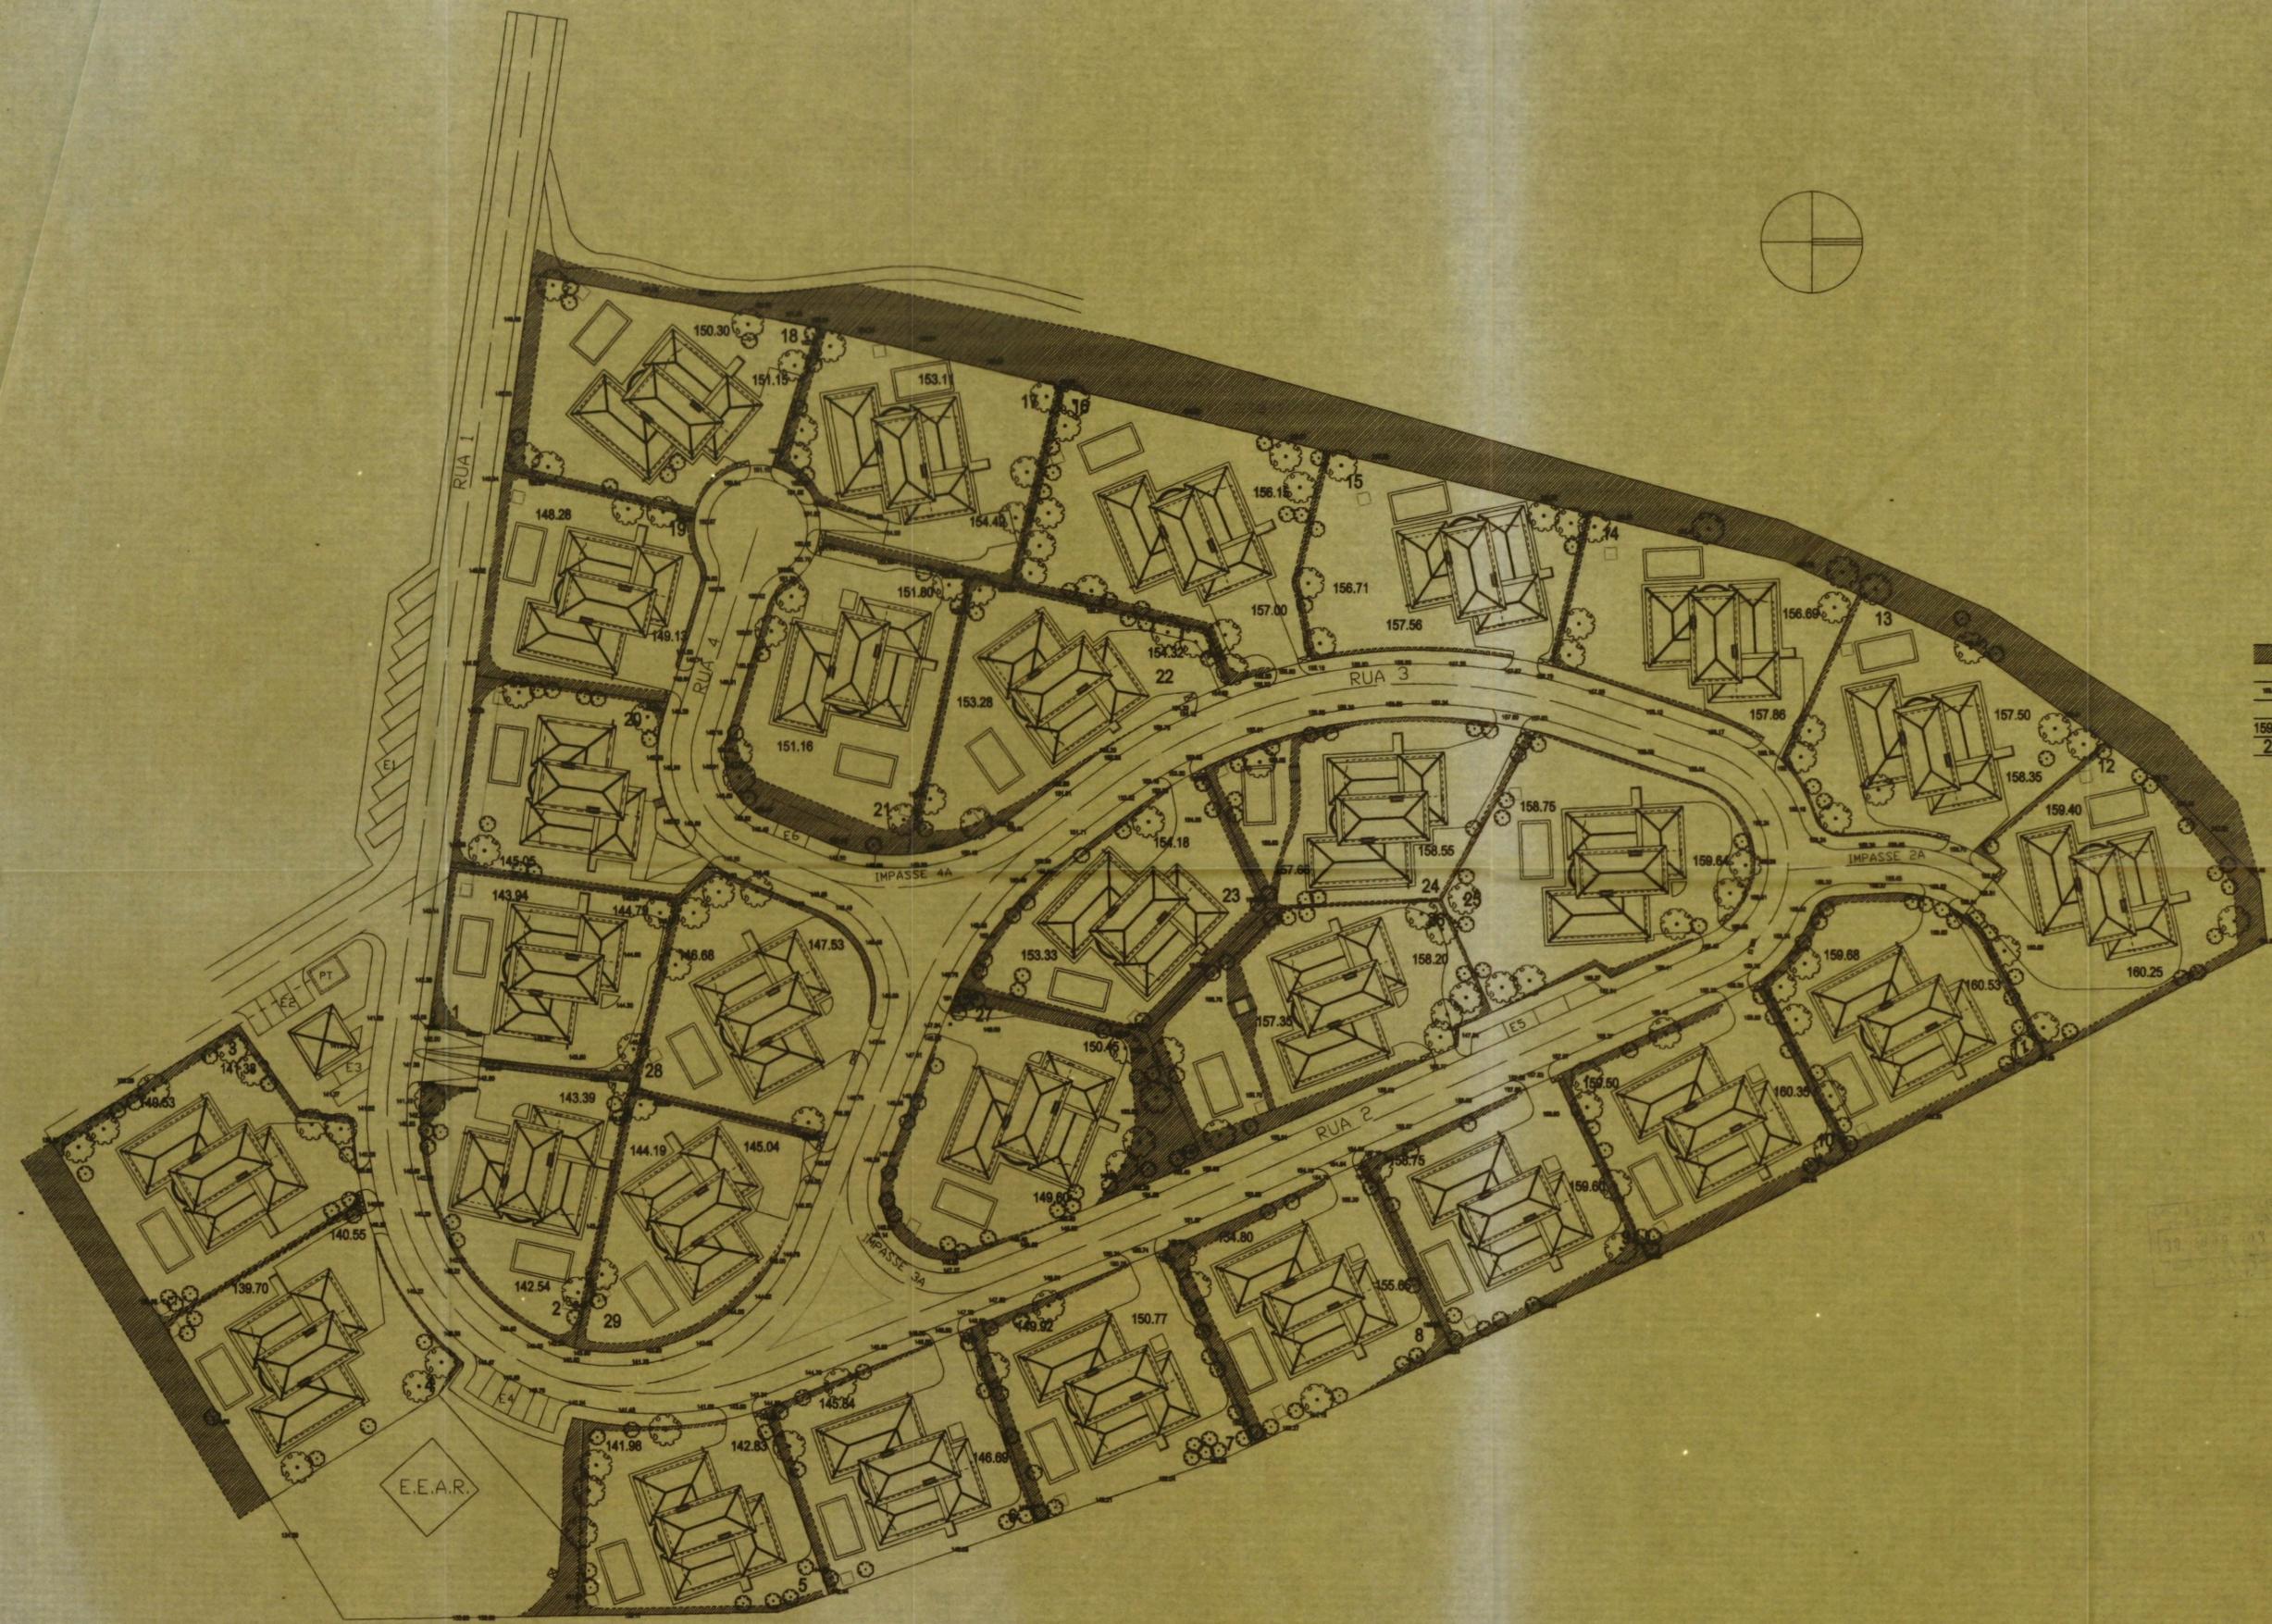

	talude
	cota altimétrica de arnamento
	cota altimétrica da soleira
	nº do lote

TELAS FINAIS

TODAS AS DIMENSÕES REFEREM-SE AO LIMPO
GESTÃO DO EMPREENDIMENTO

CPHP.SA
JARQ - ARQUITECTURA
PROPRIETÁRIO

QPL, S.A

PROJECTO
CONJUNTO TURÍSTICO
Q.ta DA PENHA LONGA
SINTRA-CASCAIS


EDIFÍCIO
ALDEAMENTO TURÍSTICO D
VILLAGE DO MARQUÊS
TIPOLOGIAS T3 & T4

DESIGNAÇÃO
PLANTA GERAL DE IMPLANTAÇÃO
IMPLANTAÇÃO FINAL


Data 15/04/07 Escala 1:500
Desenho Nº Revisão
D00 L1050

ARQ.
QUINTA DA PENHA LONGA - ESTRADA DA LAGOA AZUL
LINHÓ - 2710 SINTRA
TELEF. (21) - 924 9000
FAX. (21) - 924 9002


2007/02/26
CPHP

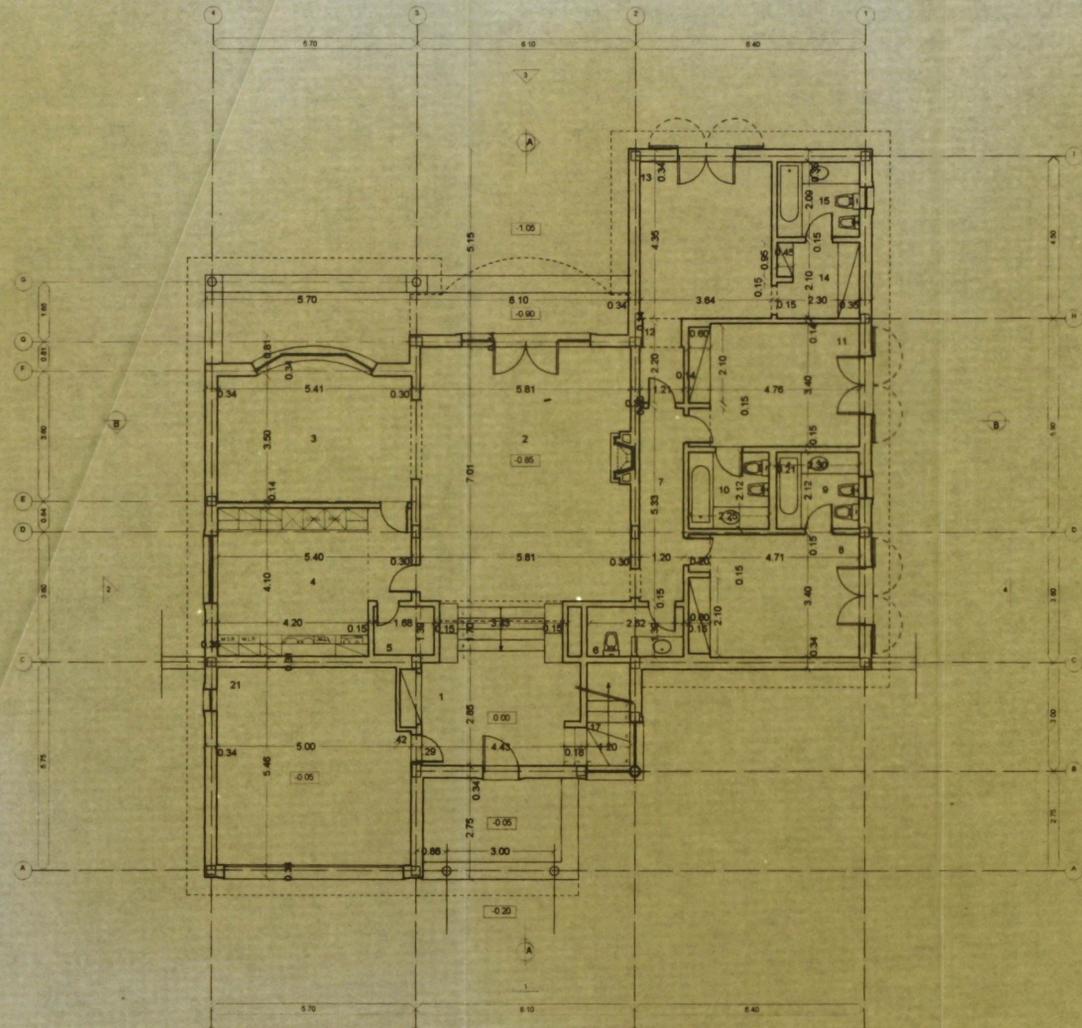

PLANTA DO RÉS-DO-CHÃO

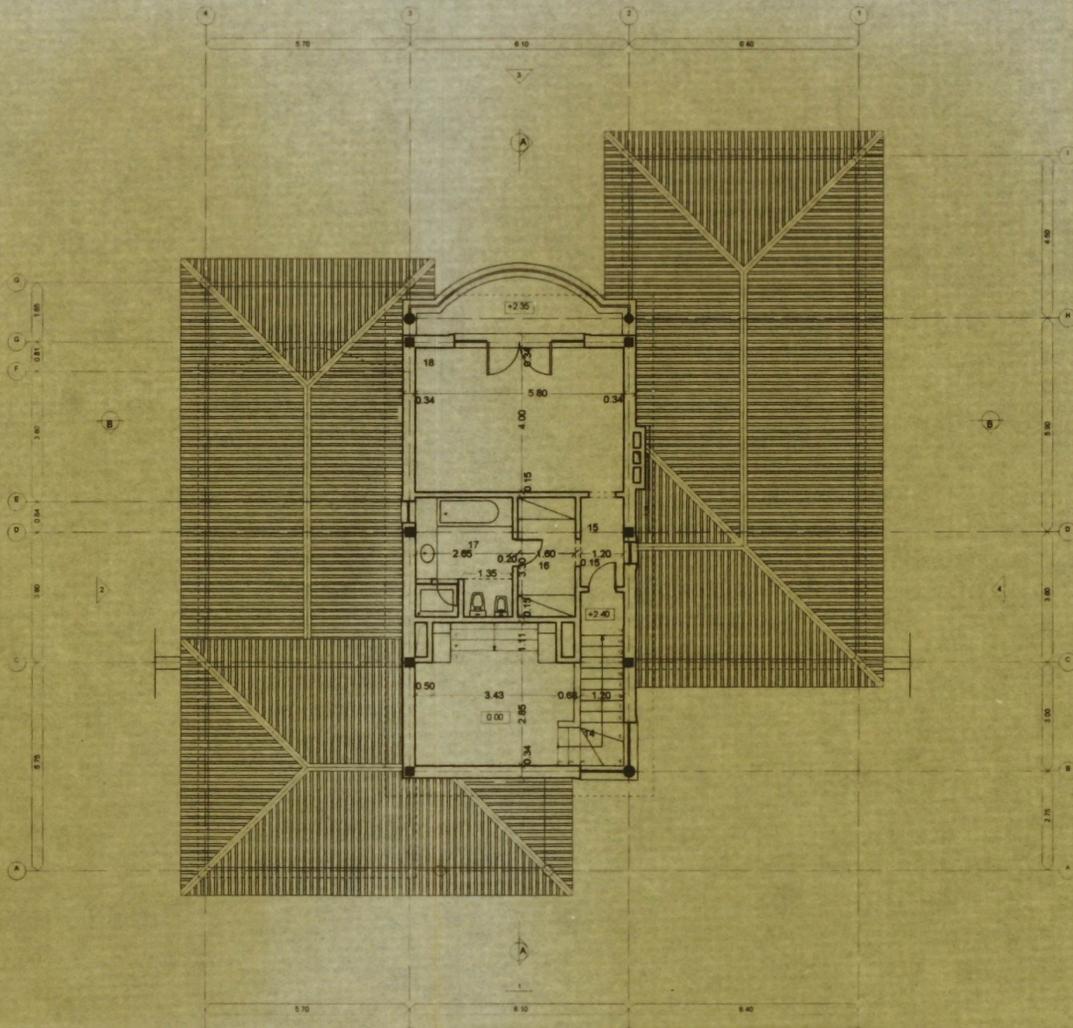

PLANTA DO PISO 1

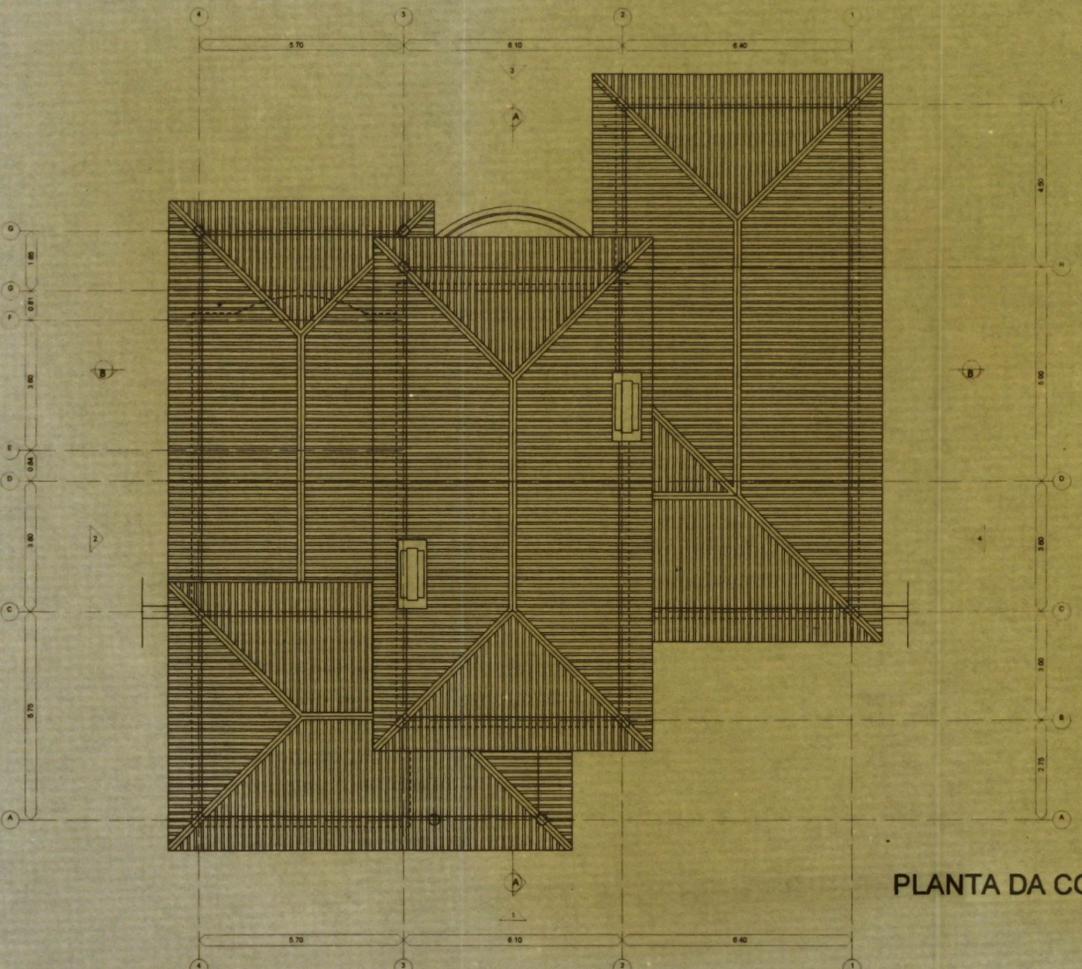

PLANTA DA COBERTURA

T4AE

Nº	DIVISÃO	A. UTIL (m2)
1	ATRIO/ESCADAS	18.50
2	SALA DE ESTAR	40.70
3	SALA DE JANTAR	19.90
4	COZINHA/COPA	20.60
5	DESPENSA	2.00
6	LAVABO	4.45
7	HALL QUARTOS	6.40
8	QUARTO 2	16.00
9	LS Q2	4.85
10	LS Q3	4.85
11	QUARTO 3	16.10
12	HALL Q4	2.60
13	QUARTO 4	15.80
14	VESTIR Q4	4.75
15	LS Q4	4.80
16	ESCADA	6.60
17	HALL Q1	2.95
18	VESTIR Q1	6.00
19	LS Q1	8.20
20	QUARTO 1	23.15
21	GARAGEM	28.00

AREA HABITAVEL		131.65
AREA UTIL		258.20
AREAS BRUTAS	B/C	256.20
	1º PISO	70.80
	TOTAL	327.00
	VARANDA Q1	7.35

TELAS FINAIS

TODAS AS DIMENSÕES REFEREM-SE AO LIMPO
GESTÃO DO EMPREENDIMENTO

CPHP.SA
JARQ – ARQUITECTURA

PROPRIETÁRIO
QPL, S.A

PROJECTO
CONJUNTO TURÍSTICO
PENHA LONGA
SINTRA – CASCAIS


EDIFÍCIO
ALDEAMENTO D
MORADIA UNIFAMILIAR T4AE
Lotes 03,06,07,08,09,10,11,
21,23 e 27

DESIGNAÇÃO
PLANTAS

Data 15/04/07 Escala 1:100
Desenho Nº Revisão
D03/06/07/08/09/10/11/21/23/27 L1100

ARQ. *[Signature]*
QUINTA DA PENHA LONGA – ESTRADA DA LAGOA AZUL
LINHÓ – 2710 SINTRA
TELEF. (21) – 924 9000
FAX. (21) – 924 9002

2009/02/26
311

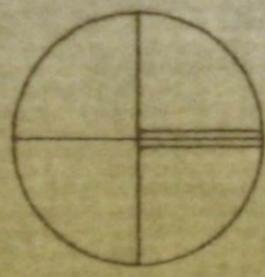

TELAS FINAIS

TODAS AS DIMENSÕES REFEREM-SE AO LIMPO
GESTÃO DO EMPREENDIMENTO

CPHP.SA
JARQ - ARQUITECTURA

PROPRIETÁRIO

QPL, S.A

PROJECTO

CONJUNTO TURÍSTICO
Q.ta DA PENHA LONGA
SINTRA-CASCAIS

EDIFÍCIO

ALDEAMENTO TURÍSTICO D
VILLAGE DO MARQUÊS
TIPOLOGIA T4AE

DESIGNAÇÃO

PLANTA DE IMPLANTAÇÃO


Data 15/06/07 Escala 1:200

Desenho Nº Revisão

D03 L1000

ARQ.

QUINTA DA PENHA LONGA - ESTRADA DA LAGOA AZUL
LINHÓ - 2710 SINTRA
TELEF. (21) - 924 9000
FAX. (21) - 924 9002

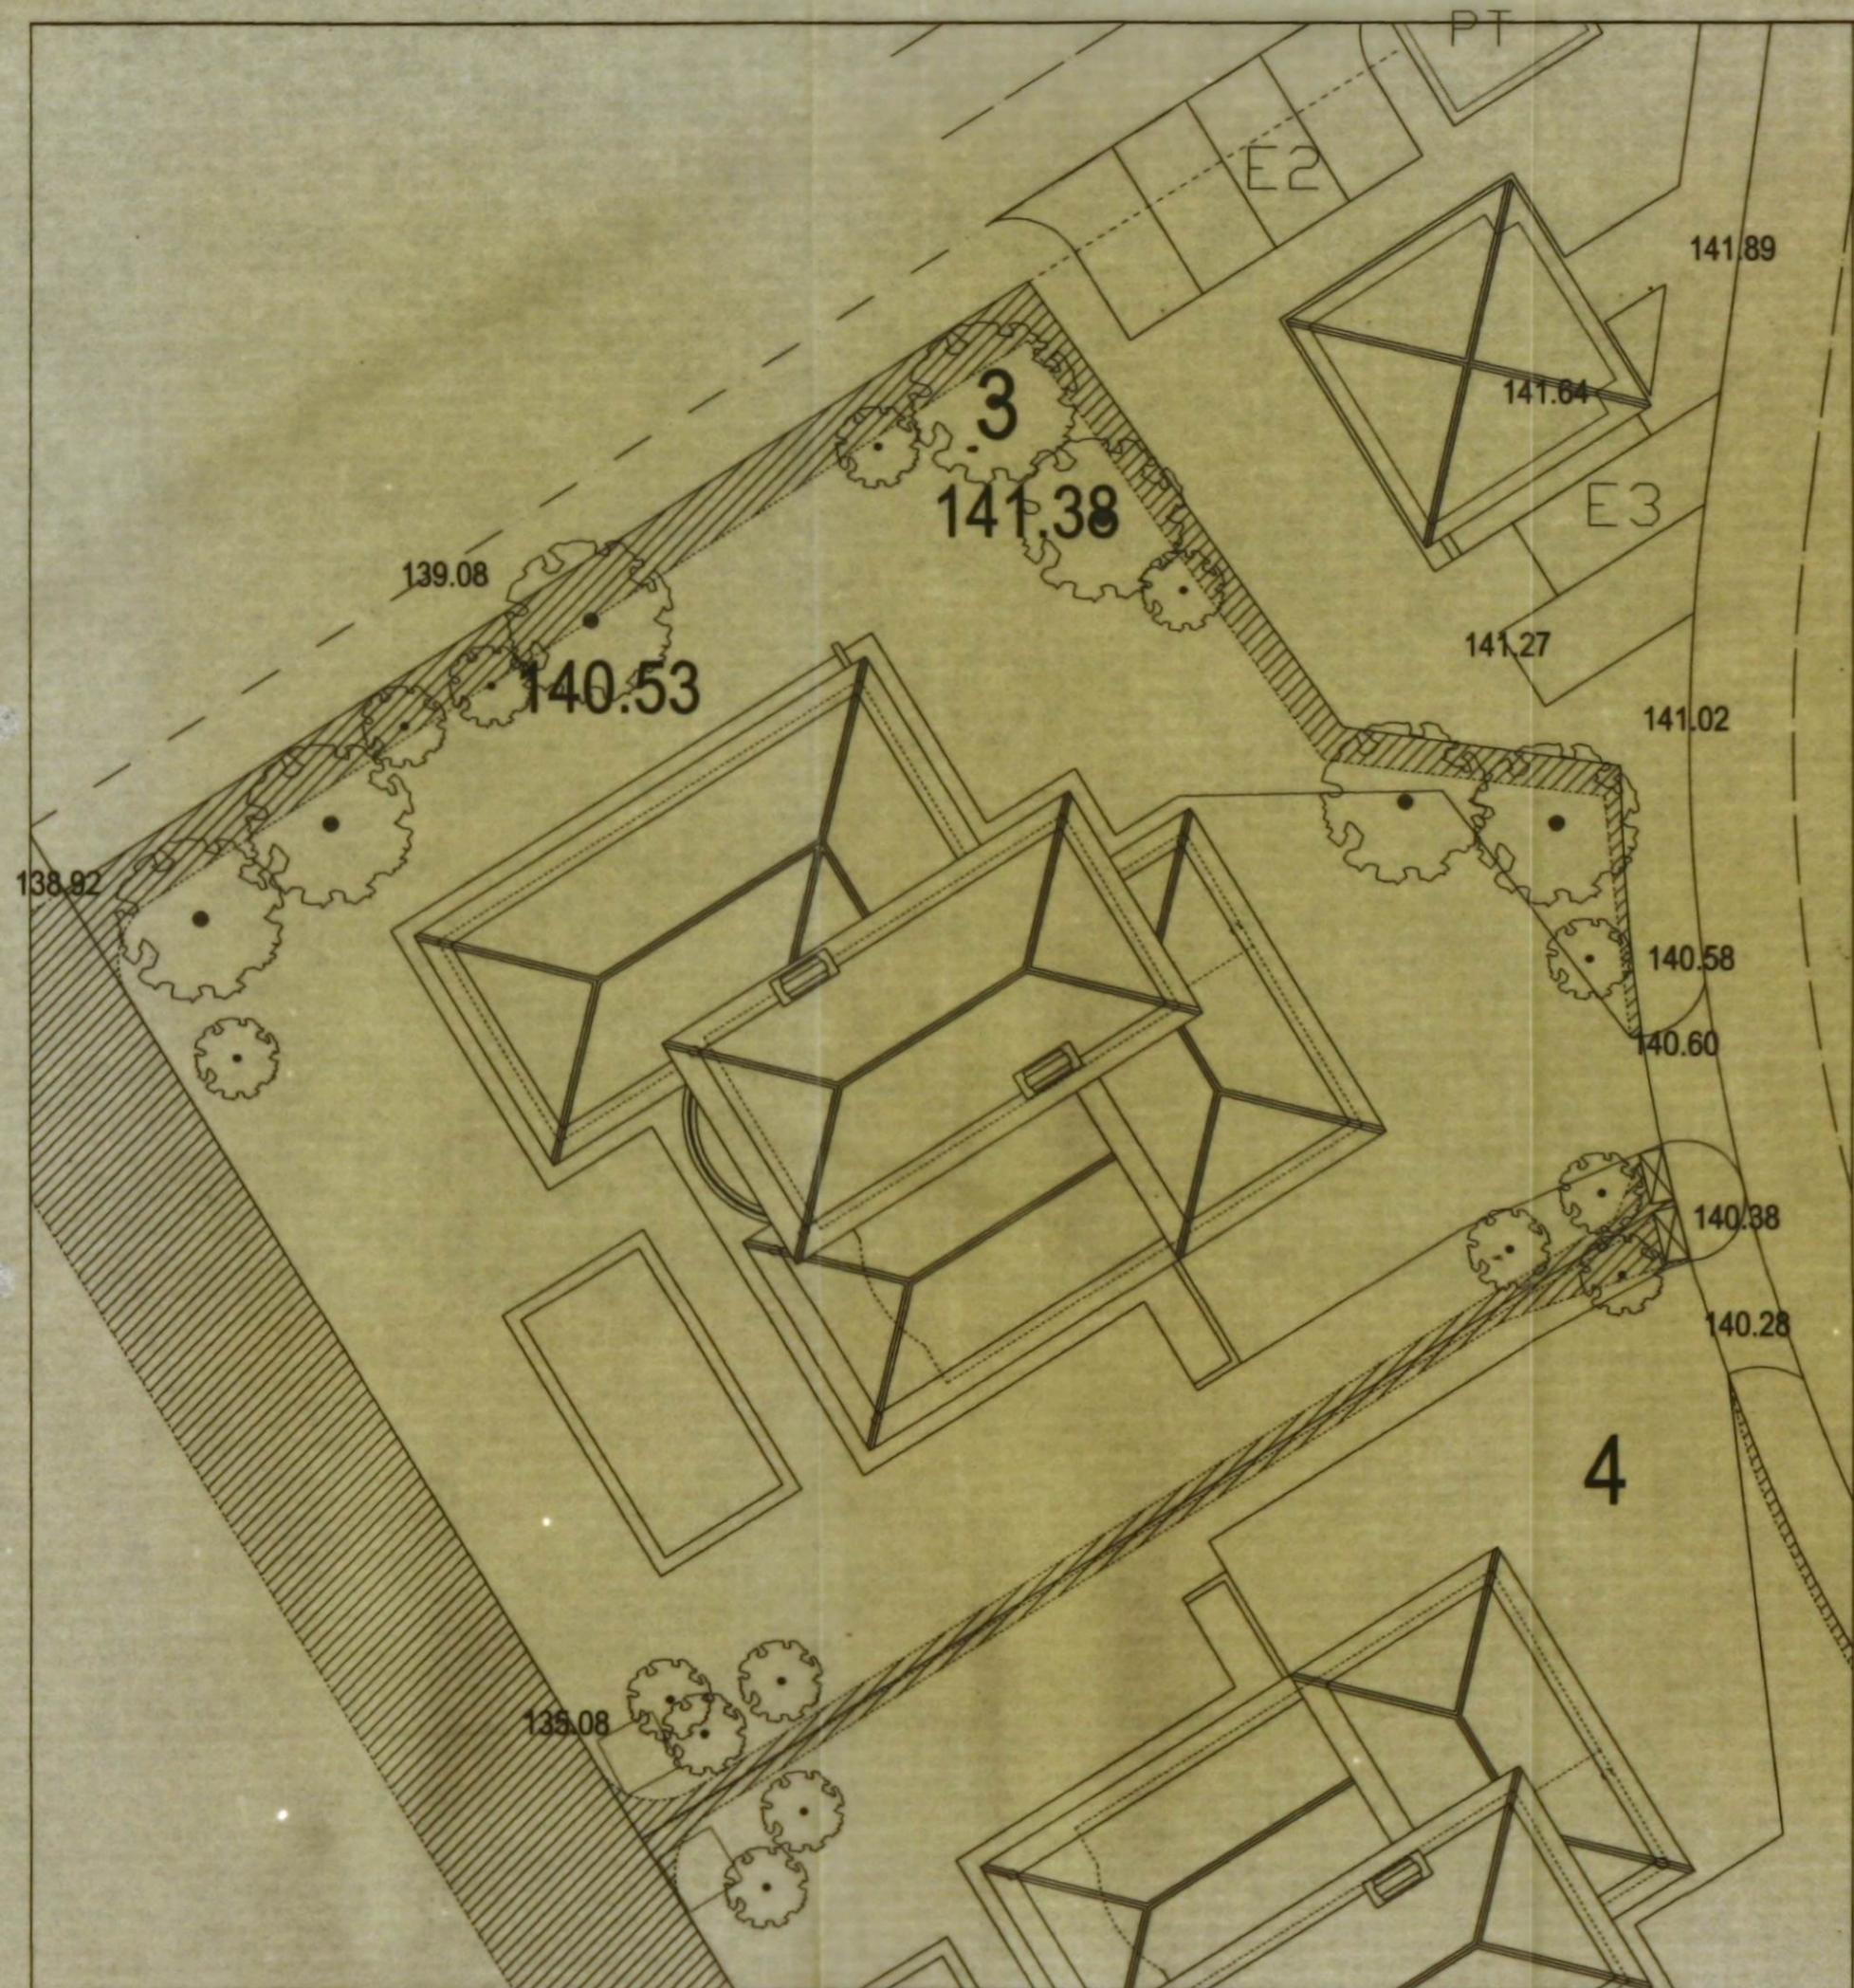



tabule
cota altimétricas de aruamento
150.64 cota altimétricas da soleira
25 nº do lote

2007/04/26
 CPH
 314

TELAS FINAIS

TODAS AS DIMENSÕES REFEREM-SE AO LIMPO
 GESTÃO DO EMPREENDIMENTO
 CPHP.SA
 JARQ - ARQUITECTURA
 PROPRIETÁRIO

QPL, S.A

PROJECTO
**CONJUNTO TURÍSTICO
 PENHA LONGA**
 SINTRA-CASCAIS

EDIFÍCIO
**ALDEAMENTO D
 MORADIAS UNIFAMILIARES
 TIPOLOGIAS T3 & T4**

DESIGNAÇÃO
PLANTA GERAL DE IMPLANTAÇÃO

Data 15/04/07 Escala 1:500
 Desenho Nº Revisão
D00 L1050

ARQ.
 QUINTA DA PENHA LONGA - ESTRADA DA LAGOA AZUL
 LINHÓ - 2710 SINTRA
 TELEF. (21) - 924 9000
 FAX. (21) - 924 9002

2007/02/26
315



LEGENDA

A	- ALARMENTO A
B	- ALARMENTO B
C	- ALARMENTO C
D	- ALARMENTO D
E	- ALARMENTO E
T	- TERRO
C	- CEMITÉRIO
Q	- QUILÓMETRO
M	- ÁREAS DE MANUTENÇÃO E SERVIÇOS
CC	- CENTRO CULTURAL
CG	- CLUBE DE GOLFE
AA	- ÁREA DE APOIO
H1	- HOTEL - APARTAMENTOS
H2	- HOTEL
PH	- PERCORSO HISTÓRICO

TELAS FINAIS

QUINTA DA PENHA LONGA

ESCALA	1 : 5000	PLANO GERAL QPL	JARQ Lda.
DATA	NOVEMBRO 2003		

2009/02/26
Crist
316



TELAS FINAIS

[Signature]
TÍTULO CONSTITUTIVO
Numeração dos Lotes

escala - 1/10 000

ALVARÁ DE AUTORIZAÇÃO DE UTILIZAÇÃO N.º 162

Nos termos do art. 74.º do Decreto-Lei n.º 555/99, de 16 de Dezembro, na sua actual redacção, é emitido o alvará de autorização de utilização n.º 162, em nome de OPL – EMPREENDIMENTOS TURÍSTICOS E IMOBILIÁRIOS, S.A. portador do número de pessoa colectiva 506 649 164, que titula a autorização de utilização das moradias designadas pelos números 1 a 29, sitas em Quinta da Penha Longa, Aldeamento D, a que correspondem as fracções “F-A”, “F-B”, “F-C”, “F-D”, “F-E”, “F-F”, “F-G”, “F-H”, “F-I”, “F-J”, “F-L”, “F-M”, “F-N”, “F-O”, “F-P”, “F-Q”, “F-R”, “F-S”, “F-T”, “F-U”, “F-V”, “F-X”, “F-Z”, “F-AA”, “F-AB”, “F-AC”, “F-AD”, “F-AE” e “F-AF”, respectivamente, do prédio descrito na Conservatória do Registo Predial de Cascais sob o n.º 02570-F e inscrito na matriz Urbana sob o artigo 11187 da freguesia de Alcabideche, a que corresponde o processo de alterações n.º 1024/2007 e o alvará de autorização da obra de alterações n.º 987 emitido em 22/12/2008, a favor de OPL – Empreendimentos Turísticos e Imobiliários, S.A.

Por despacho de 06/04/2009, exarado pelo Vice-Presidente, com delegação, foi autorizada a seguinte utilização: 29 moradias, compostas (cada uma) por 2 pisos, 1 fogo, 1 garagem, 1 piscina e logradouro destinadas a habitação e na parte comum 1 anexo destinado a portaria e logradouro.


O técnico responsável pela direcção técnica da obra foi Rui Manuel Francisco Farinha

PROJECTO DE:	AUTOR
Arquitectura	Maria de Jesus Borga / GIAD/CPHP, S.A.
Estabilidade	Fernando Manuel Rodrigues Domingos
Energia Eléctrica	Nuno Vieira
Inst. Gás	Carla Marques
Águas/Esgotos	Fernando Domingos
Inst. Telefónicas	Nuno Vieira
Isolamento Térmico	Fernando Manuel Rodrigues Domingos
Inst. Electromecânicas	

Dado e passado para que sirva de título ao requerente e para todos os efeitos prescritos no Decreto-lei n.º 555/99, de 16 de Dezembro.

Cascais, 8 de Abril de 2009


O Vice-Presidente da Câmara Municipal,
e/delegação de competência,

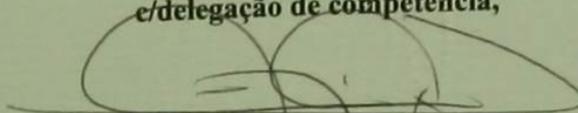

(Carlos Carreiras)

Registado na Câmara Municipal de Cascais, em 14/1 Abril 12009

O Chefe de Divisão Administrativa do Urbanismo,

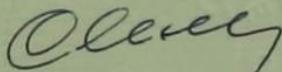

(Maria Clara Doroana Baião)

A receita deste alvará foi cobrada
pela guia n.º 4282+4283, datada de
14/04/2009

O funcionário, CD

[Handwritten signature]

