



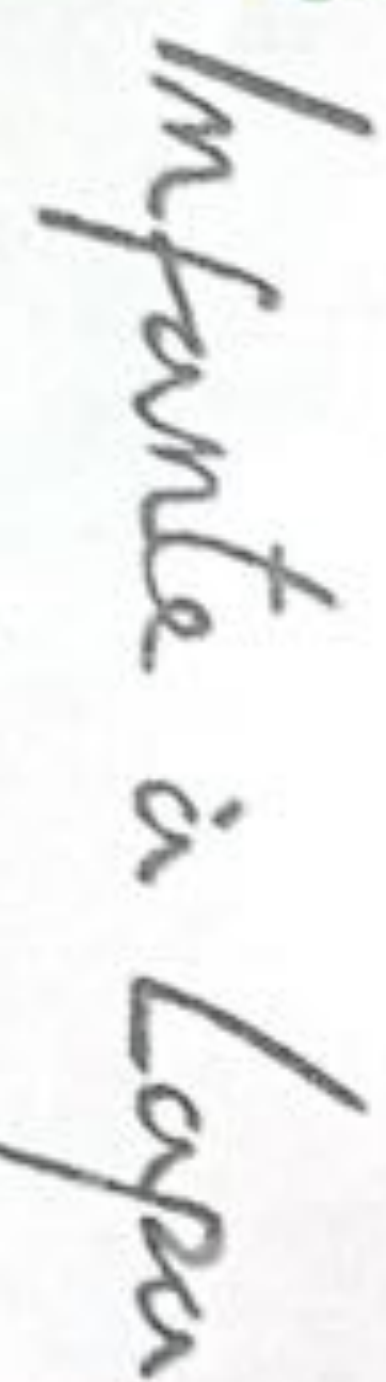

CONDOMÍNIO PRIVADO

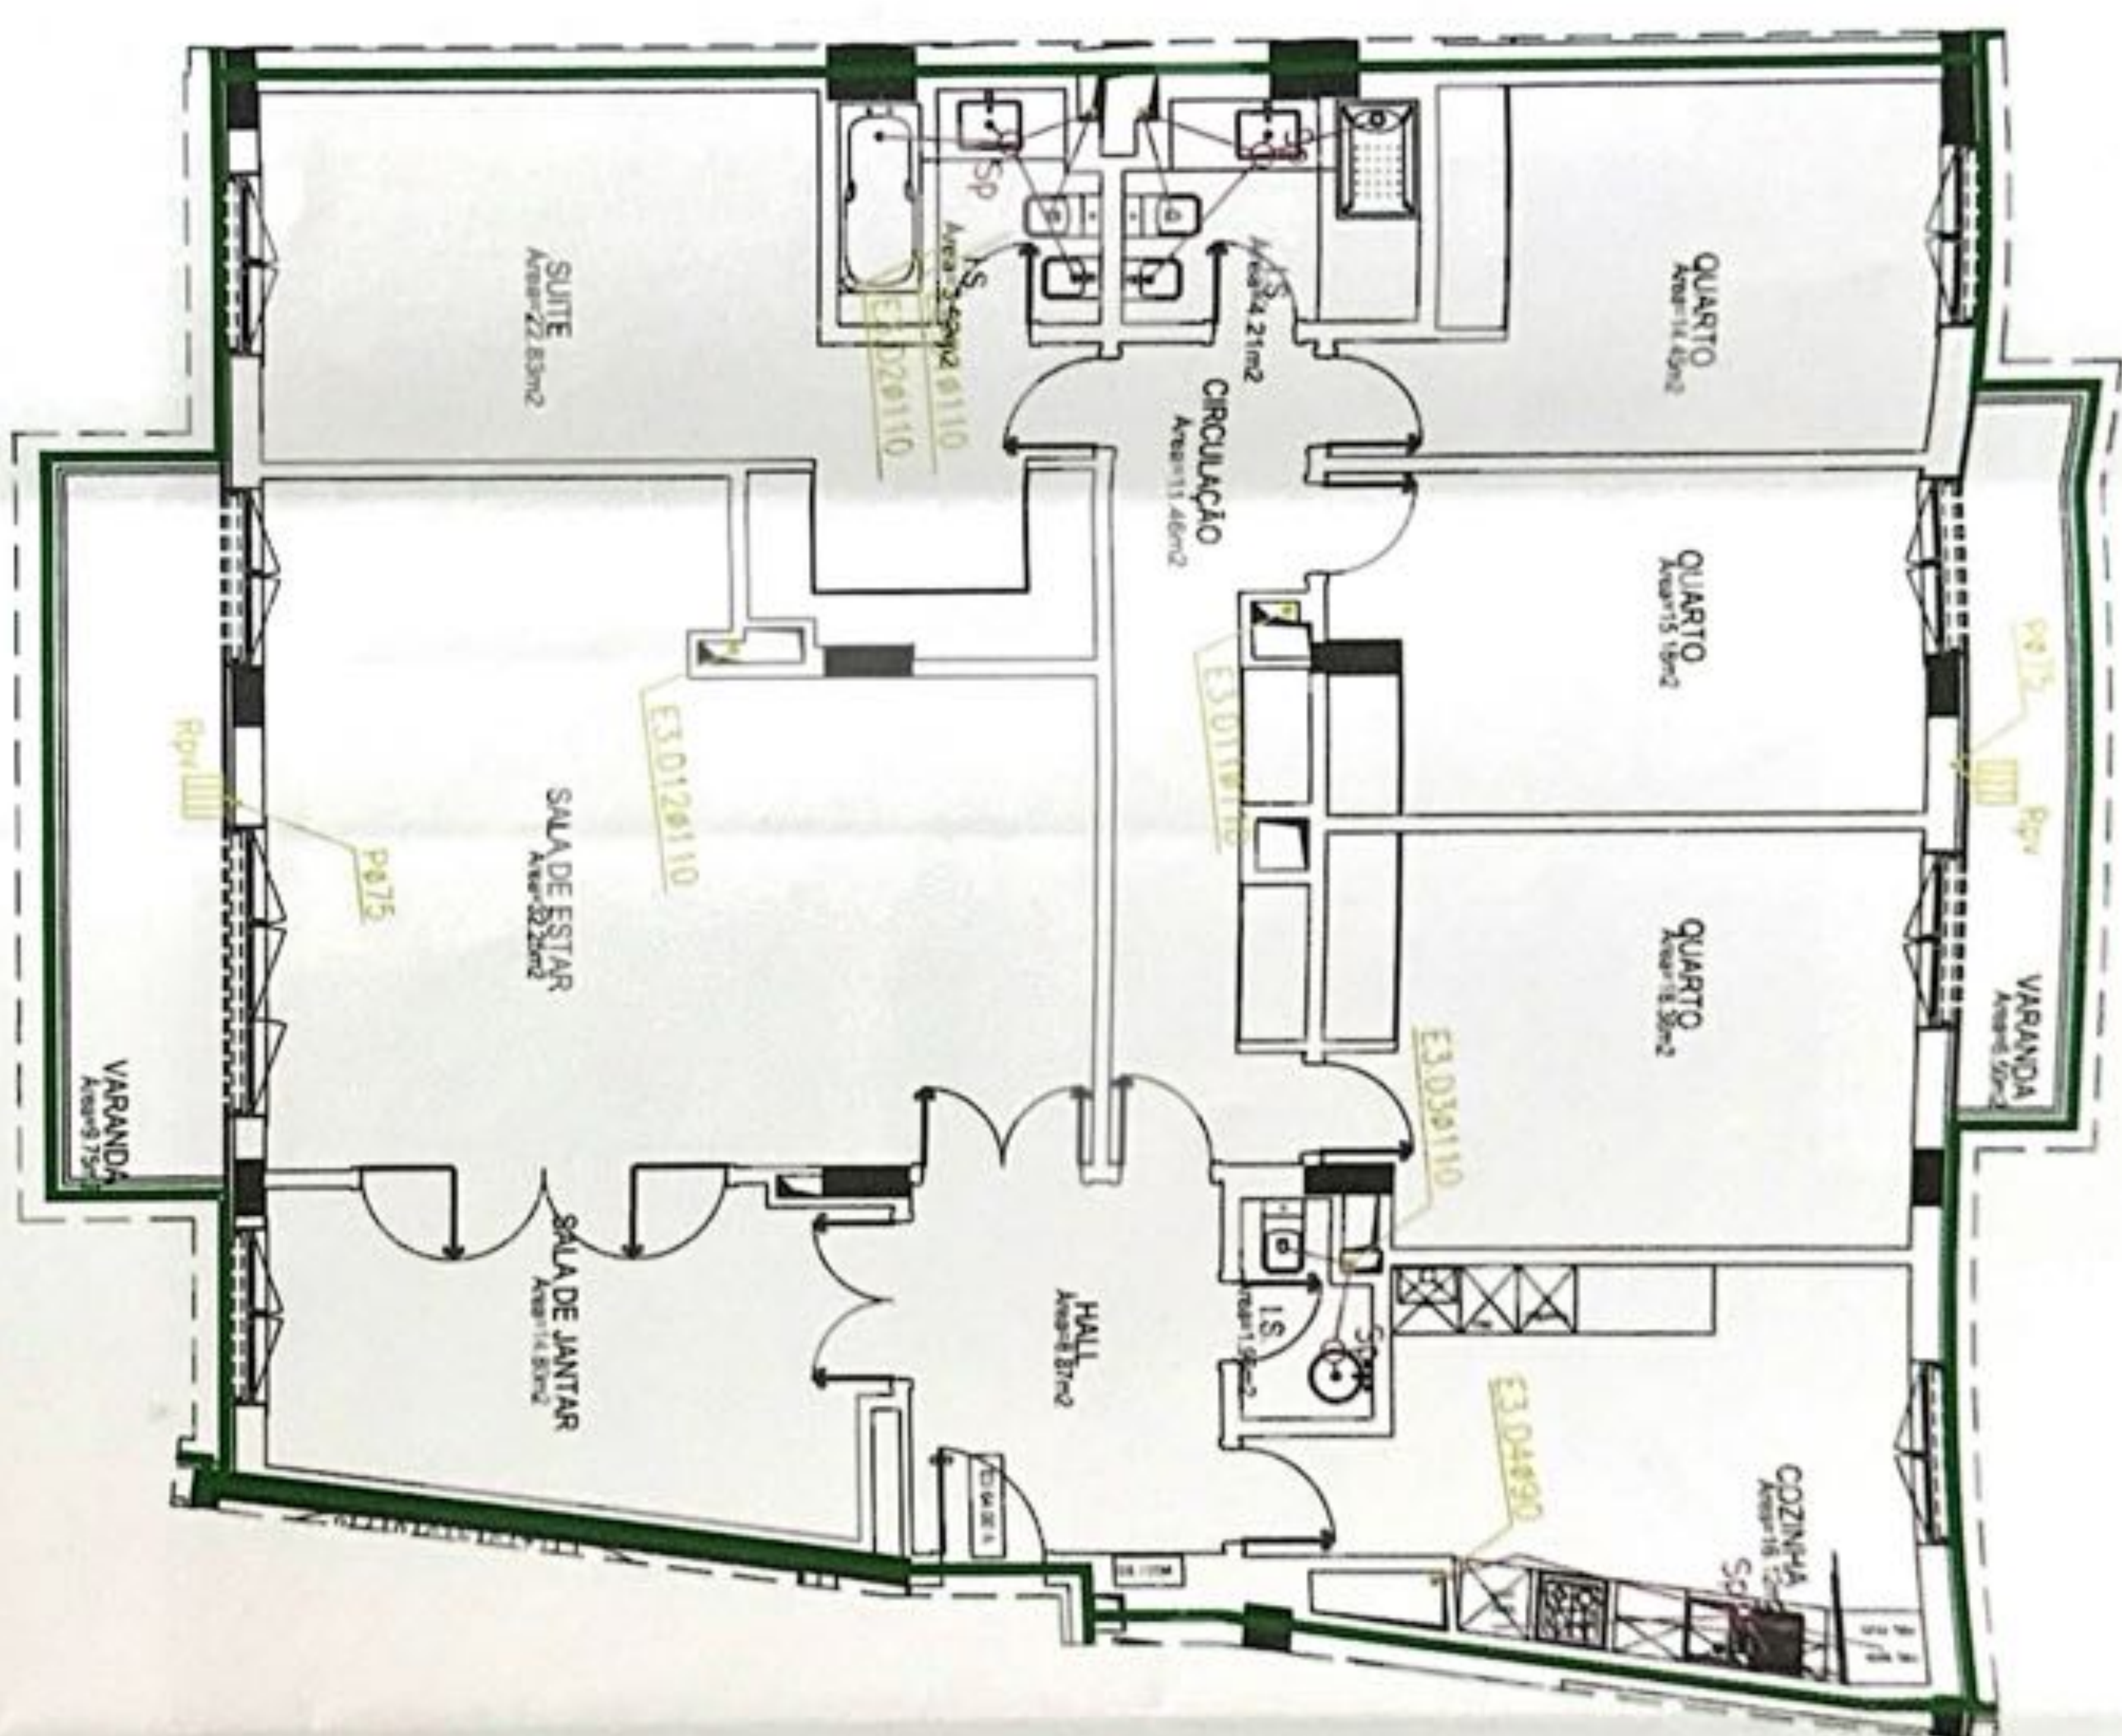

3	6	A	T5
BLOCO	FISIO	FRAÇÃO	TIPOLOGIA

Anexo n.º 06

Maio 2008

FICHA TÉCNICA DE HABITAÇÃO

Rede de Águas Residuais

Esc:1/100