


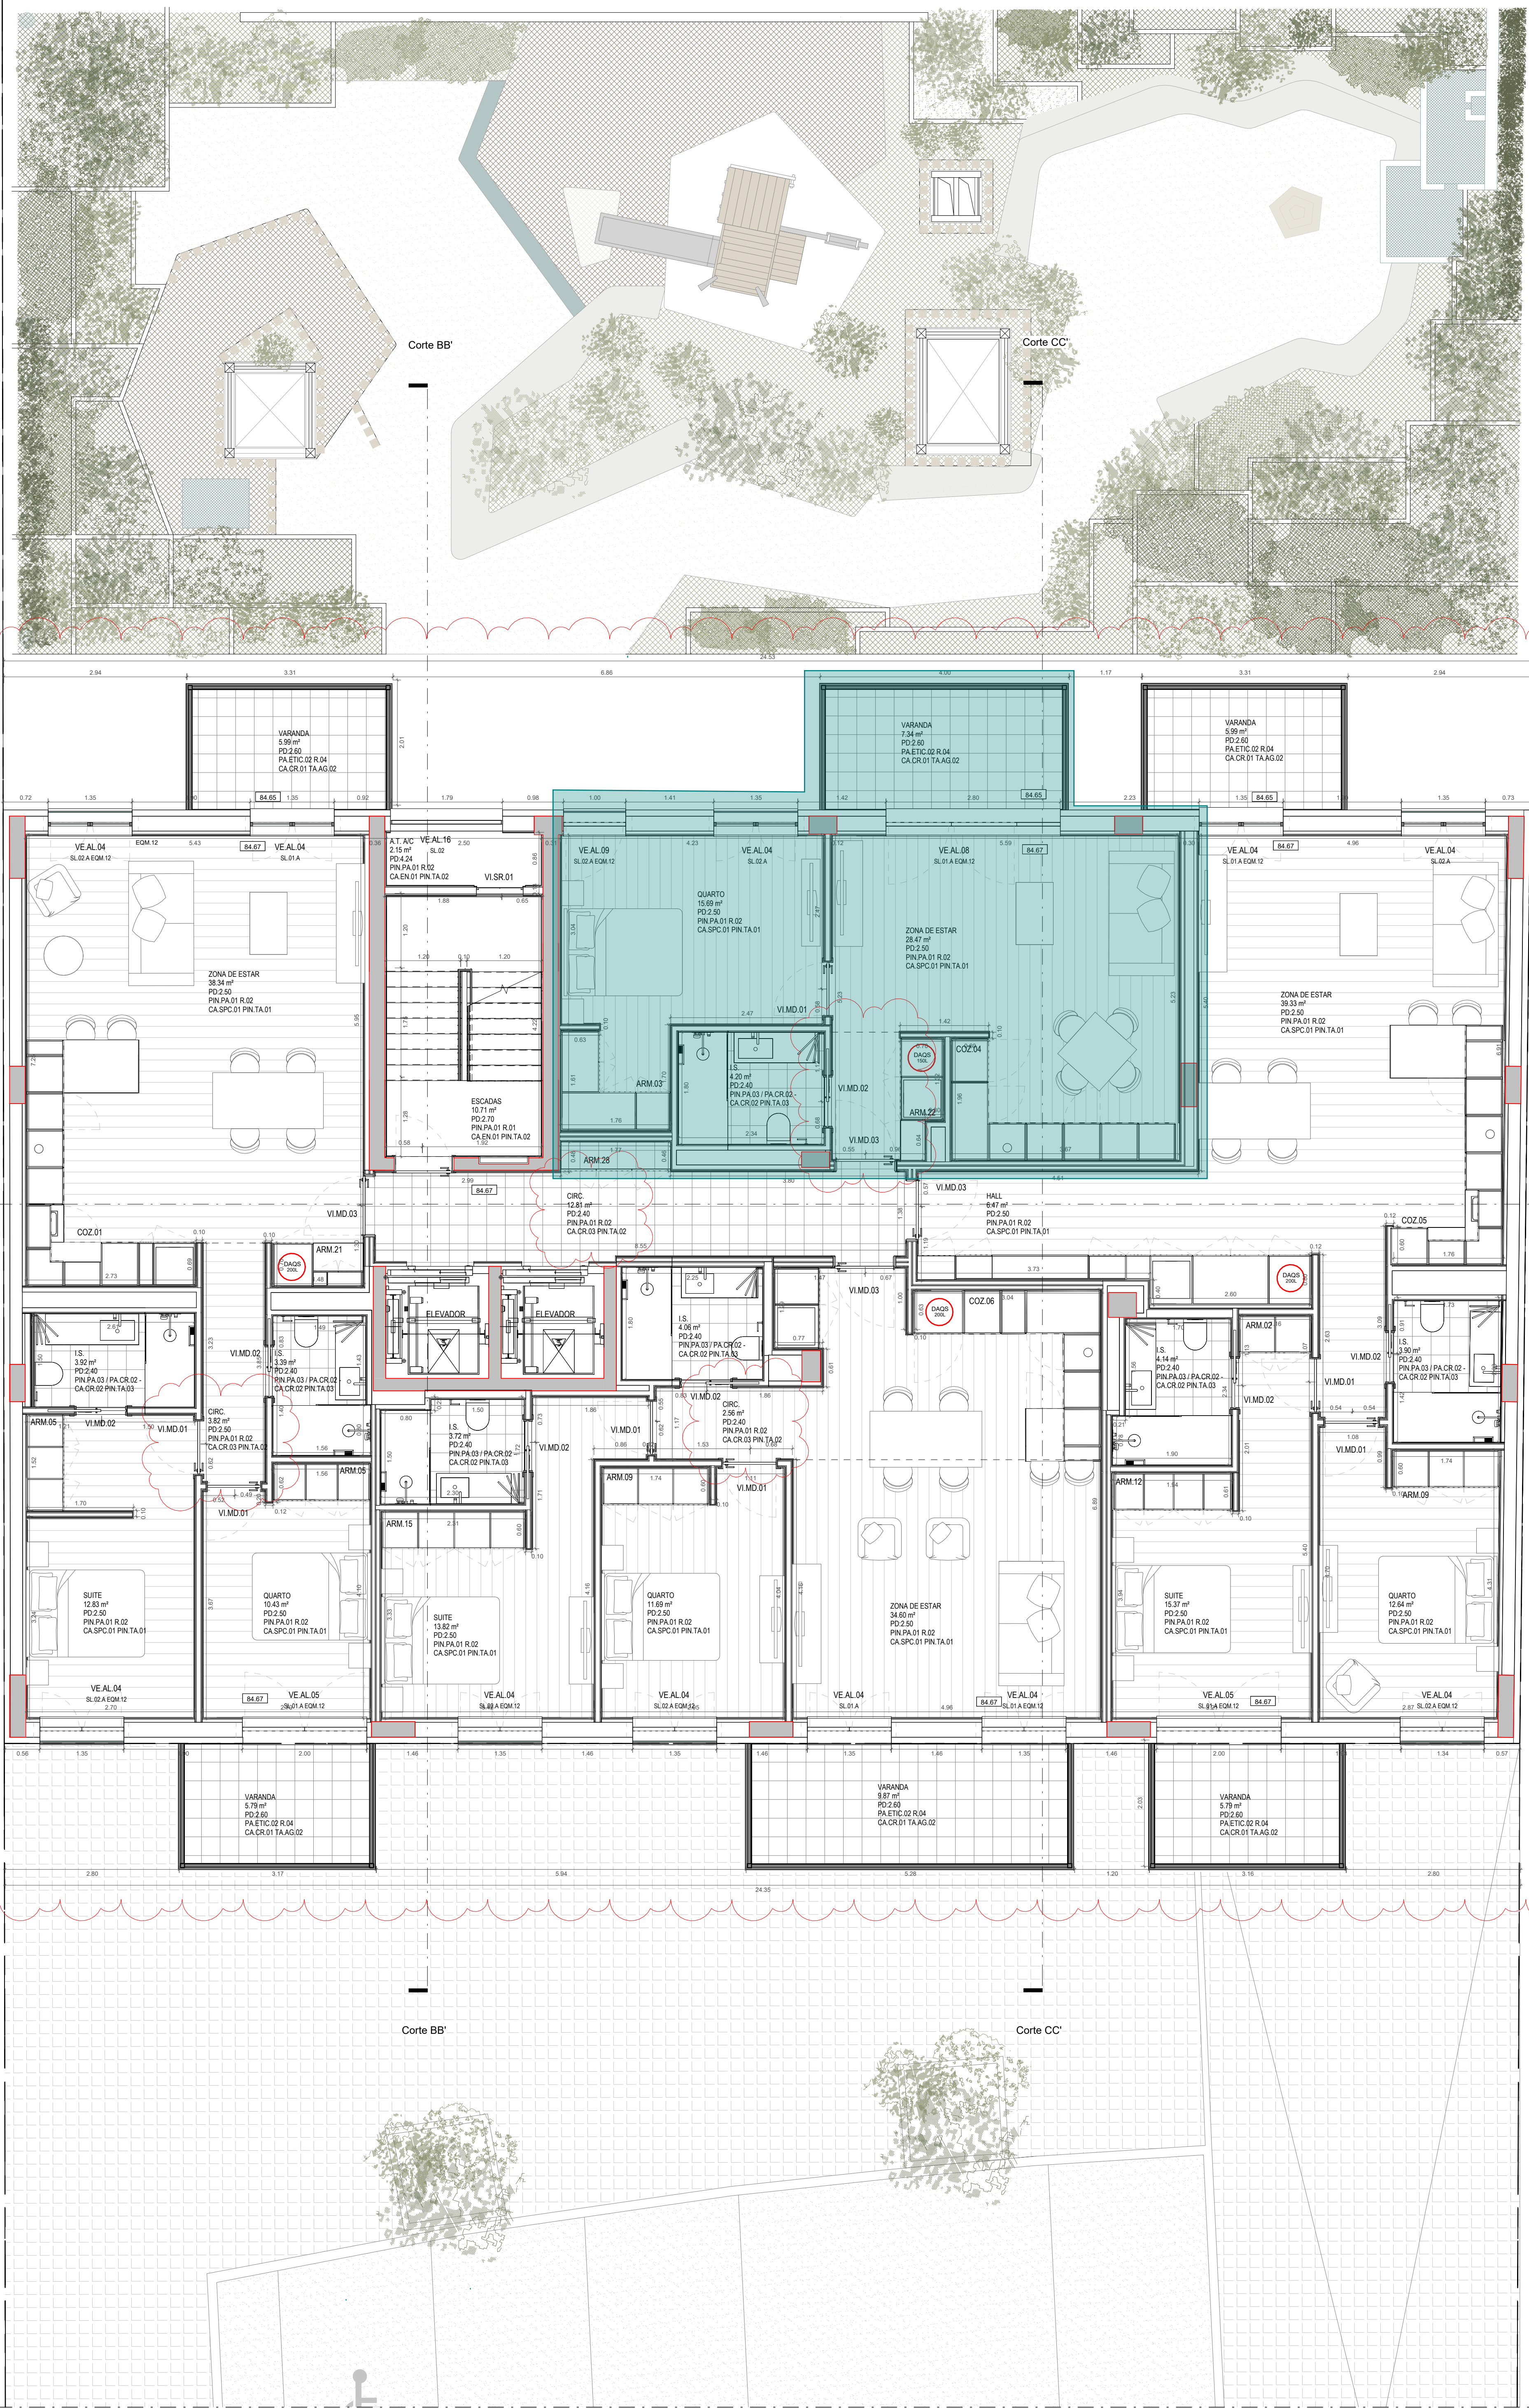

Cotas de Piso		
	LNRS	Tubo
Piso 1	84.87	86.97
Piso 2	87.44	87.54
Piso 3	89.45	89.55
Piso 4	91.46	91.56
Piso 5	93.47	93.57
Piso 6	95.48	95.58


Observações:


