




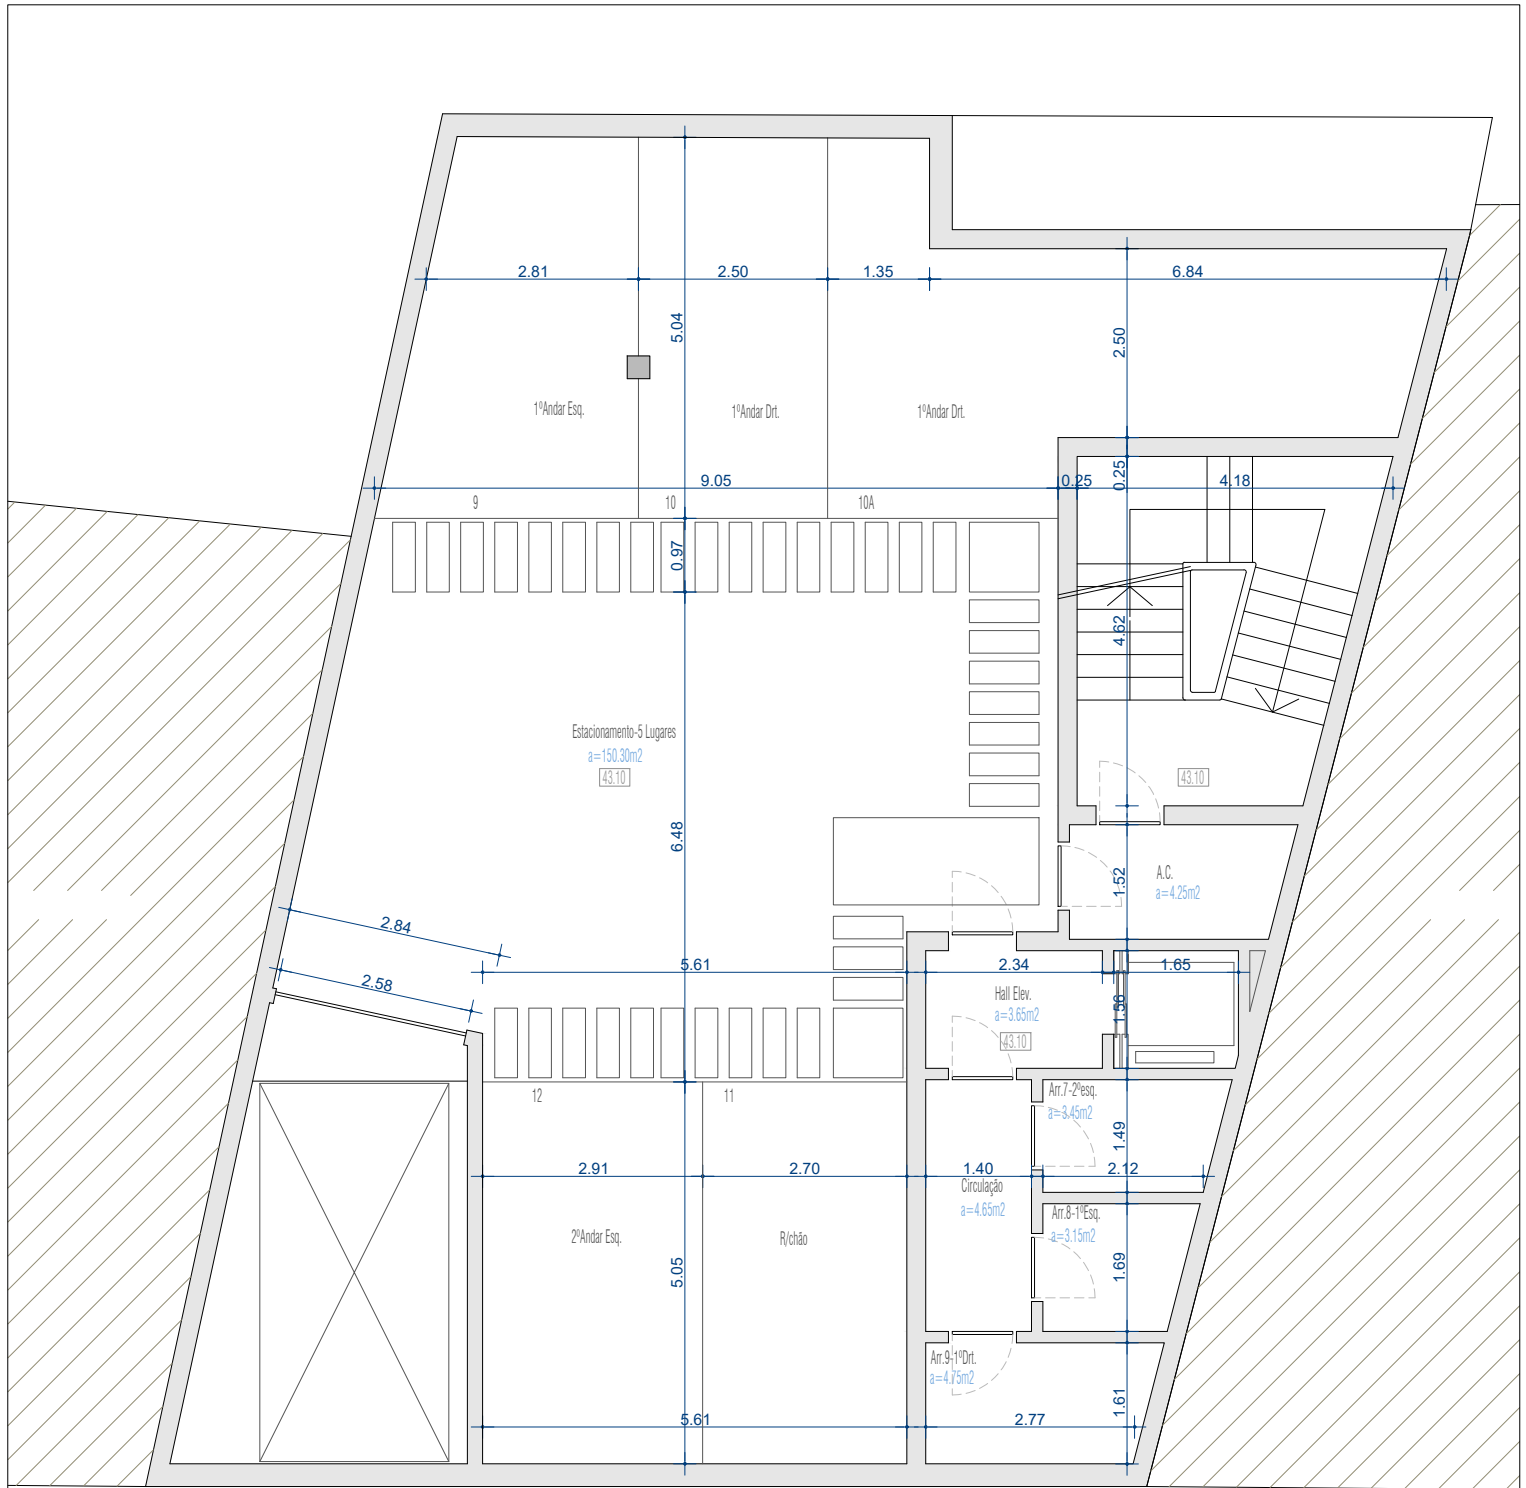


planta piso -3

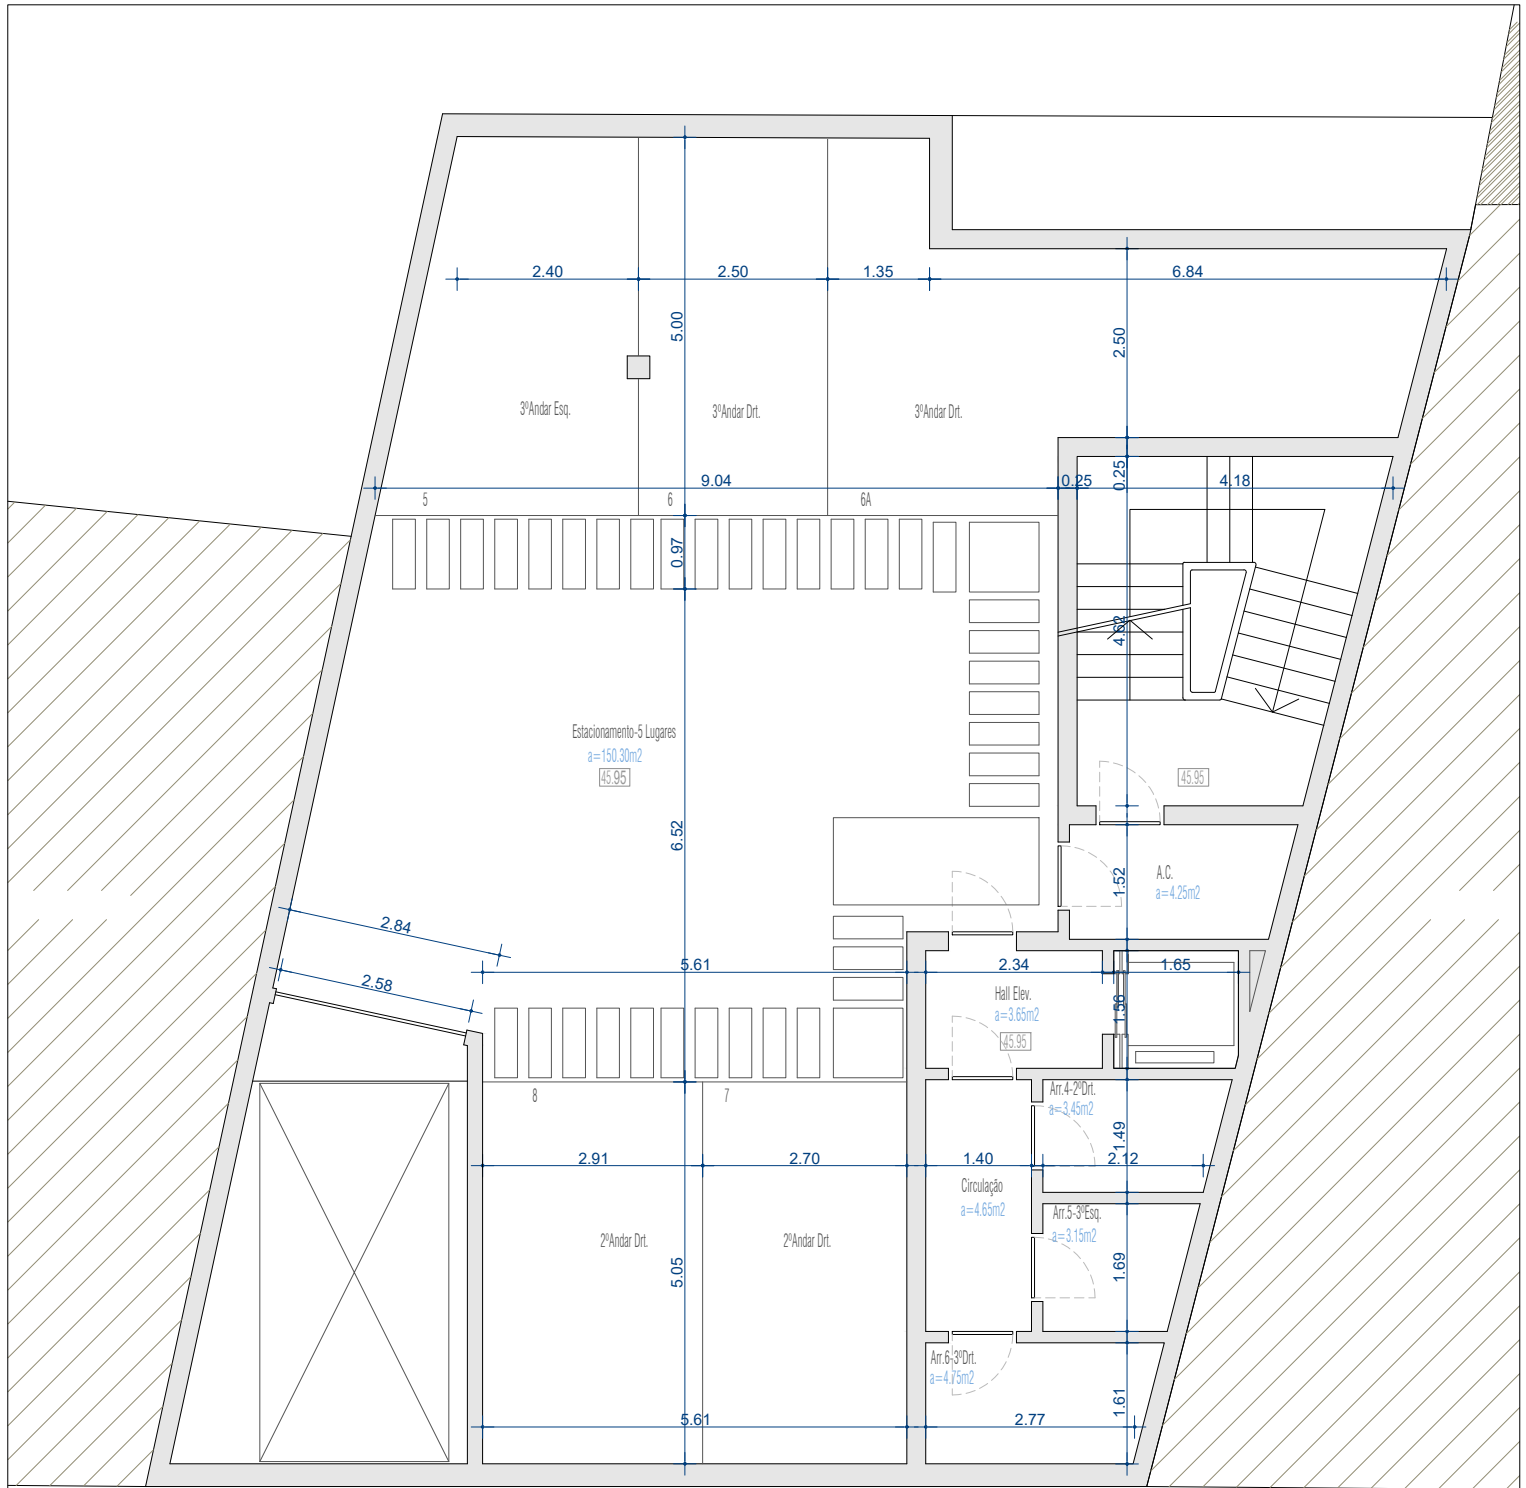


planta piso -2

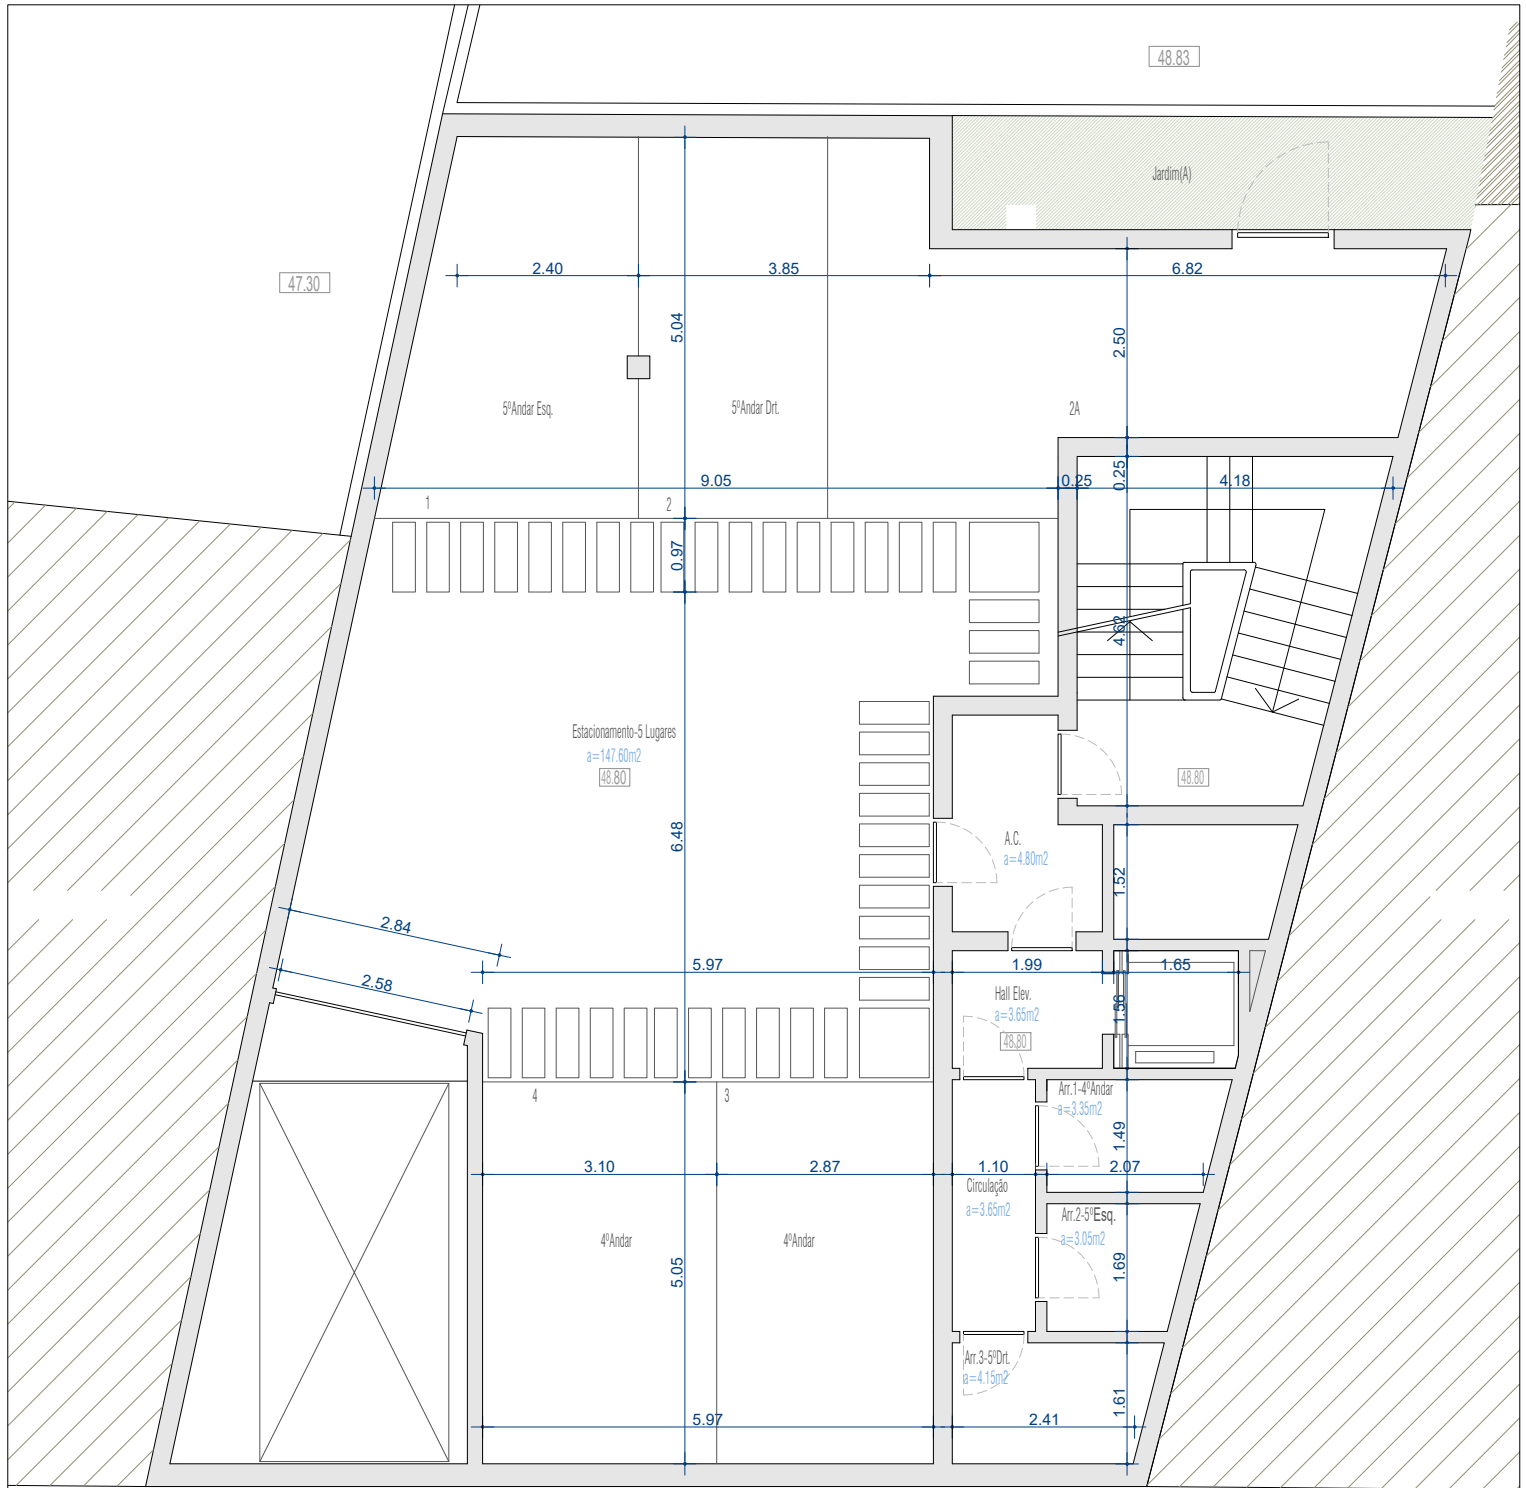

planta piso -1

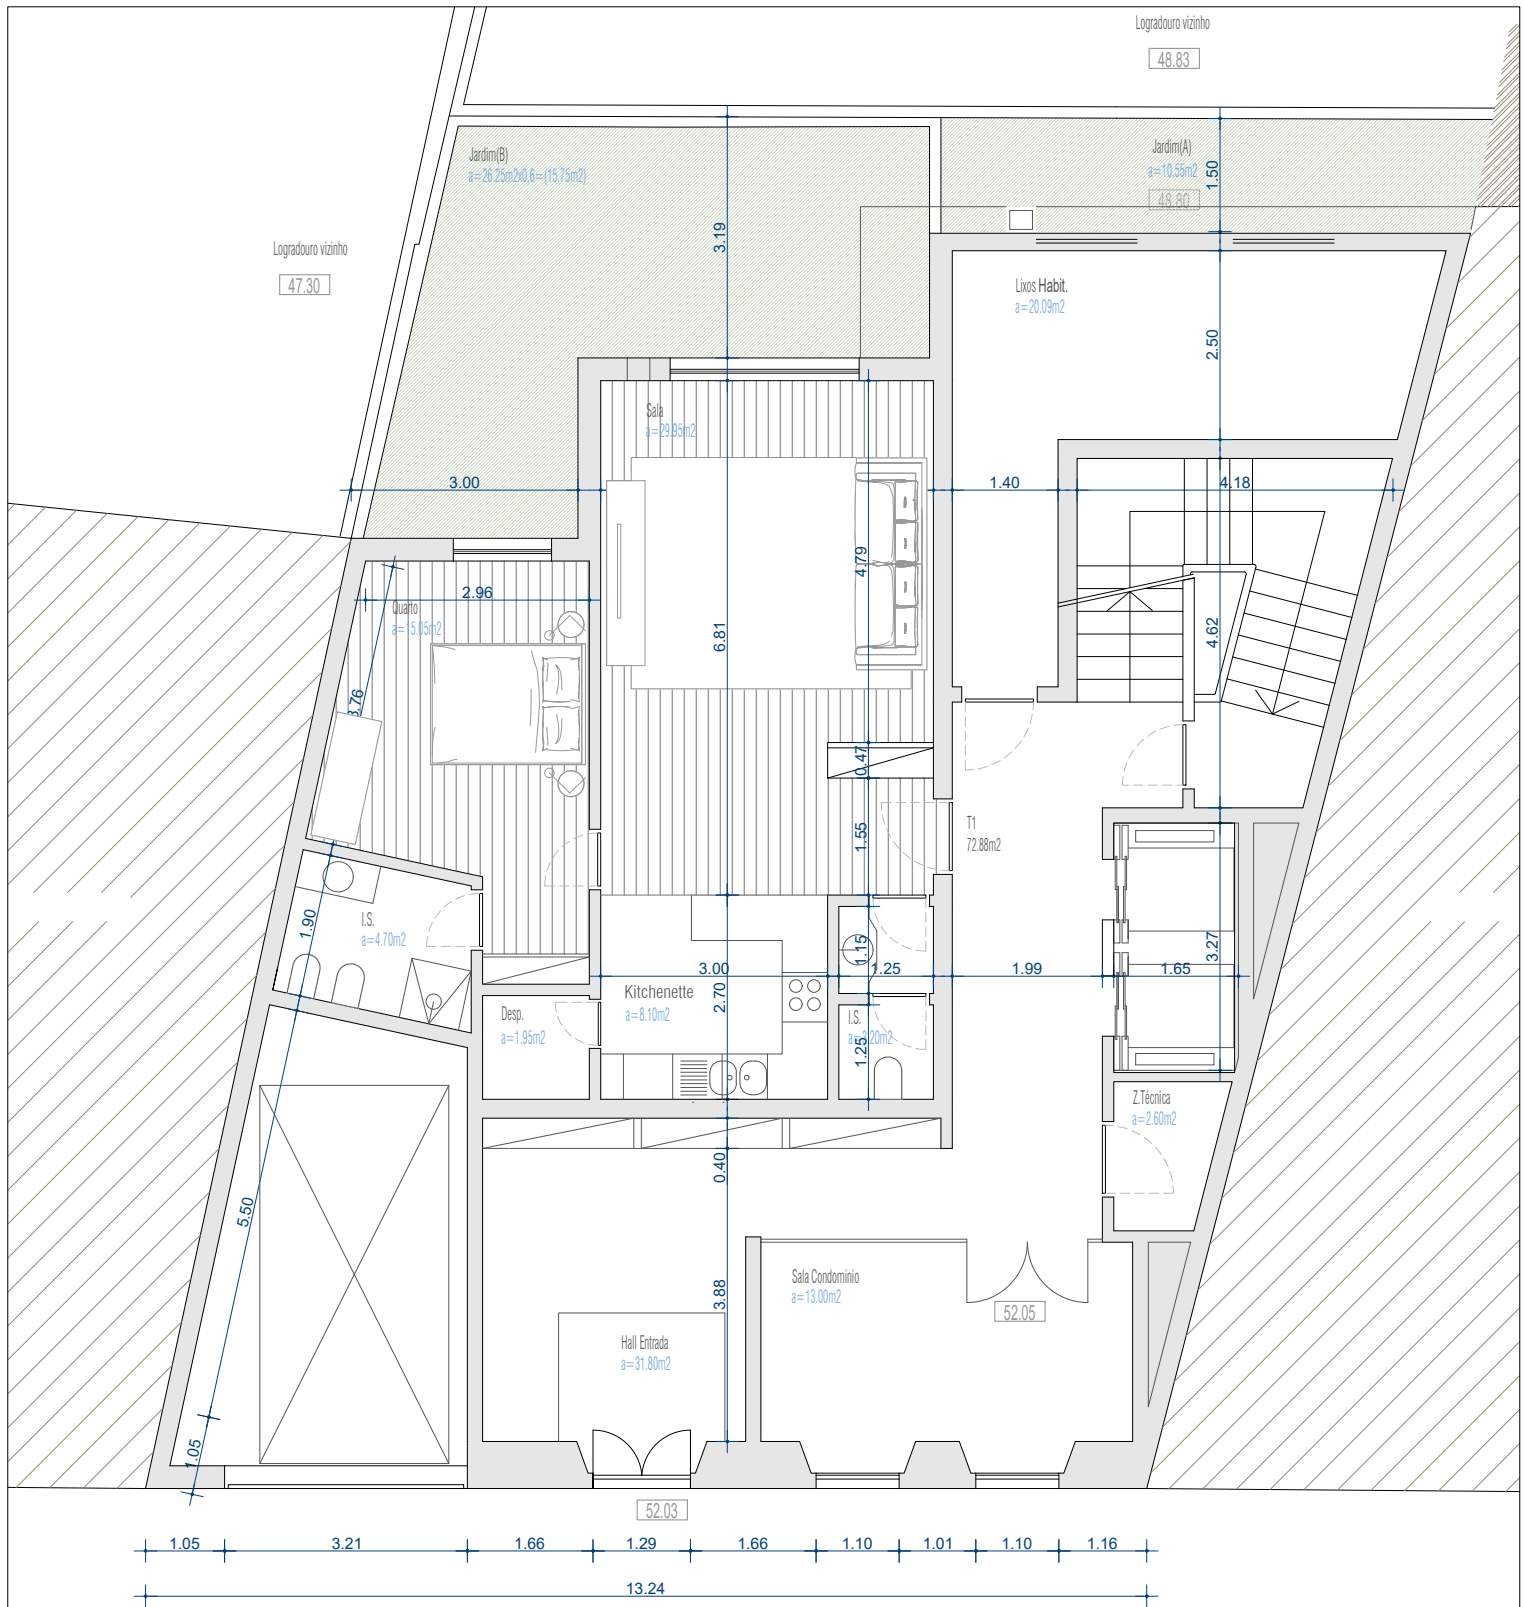

planta piso 0

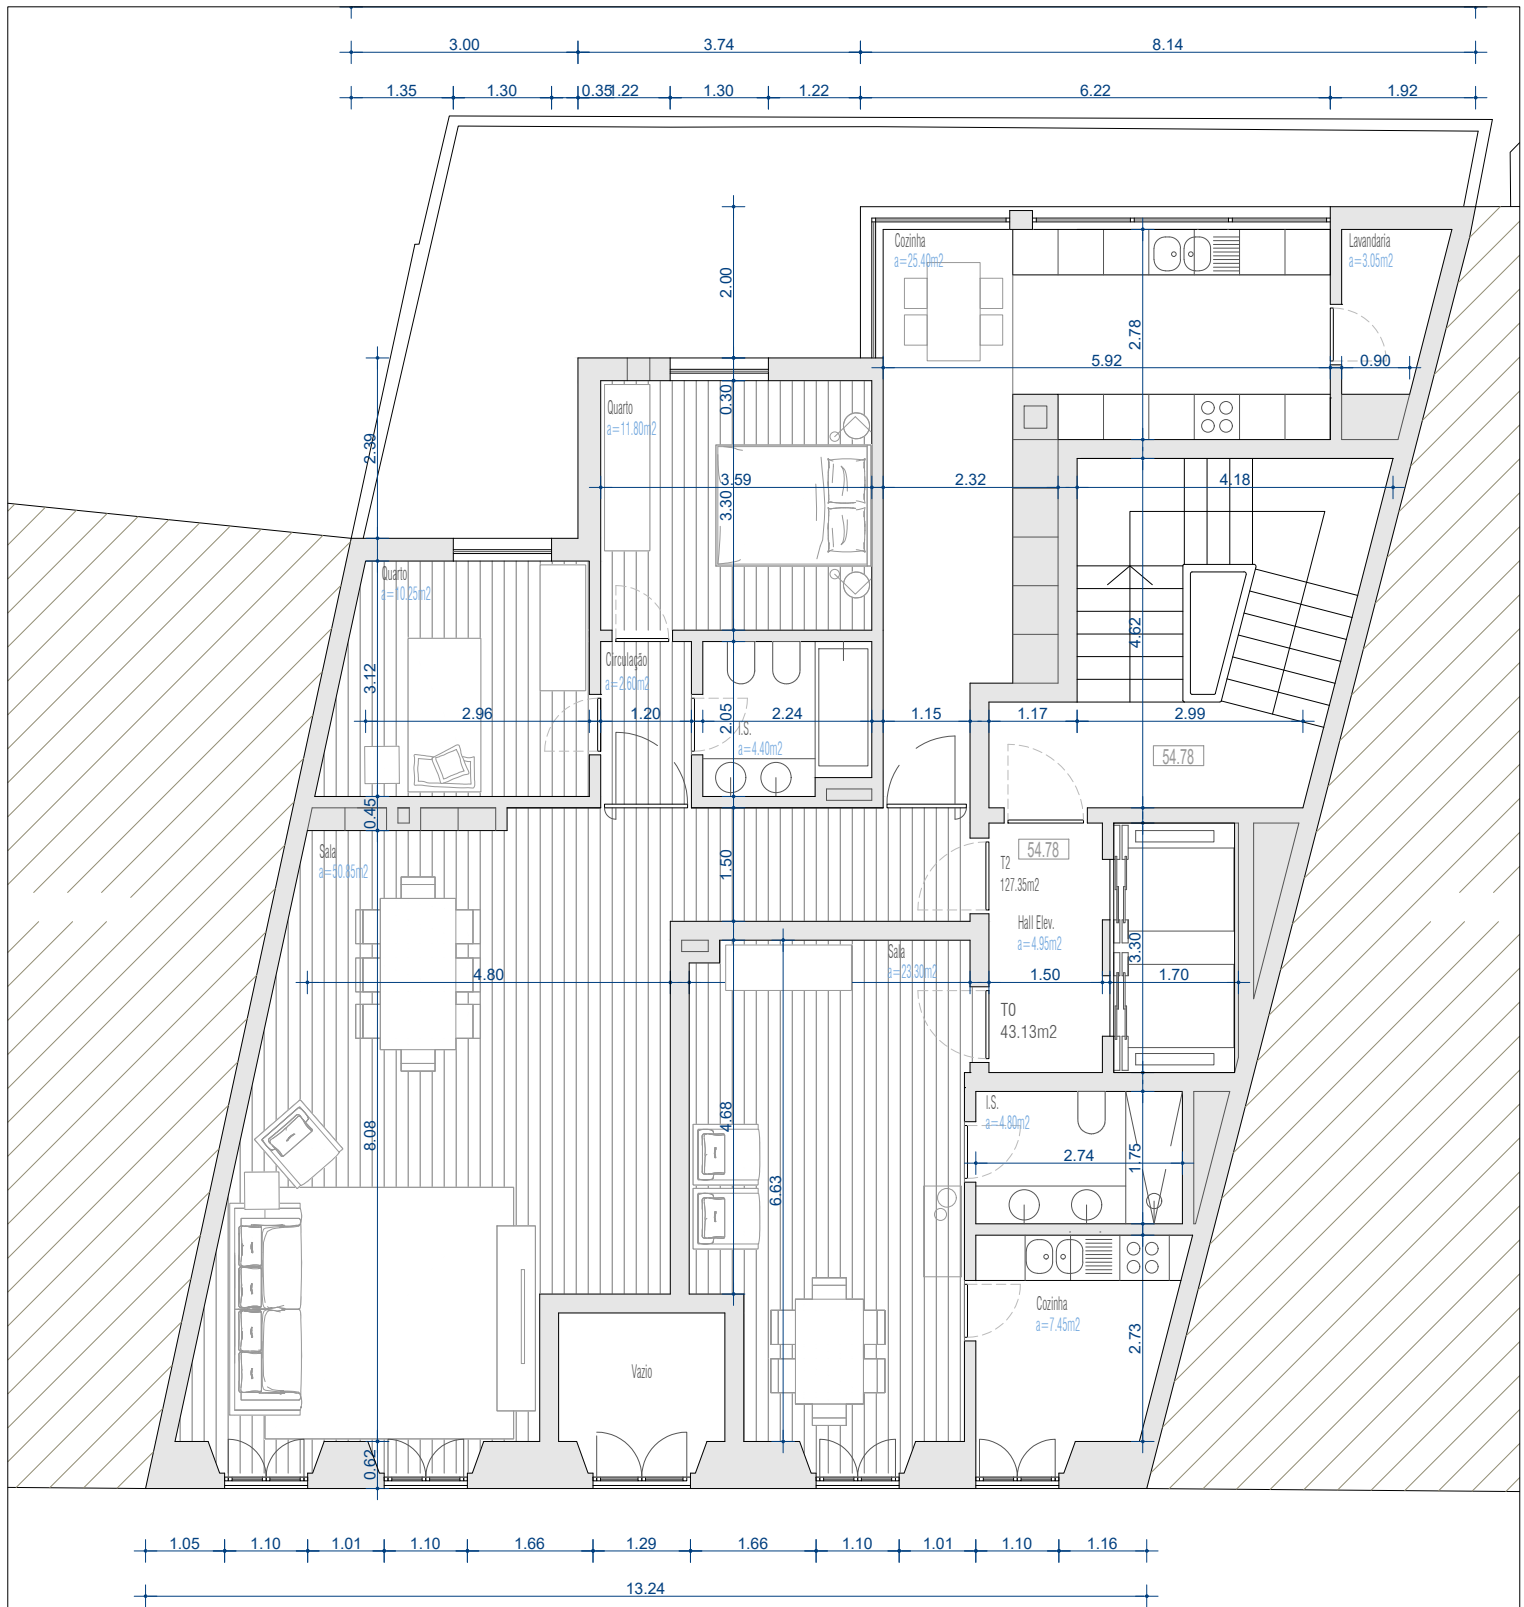

planta piso 1



planta piso 2




planta piso 3



planta piso 4



planta piso 5

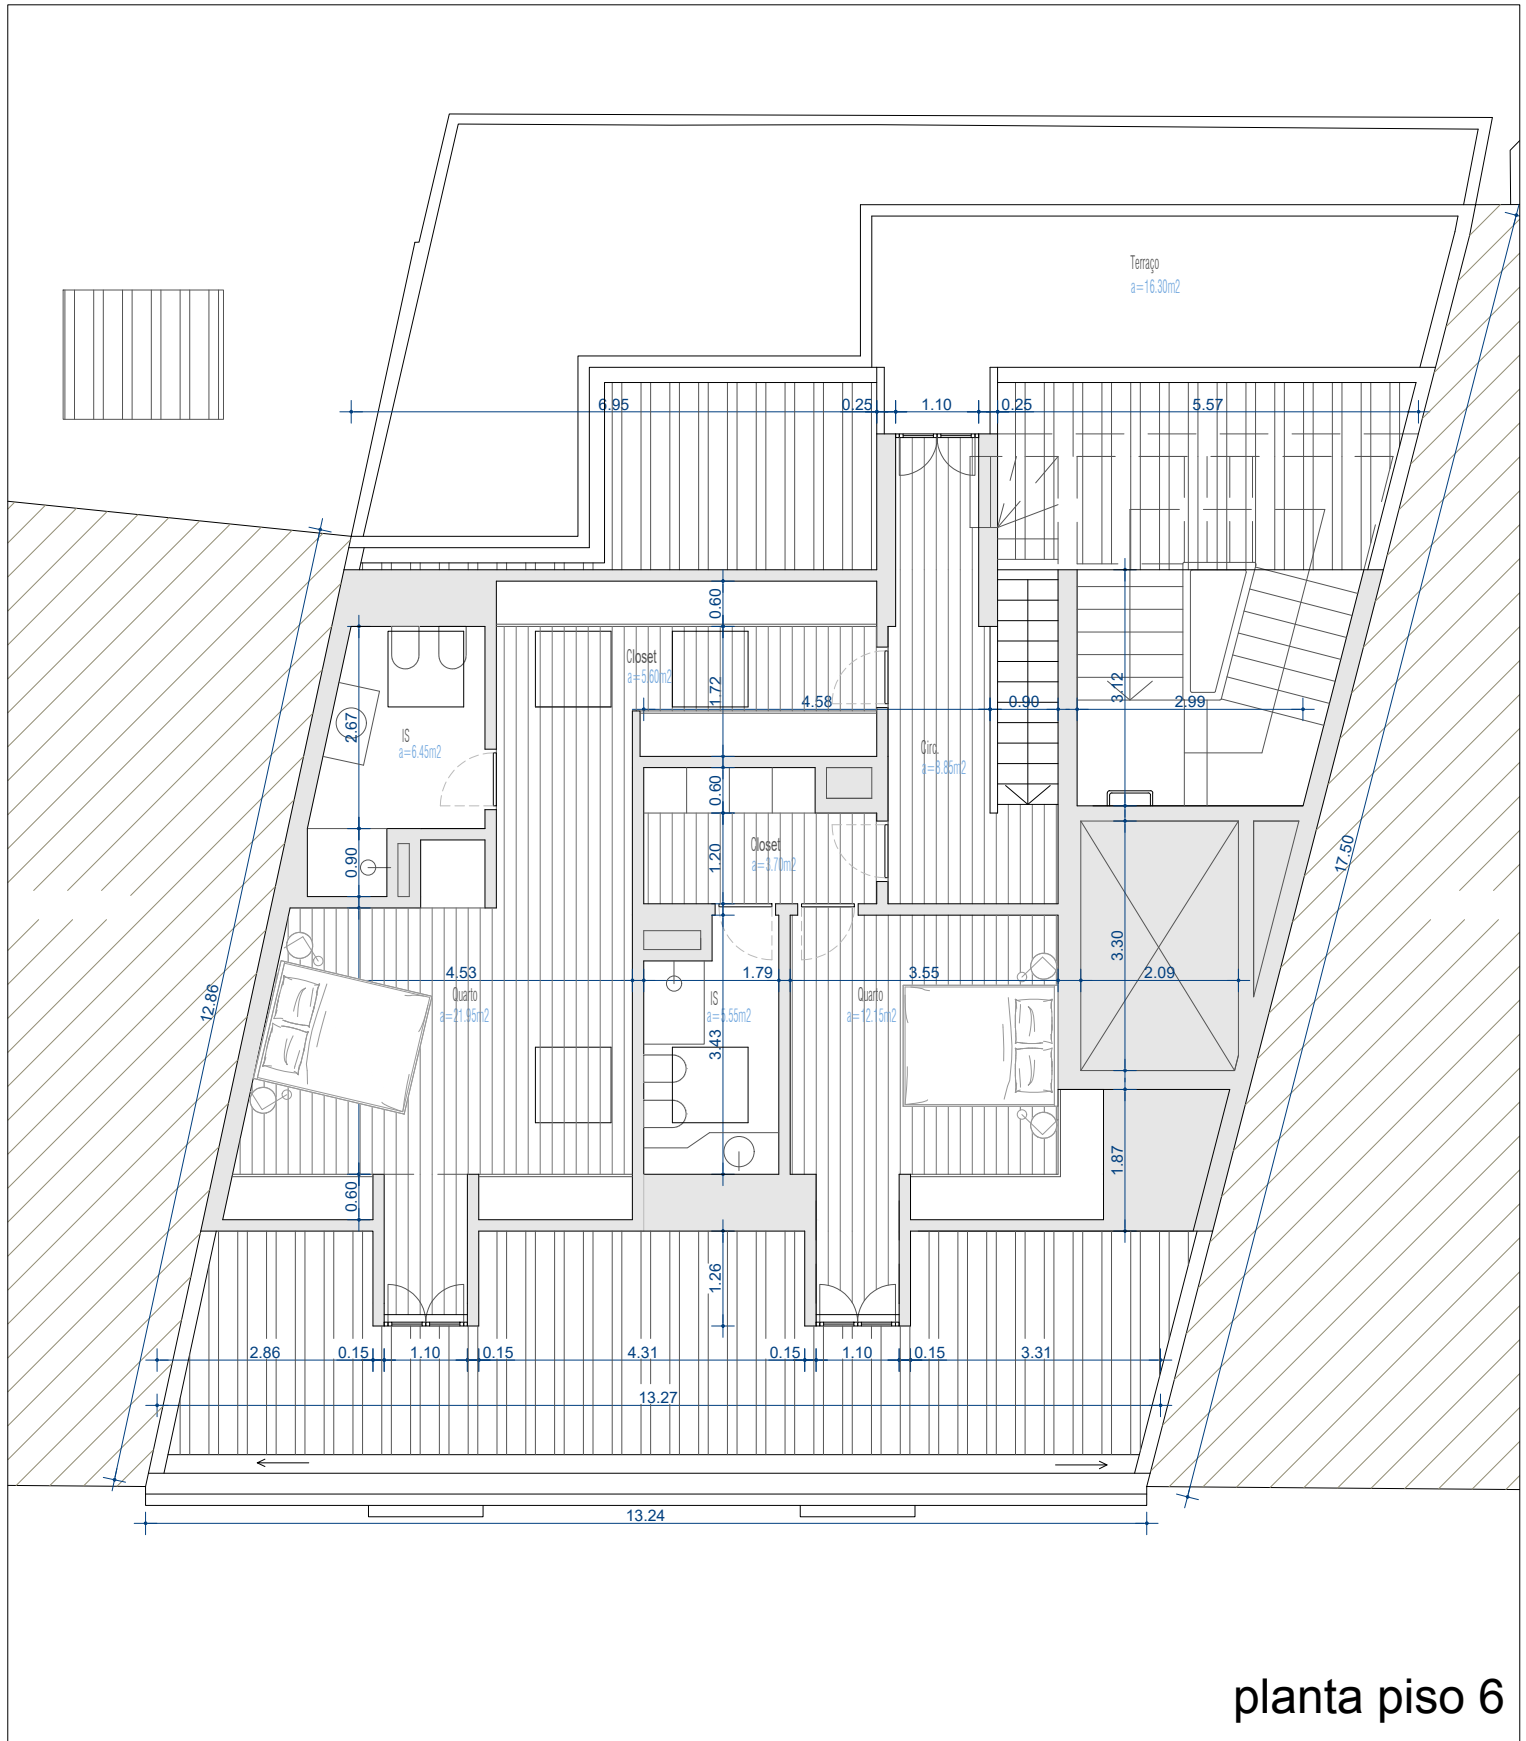

planta piso 6