

Lote 16

LEGENDA: NOTA: TODAS AS MEDIDAS DEVEM SER CONFIRMADAS EM OBRA AO QUANDO DA EXECUÇÃO

LOTE 15 - COTA SOLEIRA = 0,00 = 32,50

OBRA: CONSTRUÇÃO DE EDIFÍCIO DE
 MUROS E PISCINA VIVENDO
 CLIENTE: SALANGE CRISTOVÃO *RICARDO

FASE: PROJECTO DE EXECUÇÃO

DATA: **OUT 2019**


DES. Nº: **1010**

ESQ: **7:100**

ROSEUS
 fabri

CAVE (1:100)



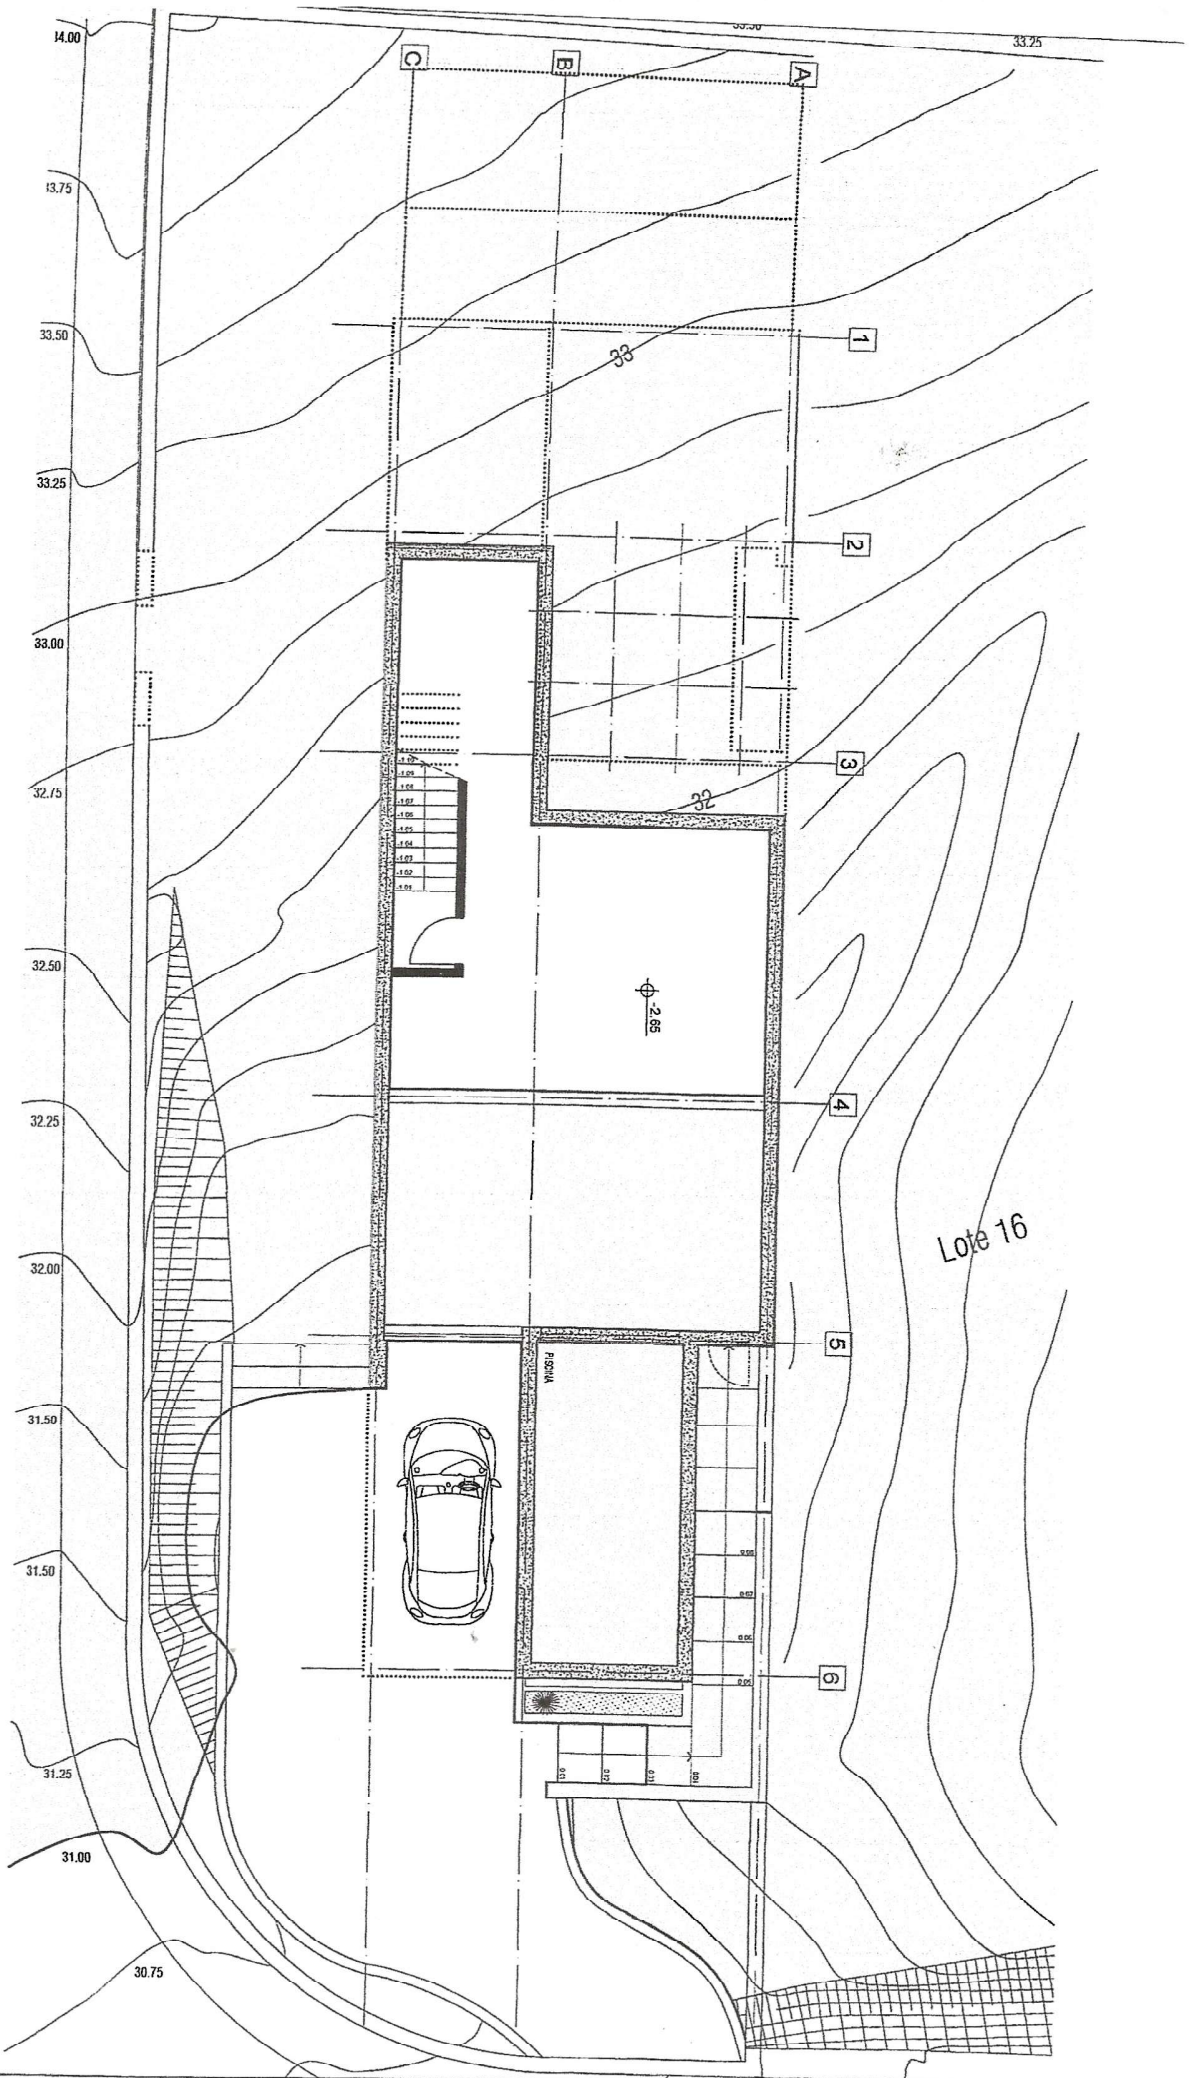

LEGENDA: NOTA: TODAS AS MEDIDAS DEVEEM SER CONFIRMADAS EM OBRASQUILHADO DA EXECUÇÃO

LOTE 15 - COTA SOLEIRA = 0.00 = 32.50

 CLIENTE: SOLANGE * CRISTOVÃO
 * RICHARDO


FASE: PROJECTO DE EXECUÇÃO
 PROJ. PLANTA GAVE

DATA: OUT 2019
 ESC: 1:100

DES. N.º
ROSEUS
 fabri

ANDRÉ
 ROSADO
 ARQUITECTO
 N.º 1024

CAVE (1:100)

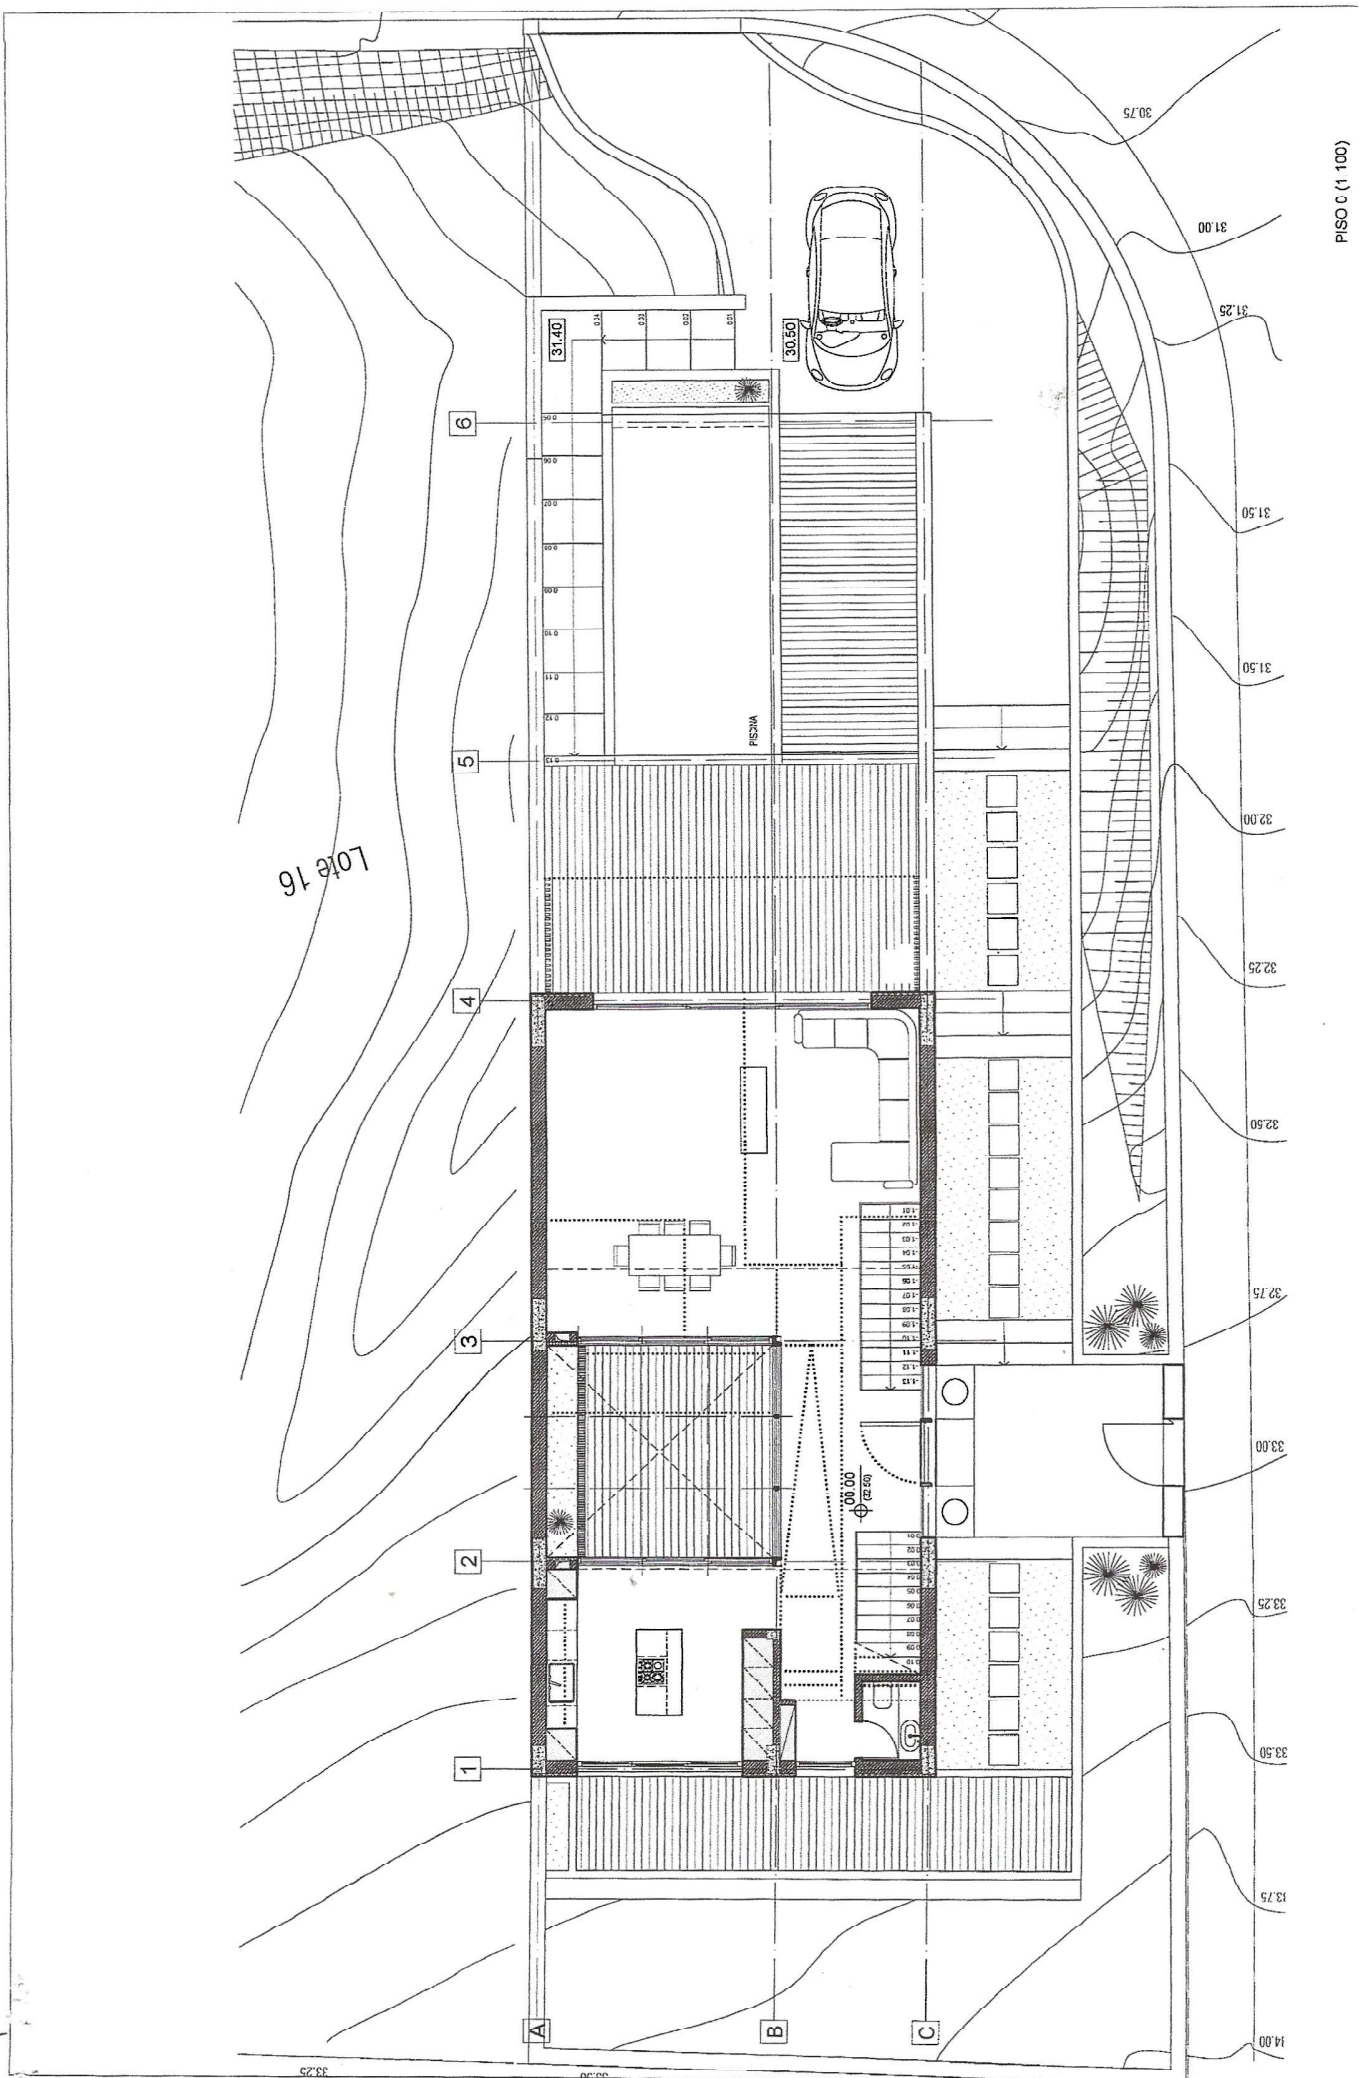

Lote 16

PISO 0 (1:100)

LEGENDA: NOTA: TODAS AS MEDIDAS DEVEM SER CONFIRMADAS EM OBRA AQUANDO DA EXECUÇÃO

OBRA: CONSTRUÇÃO DE EDIFÍCIO DE HABITAÇÃO UNIFAMILIAR COM MUROS E PISCINA. LOTE 15

FASE: PROJECTO DE EXECUÇÃO

DATA: OUT 2019

DES. Nº:

LOTE 15 - COTA SOLEIRA = 0.00 = 32.50


CLIENTE: SOLANGE * CRISTOVÃO * RICARDO

PEÇA: PLANTA PISO 0

ESC: 1:100

ROSEUS
fa

1100

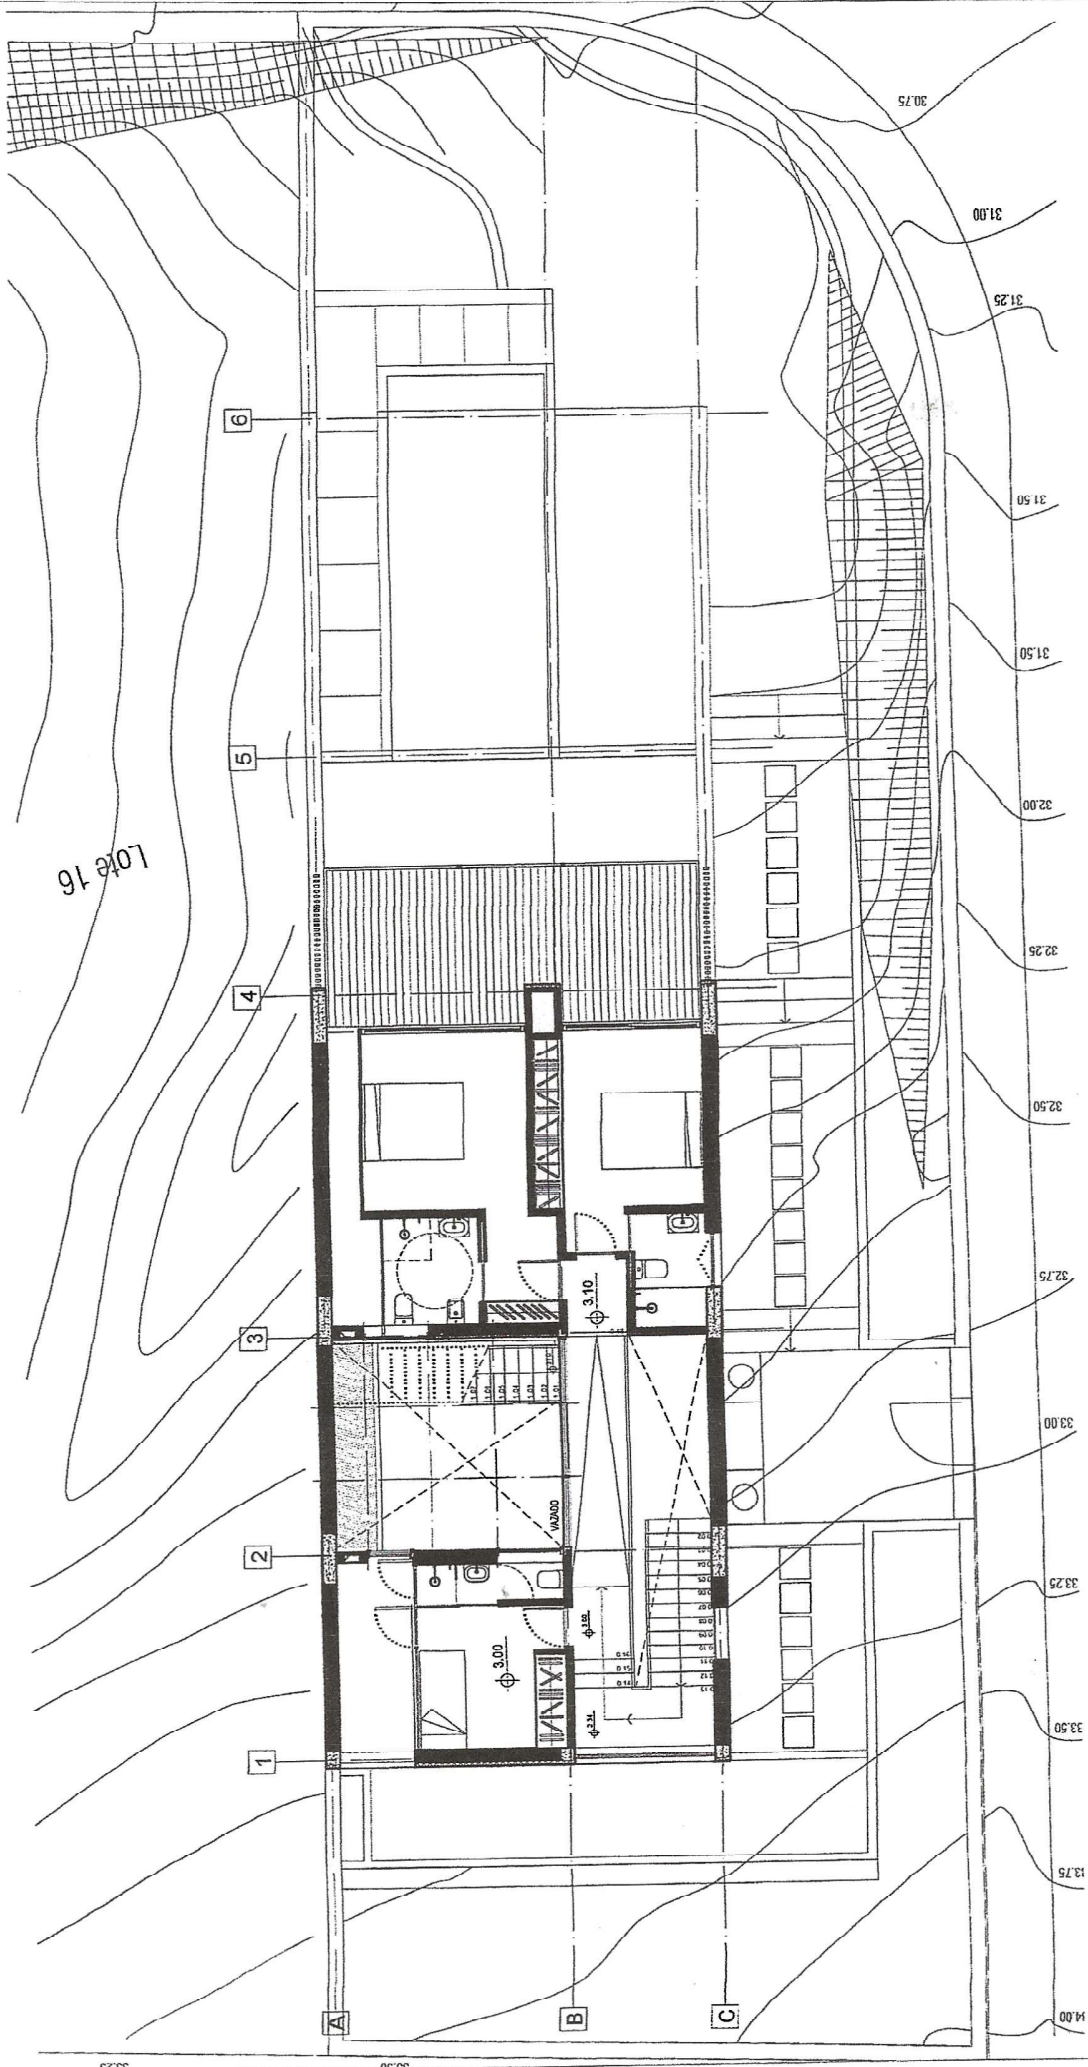

Lote 16



ROSEUS
fabri

DES. Nº
1110


DATA:
OUT 2019

FASE: PROJECTO DE EXECUÇÃO
PEÇA: PLANTA PISO 0

OBRA: CONSTRUÇÃO DE EDIFÍCIO DE
HABITAÇÃO UNIFAMILIAR COM
* RICARDO

LEGENDA: NOTA: TODAS AS MEDIDAS DEVEM SER CONFIRMADAS EM OBRA-AQUANDO DA EXECUÇÃO
LOTE 15 - COTA SOLEIRA = 0.00 = 32.50

Lote 16

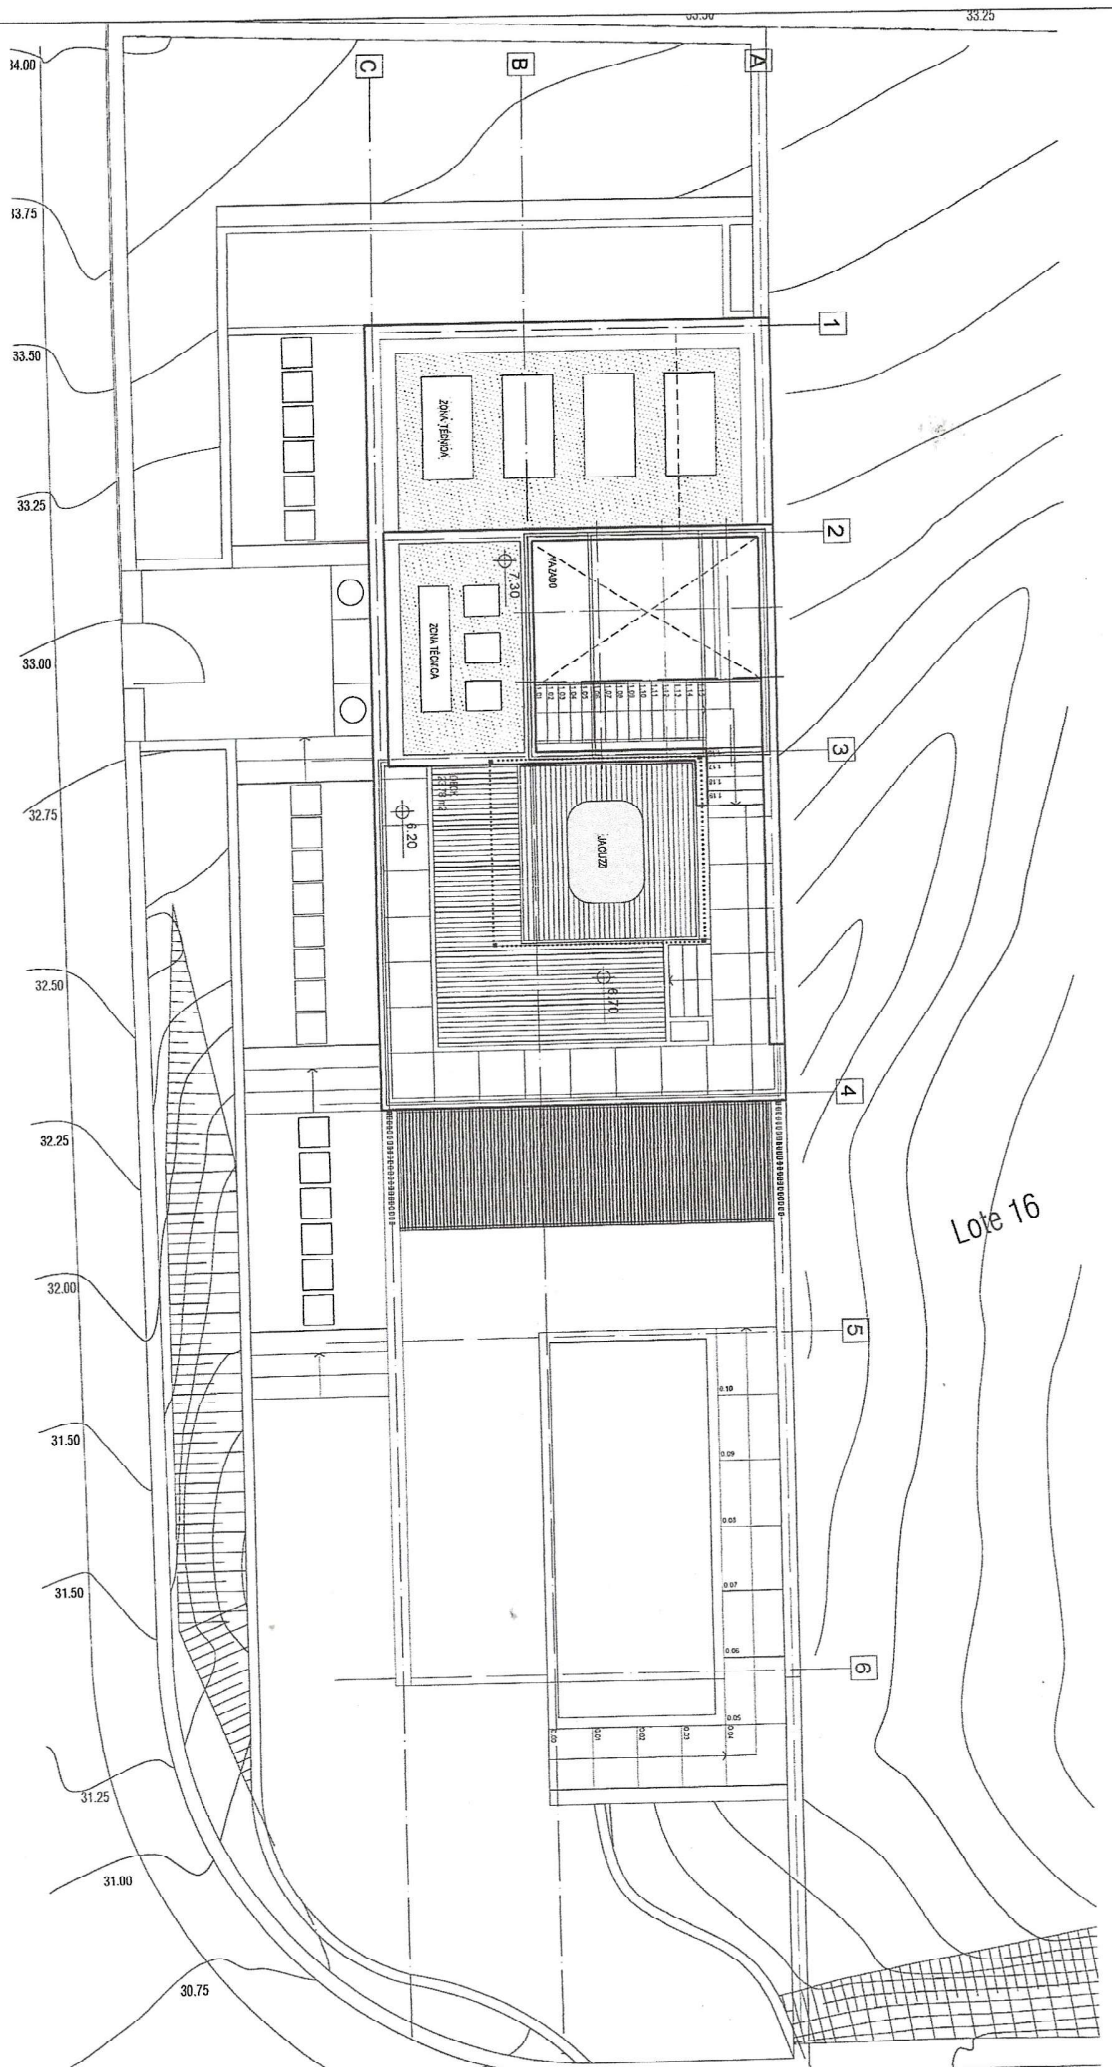

PSO 0(1:100)

LEGENDA: NOTA: TODAS AS MEDIDAS DEVEM SER CONFIRMADAS EM OBRA ACUANDO DA EXECUÇÃO

LOTE 15 - COTA SOLEIRA = 0.00 = 32.50

 FASE: PROJECTO DE EXECUÇÃO
 DATA: OUT 2019
 ESC: 1:100
 DES. Nº: 1120

PEÇA: PLANTA COBERTURA

ROSEUS
 fabri

 ROSADO
 arquiteto
 O.A. nº 1094