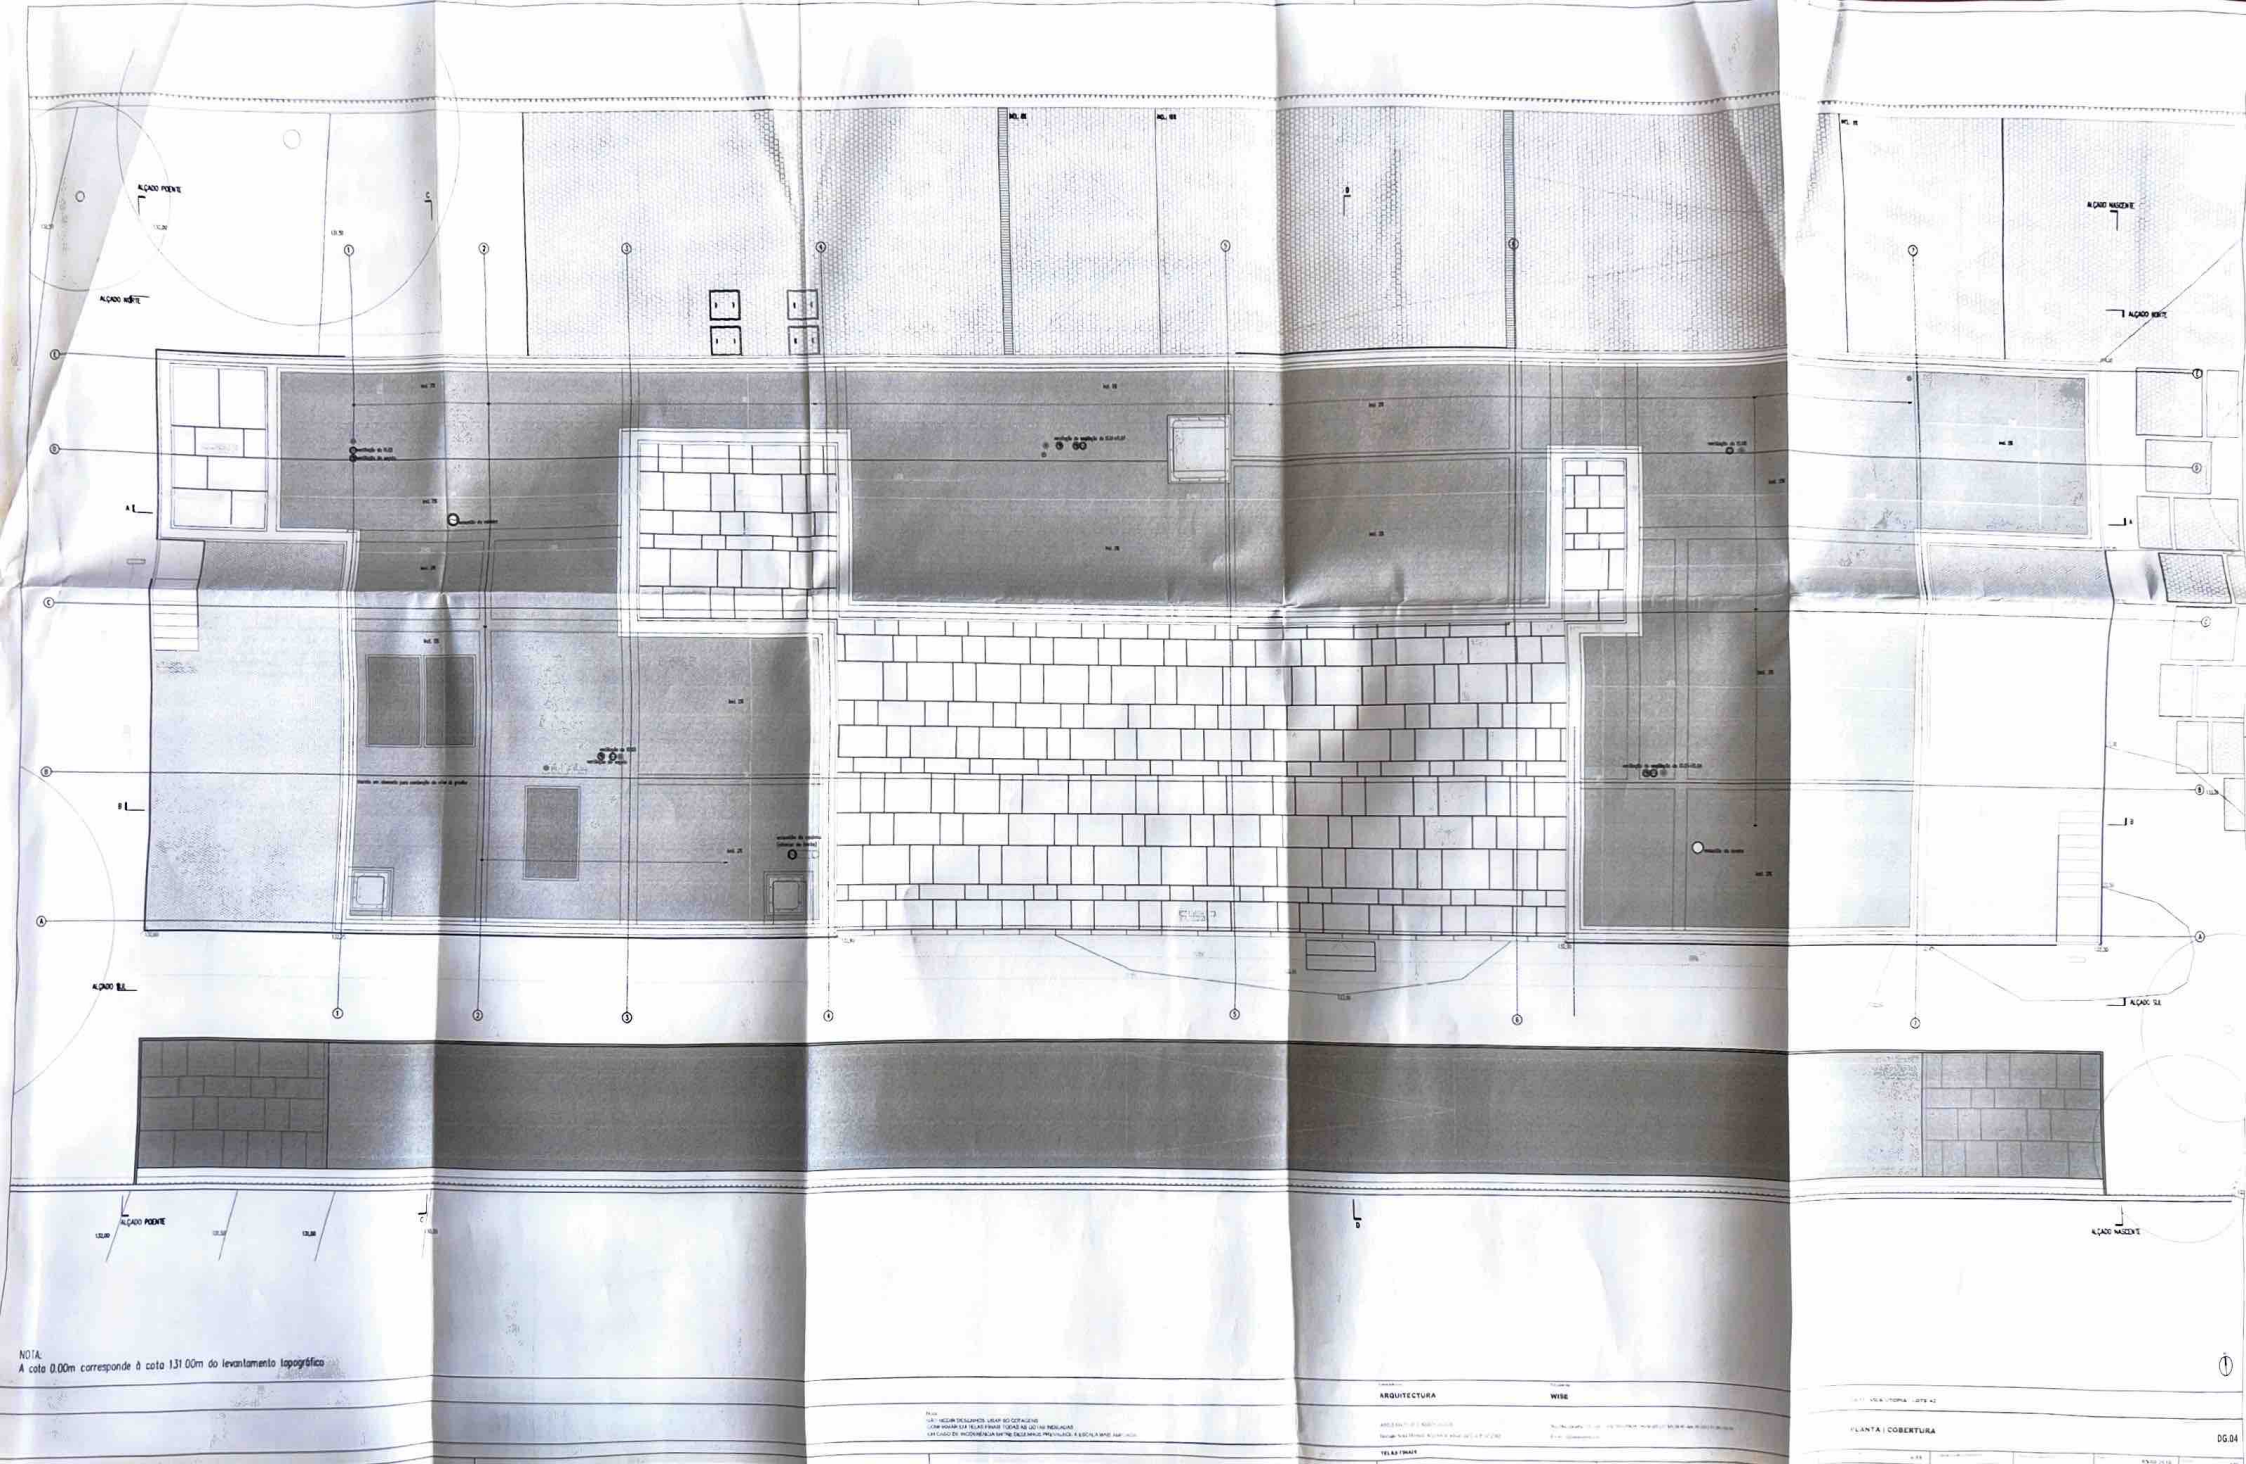
ALÇADO POENTE
ALÇADO NORTE
ALÇADO NASCENTE
ALÇADO SUL
NOTA:
A cota 0.00m corresponde à cota 131.00m do levantamento topográfico
ARQUITECTURA
WISE
PLANTA | COBERTURA
DG.04