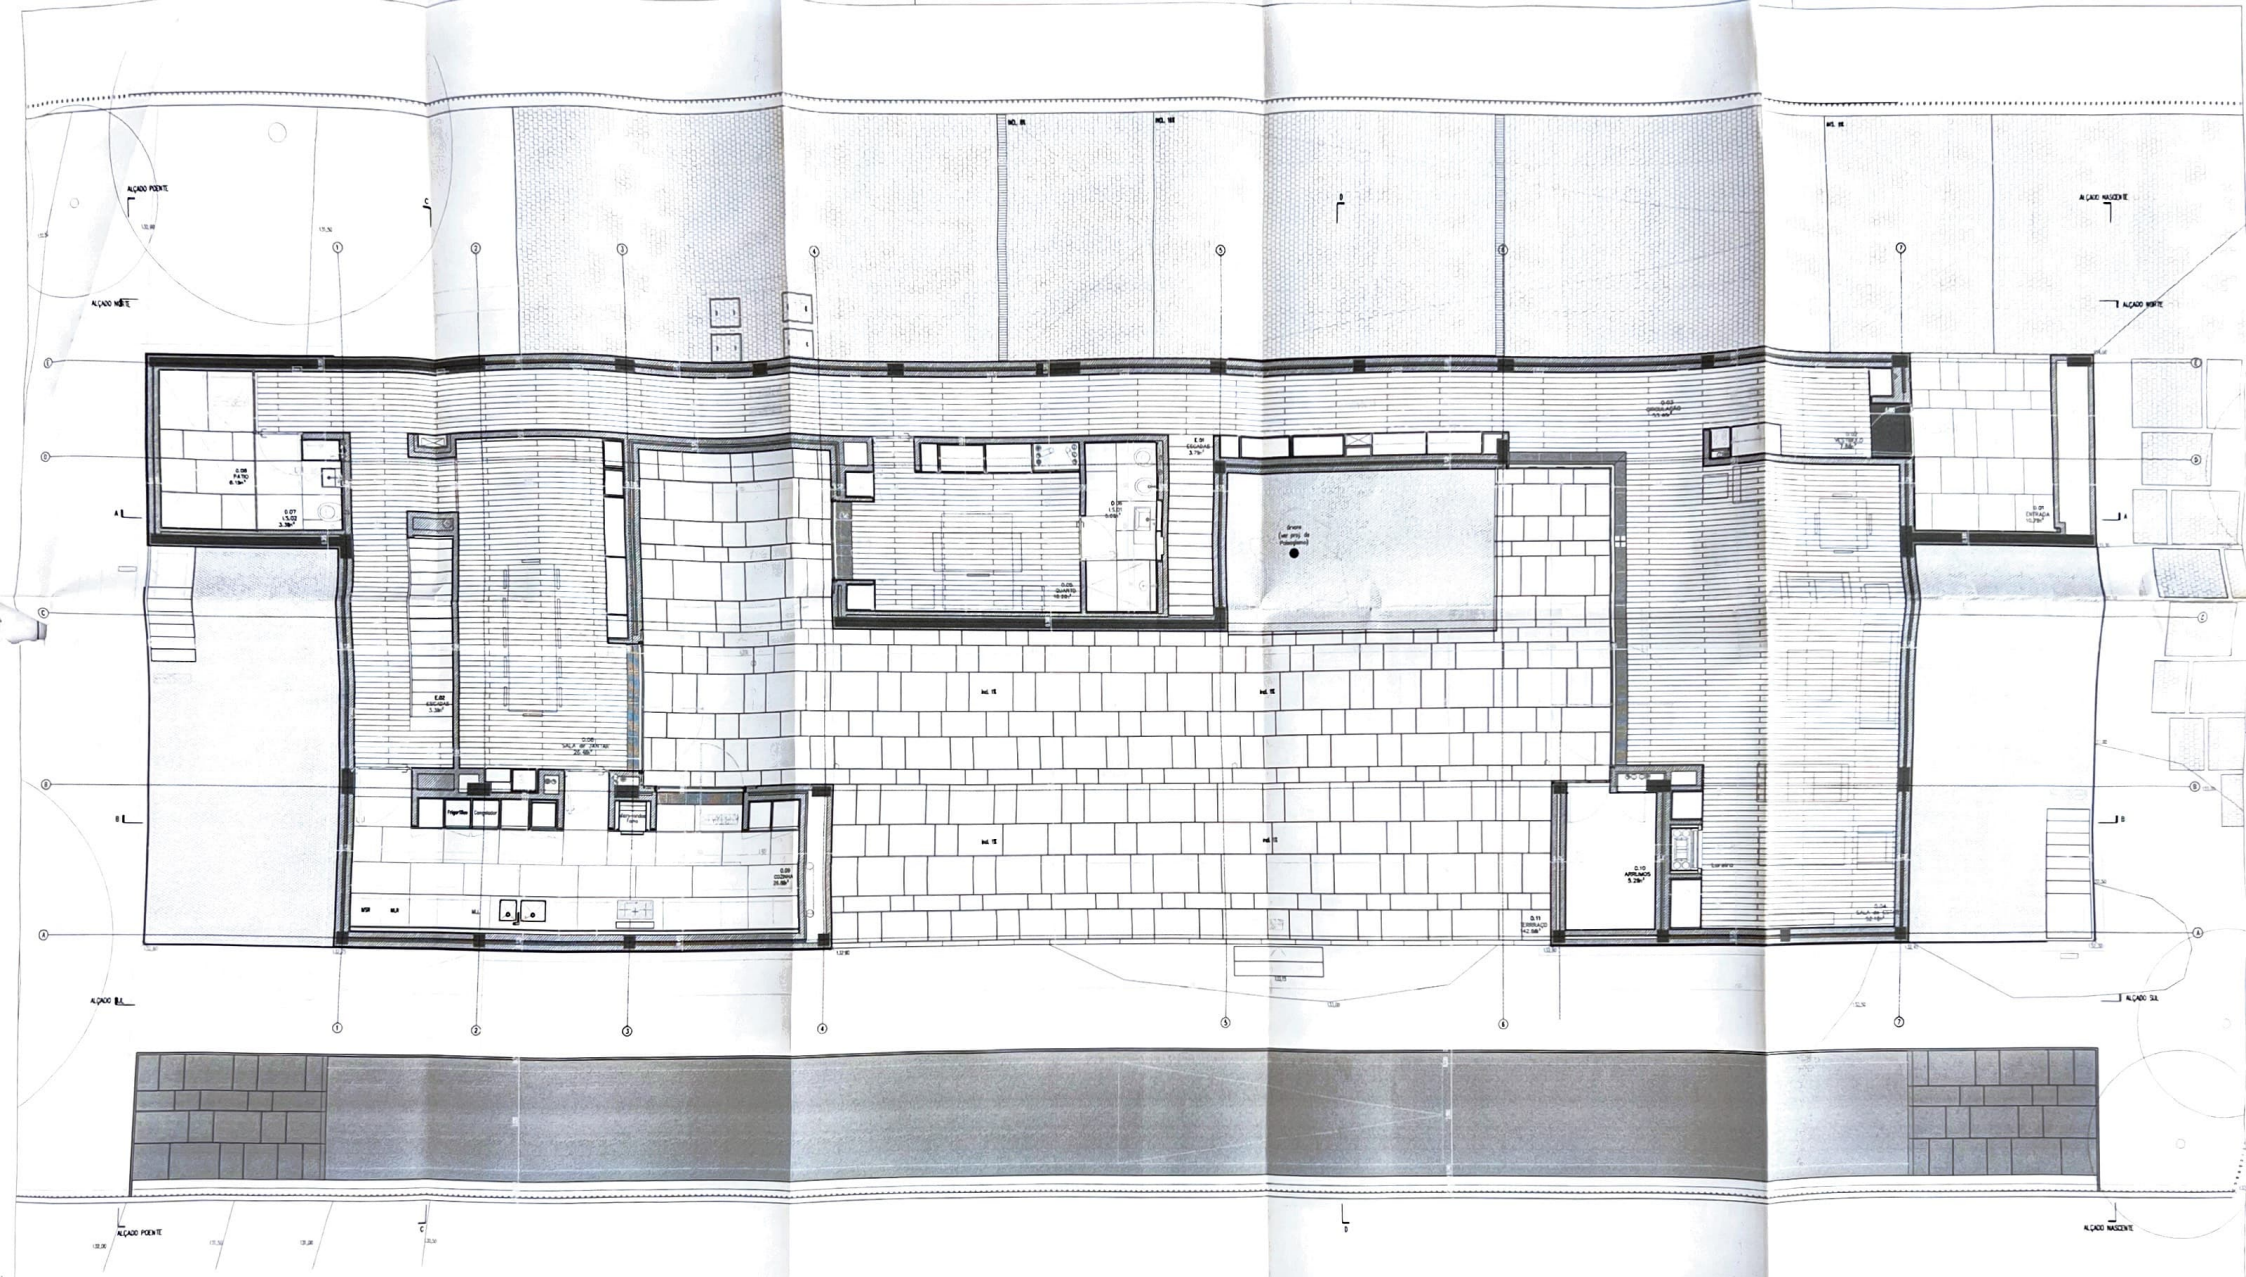

NOTA
A cota 0.00m corresponde à cota 131.00m do levantamento topográfico

ARQUITECTURA

WISE

ARQUITECTURA E ARQUEOLOGIA

TELAS FINAIS

GAIT - VILA UTOPIA - LOTE 42

PLANTA | PISO 0

DG.03

02-06-2016

1:50