


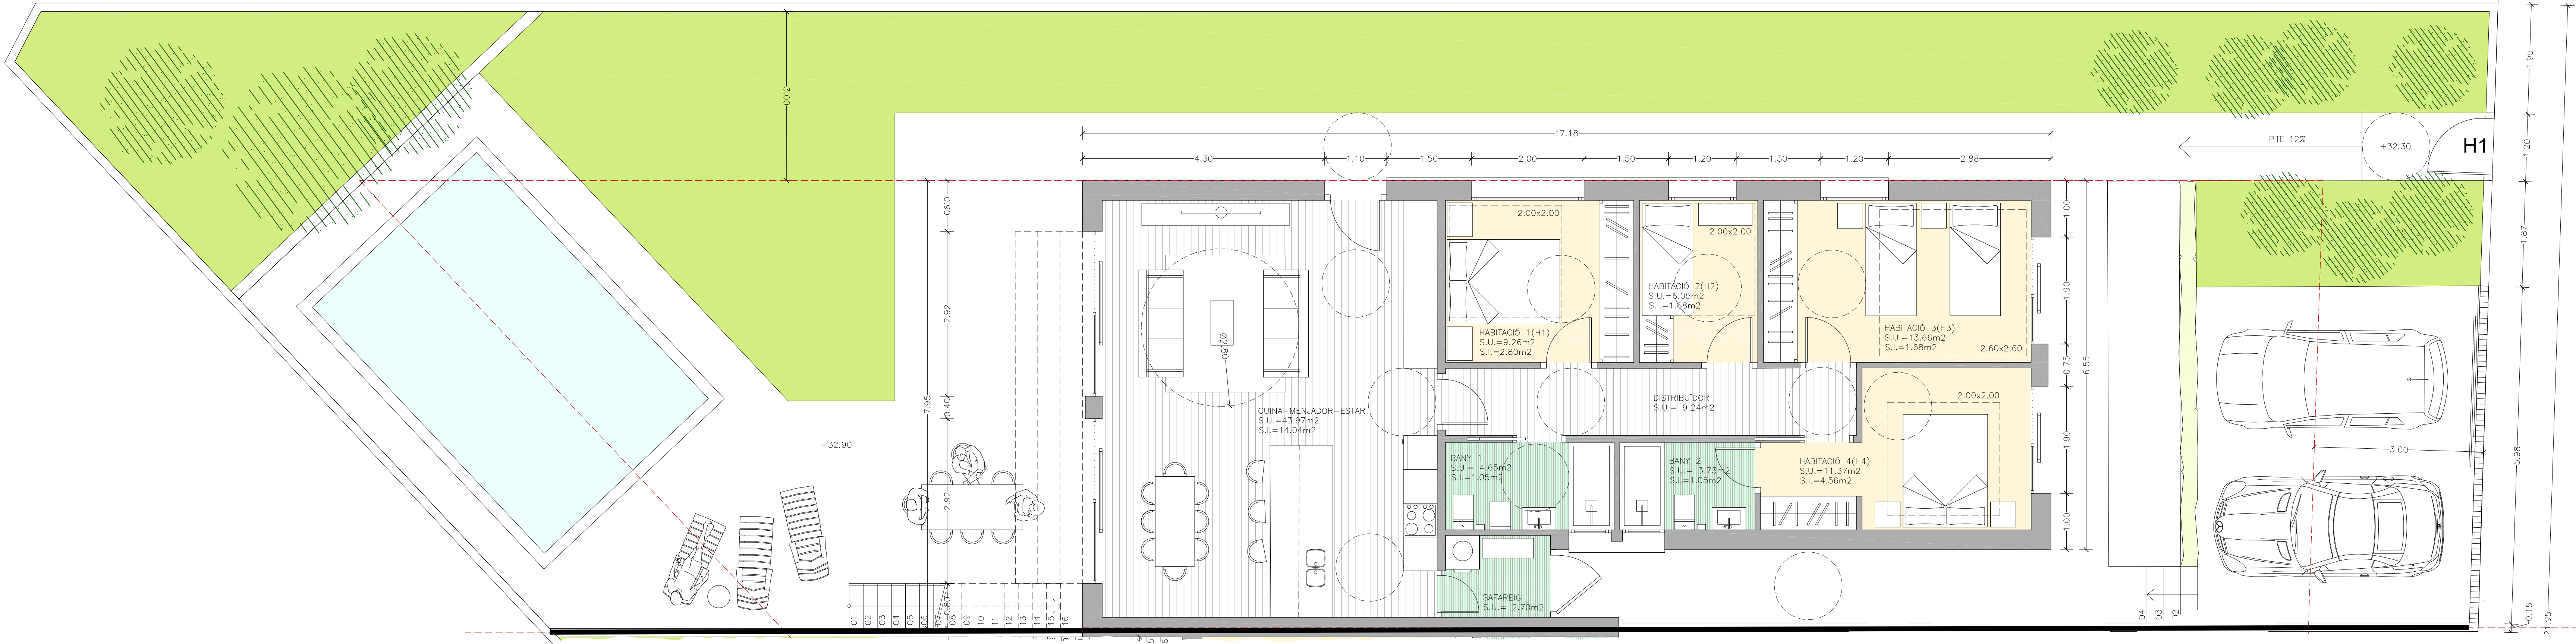

PROJECTE BÀSIC

PLANTA BAIXA

SUPERFÍCIES ÚTILS HABITATGE	H1
CUINA-MENJADOR-ESTAR (CME)	43.97
HABITACIÓ 1 (H1)	9.26
HABITACIÓ 2 (H2)	6.05
HABITACIÓ 3 (H3)	13.66
HABITACIÓ 4 (H4)	11.37
DISTRIBUIDOR	9.24
BANY 1 (B1)	4.65
BANY 2 (B2)	3.73
SAFAREIG	2.70
TOTAL SUPERFÍCIE ÚTIL	104.63

SUPERFÍCIE CONSTRUÏDA	124.86
------------------------------	---------------

TOTAL SUPERFÍCIE ÚTIL APARCAMENT	--
---	-----------

TOTAL SUPERFÍCIE ÚTIL TERRASSES	--
--	-----------

TOTAL SUPERFÍCIE ÚTIL PORXOS	7.45
-------------------------------------	-------------

SUP. CONST. PORXOS PB (50%)	3.73
--------------------------------------	-------------

QUADRES RESUM

SUPERFÍCIES ÚTILS HABITATGES	H1
PLANTA BAIXA	104.63
PORXOS	7.45
TOTAL	112.08

SUP. CONSTRUÏDES HABITATGES	H1
PLANTA BAIXA	124.86
PORXOS	3.73
TOTAL	128.59

PARAMETRES URB.

	H1
SUPERF. PARCELLA	427.49
SUPERF. CONSTRUÏDA PB	128.59
OCUPACIÓ %	29.21%

