


ESTE DESENHO É PROPRIEDADE DE SNa arquitetura e engenharia. NÃO PODENDO SER REPRODUZIDO OU Duplicado SEM AUTORIZAÇÃO ESCRITA DA MESMA (Decreto-Lei 63/85 de 14 de Maio)

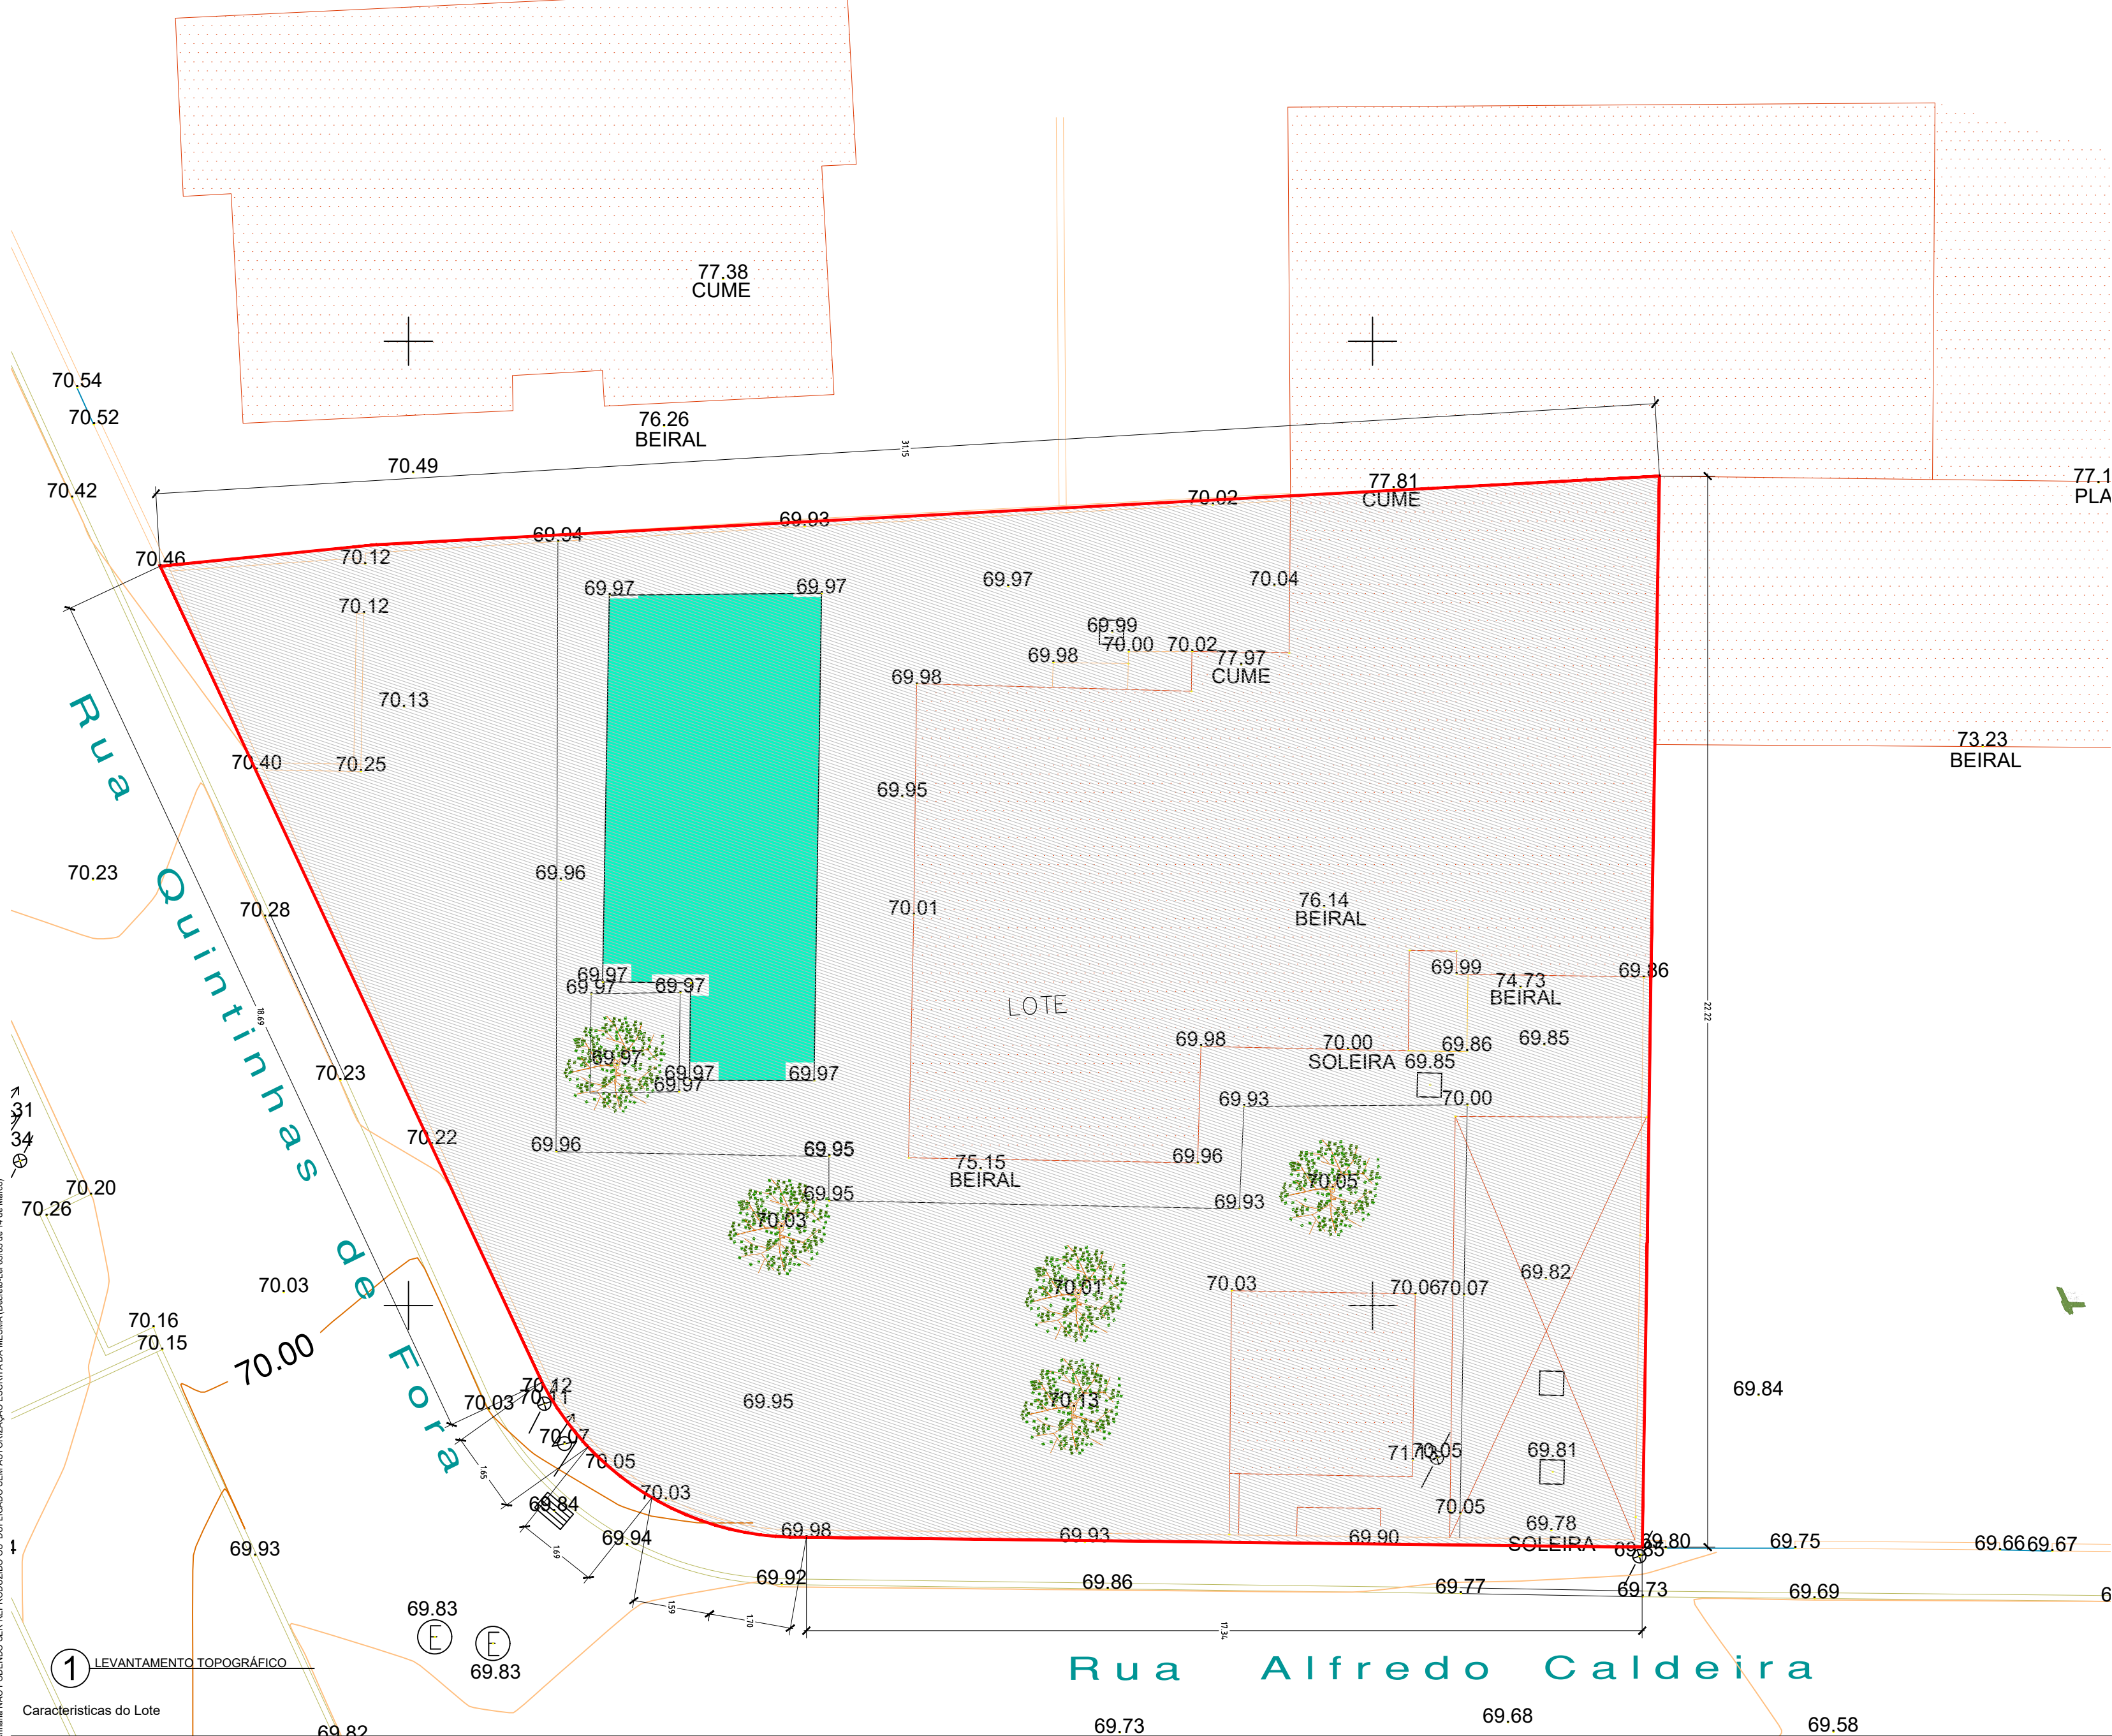

Rua Alfredo Caldeira, n62
Charneca de Caparica, Almada.
Área do lote = 560,60m2

NOTA: TODAS MEDIDAS DEVERÃO SER RETIFICADAS EM CONFORMIDADE COM O PROJECTO DE ESTABILIDADE

ARQUITETURA



Rua Torcato José Clavine,
nº3 - 2ªcave esq
2800-710 Almada
Portugal

T + 351 21 2748273
F + 351 21 2748273
mail@salvadorneto.com
www.salvadorneto.com

ALT Nº DESCRIÇÃO DATA

DONO DA OBRA
Marco Miguel Fonseca Pereira

PROJETO
Moradia Unifamiliar

DESIGNAÇÃO
Levantamento Topográfico

FASE
Legalização

ESPECIALIDADE
Arquitetura

TÉCNICO RESPONSÁVEL
Salvador Neto
Arquiteto OA nº5535

SUBSTITUÍDO SUBSTITUI
DES. DESE NHO Nº REV
PROJ. 956_24
DATA MAI 2025 A.001 0
ESCALA 1/100

FORMATO ORIGINAL A1 840mm x 594mm