


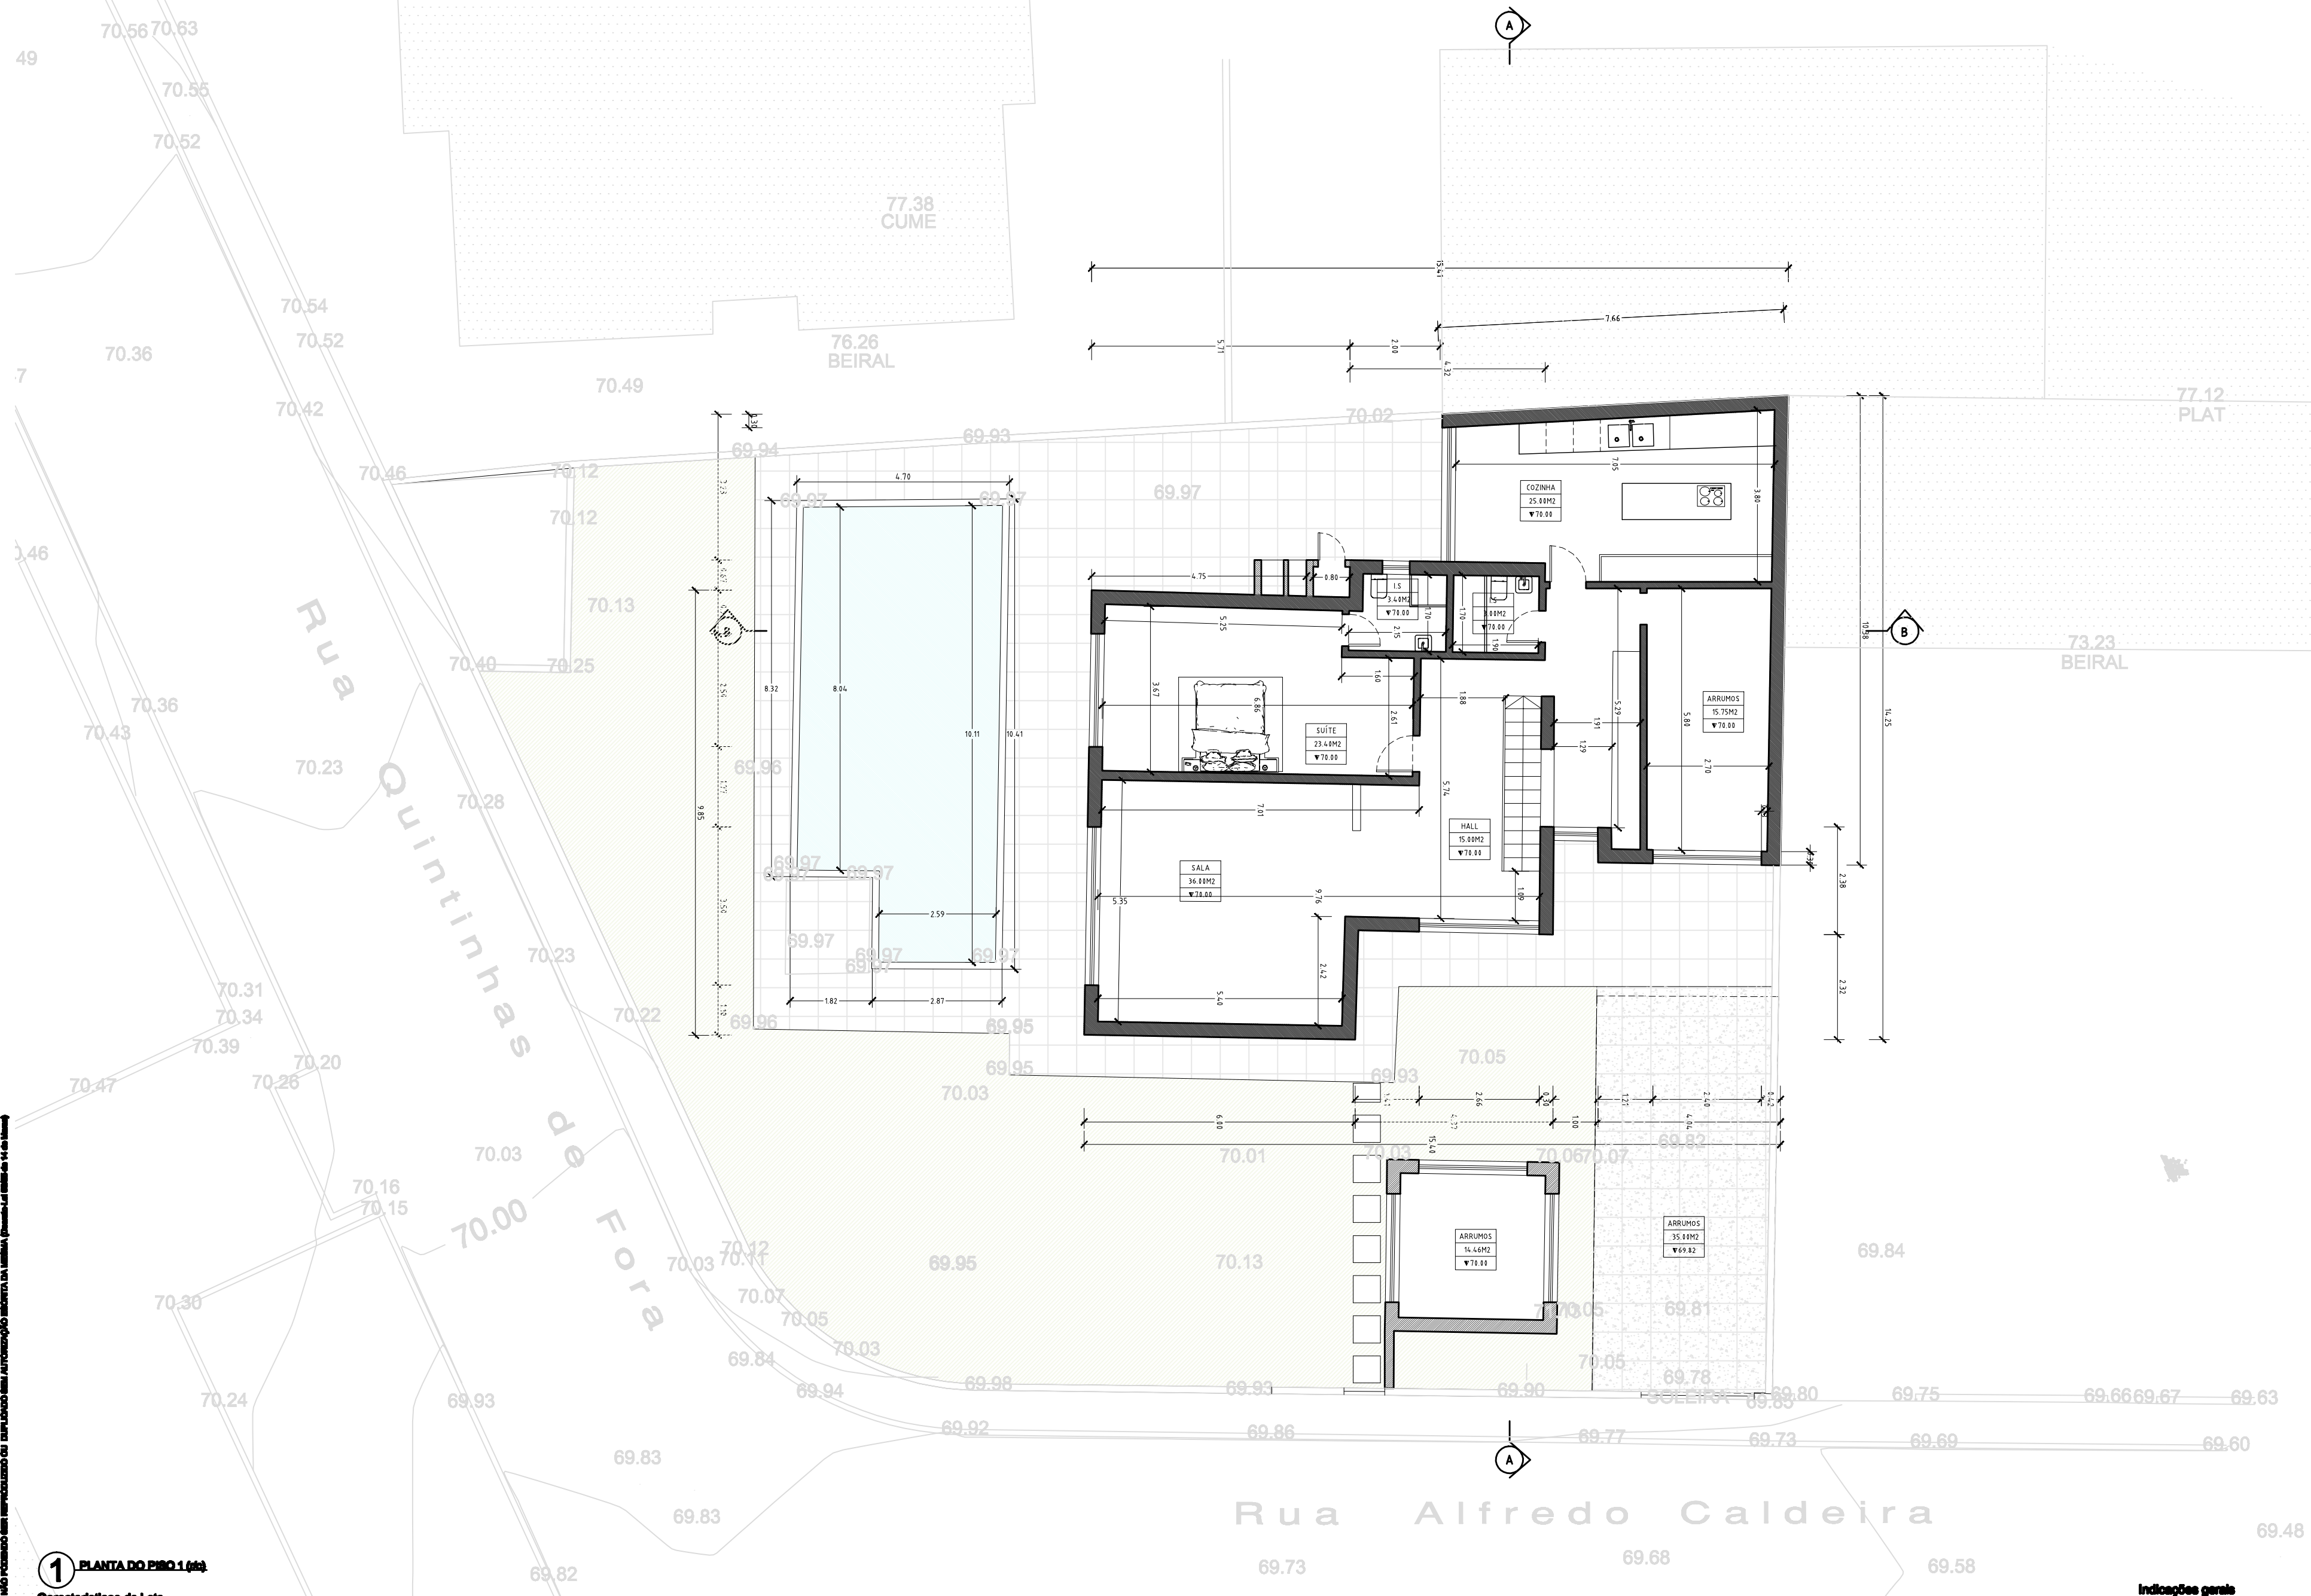

1 PLANTA DO PISO 1 (1st)
Características do Lote

Rua Alfredo Caldeira, nº2
Charneca de Caparica, Almada.
Área do lote = 580,60m²


Piso 1 (1º)	164,00m ²
Garagem	38,00m ²
Piso 2 (1ºAndar)	117,20m ²
Varandas (1ºAndar)	7,00m ²

- Relvado/Prado
- Relvado/Prado
 - Pavimento Cerâmico
 - Piscina


ESPAÇO
ÁREA
▼ COTA

XX, XX Cota Altimétrica existente
XX, XX Cota Altimétrica proposta

NOTA: TODAS MEDIDAS DEVERÃO SER RETIFICADAS EM CONFORMIDADE COM O PROJECTO DE ESTABILIDADE

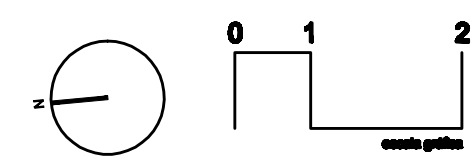

ARQUITETURA

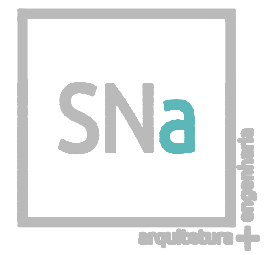

Rua Torcato José Clavina,
nº3 - 2ºave esq
2800-710 Almada
Portugal
T + 351 21 2748273
F + 351 21 2748273
mail@salvadorato.com
www.salvadorato.com

ALT	DISC	DATA
-----	------	------

DADO DA OBRA

Inserir Nome

PROJETO

Moradia Unifamiliar

REVISÃO

Planta Piso 1 (1º)

Planta Piso 2 (1ºAndar)

PROJ

Legalização

REVISÃO

Arquitetura

TÍTULO RESPONSÁVEL

Salvador Neto
Arquiteto OA nº8888

SUBSTITUÍDO	SUBSTITUI
PROJ	PROJ
DATA	DATA
REVISÃO	REVISÃO

FORMATO ORIGINAL A1 841mm x 594mm