


N

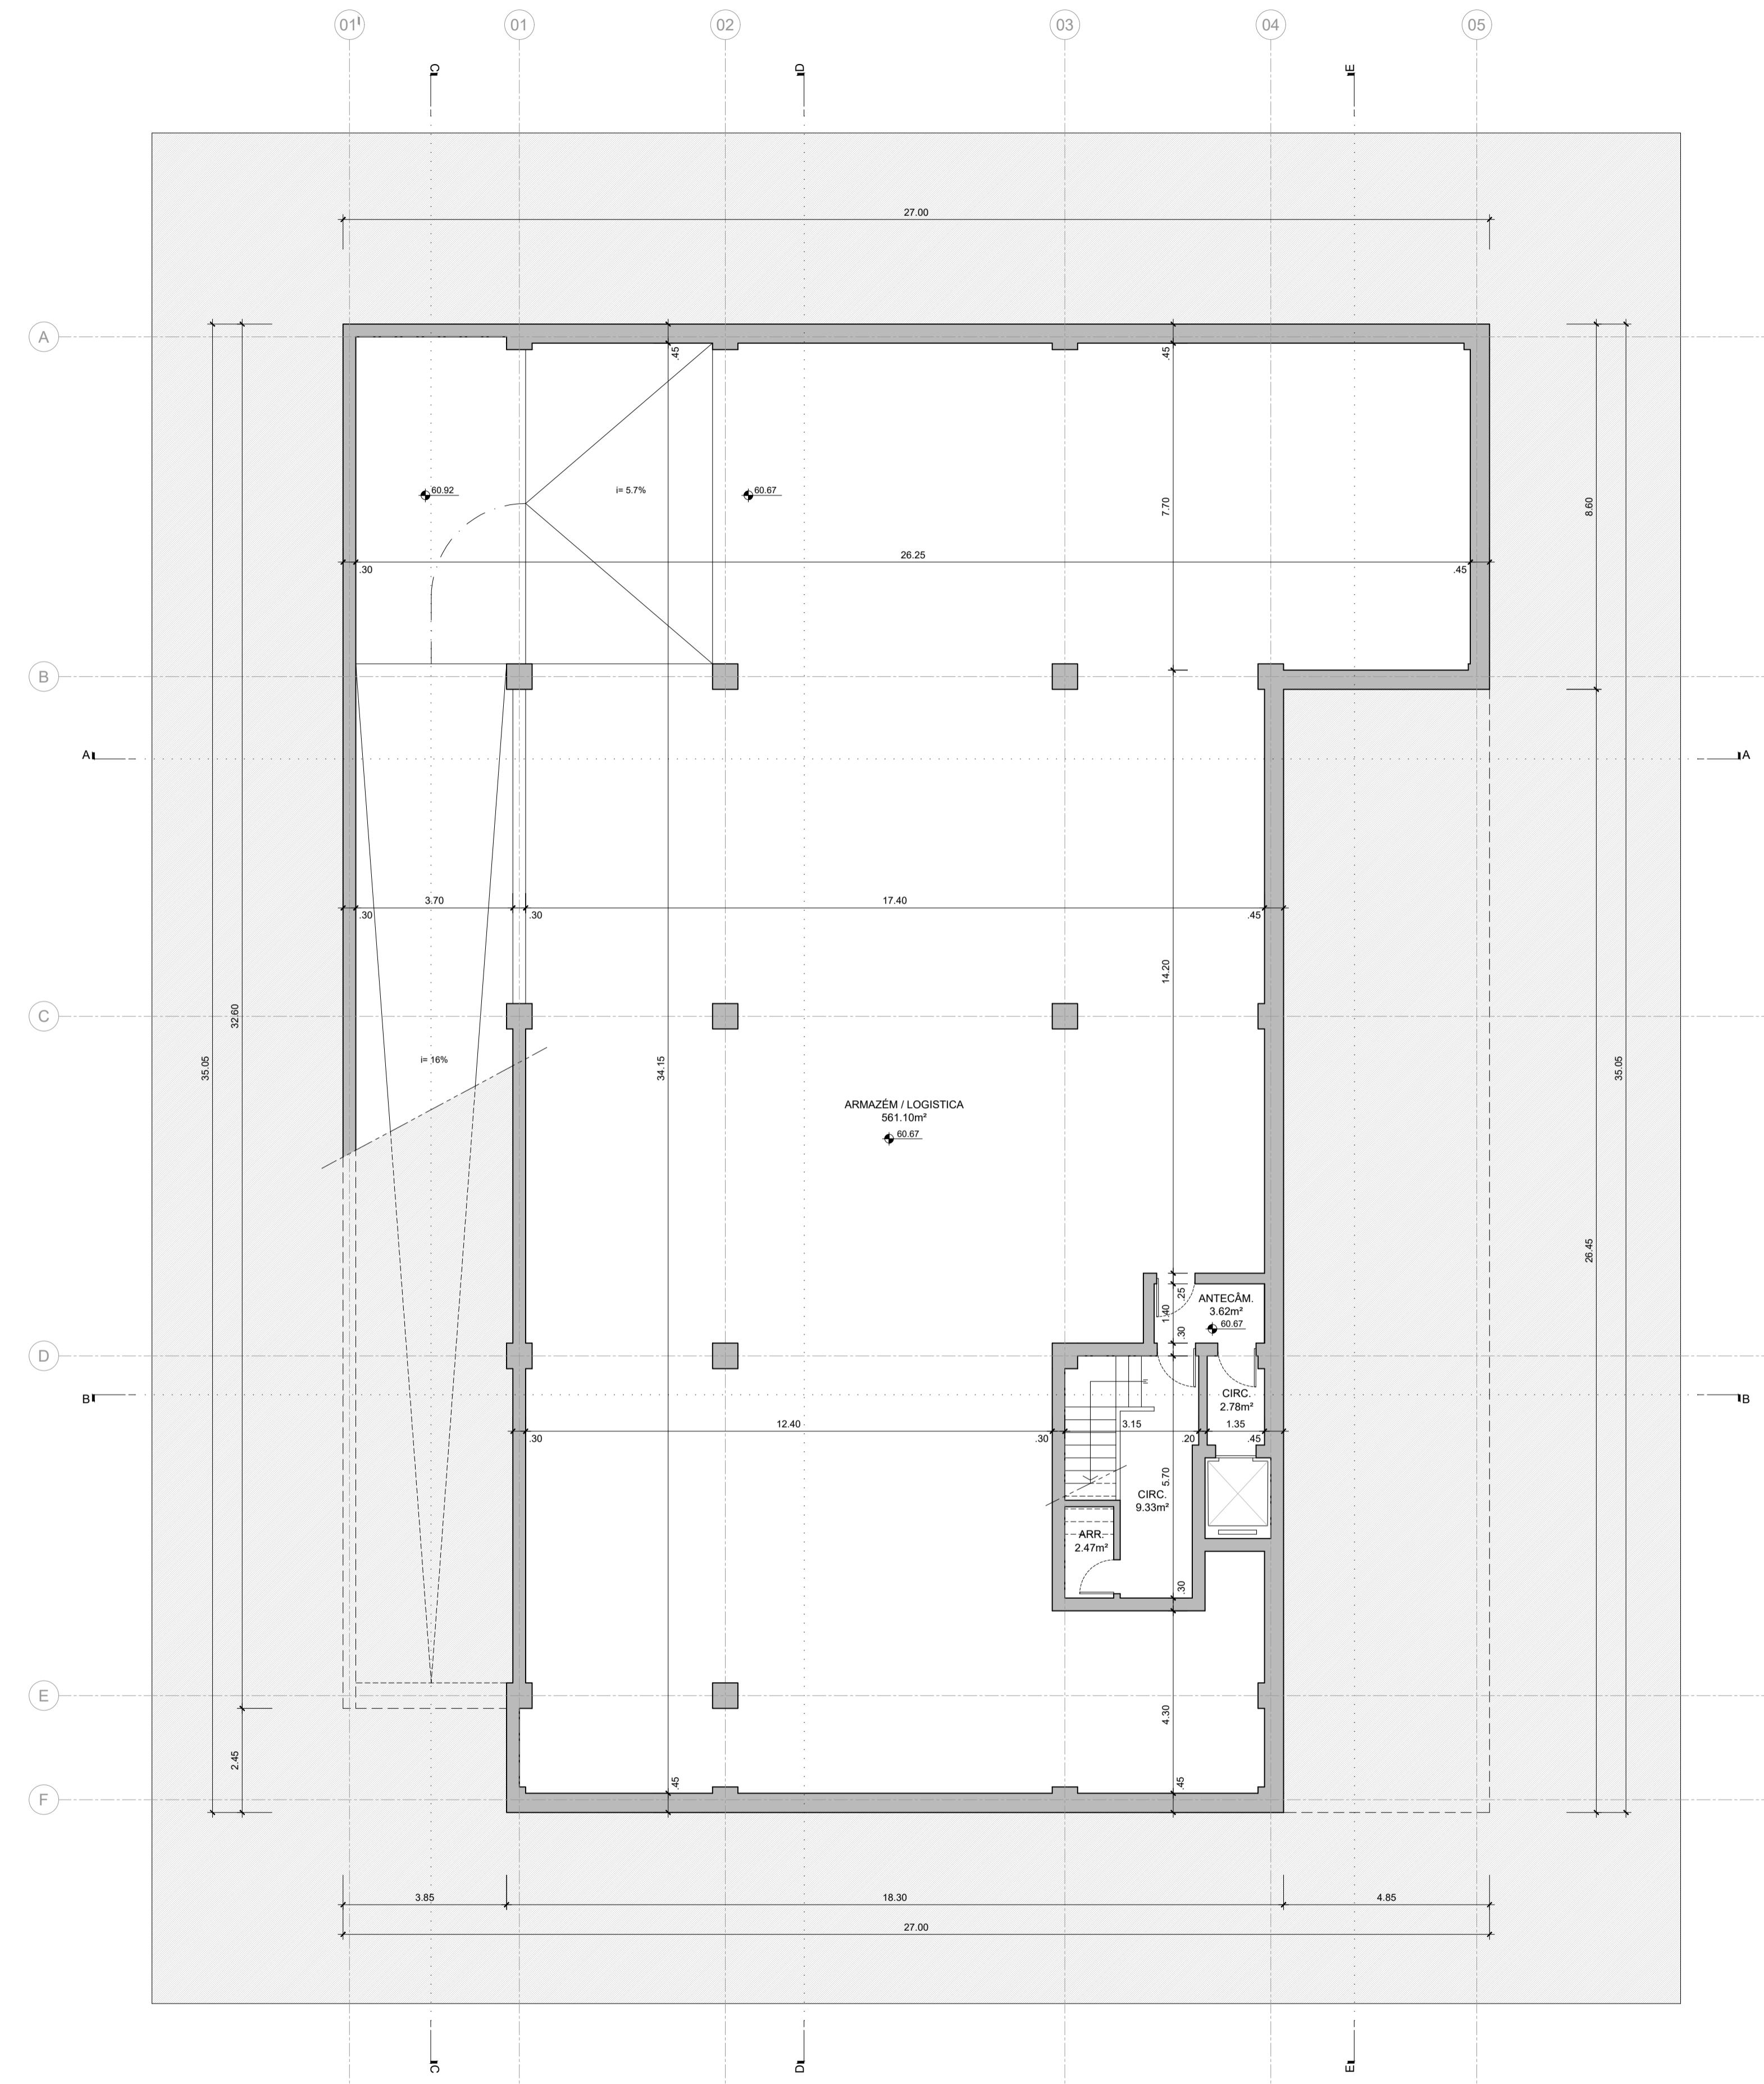

**J.MARIA STUDIO**  
ARQUITETURA ■ DESIGN  
RUA GIL VICENTE N° 26 - SALA 10.E  
2660-163 SANTO ANTÓNIO DO TEJO


**DURPOL**  
CONSTRUÇÕES S.A.

Requerente: DURGESTA INVESTIMENTOS, Lda  
Projeto: EDIFÍCIO ARMAZÉN  
RUA NACALA N°10-10A  
PRIOR VELHO - SACAVÉM - LOURES  
Fase: LICENCIAMENTO / PROPOSTO  
Especialidade: ARQUITETURA  
Téc. Responsável: HENRIQUE DURÃO de ALMEIDA  
Colaboração: JOSÉ MARIA NUNES  
ALEXANDRINO LUIS CANAU  
Designação: PLANTA DO PISO - 1

Escala 1:100 Data OUT 2024  
Revisão Data

A - Correção, inclusão de pilares omitidos  
Desenho nº 29.10.2024

N

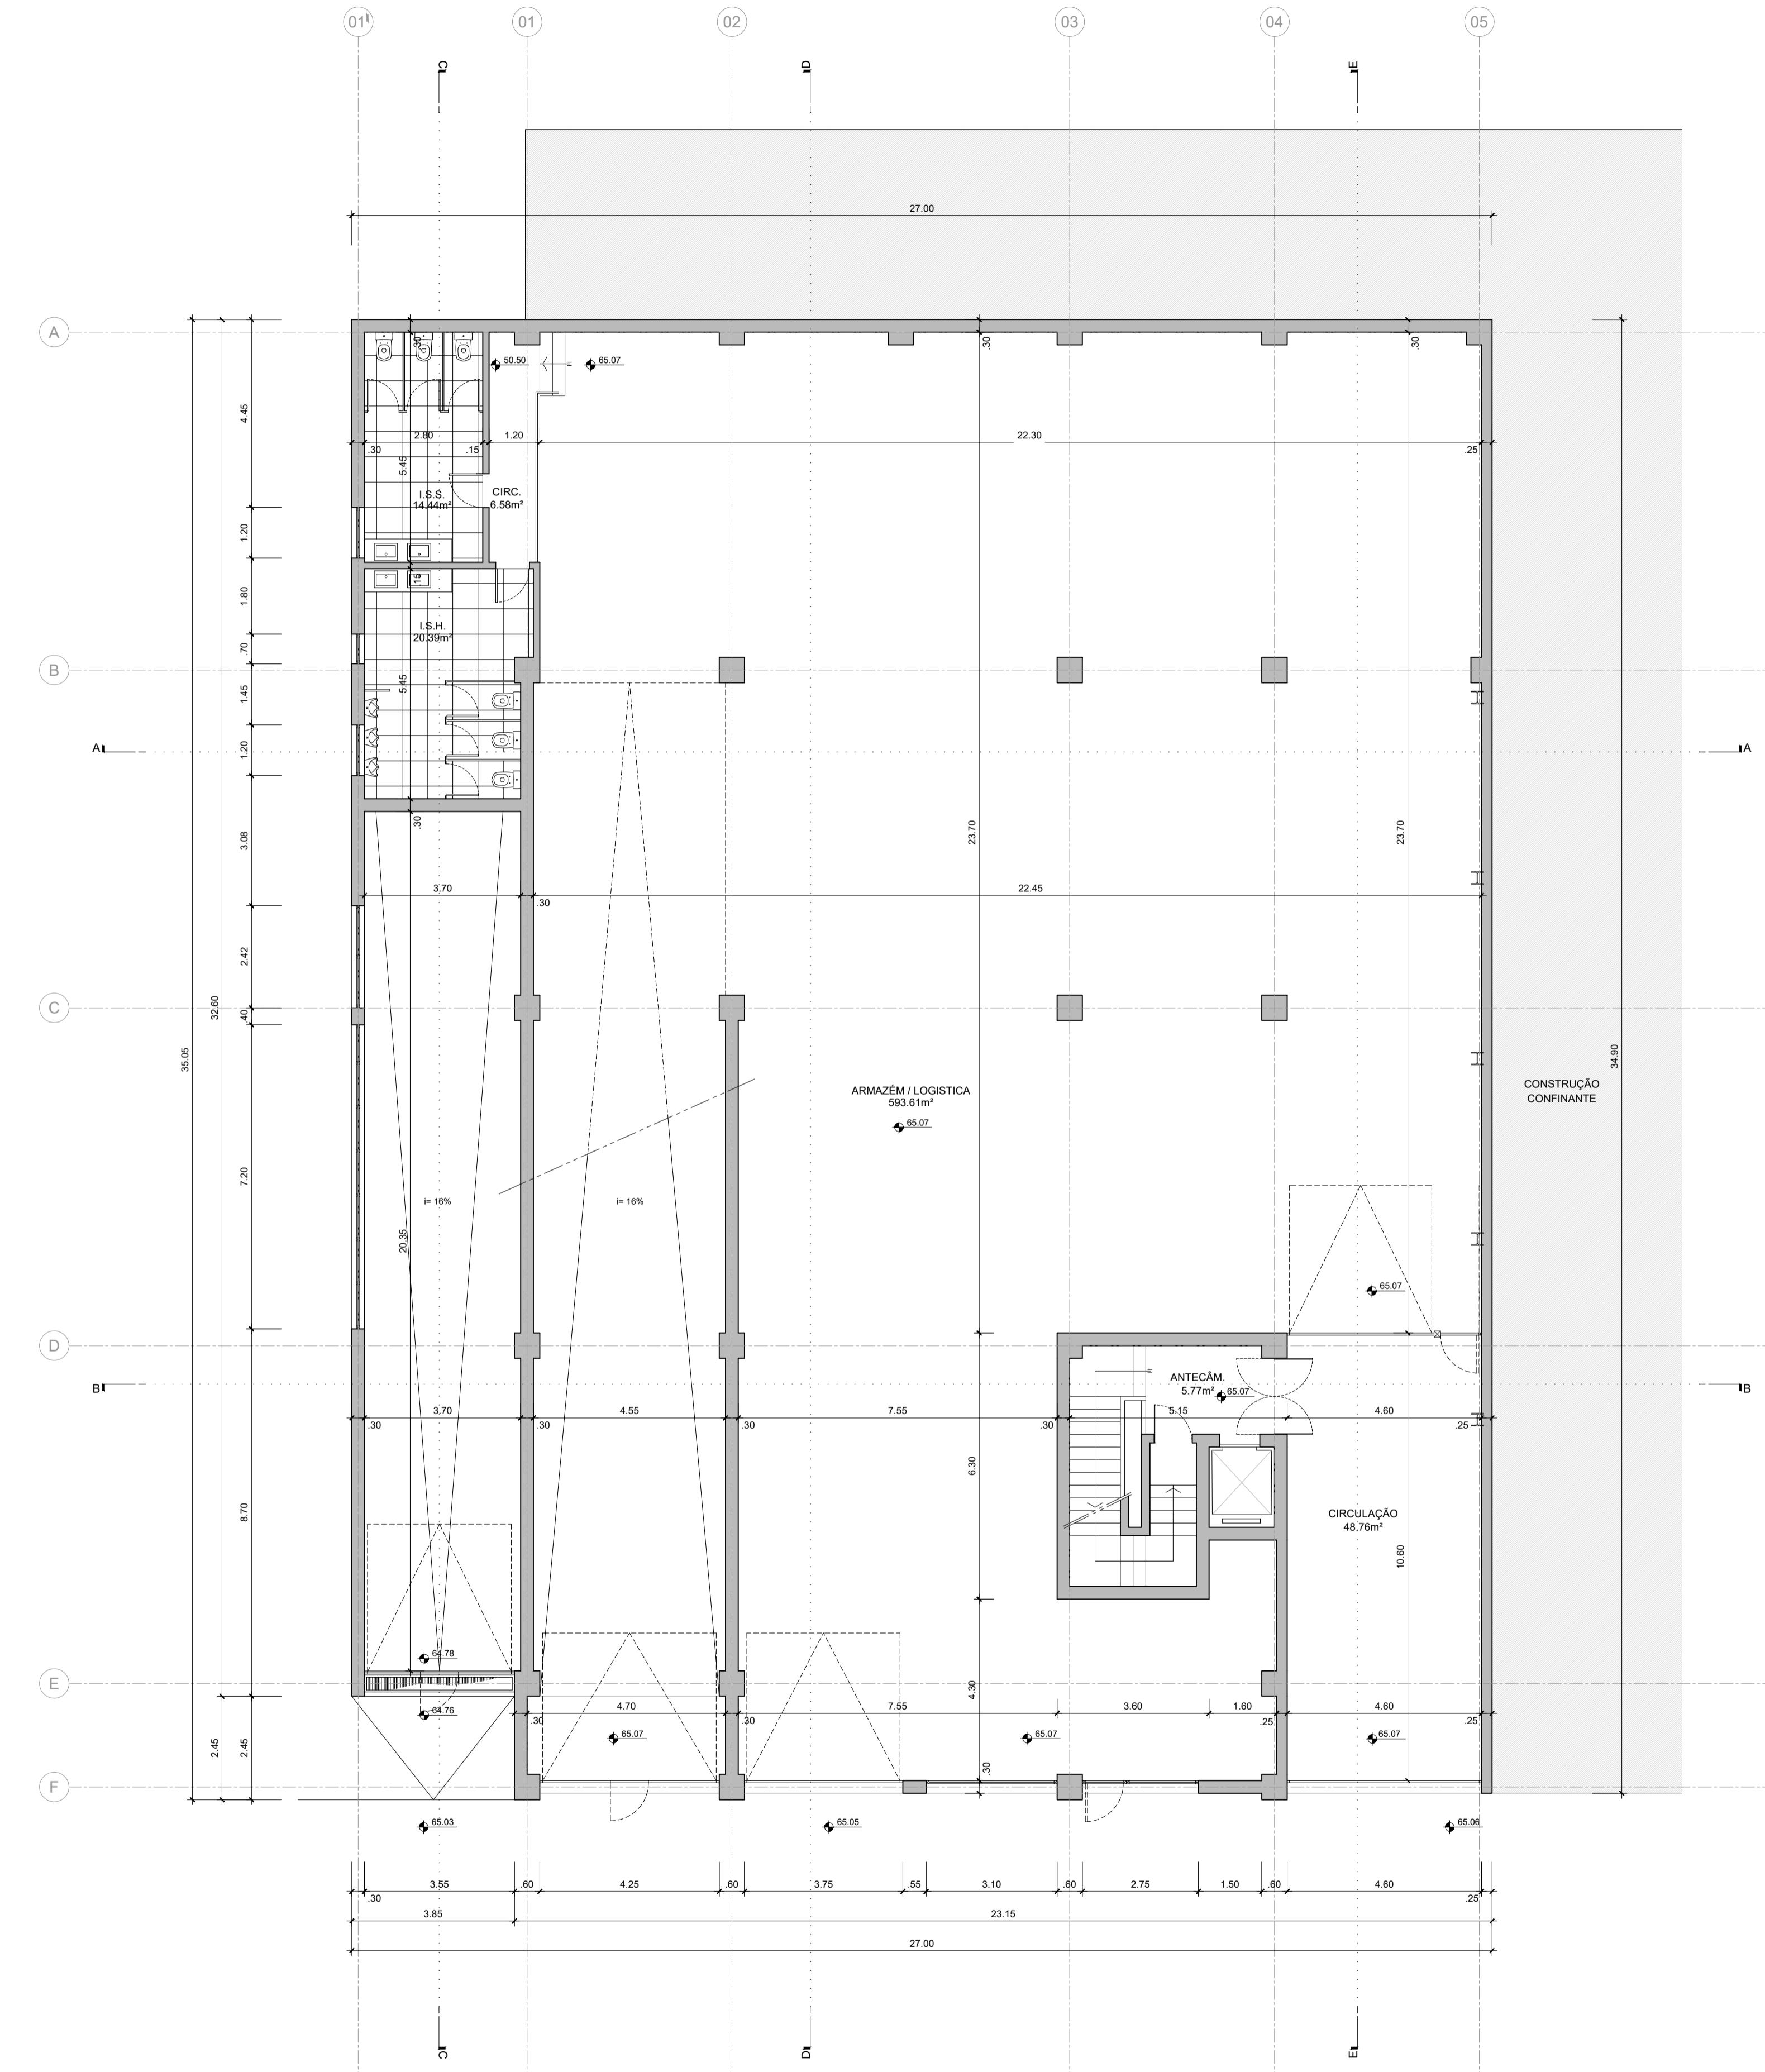

**J.MARIA STUDIO**  
ARQUITETURA ■ DESIGN  
RUA GIL VICENTE N° 26 - SALA 10.E  
2660-163 SANTO ANTÓNIO DO TOAL


**DURPOL**  
CONSTRUÇÕES S.A.

Requerente: DURGESTA INVESTIMENTOS, Lda  
Projeto: EDIFÍCIO ARMAZÉN  
RUA NACALA N°10-10A  
PRIOR VELHO - SACAVÉM - LOURES  
Fase: LICENCIAMENTO / PROPOSTO  
Especialidade: ARQUITETURA  
Téc. Responsável: HENRIQUE DURÃO DE ALMEIDA  
Colaboração: JOSÉ MARIA NUNES  
ALEXANDRINO LUIS CANAU  
Designação: PLANTA DO PISO 1

Escala: 1:100 Data: OUT 2024  
Revisão: Data

A- alteração de posição do portão e grade  
Desenho nº: JAN 2025

N

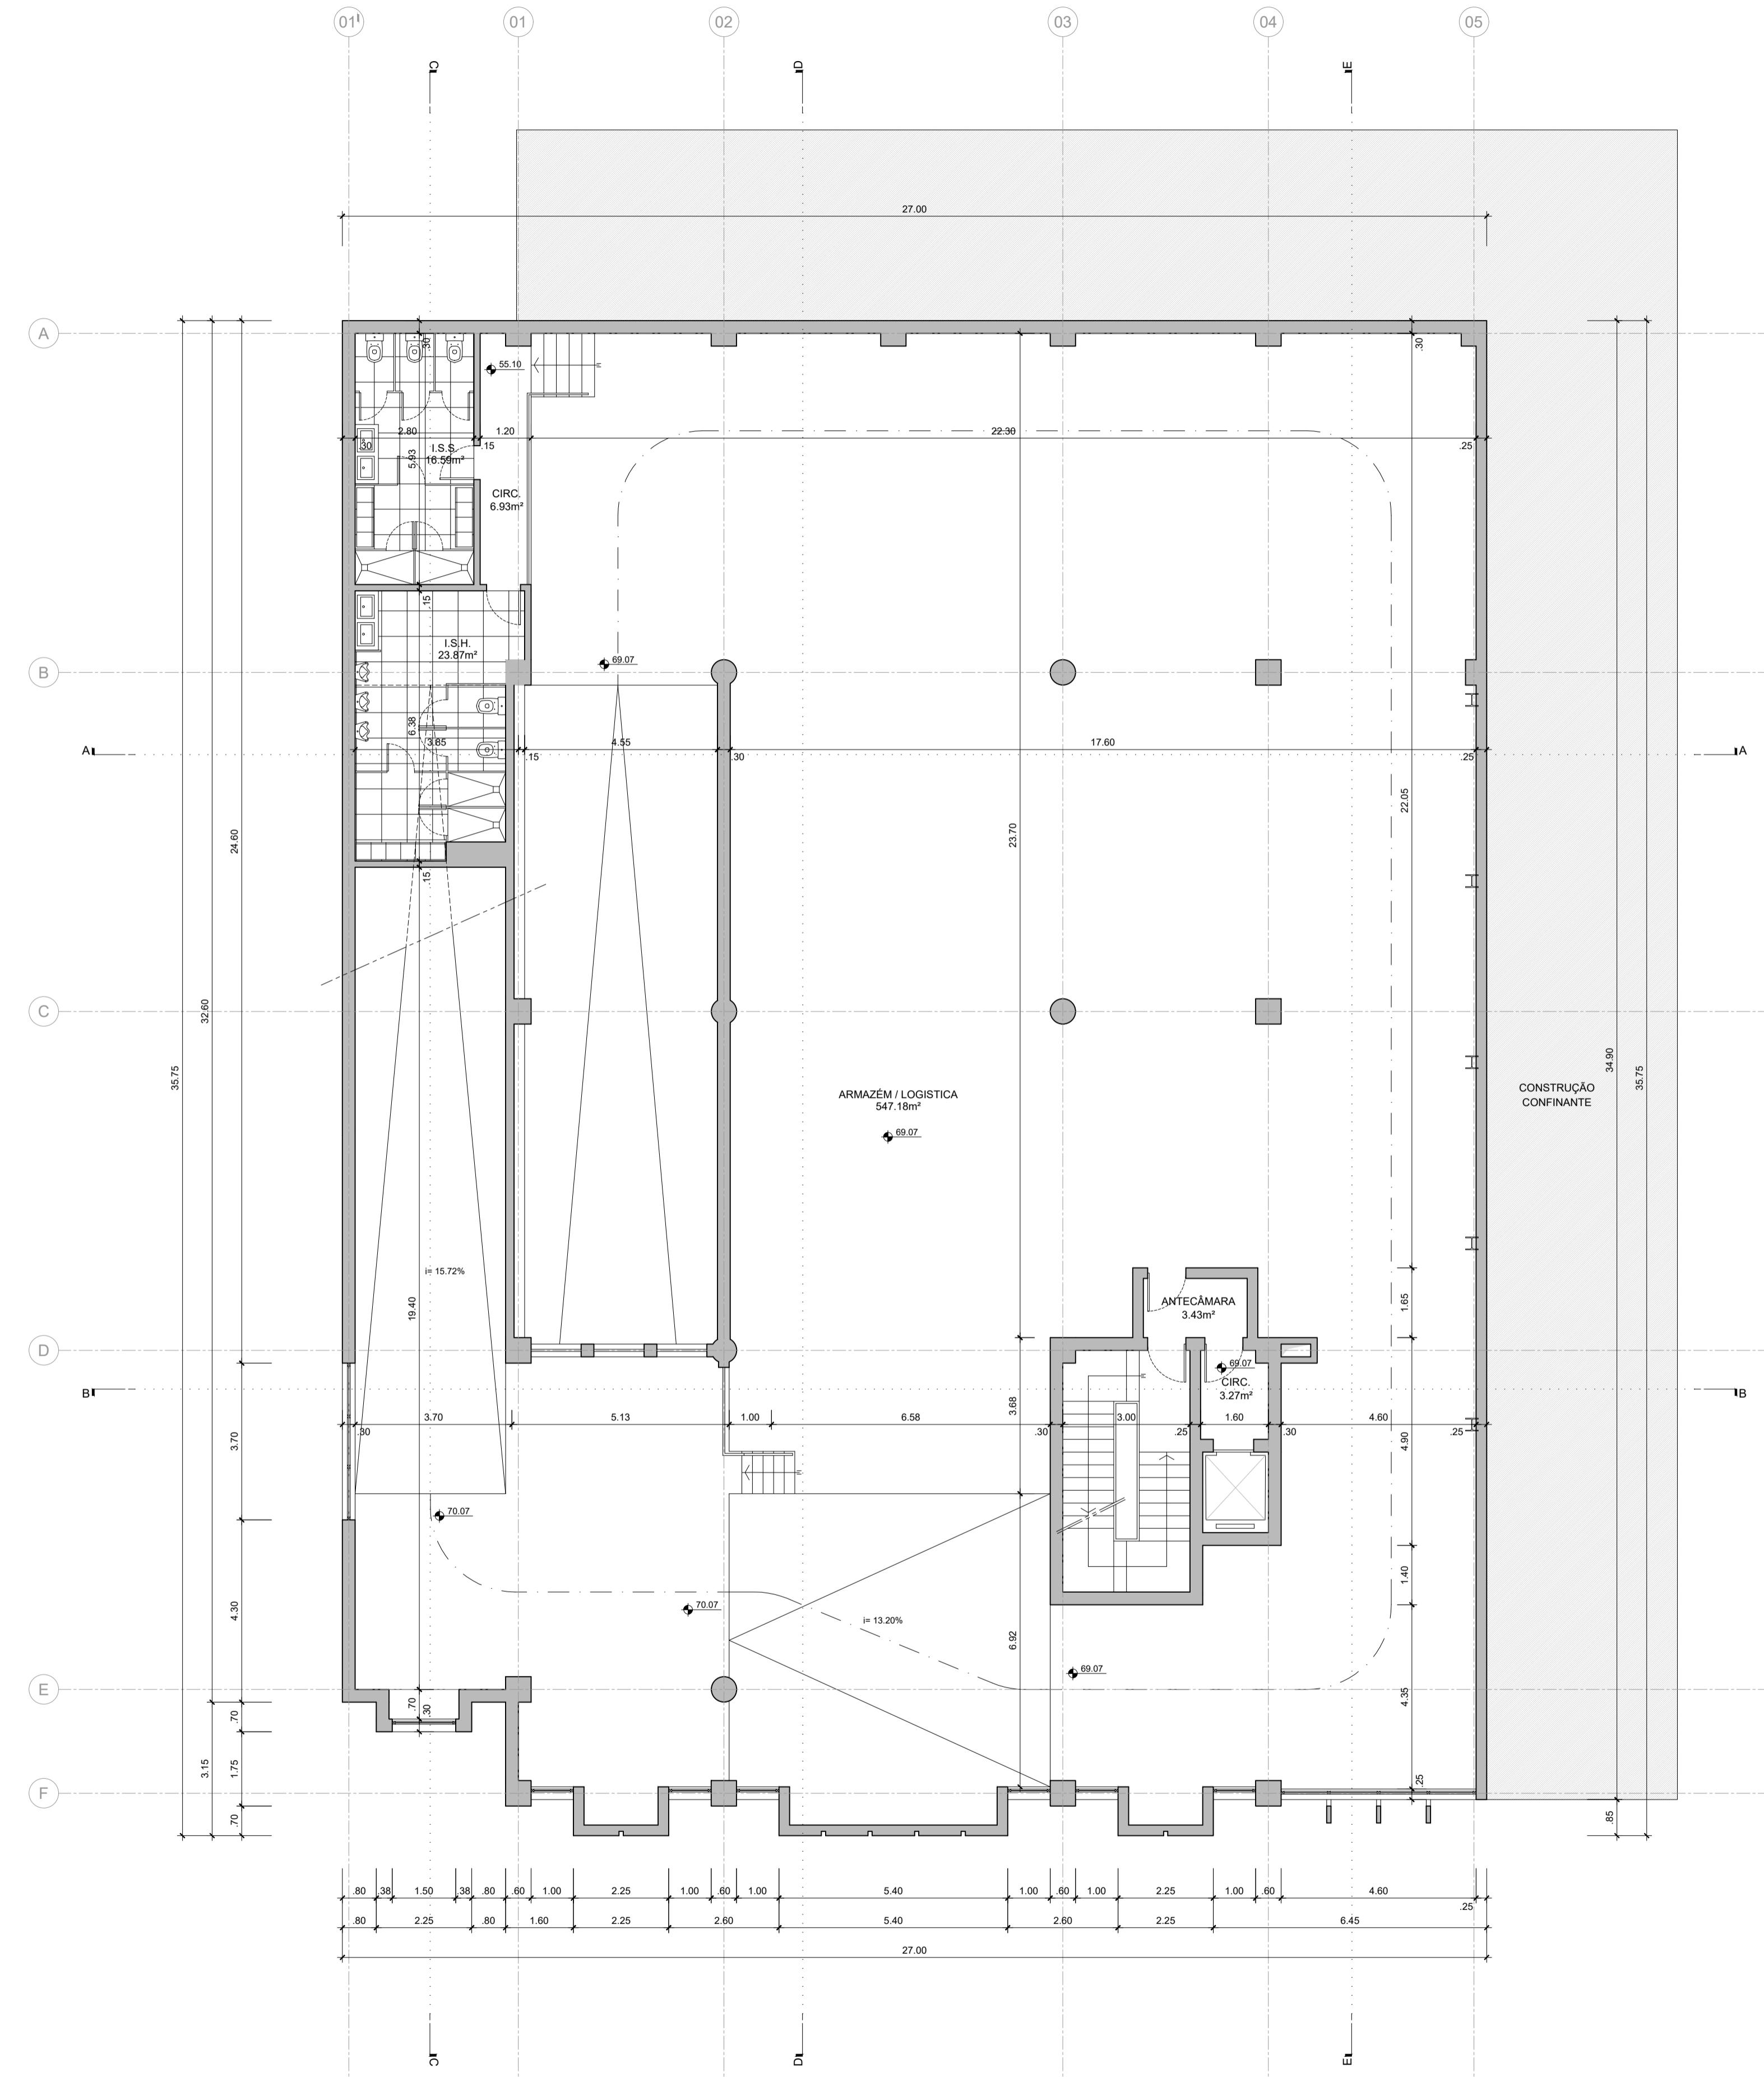

**J.MARIA STUDIO**  
ARQUITETURA ■ DESIGN  
RUA GIL VICENTE N° 26 - SALA 10.E  
2660-163 SANTO ANTÓNIO DO TOAL


**DURPOL**  
CONSTRUÇÕES S.A.

Requerente: DURGESTA INVESTIMENTOS, Lda  
Projeto: EDIFÍCIO ARMAZÉN  
RUA NACALA N°10-10A  
PRIOR VELHO - SACAVÉM - LOURES  
Fase: LICENCIAMENTO / PROPOSTO  
Especialidade: ARQUITETURA  
Téc. Responsável: HENRIQUE DURÃO DE ALMEIDA  
Colaboração: JOSÉ MARIA NUNES  
ALEXANDRINO LUIS CANAU  
Designação: PLANTA DO PISO 2

Escala 1:100 Data OUT 2024  
Revisão Data

A- adicionada ante câmara junto à cx de escada JAN 2025  
Desenho n°



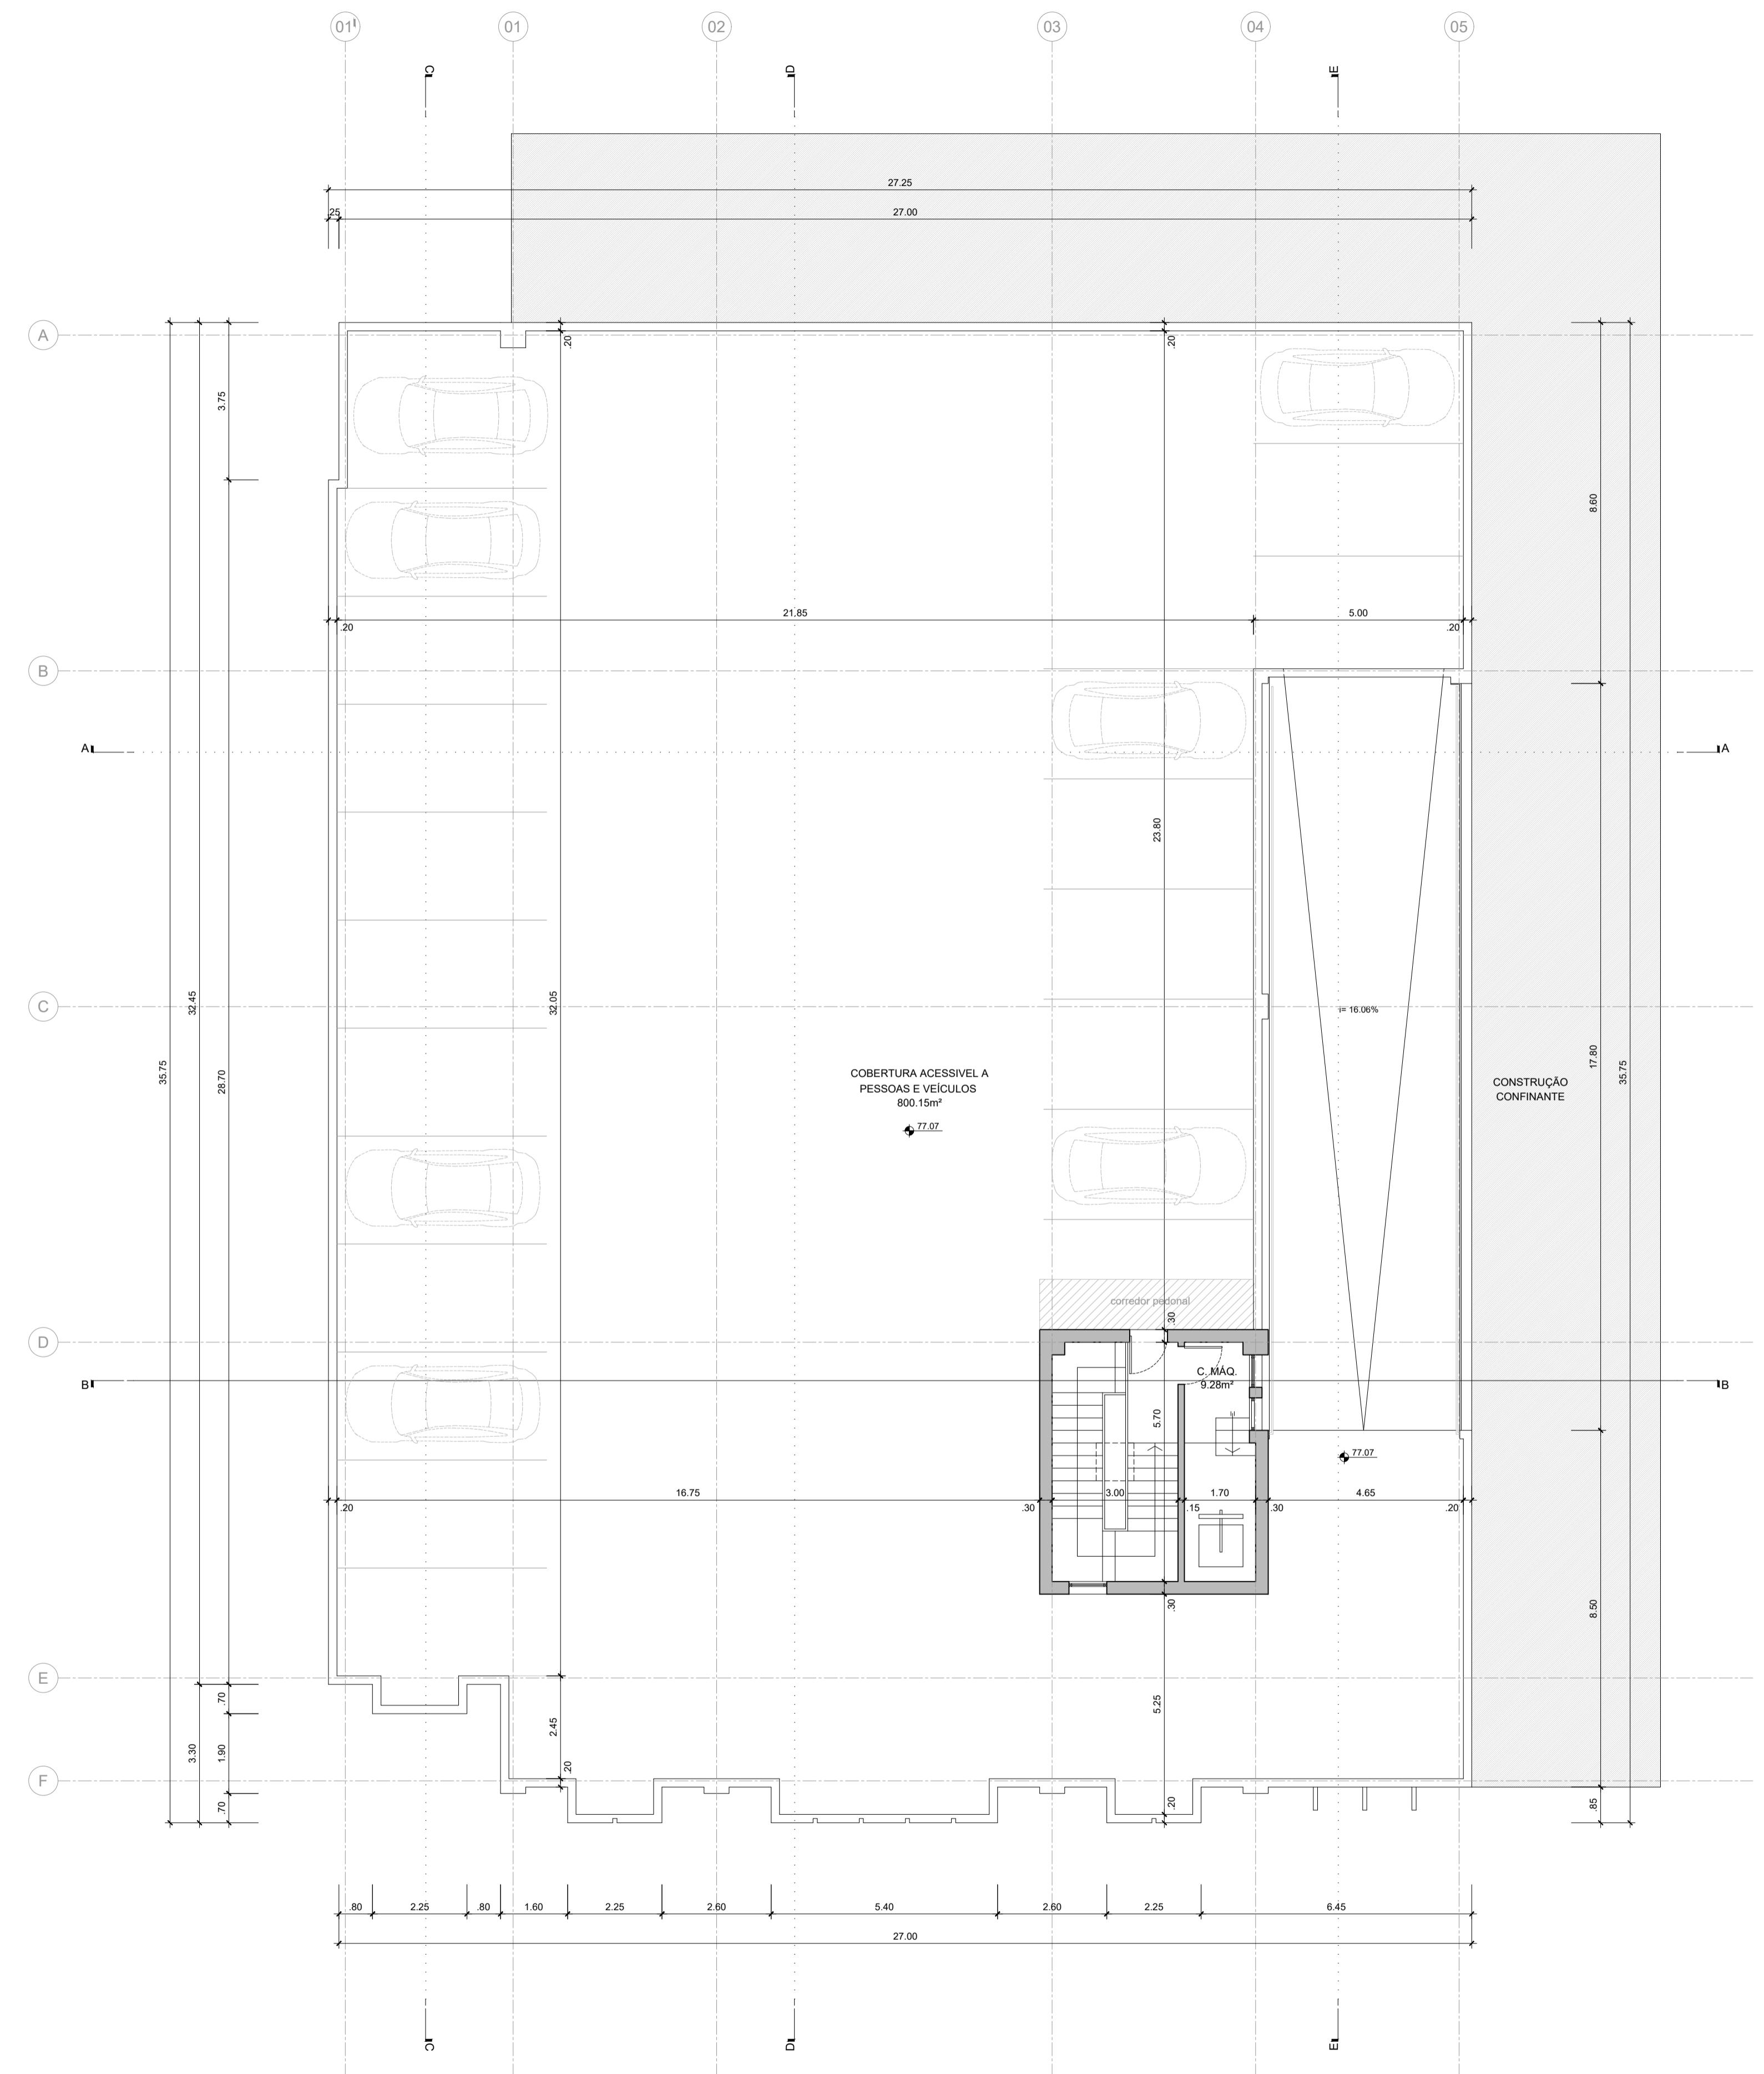

J.MARIA STUDIO  
ARQUITETURA ■ DESIGN

UA GIL VICENTE N° 26, SALA 10.E  
660-163 SANTO ANTÃO DO TOJAL

**DURPOL**  
CONSTRUÇÕES S.A.

DURGESTA INVESTIMENTOS Ltda

---

#### **EDIFÍCIO ARMAZÉM**

RUA NACALA Nº10-10A

---

PRIOR VELHO - SACAVÉM - LOURES

# ESTUDOS DE CASO

## ARQUITETURA

---

sponsável HENRIQUE DURÃO de ALMEIDA

JOSÉ MARIA NUNES  
ALEXANDRINO LUIS CANALI

---

**ELA MULHER E A SISTEMATICA**

# PLANTA DA COBERTURA

Data OUT 2024

---

---


---

Concordado layout do parqueamento JAN 2025

178

17A

---

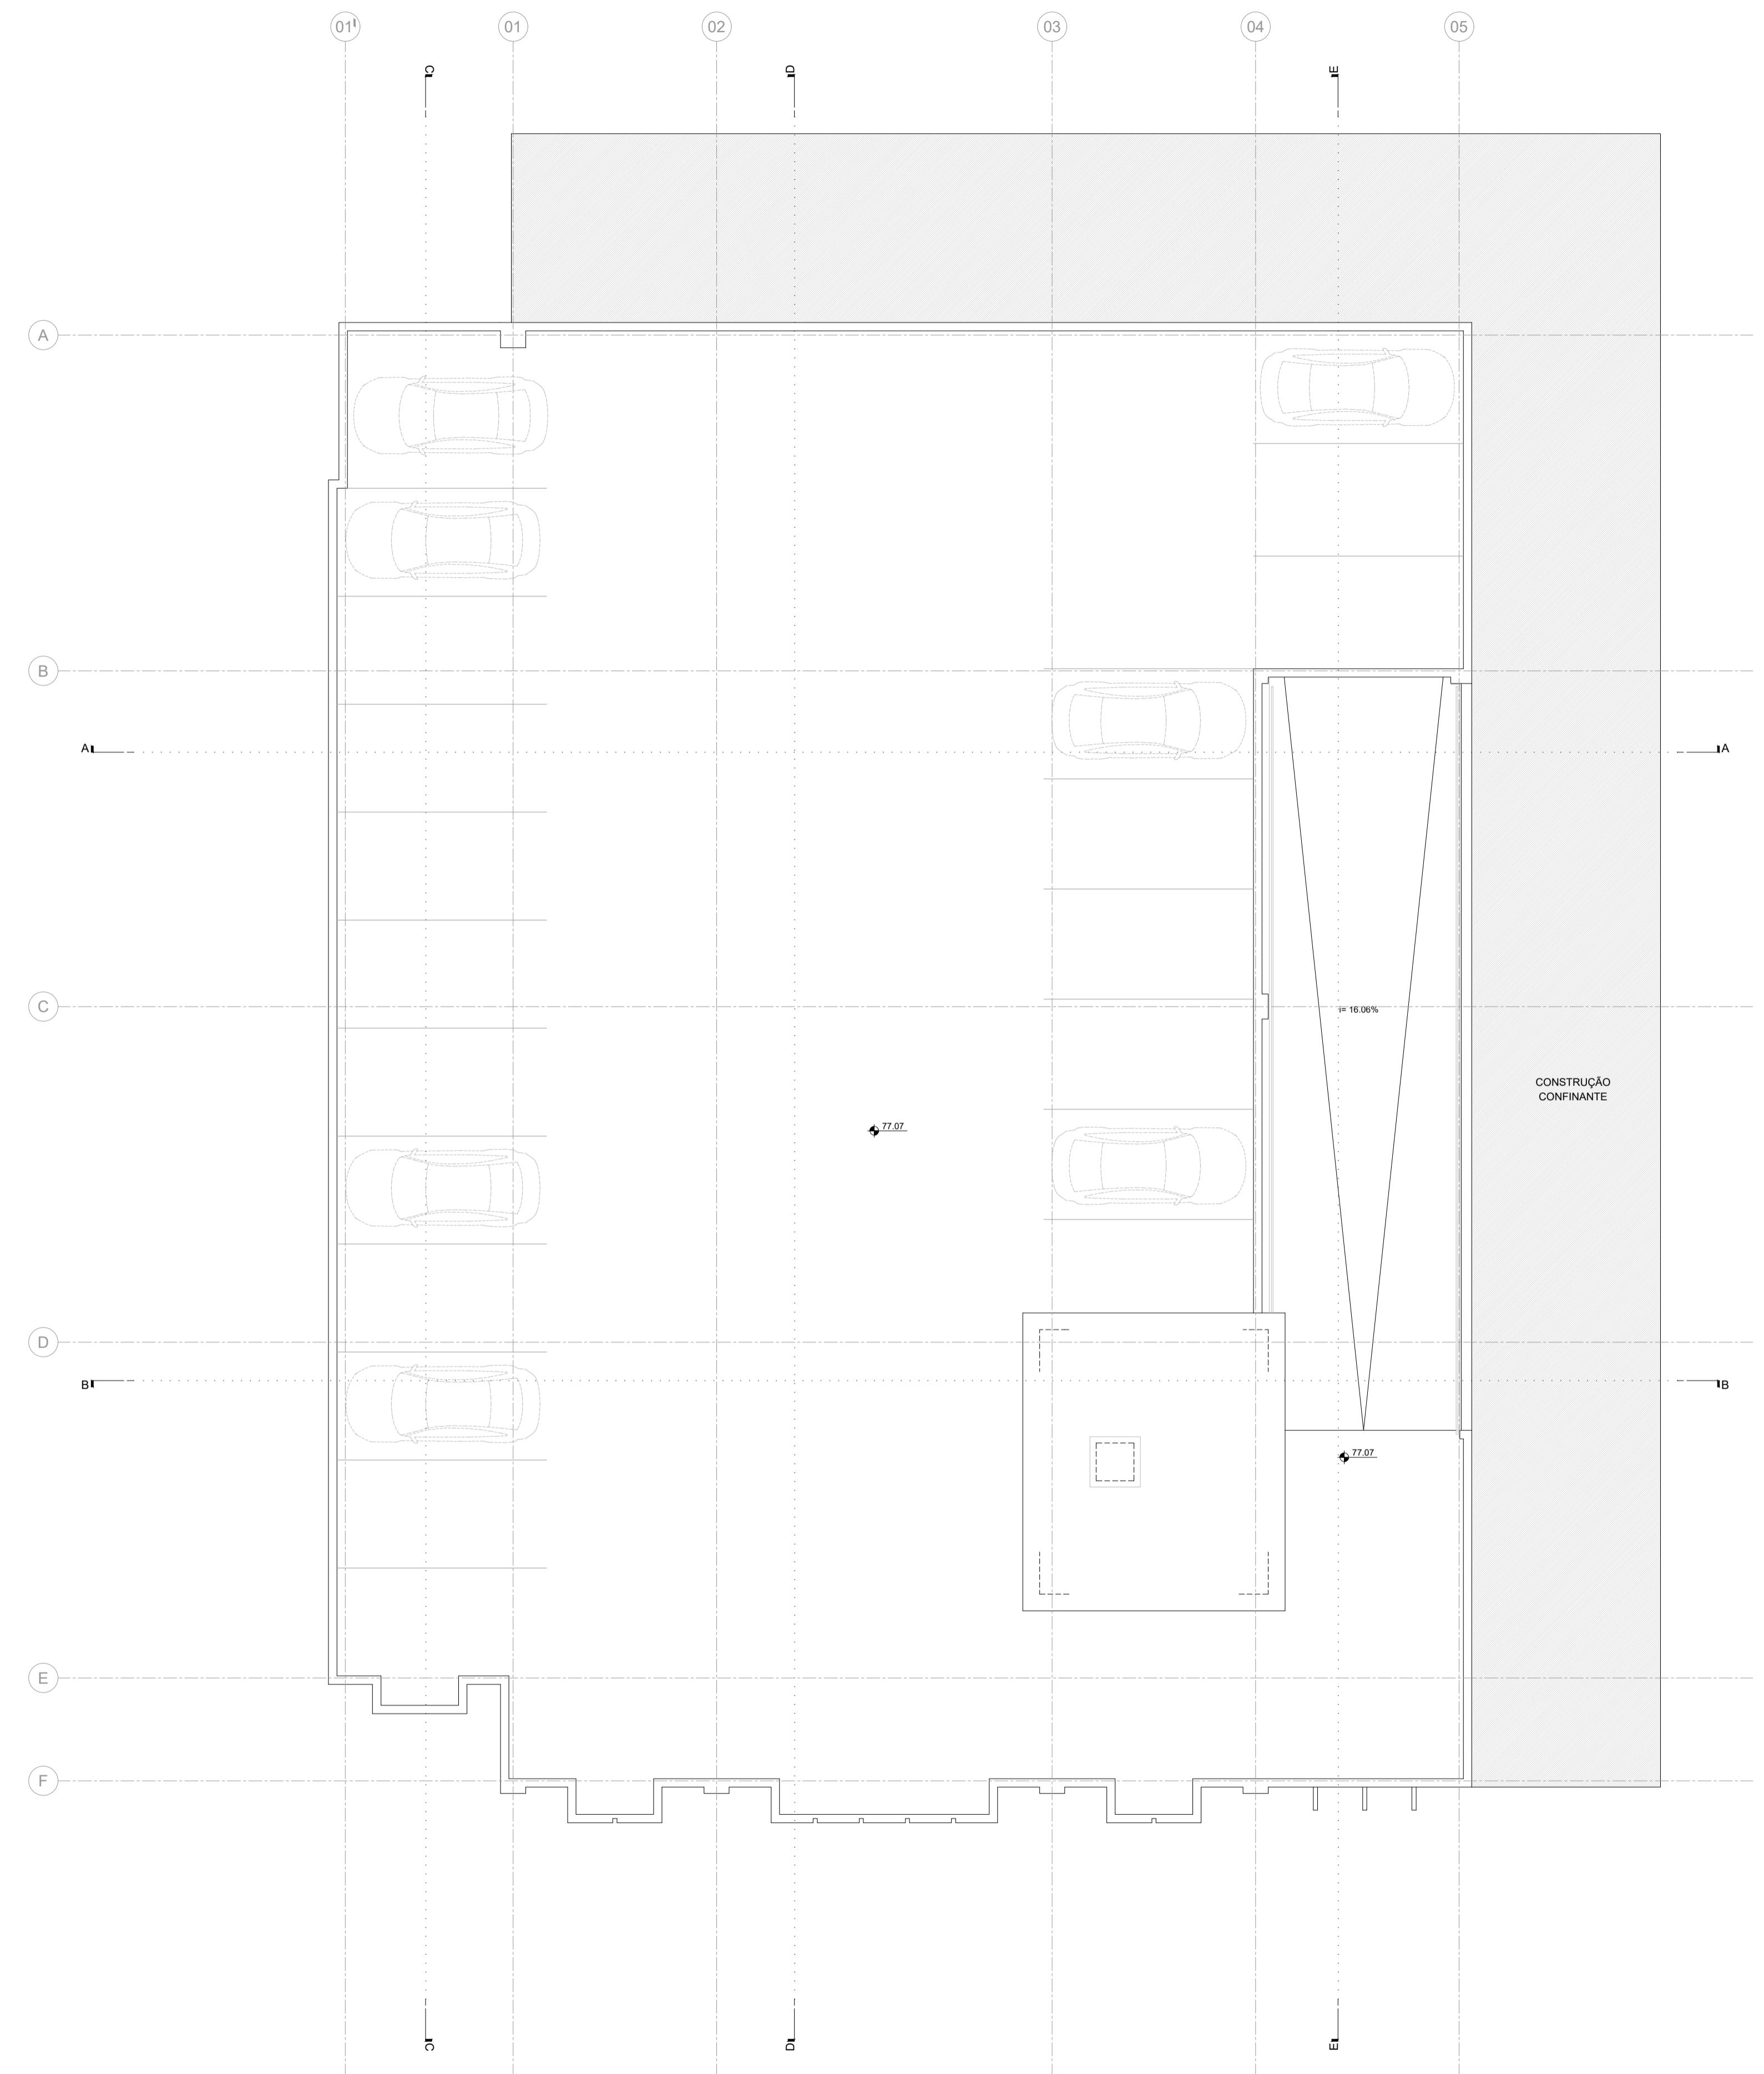

A diagram showing a circle with a vertical line segment passing through its center. The letter 'N' is positioned above the top end of this line segment.

**J.MARIA STUDIO**  
ARQUITETURA ■ DESIGN

DURPOL  
CONSTRUÇÕES S A

nte DURGESTA INVESTIMENTOS, Lda

---

EDIFÍCIO ARMAZENAL

RUA NACALA Nº10-10A  
PRIOR VELHO - SACAVÉM - LOURES

---

idade LICENCIAMENTO / PROPOSTO

---

Arquitetura ARQUITETURA

---

sponsável HENRIQUE DURÃO de ALMEIDA

---



ação JOSÉ MARIA NUNES  
ALEXANDRINO LUIS CANAU

---

cão COBERTURA

Data \_\_\_\_\_



18A

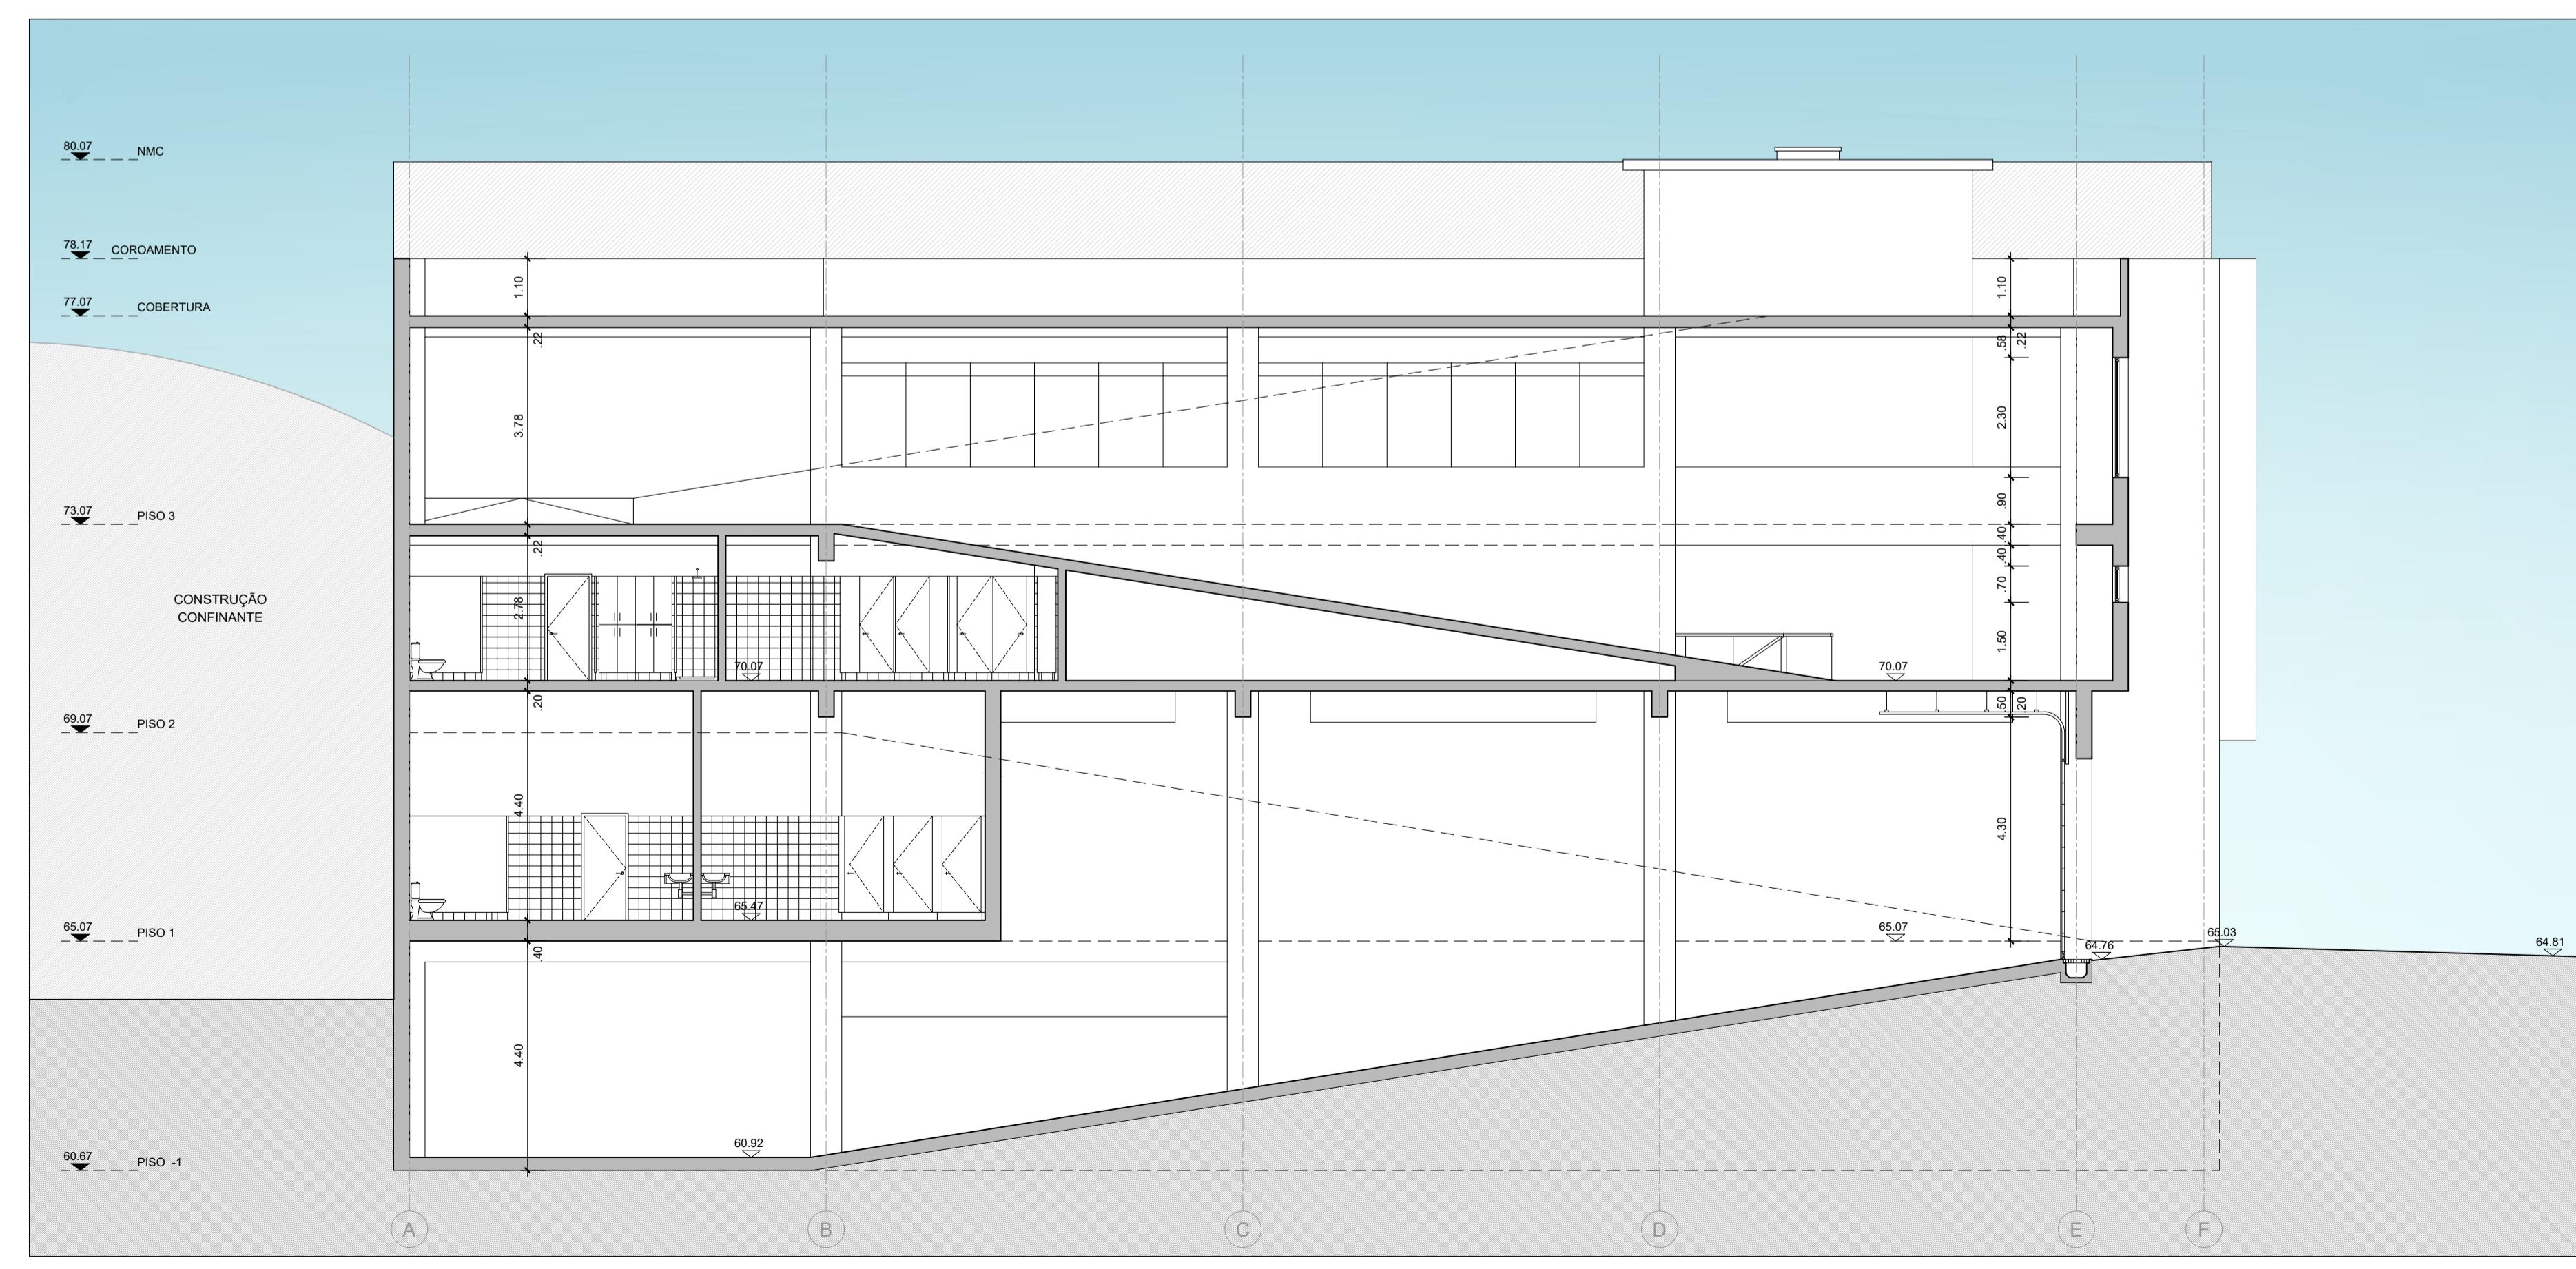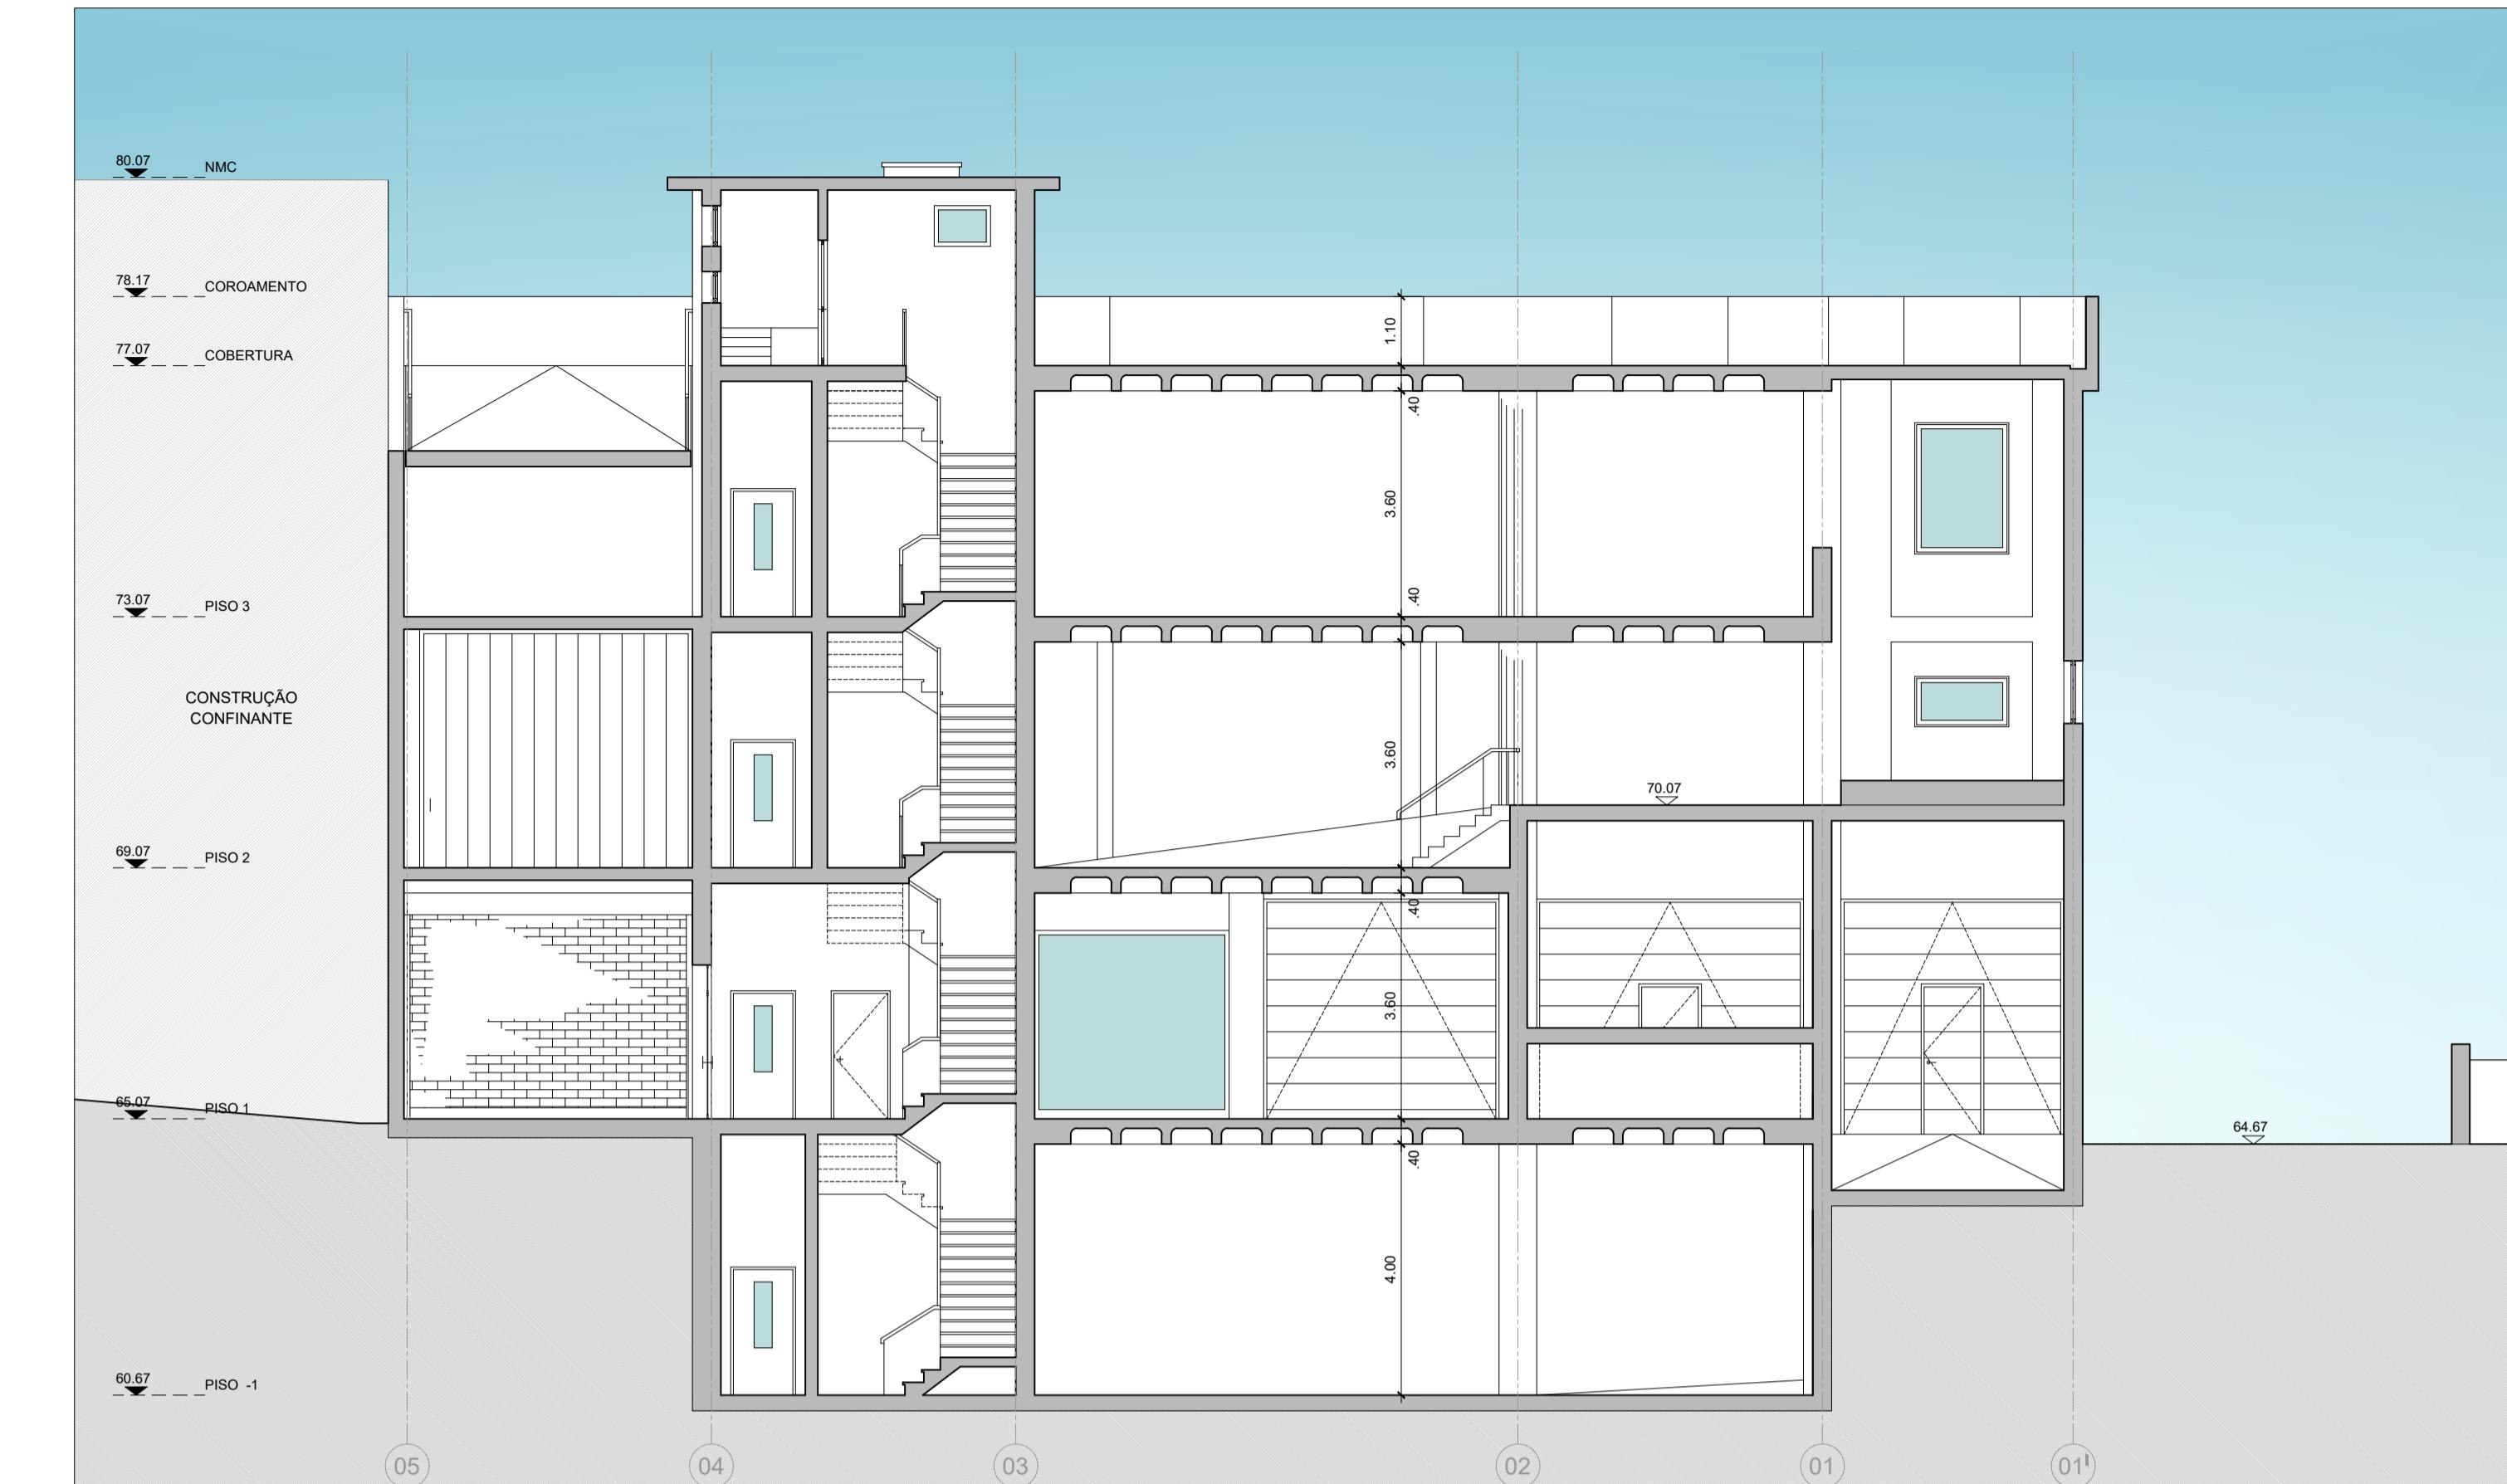

**J.MARIA STUDIO**  
ARQUITETURA ■ DESIGN  
RUA GIL VICENTE N° 26 - SALA 10.E  
2660-163 SANTO ANTÓNIO DO TEJO

**DURPOL**  
CONSTRUÇÕES S.A.



Requerente DURGESTA INVESTIMENTOS, Lda  
Projeto EDIFÍCIO ARMAZÉN  
RUA NACALA N°10-10A  
PRIOR VELHO - SACAVÉM - LOURES  
Fase LICENCIAMENTO / PROPOSTO  
Especialidade ARQUITETURA  
Téc. Responsável HENRIQUE DURÃO DE ALMEIDA  
Colaboração JOSÉ MARIA NUNES  
ALEXANDRINO LUIS CANAU  
Designação CORTES  
Escala 1:100 Data OUT 2024  
Revisão \_\_\_\_\_ Data \_\_\_\_\_  
Desenho nº \_\_\_\_\_  
A- substituição de portão por grade Corte B JAN 2025  
Desenho nº \_\_\_\_\_  
Data \_\_\_\_\_

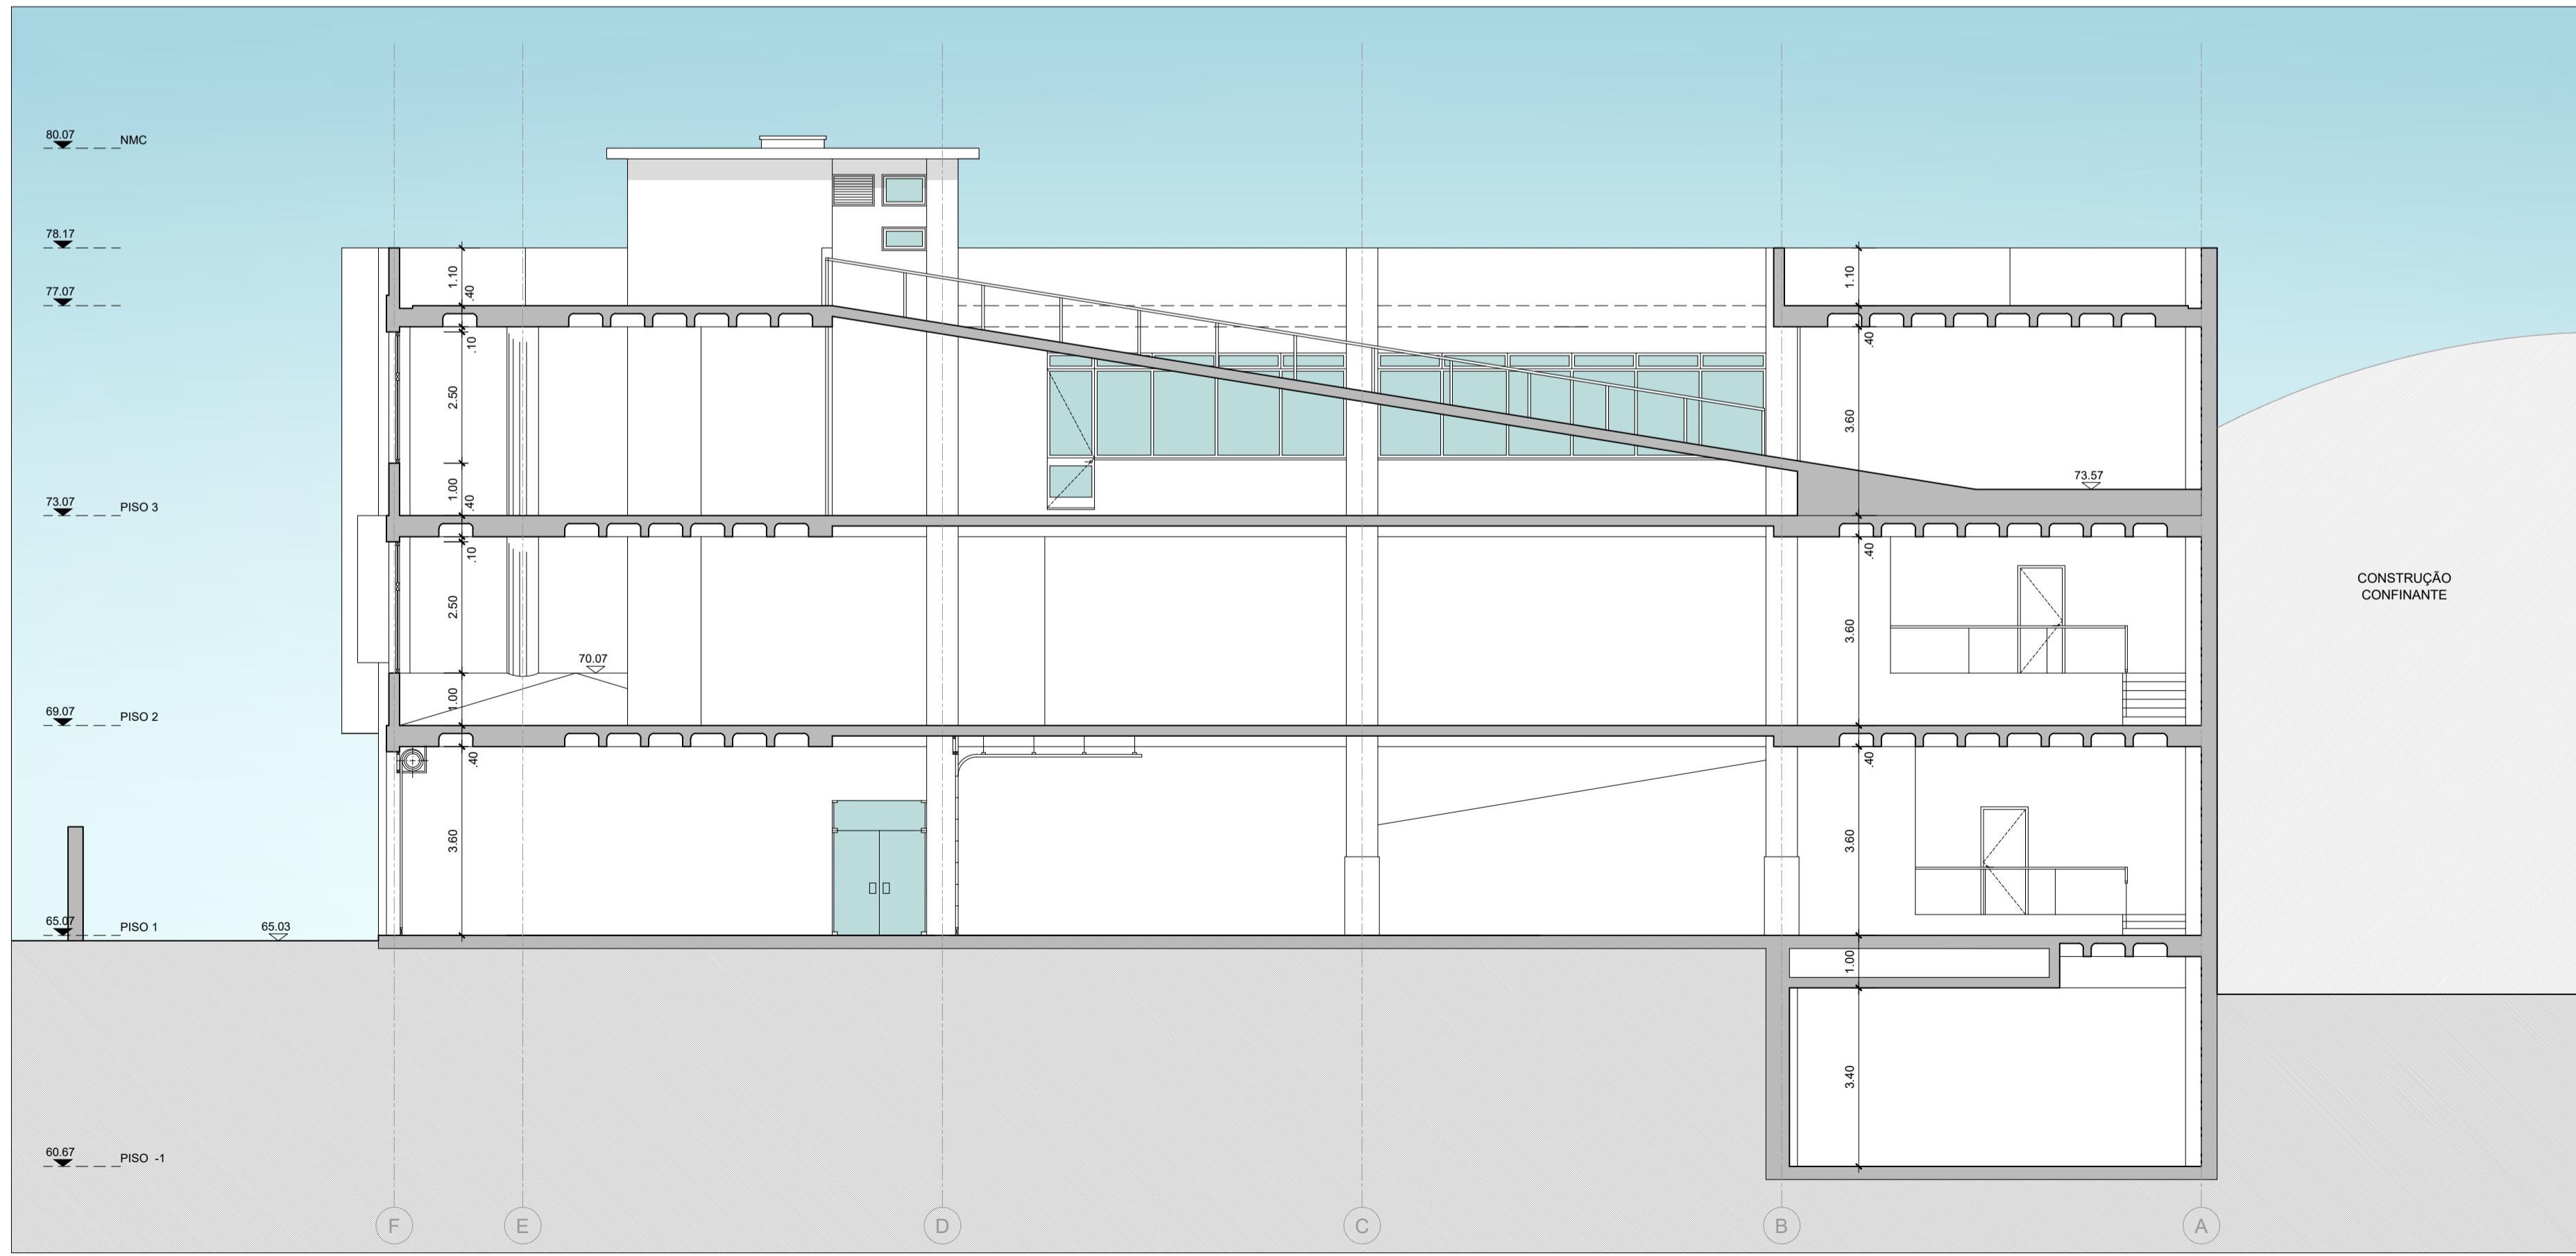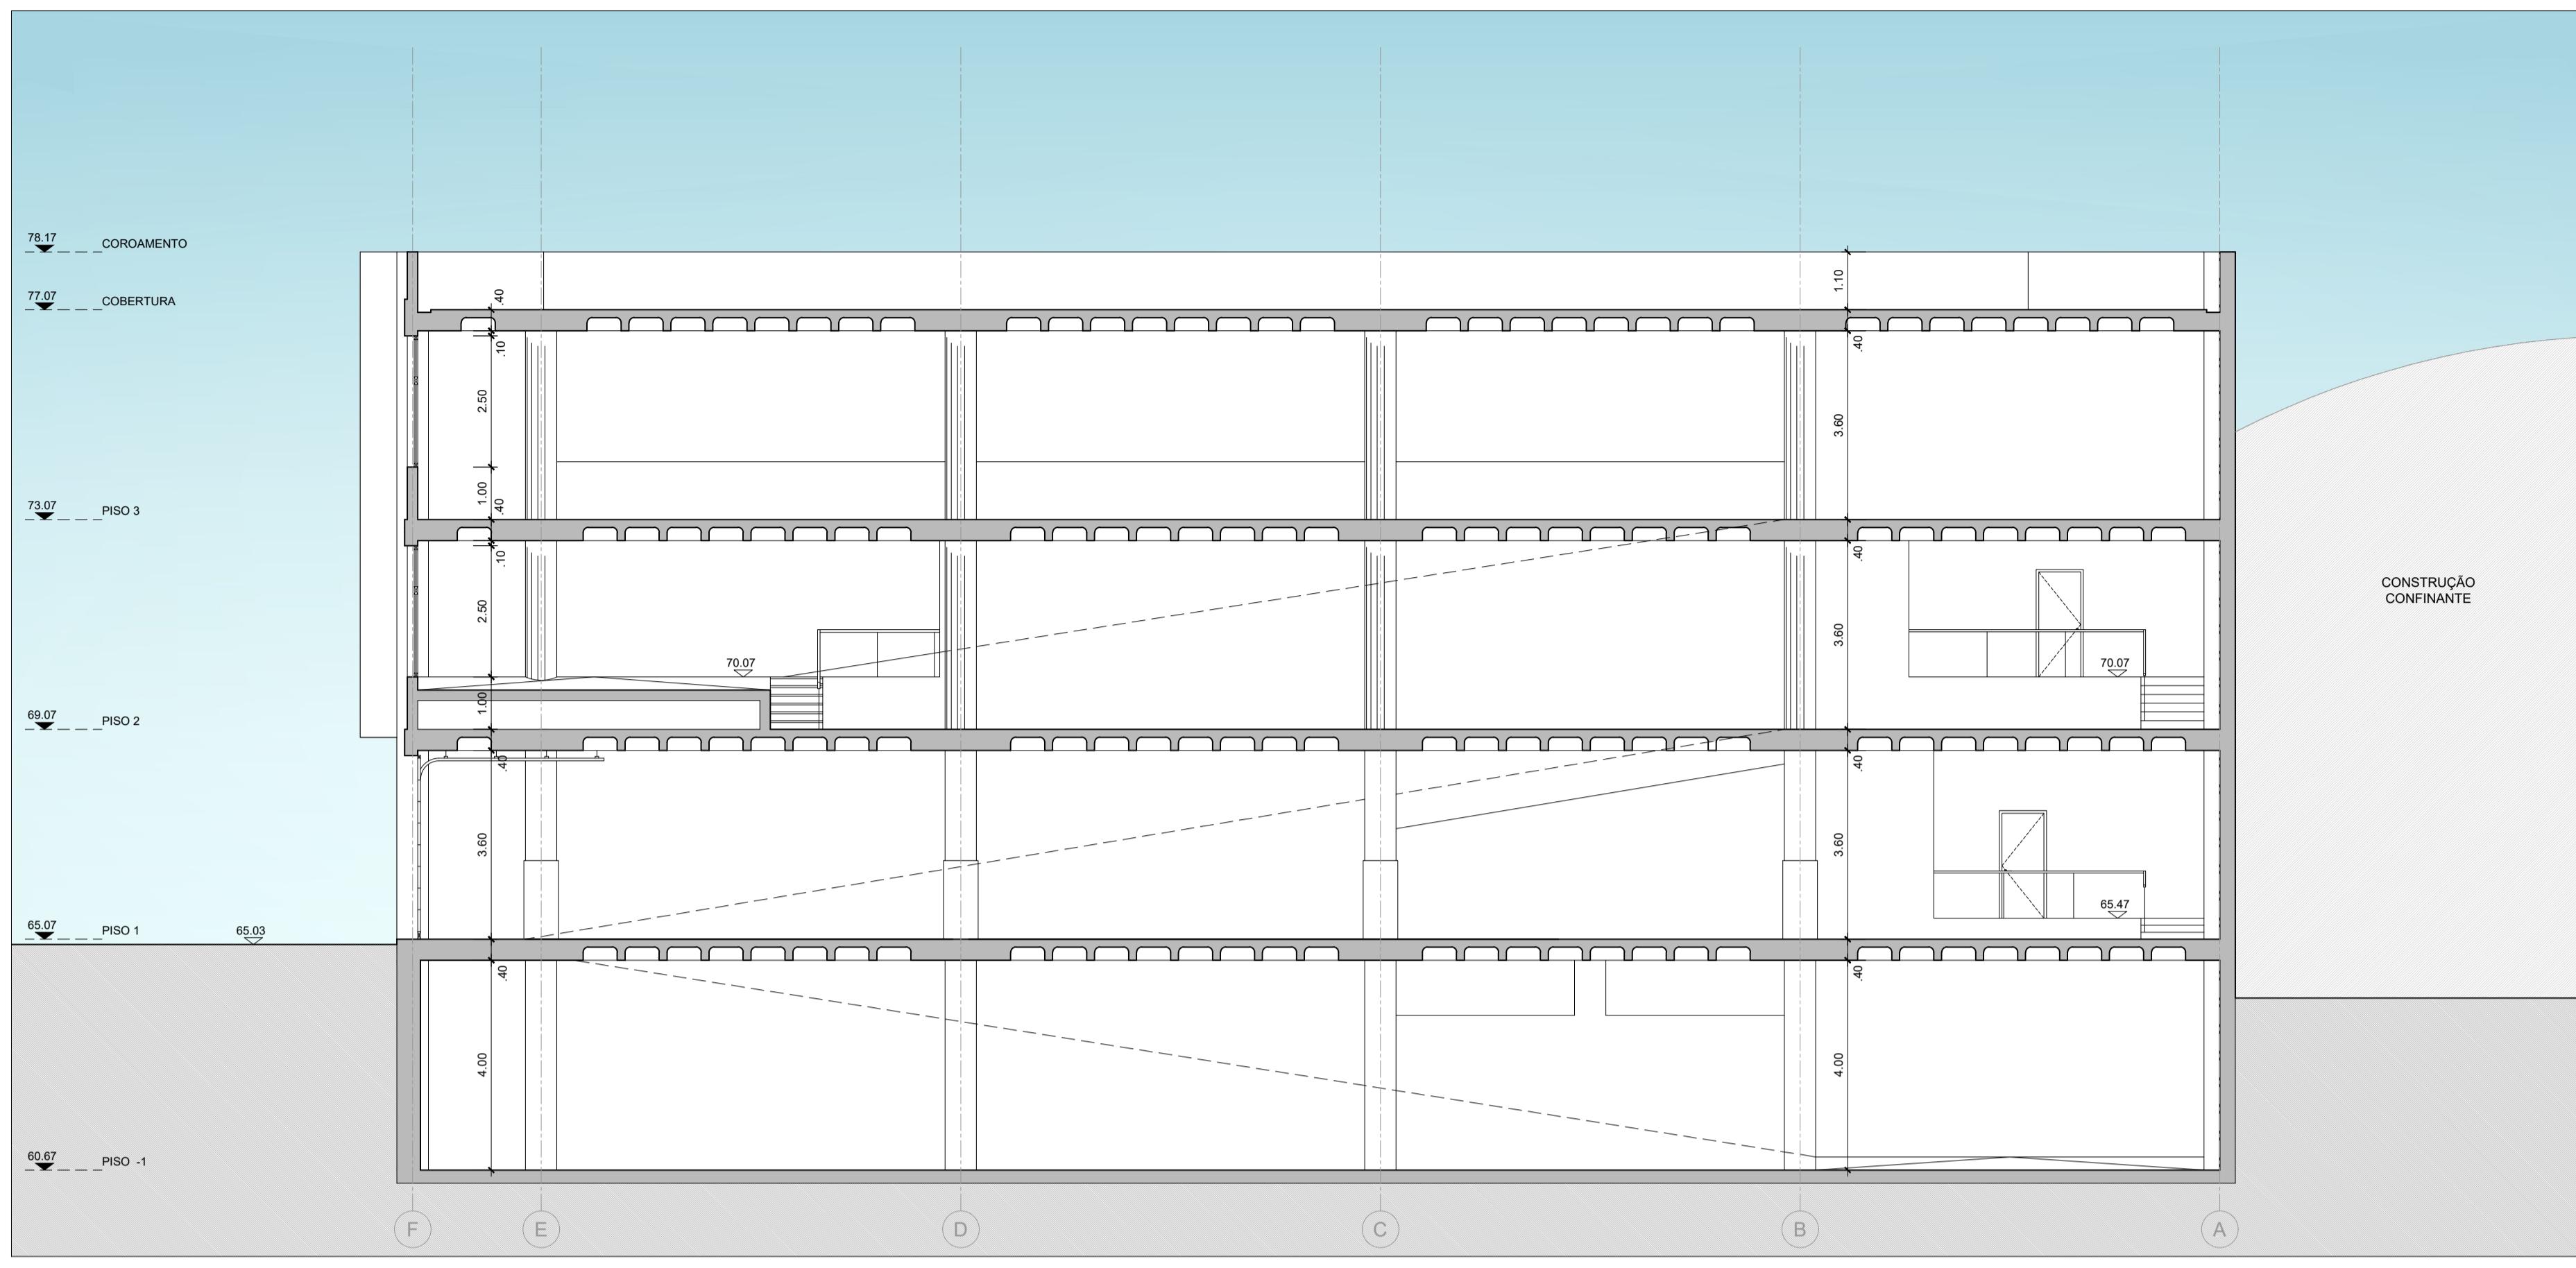

**J.MARIA STUDIO**  
ARQUITETURA ■ DESIGN  
RUA GIL VICENTE N° 26 - SALA 10.E  
2660-163 SANTO ANTÃO DO TOAL

**DURPOL**  
CONSTRUÇÕES S.A.

Requerente DURGESTA INVESTIMENTOS, Lda  
Projeto EDIFÍCIO ARMAZENAL  
RUA NACALA N°10-10A  
PRIOR VELHO - SACAVÉM - LOURES  
Fase LICENCIAMENTO / PROPOSTO  
Especialidade ARQUITETURA  
Téc. Responsável HENRIQUE DURÃO de ALMEIDA  
Colaboração JOSÉ MARIA NUNES  
ALEXANDRINO LUIS CANAU  
Designação CORTES  
Escala 1:100 Data OUT 2024  
Revisão Data  
Desenho nº  
A- posição do portão Piso 1 no Corte E JAN 2025

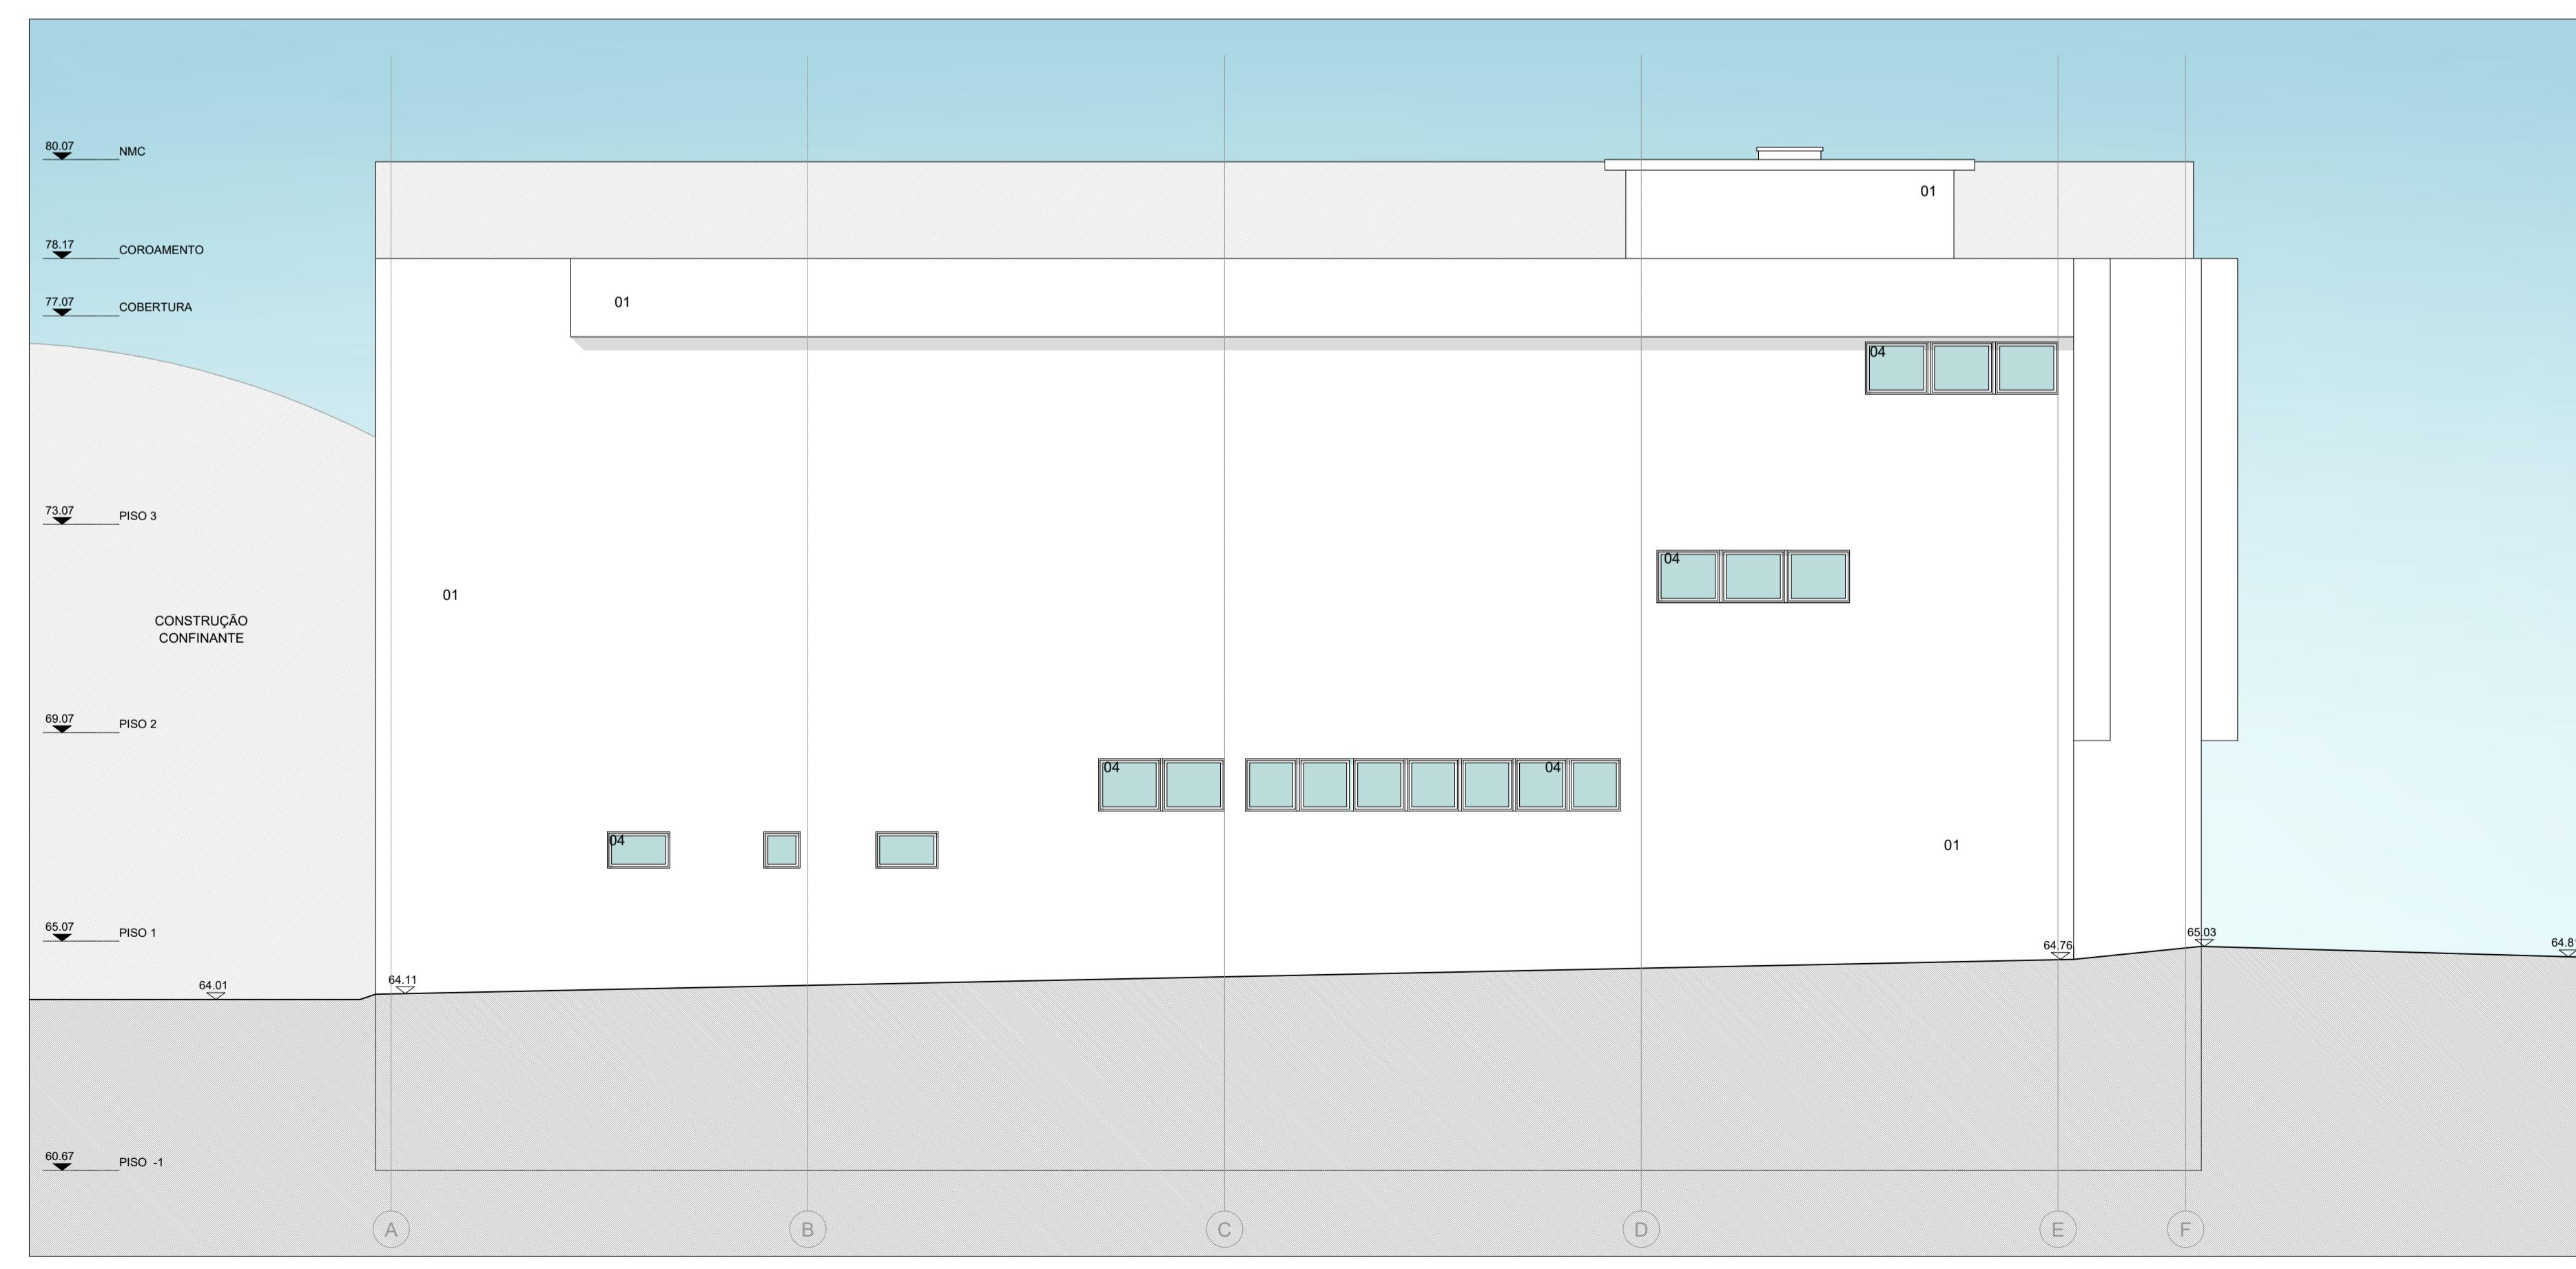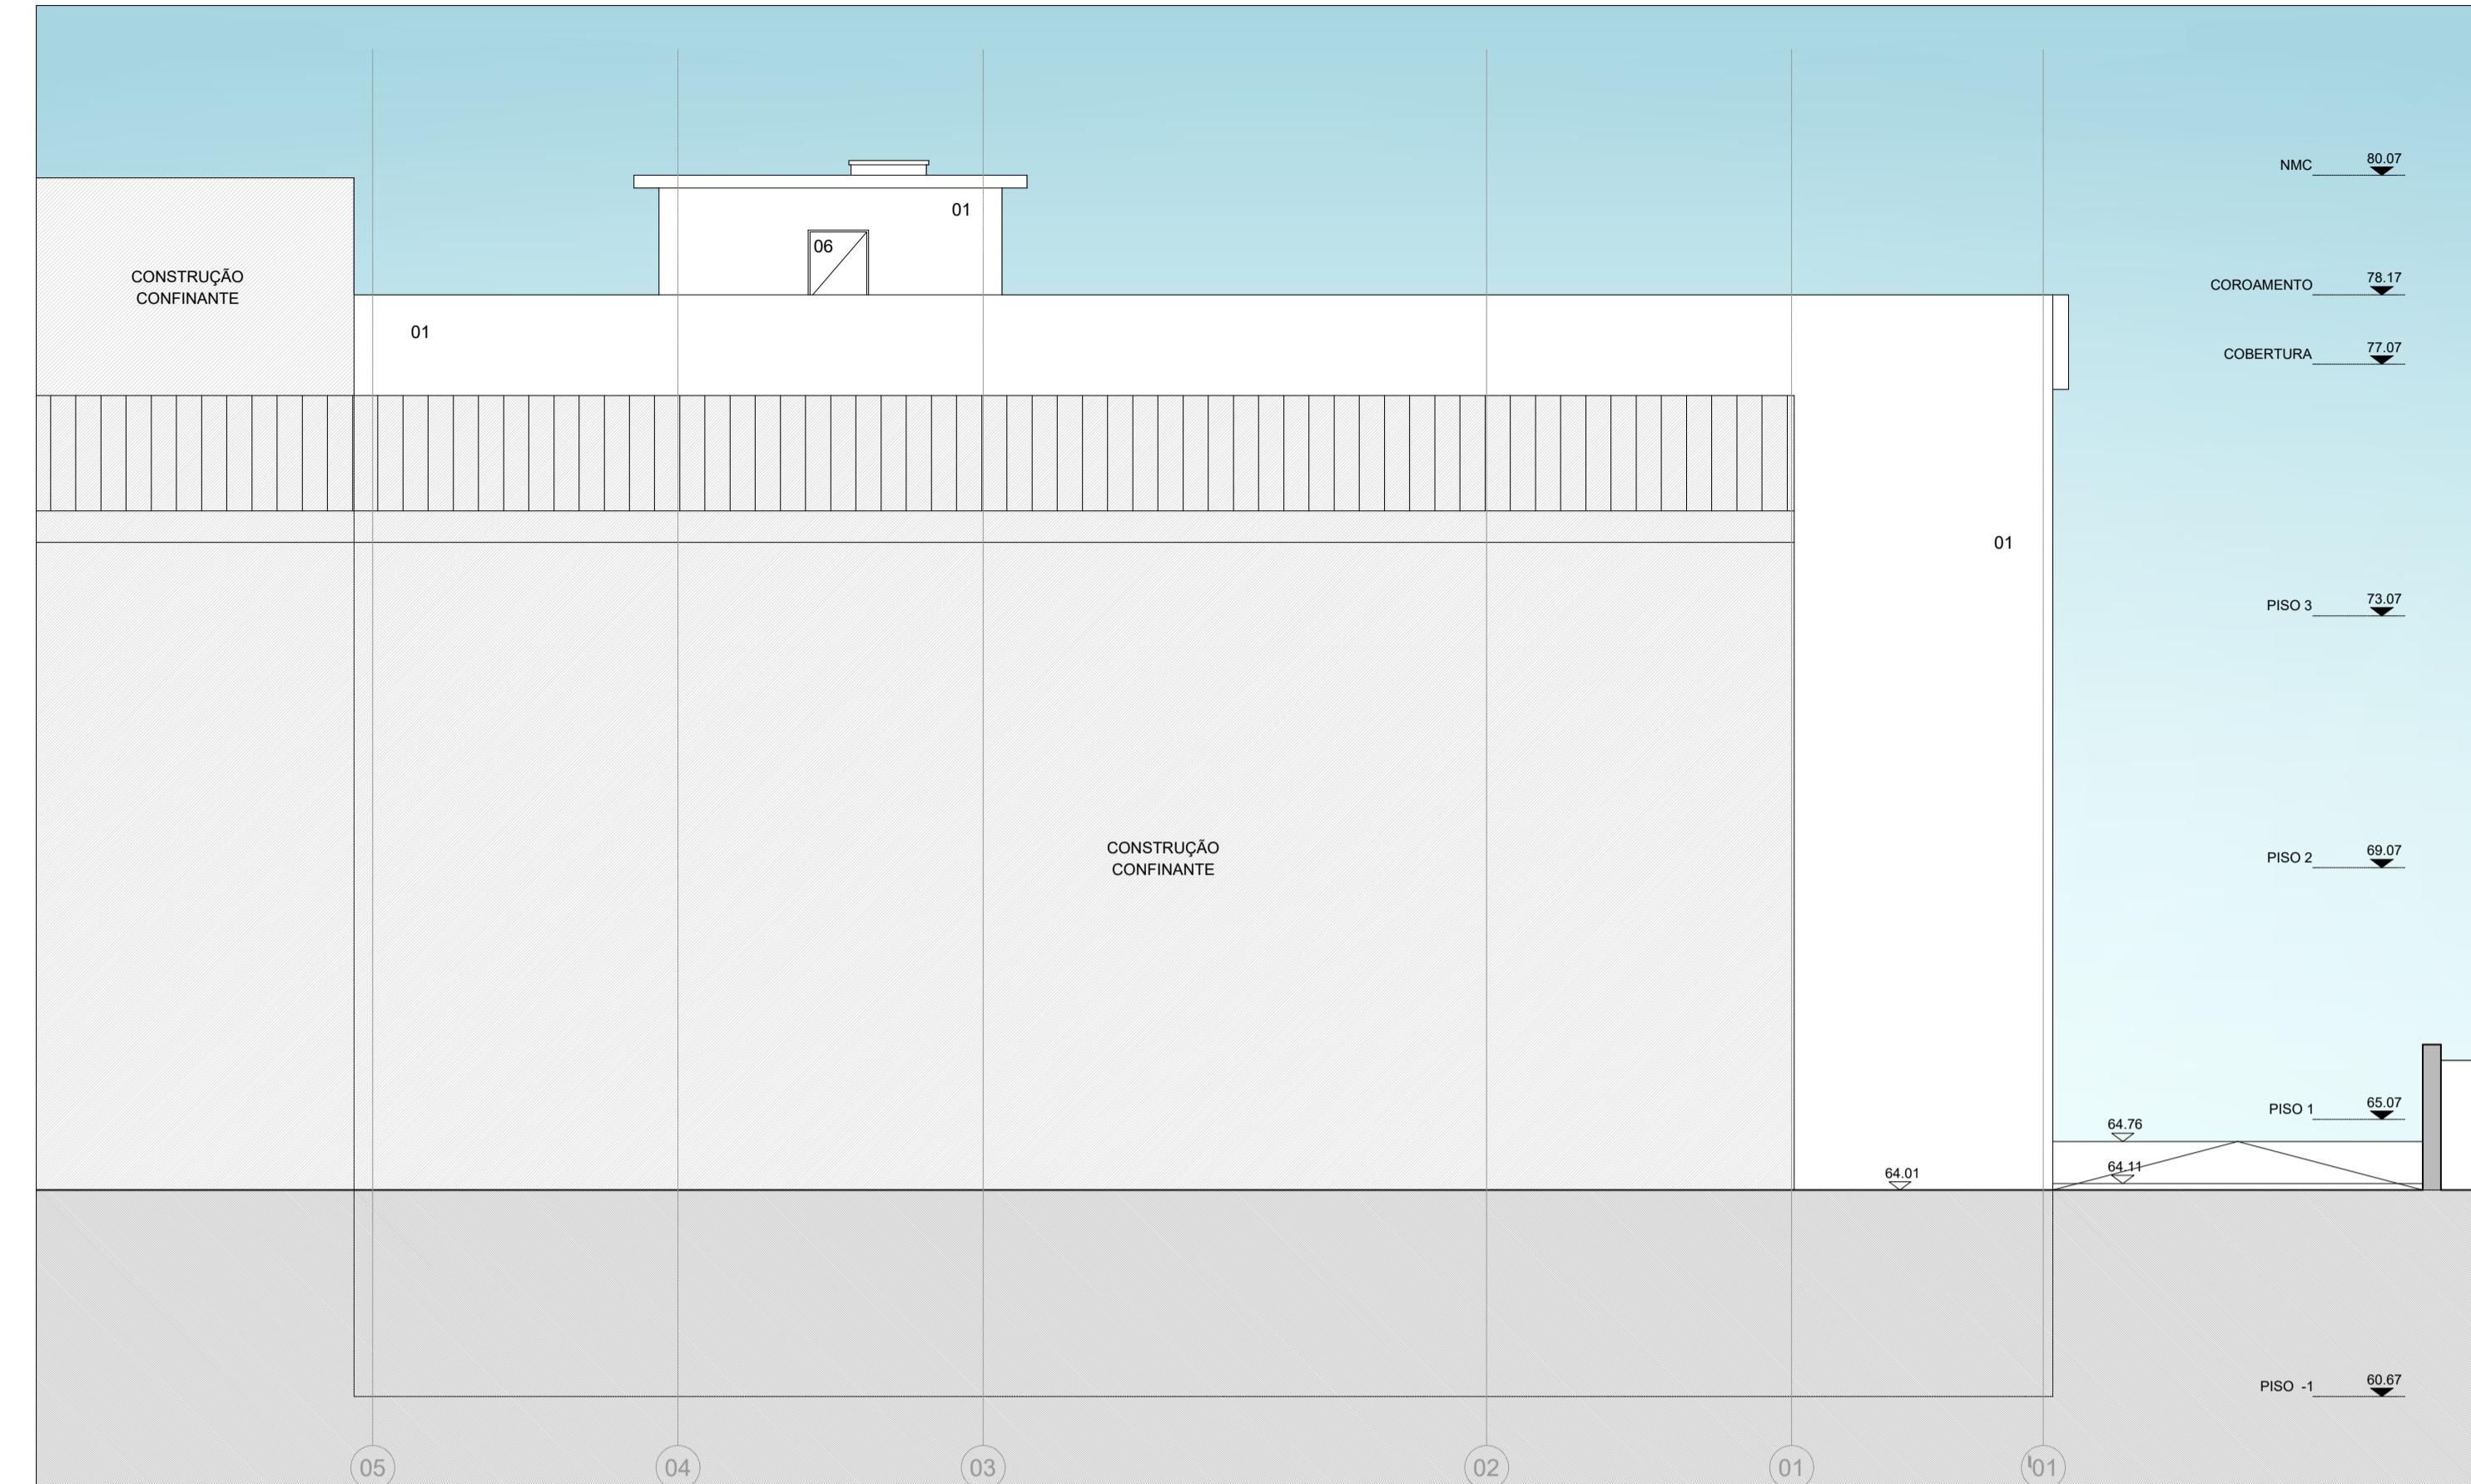







**LEGENDA DE MATERIAIS**

- 01- REBOCO EXTERIOR PINTADO A BEGE
- 02- REBOCO EXTERIOR PINTADO A CINZA
- 03- CAIXILHARIA EM ALUMÍNIO LACADO A CINZA
- 04- CAIXILHARIA EM ALUMÍNIO LACADO A BRANCO
- 05- PORTÃO EM CHAPA METÁLICA LACADA A CINZA
- 06- GRADE DE ENROLAR LACADA A CINZA
- 07- SOCO EM PEDRA CALCÁRIA
- 08- GRADE DE ENROLAR LACADA A CINZA

**J.MARIA STUDIO**  
ARQUITETURA ■ DESIGN  
RUA GUI. VICENTE Nº 26 - SALA 10.E  
2660-163 SANTO ANTÃO DO TONI

**DURPOL**  
CONSTRUÇÕES S.A.

Requerente DURGESTA INVESTIMENTOS, Lda  
Projeto EDIFÍCIO ARMAZENAL  
RUA NACALA Nº10-10A  
PRIOR VELHO - SACAVÉM - LOURES  
Fase LICENCIAMENTO / PROPOSTO  
Especialidade ARQUITETURA  
Téc. Responsável HENRIQUE DURÃO DE ALMEIDA  
Colaboração JOSÉ MARIA NUNES  
ALEXANDRINO LUIS CANAU  
Designação ALÇADOS  
Escala 1:100 Data OUT 2024  
Revisão Data  
Desenho nº  
A- substituição de portão por grade Alç.Princ. JAN 2025  
Desenho nº  
Data

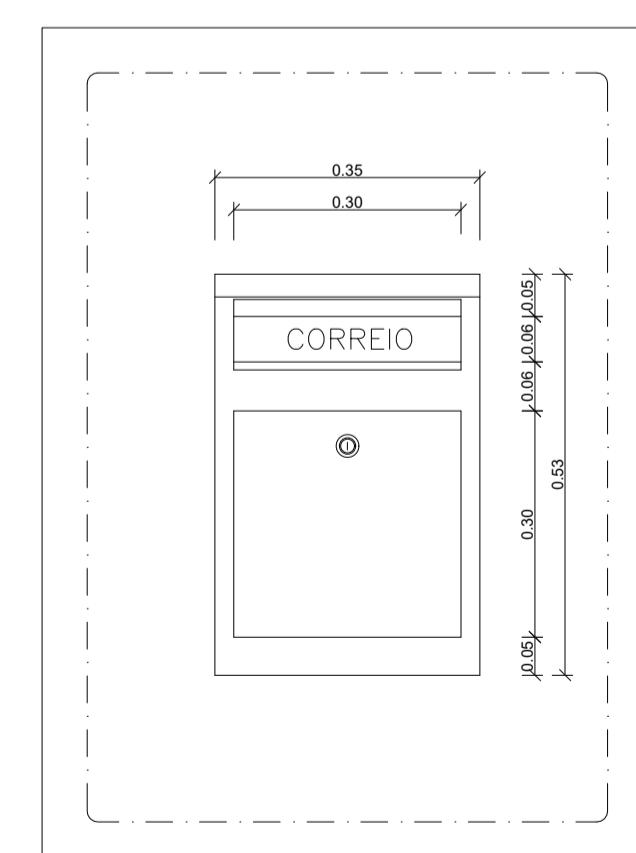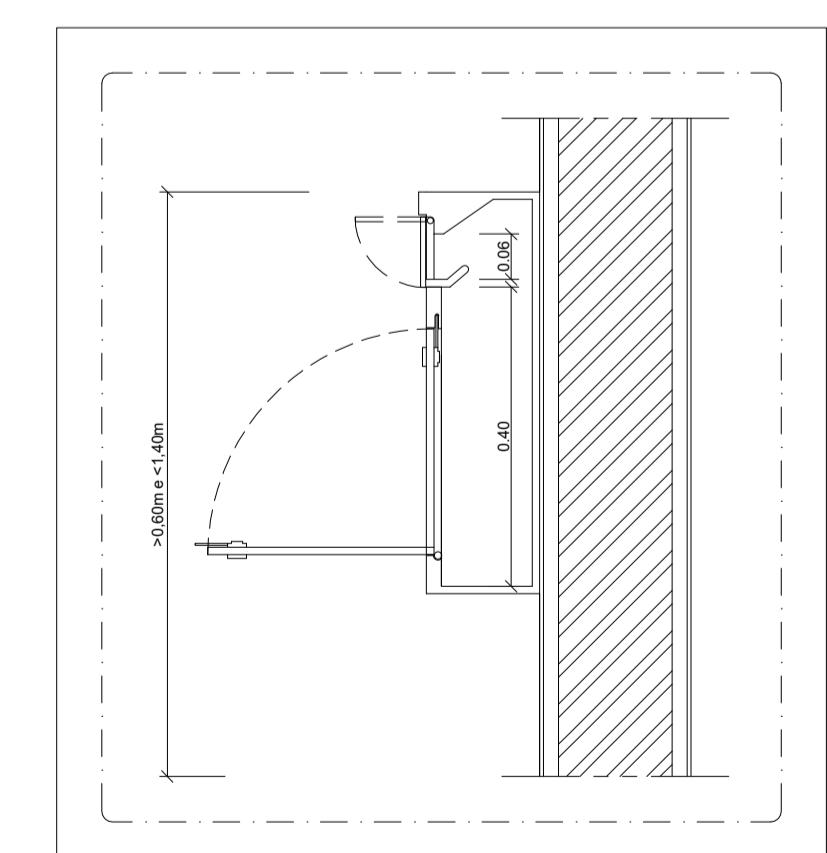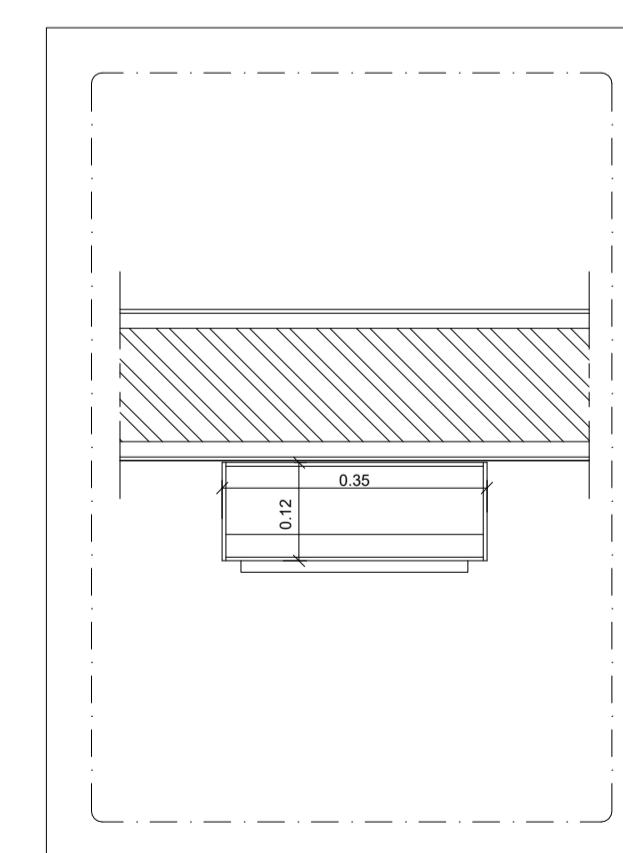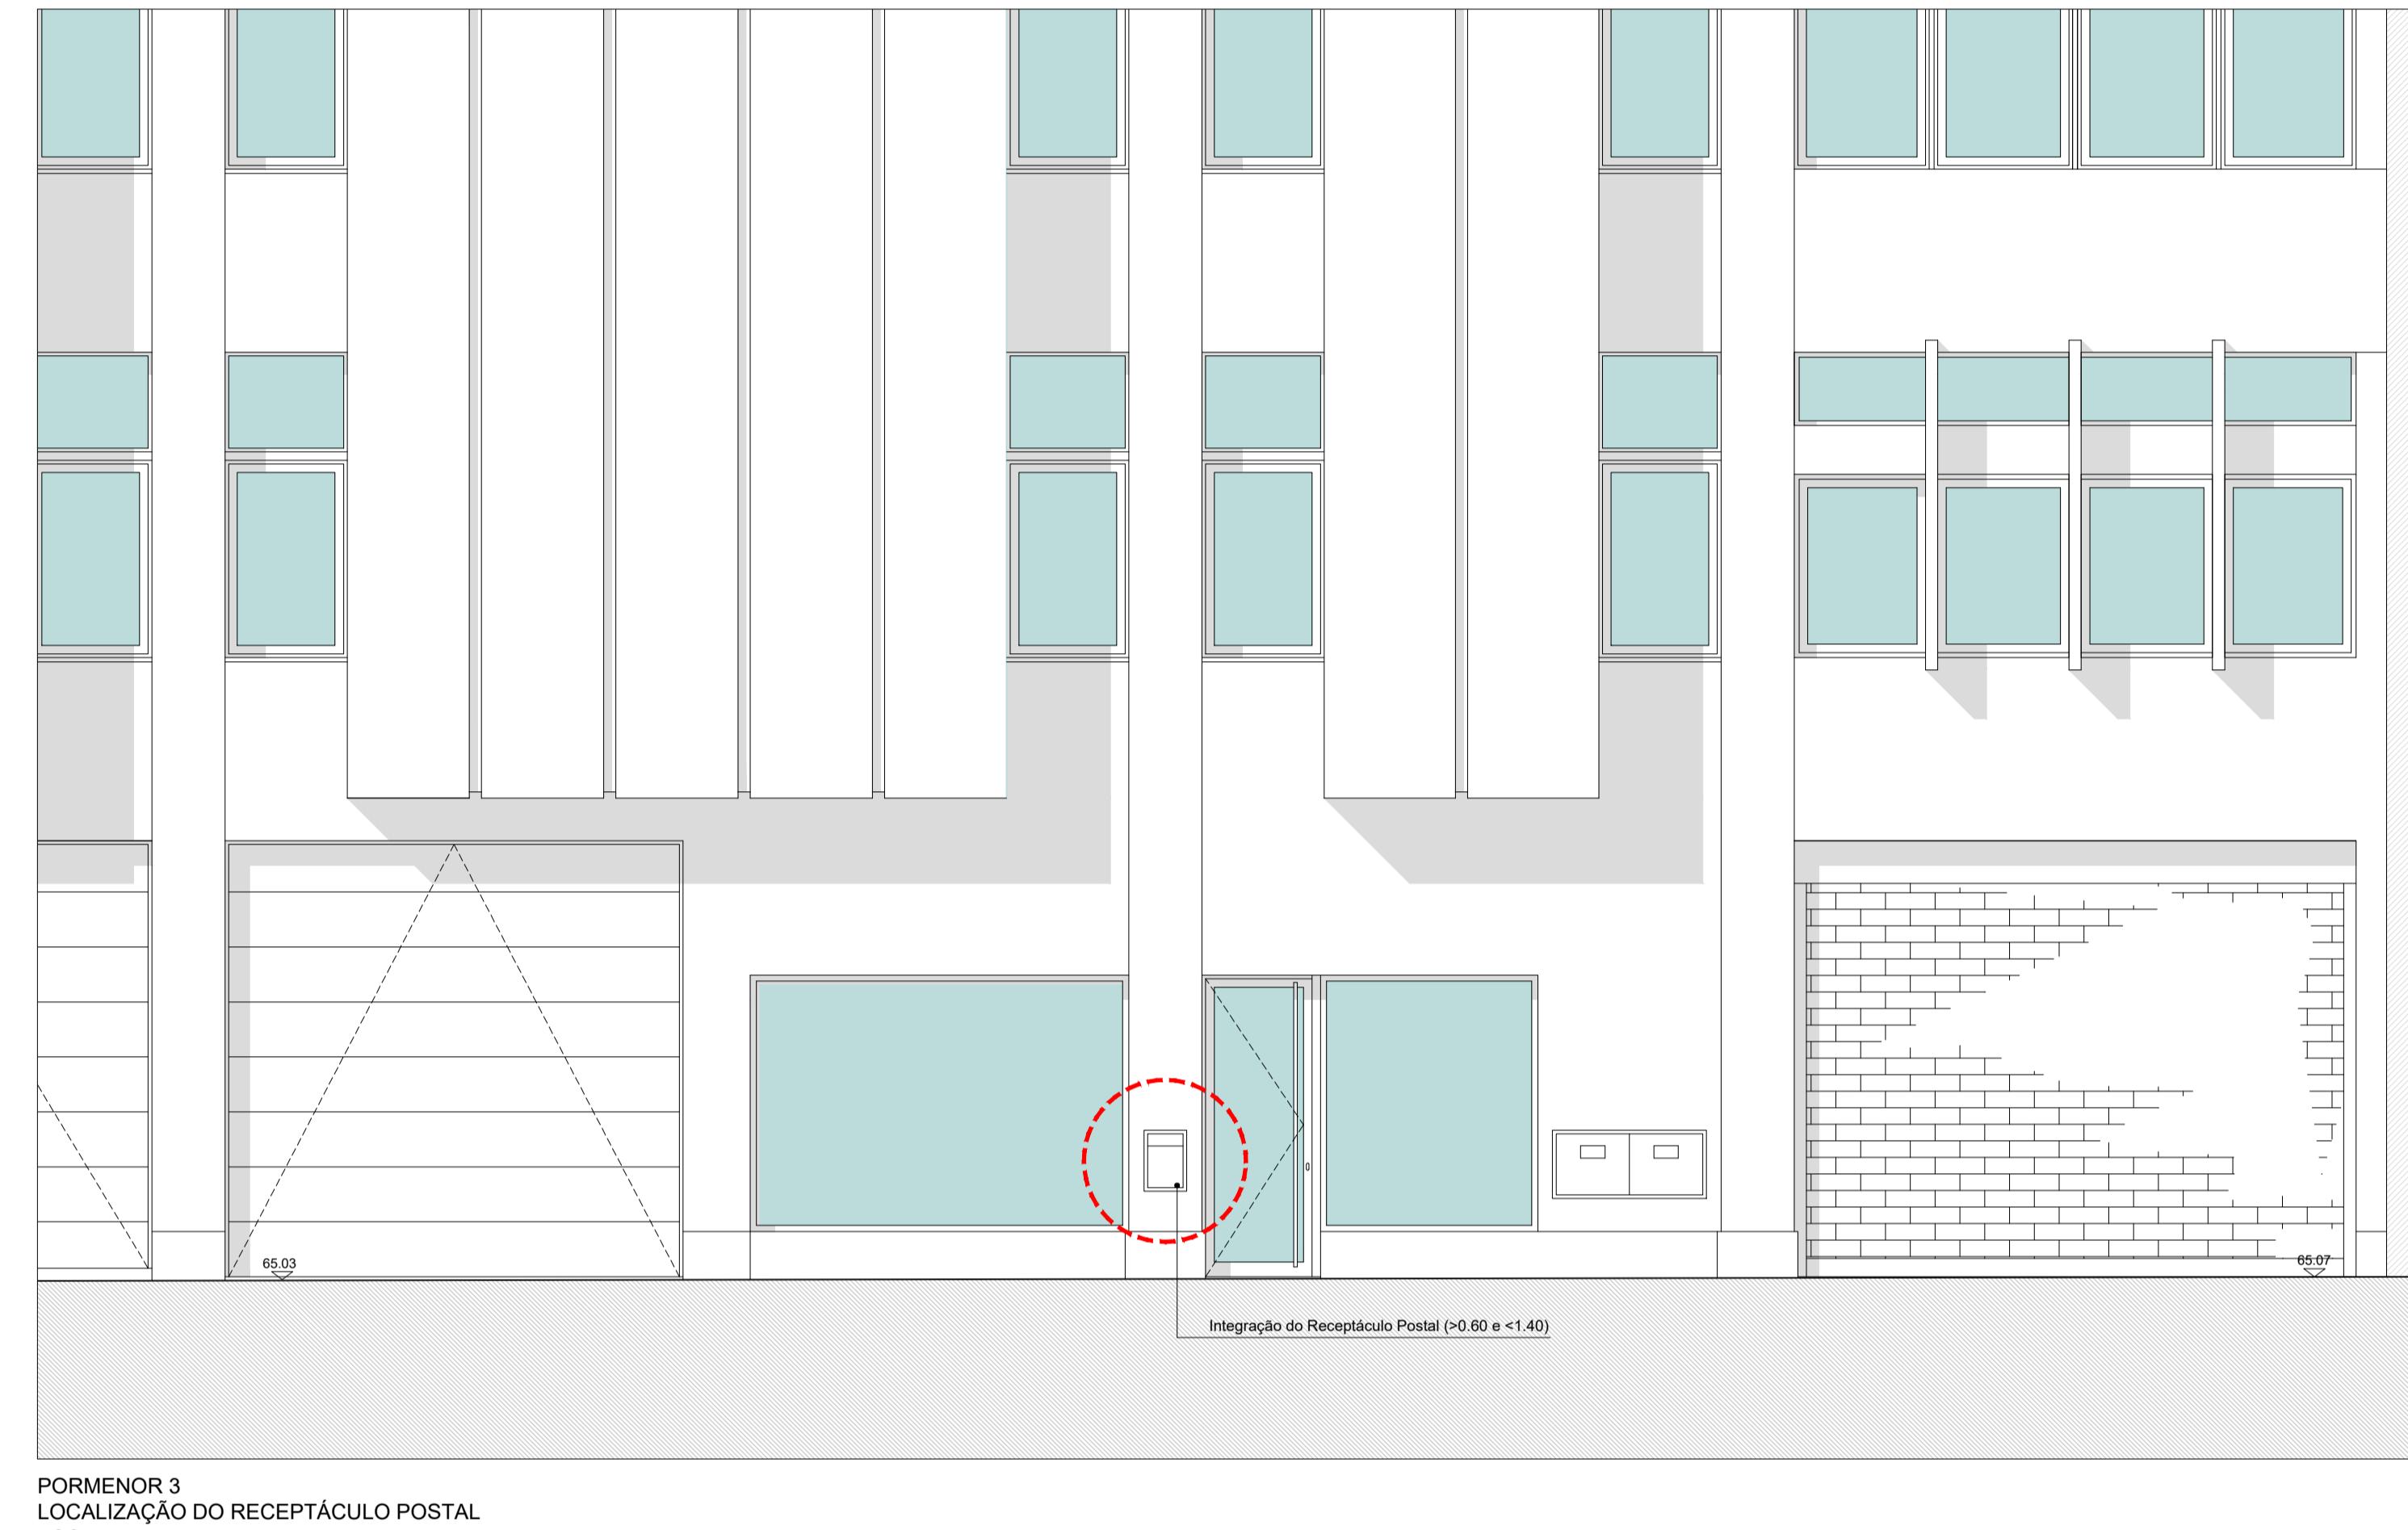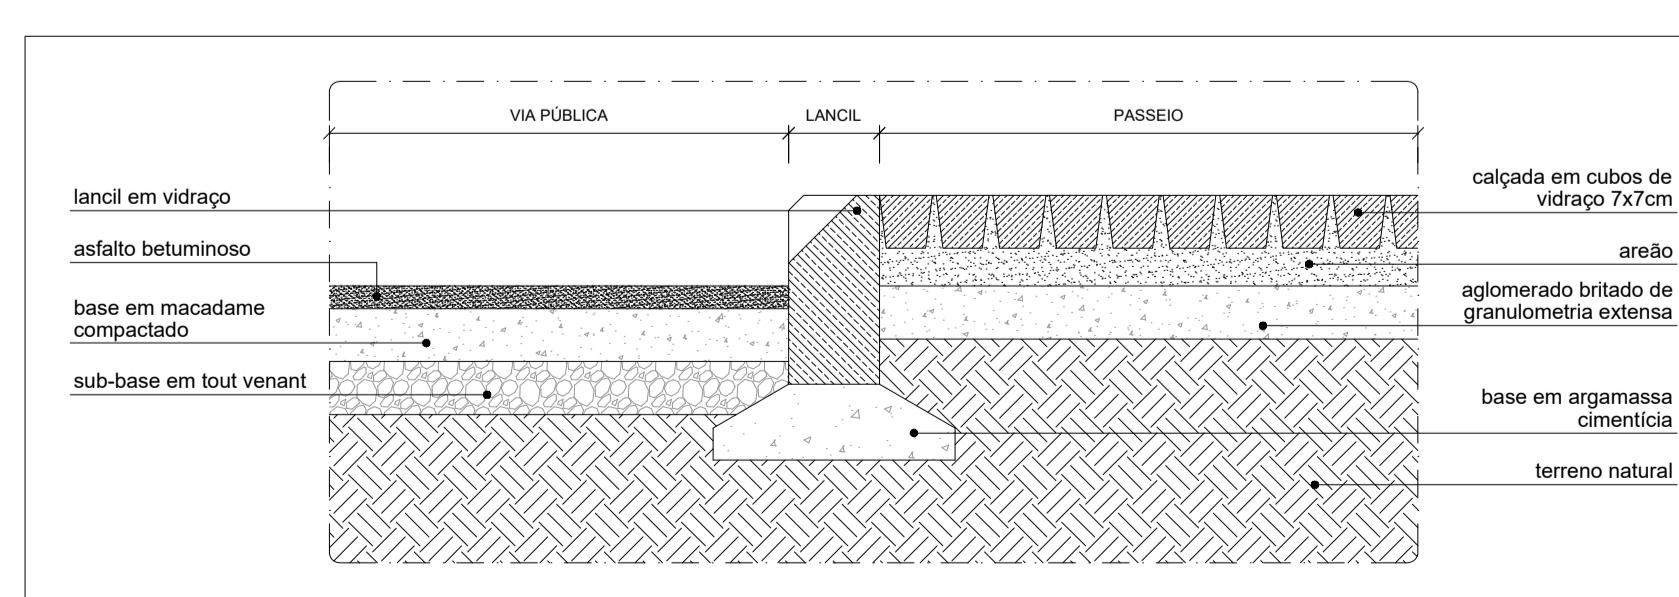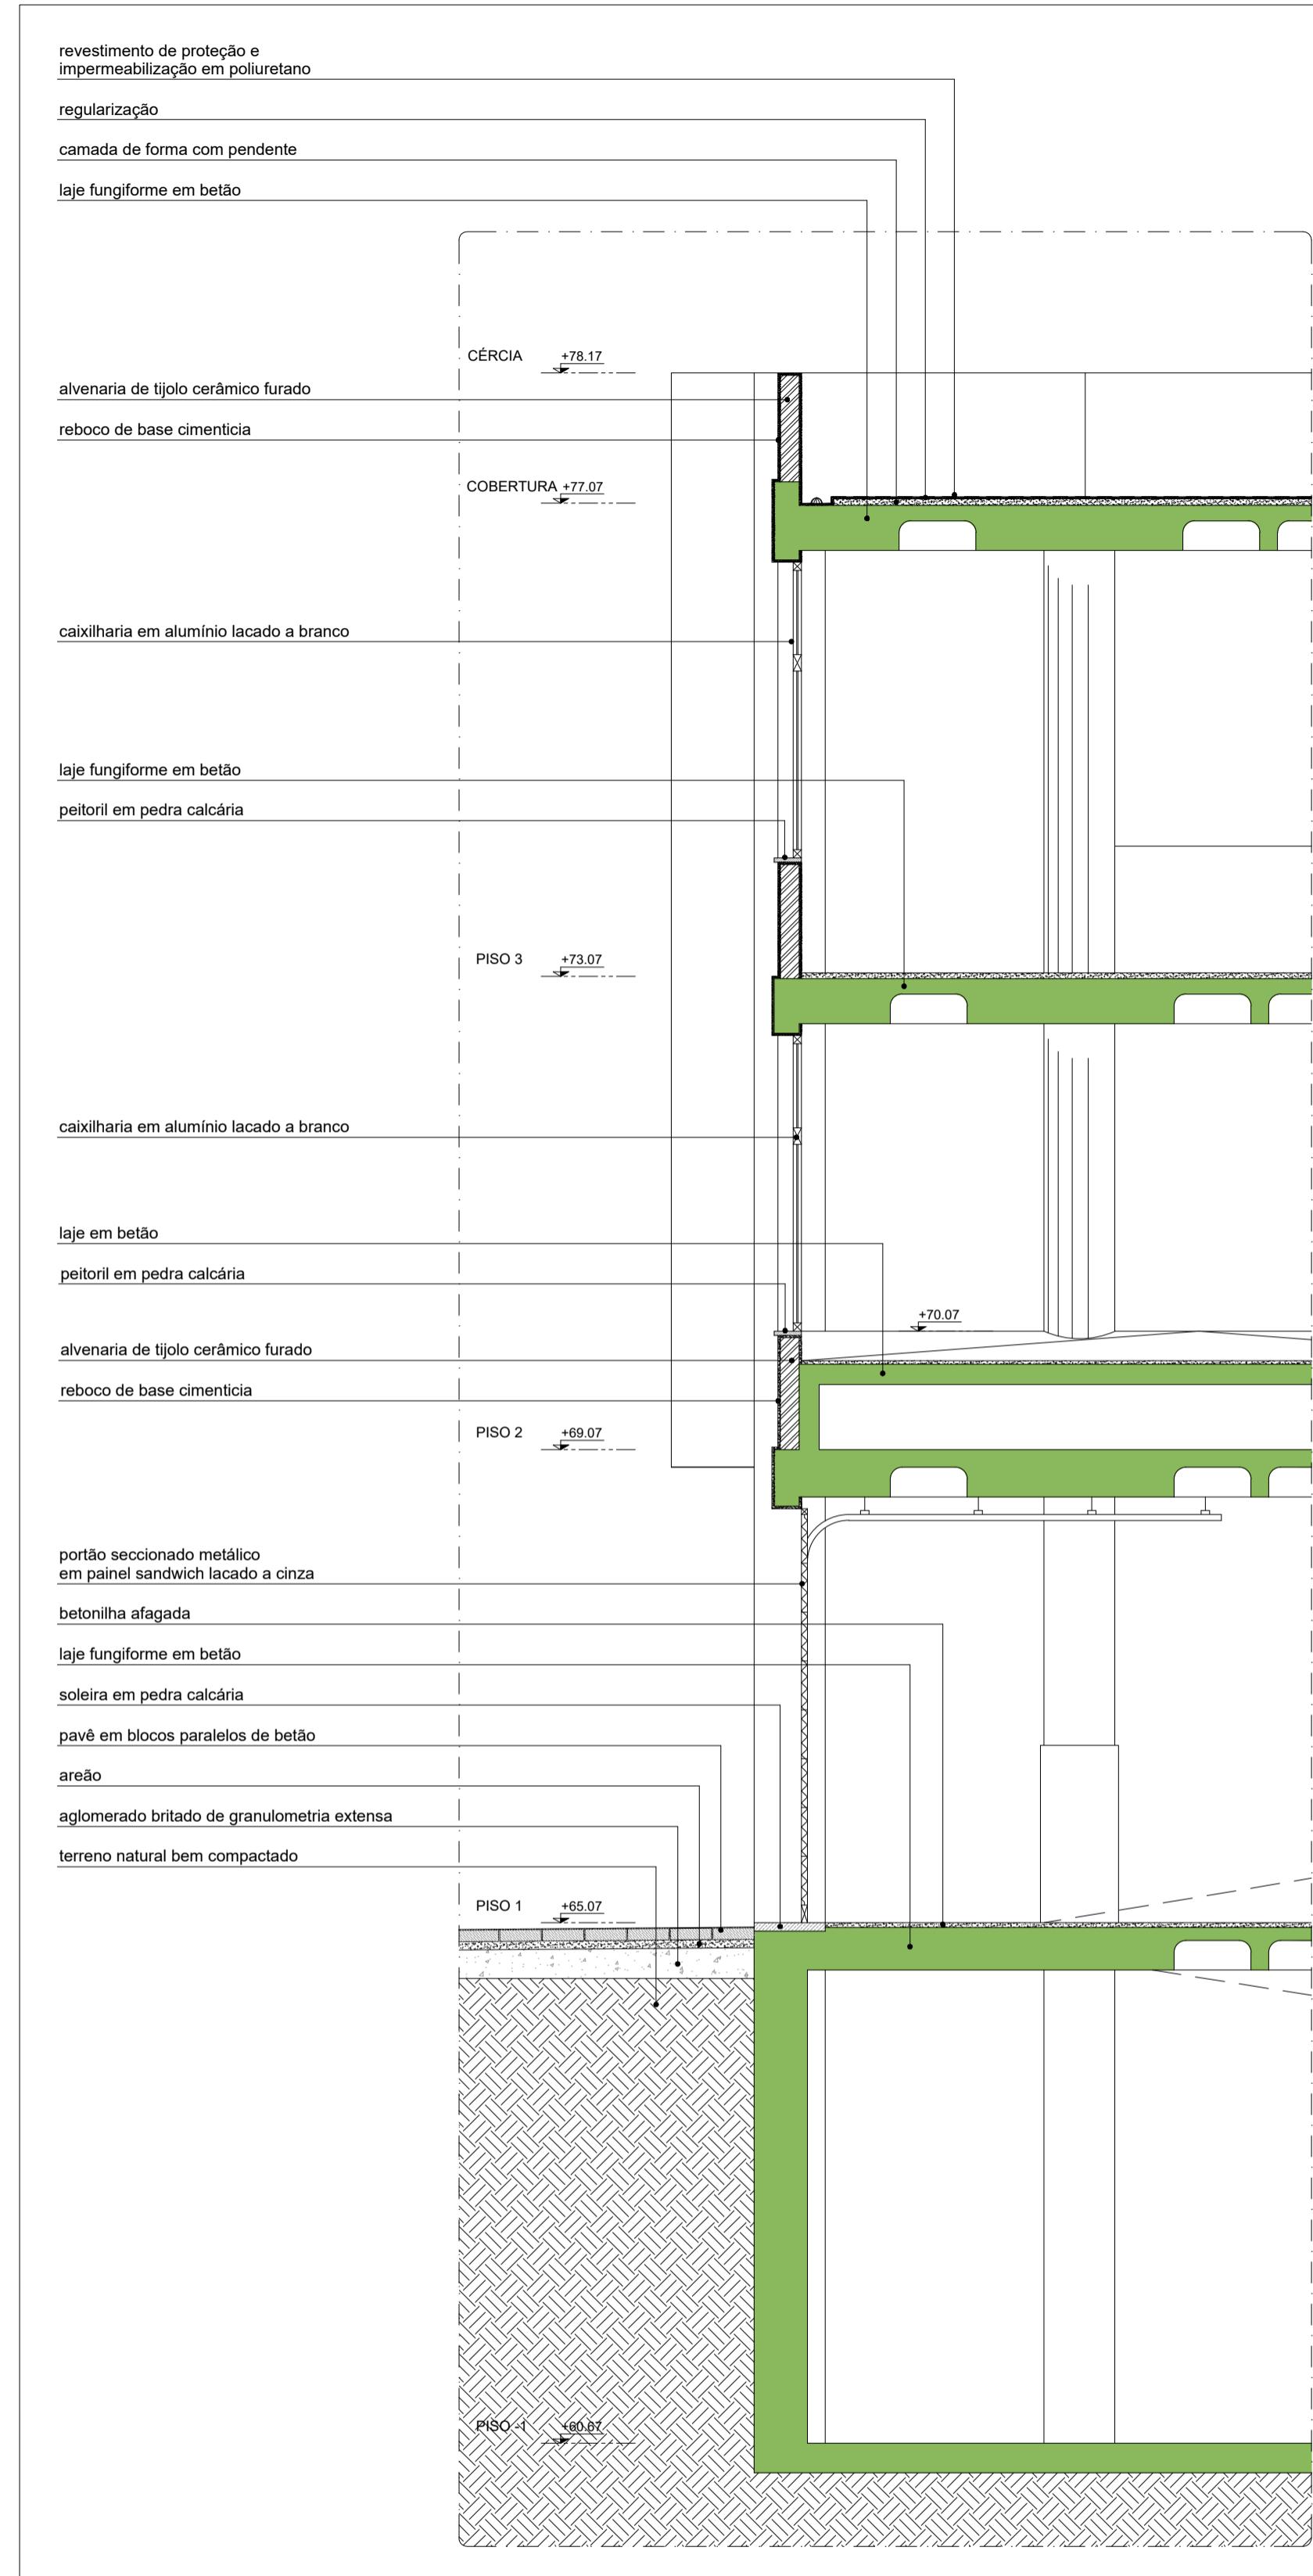

**J.MARIA STUDIO**  
ARQUITETURA ■ DESIGN  
RUA GIL VICENTE N° 26 - SALA 10.E  
2660-163 SANTO ANTÓNIO DO TOAL

**DURPOL**  
CONSTRUÇÕES S.A.

Requerente DURGESTA INVESTIMENTOS, Lda  
Projeto EDIFÍCIO ARMAZÉN  
RUA NACALA N°10-10A  
PRIOR VELHO - SACAVÉM - LOURES  
Fase LICENCIAMENTO / PROPOSTO  
Especialidade ARQUITETURA  
Téc. Responsável HENRIQUE DURÃO DE ALMEIDA  
Colaboração JOSÉ MARIA NUNES  
ALEXANDRINO LUIS CANAU  
Designação PORMENORES  
Escala 1:50 / 1:10 Data OUT 2024  
Revisão Data  
A- substituição de portão por grade Porm.3 JAN 2025  
Desenho nº  
JAN 2025