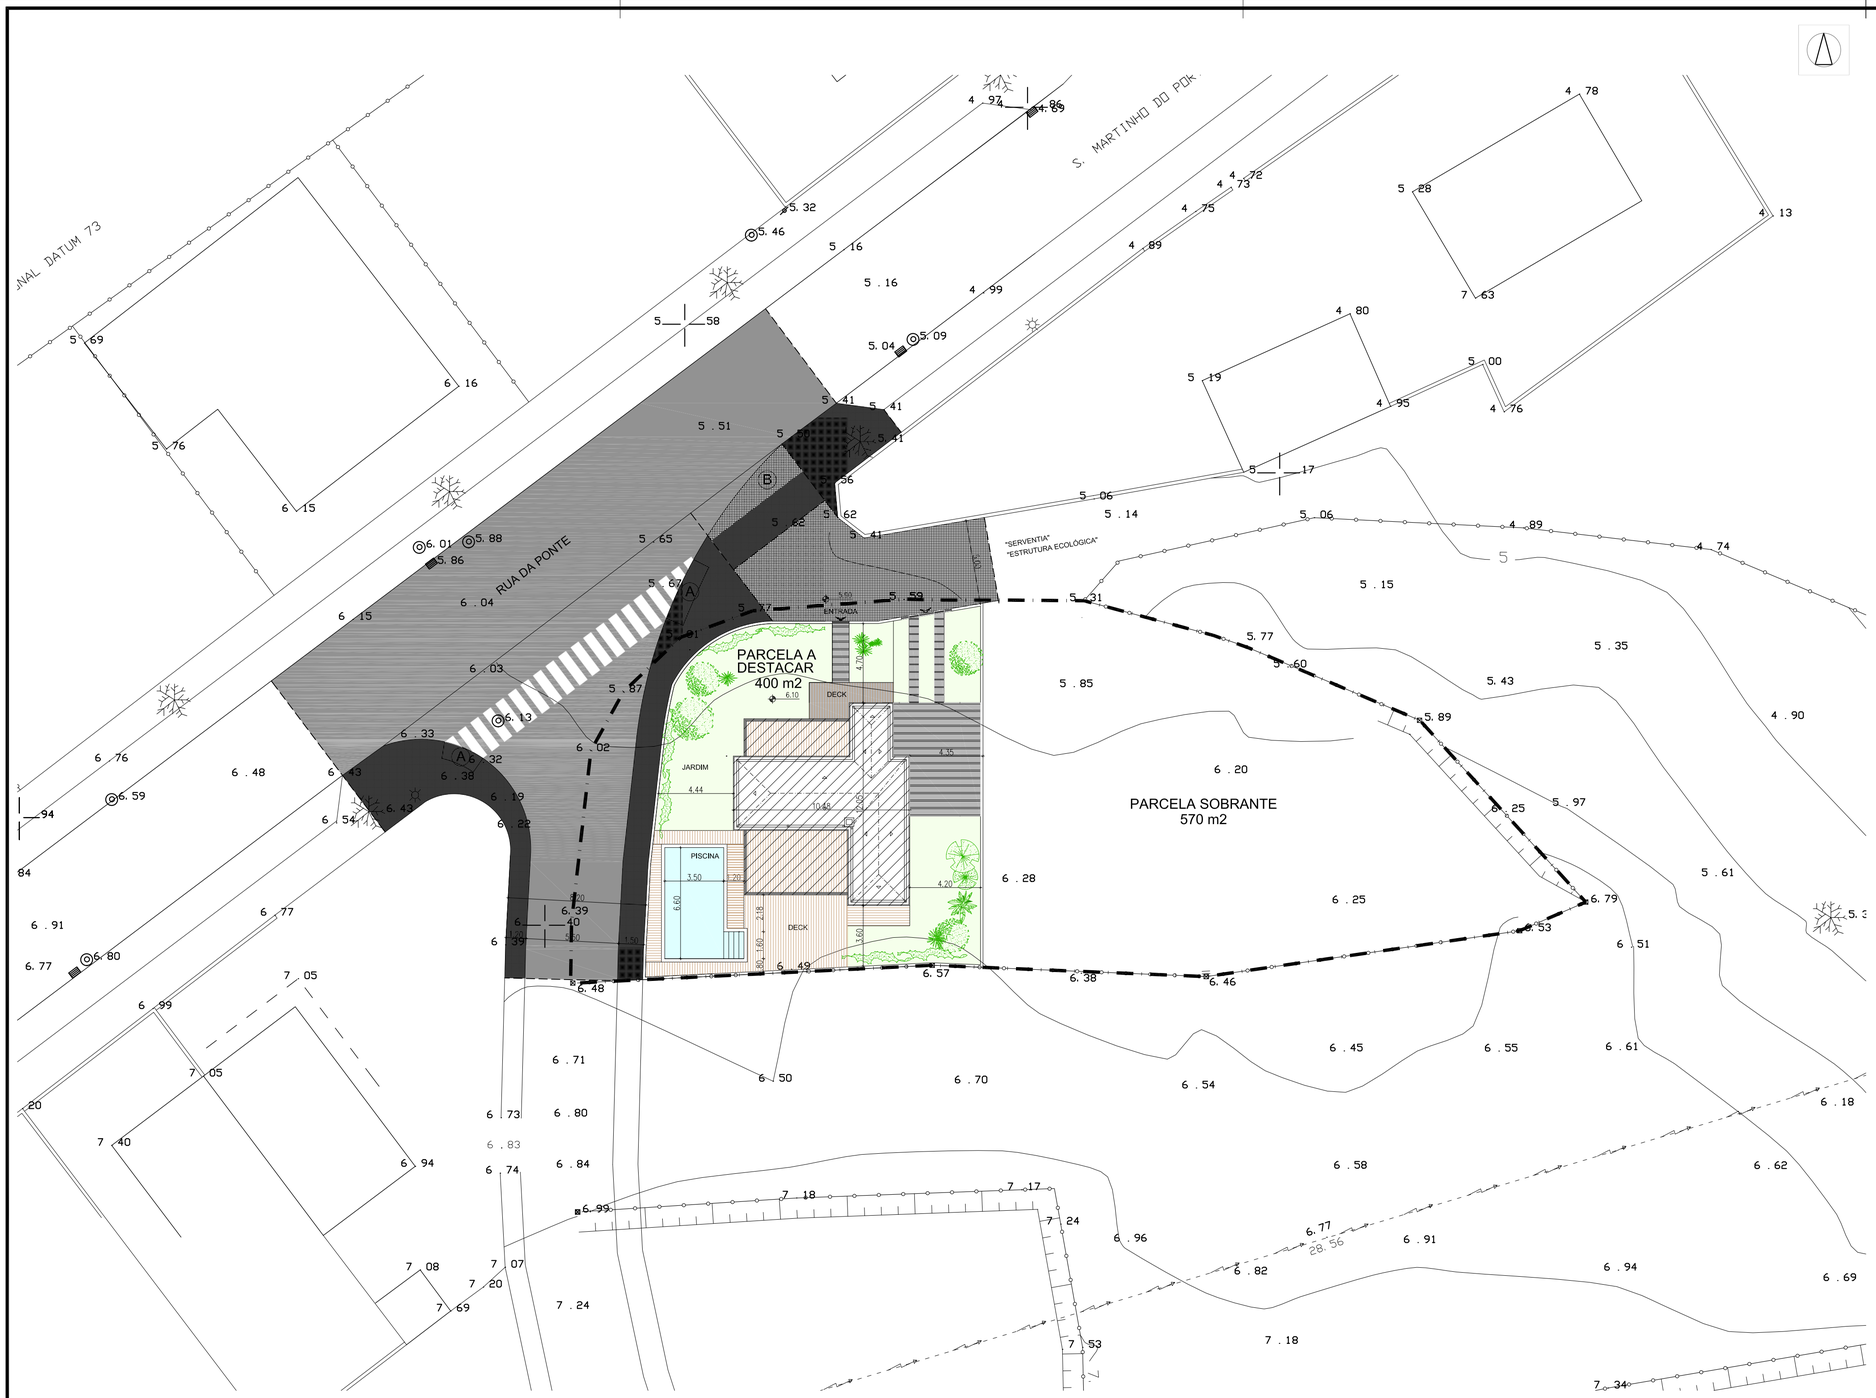

ÁREA IMPERMEÁVEL		ÁREA PERMEÁVEL
PISCINA	Área 15.00 m2	JARDIM
DECK+ ACESSOS	Área 67.00 m2	
IMPLANTAÇÃO	Área 108.00 m2	
	Total 190.00 m2	Total 210.00 m2
	Área da Parcela 400.00 m2	